


# Annexe 4 Plan Paysager 1 pour la mise à l'enquête publique

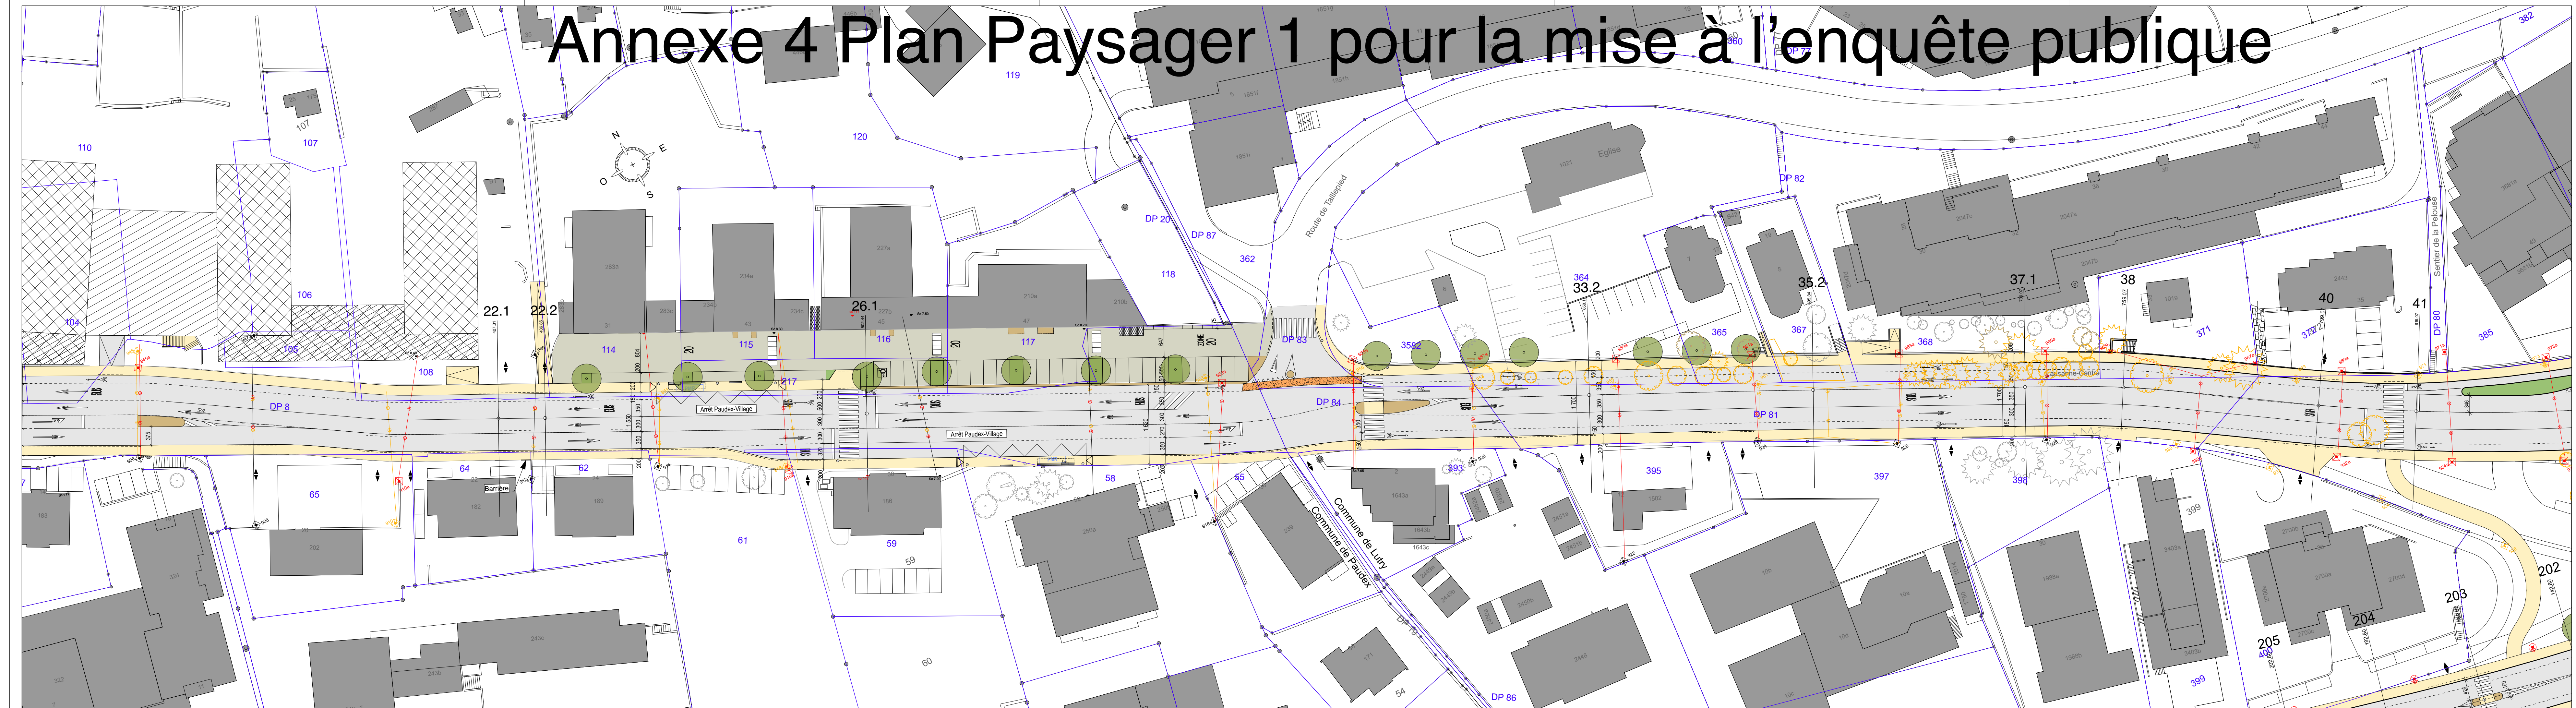

- ### Légende
- Limites foncières
  - Arbres existants (dans et hors du périmètre de projet)
  - Arbres abattus (projet)
  - Arbres projetés
  - Mâts existant
  - Mâts à demolir
  - Mâts projet
  - Accrochage sur bâtiment existant
  - Accrochage sur bâtiment projet
  - Eclairage routier suspendu à existant
  - Eclairage routier suspendu à demolir
  - Eclairage routier suspendu projet
  - Eclairage routier remplacé sur mât existant
  - Eclairage piétonnier
  - Mur projeté
  - Abri
  - Bordure haute
  - Bordure basses
  - Bordure abaissée
  - Bande cyclable
  - Parking pavé gazon
  - Ilot planté
  - Ilot en pavé
  - Espace partagé enrobé coloré
  - Trottoir en enrobé
  - Sol en enrobé teinté
  - Sol en pavé
  - Zone en pavé carrossable
  - Chaussée
  - Zone PMR
  - Coussin Berlinois

DE TRANSPORTS PUBLICS URBAINS

Commune de PULLY

Commune de PAUDEX

Commune de LUTRY

**Projet Partiel 7**

**Communes de Paudex - Lutry**

*Secteur : Grand - Pont*

Plan de situation des aménagements paysagers

Indice	Date	Dessiné	Contrôle	Visa
-	12.12.2016	AM	HF	
D	12.10.2017	AM	HF	
E	13.11.2017	AM	HF	
F	18.12.2018	AM	HF	
G	23.01.2019	AM	HF	
H	05.02.2019	AM	HF	
I	20.09.2019	AM	HF	

RECO-DR-0602-I-BR

Format : 29,7 x 147 Echelle : 1:500

Distribution autorisée par :

Nom fichier : A1420-PP7 Lausanne, 0-DESSIN, D-Autorisation, 1-Autorisation définitive, Plan, PLN, 2019\_09\_20, PP7 Lausanne 2019\_09\_20.pla

