

COMMUNE DE PAUDEX

**PLAN PARTIEL D'AFFECTATION
" A LA VERRIERE"
COUPES ILLUSTRATIVES**

Dossier présenté par :

GEA
Groupe d'Etude en Aménagement
Vallières - Charnod
Architectes-urbanistes associés
E-mail: gea@swissonline.ch

28 rue de Bourg
CH-1003 Lancy
Tél. 021 310 01 40
Fax 021 310 01 40
www.geapartners.ch

Approuvé par la Municipalité de Paudex dans sa séance

du : 25 mars 2002

Le Syndic :

Le Secrétaire :

Soumis à l'enquête publique :

du 12 avril 2002 au 12 mai 2002

Le Syndic :

Le Secrétaire :

Adopté par le Conseil Communal de Paudex dans sa séance

du : 23 septembre 2002

Le Président :

Le Secrétaire :

Approuvé par le Département des Infrastructures

le : 28 JAN. 2003


Le Chef du Département :




COUPES ILLUSTRATIVES

Echelle: 0 5 25 m.


Les altitudes maximales mentionnées ont un caractère impératif

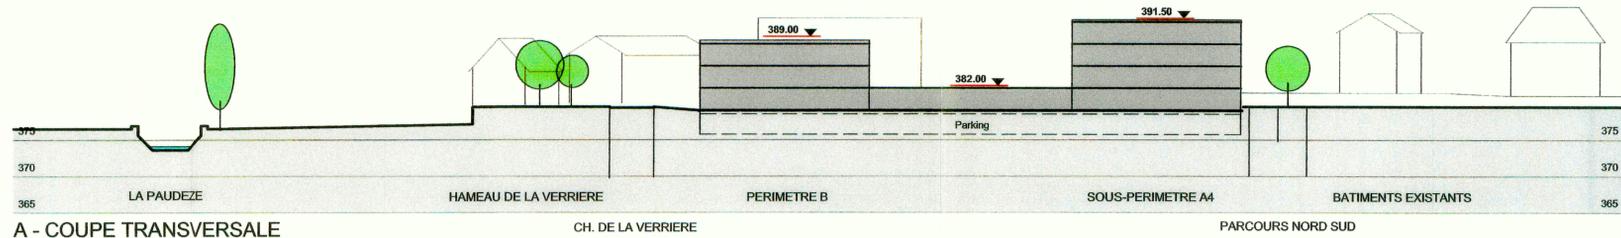


A - COUPE TRANSVERSALE

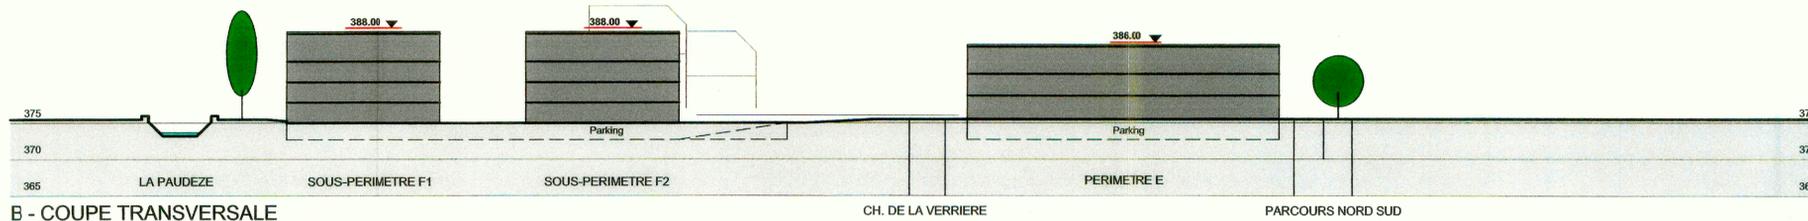

B - COUPE TRANSVERSALE

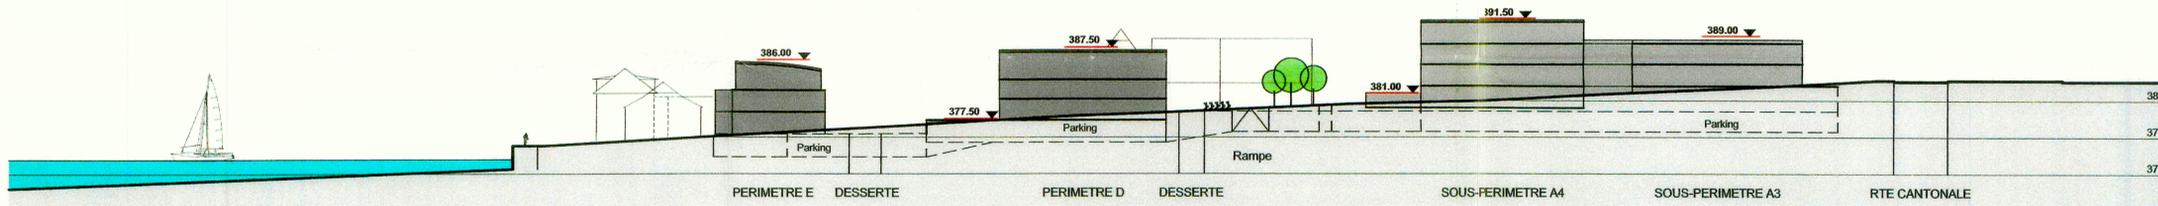


C - COUPE PARCOURS NORD SUD

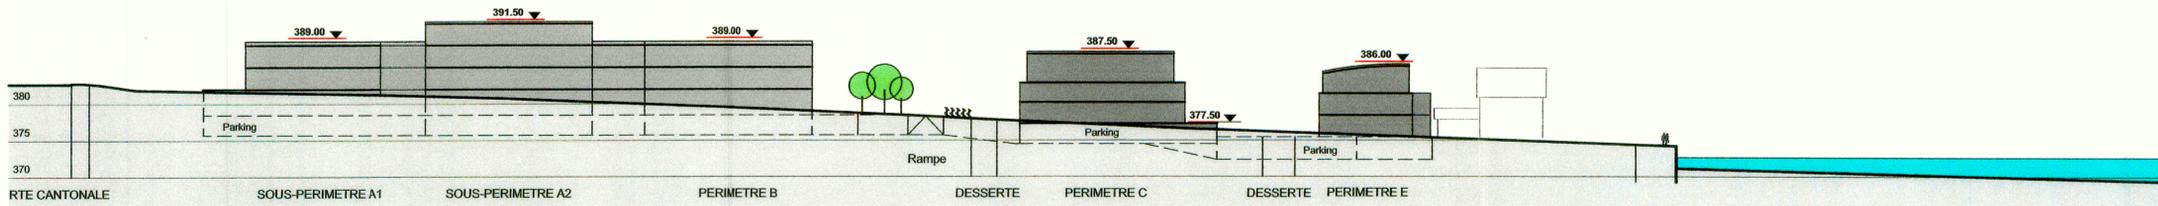


D - COUPE CHEMIN DE LA VERRIERE

SITUATION


Echelle: 1/2'000

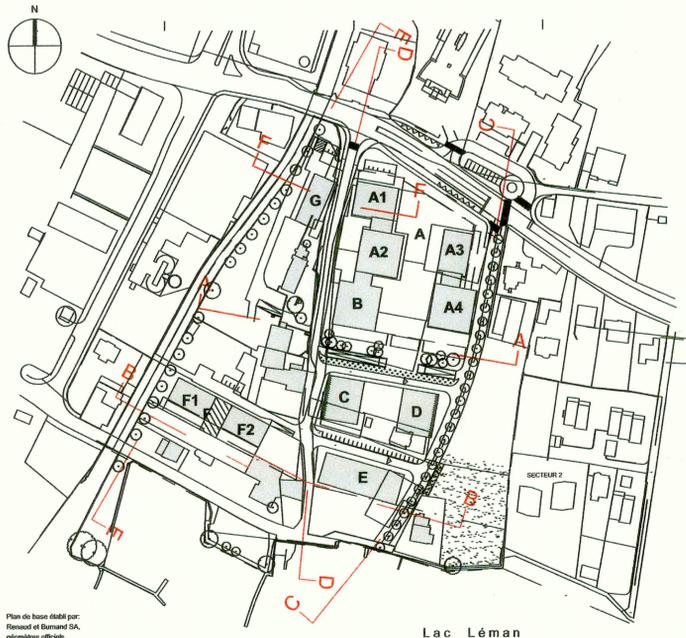

Lac Léman

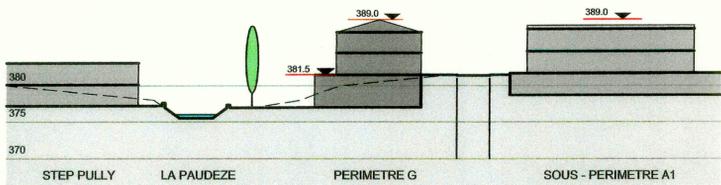

F - COUPE TRANSVERSALE (PARTIELLE) CH. DE LA VERRIERE

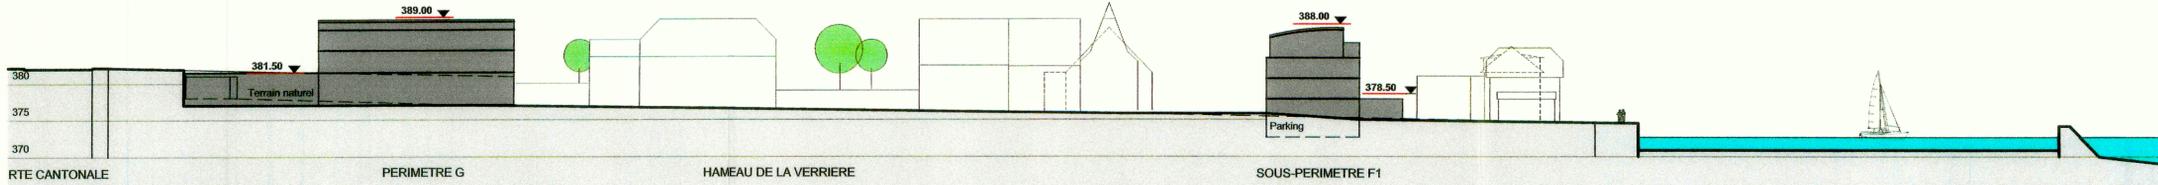

E - COUPE OUEST