



PLAN DE LA ZONE DU CENTRE

APPROUVE PAR LA MUNICIPALITE DE PAUDEX DANS SES SEANCES DU 27 DECEMBRE 1984 ET DU 21 OCTOBRE 1985

LE SYNDIC G. GOY LA SECRETAIRE M.-CL. LASSUEUR

SOU MIS A L'ENQUETE PUBLIQUE DU 11 JANVIER AU 11 FEVRIER 1985 ET DU 5 NOVEMBRE AU 5 DECEMBRE 1985

LE SYNDIC G. GOY LA SECRETAIRE M.-CL. LASSUEUR



ADOPTE PAR LE CONSEIL COMMUNAL DE PAUDEX DANS SES SEANCES DU 8 OCTOBRE 1985 ET DU 19 DECEMBRE 1985

LE PRESIDENT P. WEISSBRODT LA SECRETAIRE H. THOMANN

APPROUVE PAR LE CONSEIL D'ETAT DU CANTON DE VAUD LE 5 JUIN 1987

L'ATTESTE, LE CHANCELIER F. PAYOT

- LEGENDE:**
- PERIMETRE DE LA ZONE DU CENTRE
 - PERIMETRE DE LA ZONE DU P.E.P. «A LA BORNE» ADOPTE PAR LE CONSEIL D'ETAT LE 8. 10. 1954
 - ▨ BATIMENTS EXISTANTS
 - ① PERIMETRE DE RECONSTRUCTION DES BATIMENTS EN CLASSE I
 - ② PERIMETRE DE RECONSTRUCTION DES BATIMENTS EN CLASSE II
 - ③ PERIMETRE DE RECONSTRUCTION DES BATIMENTS EN CLASSE III
 - ▨ DEMOLITION EN CAS DE CONSTRUCTION DES BATIMENTS NOUVEAUX
 - Ⓐ à ⓤ BATIMENTS NOUVEAUX
 - ZONE D'IMPLANTATION: REZ + ETAGES + COMBLES
 - ZONE D'IMPLANTATION: REZ-DE-CHAUSSEE
 - ZONE ARTISANALE
 - ZONE DE CONSTRUCTIONS D'UTILITE PUBLIQUE
 - ▨ ZONE D'AMENAGEMENTS D'UTILITE PUBLIQUE
 - ZONE DE VERDURE
 - ZONE D'AMENAGEMENTS EXTERIEURS ET DE STATIONNEMENT
 - SECTEUR NOUVELLE PLACE PUBLIQUE
 - DIRECTION DES FAITES DE TOITURE
 - R+2E+C NOMBRE DE NIVEAUX
 - SPB SURFACE DE PLANCHER BRUTE MAXIMUM
 - AIRE DE JEUX
 - ESPACE RUE
- PRINCIPES DE CHEMINEMENTS PIETONS ET CIRCULATIONS VEHICULES:**
- CHEMINEMENT PUBLIC PIETONS
 - LIAISON PUBLIQUE VEHICULES
 - ACCES PARKING
 - ACCES VEHICULES OCCASIONNELS

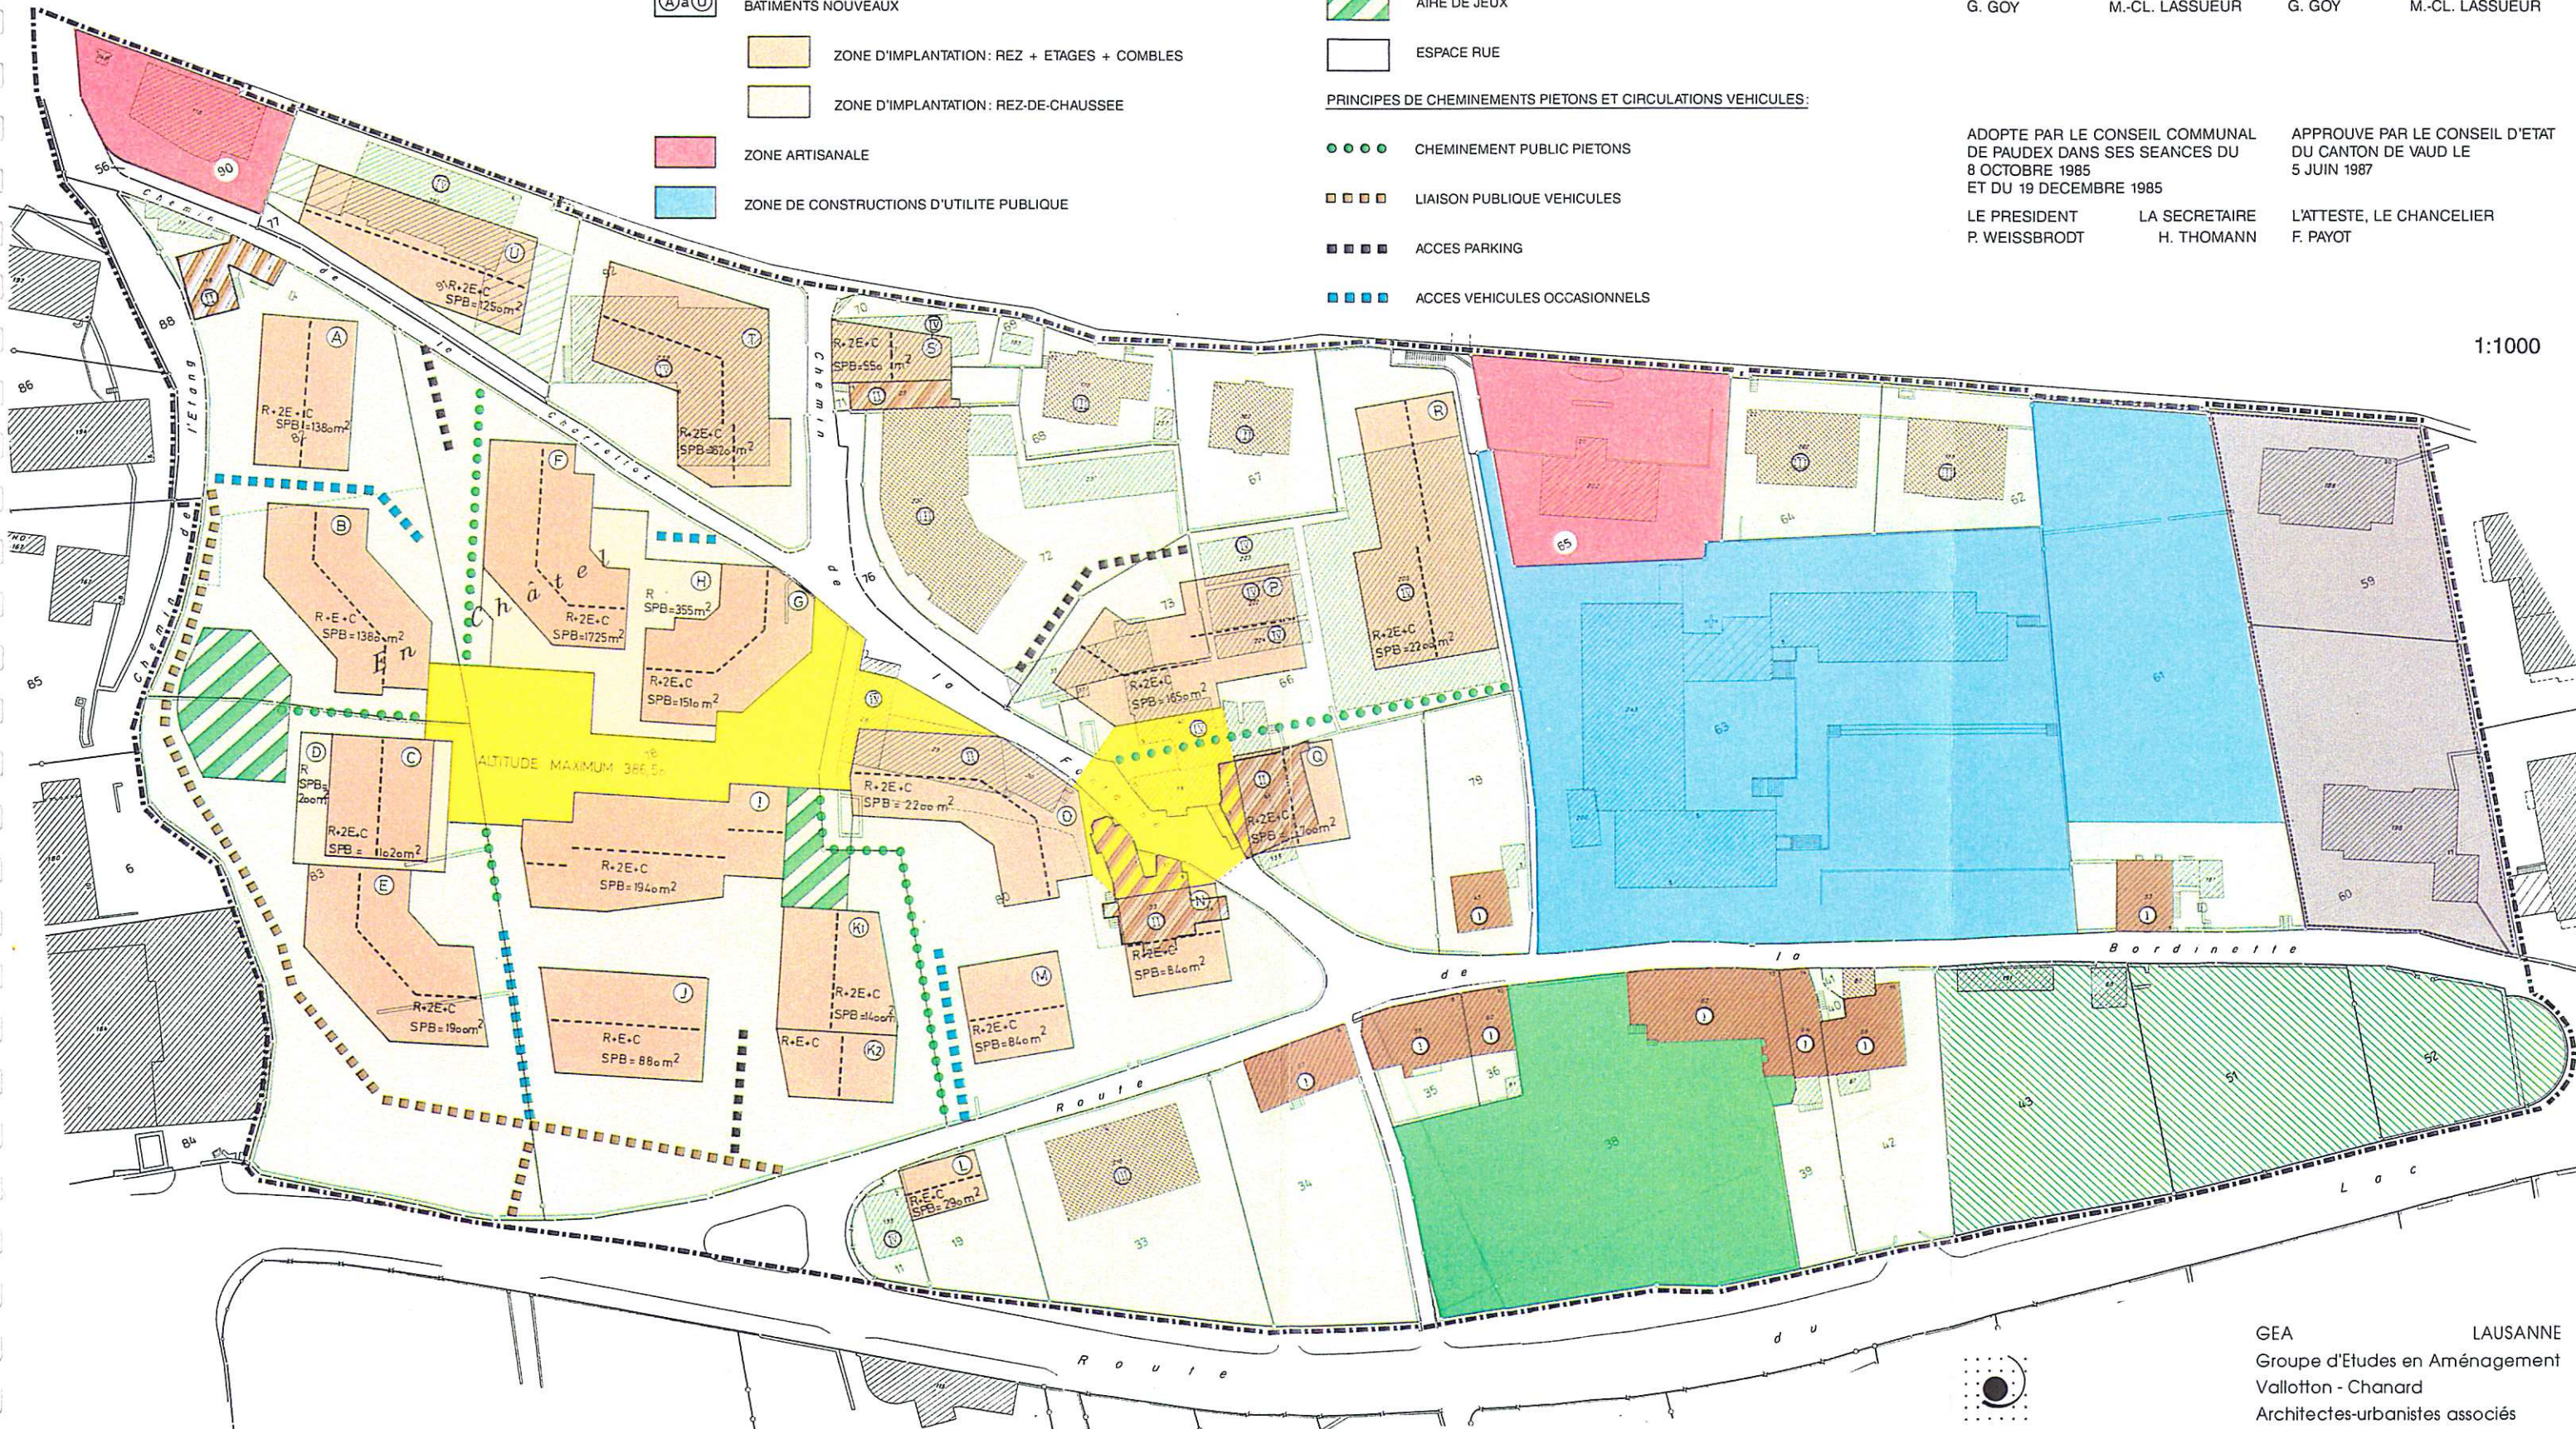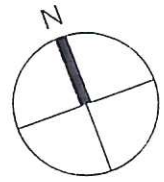

1:1000