


Annexe 4 Plan paysager 2 pour la mise à l'enquête publique

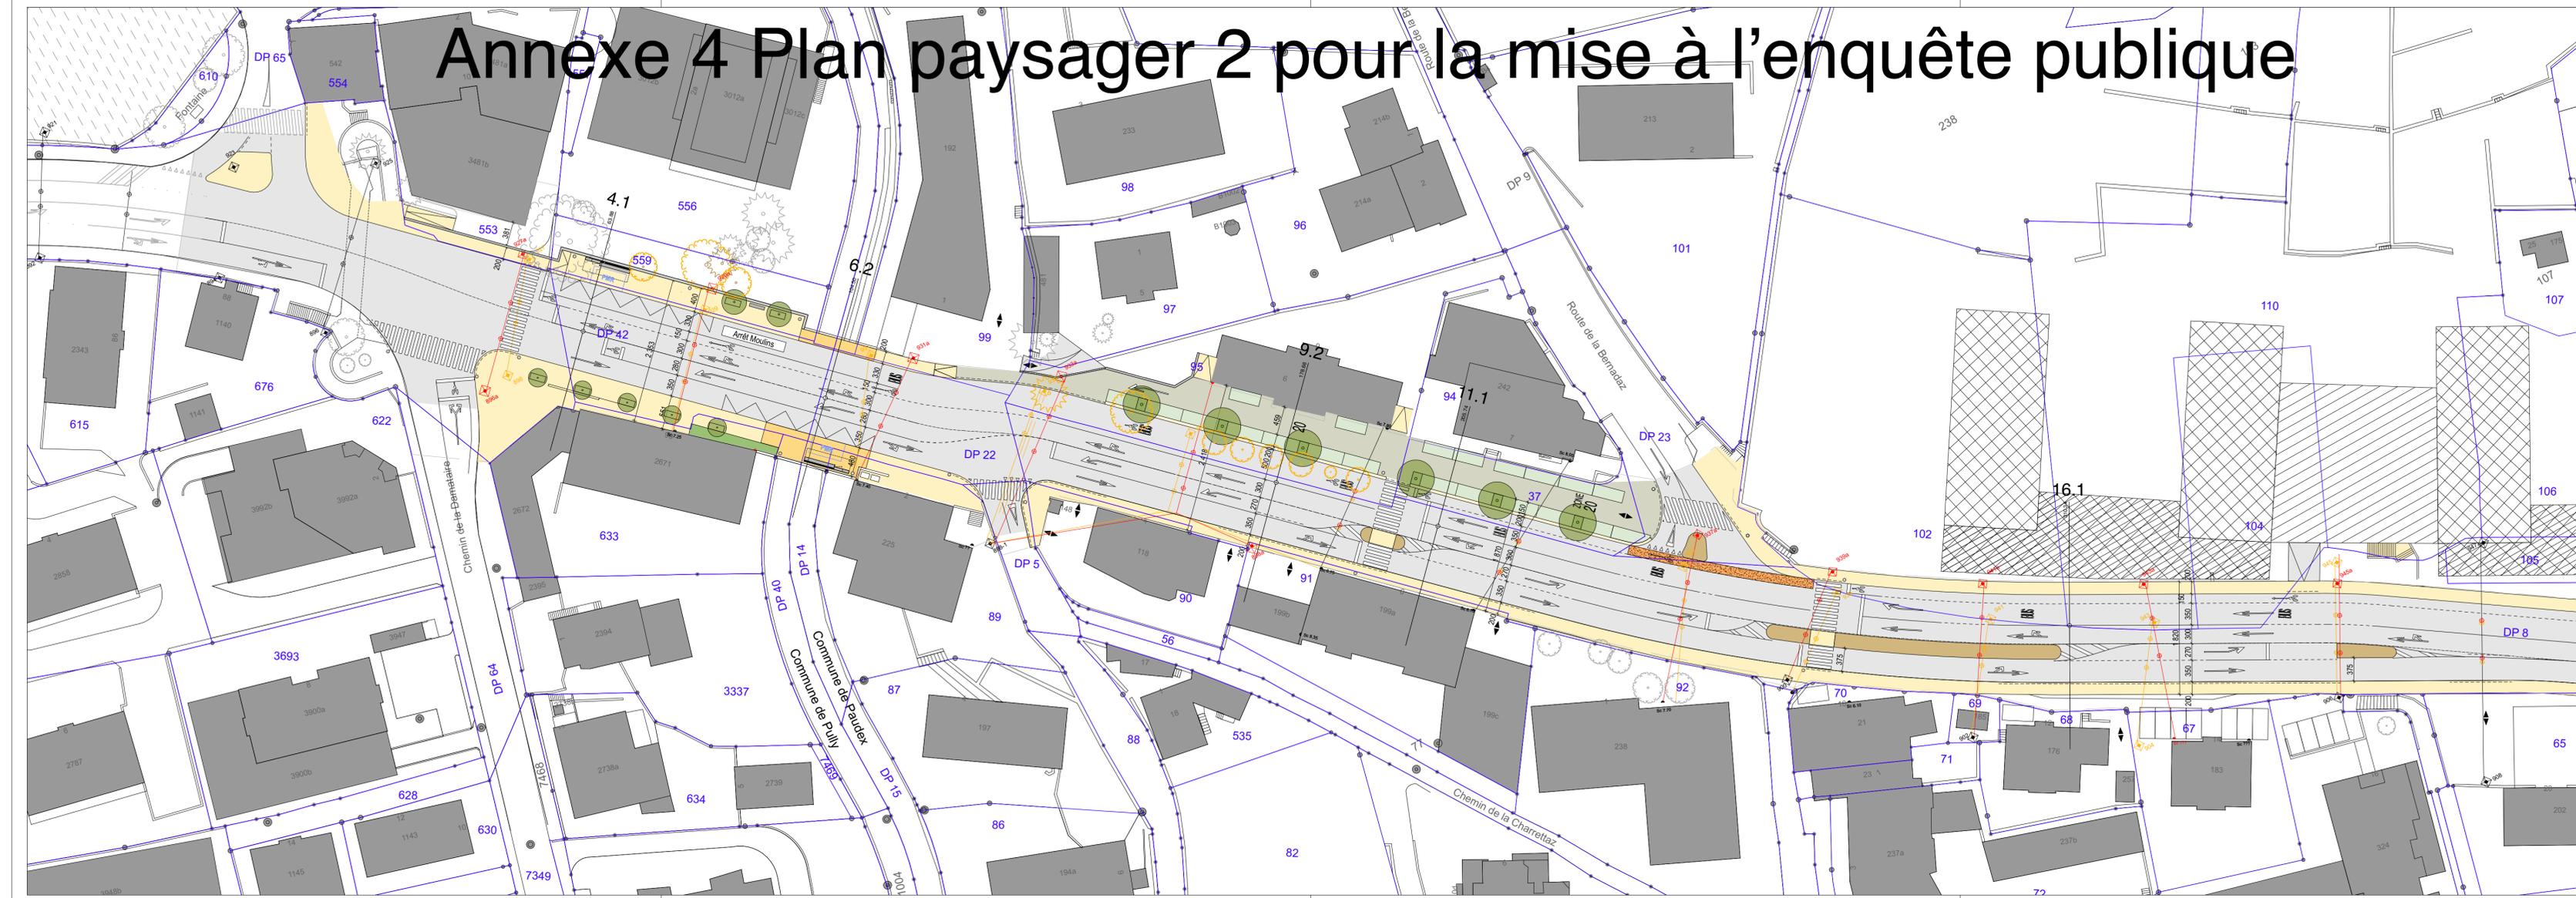

Légende

Limites foncières		Bordure haute	
Arbres existants (dans et hors du périmètre de projet)		Bordure basses	
Arbres abattus (projet)		Bordure abaissée	
Arbres projetés		Bande cyclable	
Mâts existant		Parking pavé gazon	
Mâts à demoler		Ilot planté	
Mâts projet		Ilot en pavé	
Accrochage sur bâtiment existant		Espace partagé enrobé coloré	
Accrochage sur bâtiment projet		Trottoir en enrobé	
Eclairage routier suspendu à existant		Sol en enrobé teinté	
Eclairage routier suspendu à demoler		Sol en pavé	
Eclairage routier suspendu projet		Zone en pavé carrossable	
Eclairage routier remplacé sur mât existant		Chaussée	
Eclairage piétonnier		Zone PMR	
Mur projeté		Coussin Berlinois	
Abri			



Projet Partiel 7
Communes de Pully - Paudex
Secteur : La Paudèze- Grand Pont

RECO-DR-0601-K-BR

Indice	Date	Dessiné	Contrôle	Visa
—	12.12.2016	AM	HF	
F	13.11.2017	AM	HF	
G	14.12.2017	AM	HF	
H	18.12.2018	AM	HF	
I	22.01.2019	AM	HF	
J	05.02.2019	AM	HF	
K	20.09.2019	AM	HF	

PROJET DE L'OUVRAGE
 Plan de situation des aménagements paysagers
 Format : 29,7 x 126 Echelle : 1:500

Distribution autorisée par :

Réalisation Commune

zs ingénieurs civils sa

RGR INGÉNIEURS CONSEILS

br

B - C Ingénieurs SA

Nom fichier : A1420-PP7 Lausanne, IL-DESSIN, D-Autorisation, 1-Autorisation définitive, Plan, PLN, 2019_09_20, PP7 Lausanne 2019_09_20.pla

