

COMMUNE DE PAUDEX
PLAN D'AFFECTATION COMMUNAL
 Partie III - PLAN FIXANT LA LIMITE DES CONSTRUCTIONS

Approuvé par la Municipalité de Paudex, le		Soumis à l'enquête publique du au	
Le Syndic La Secrétaire		Soumis à l'enquête publique complémentaire du au	
.....		Le Syndic La Secrétaire	
.....		
Adopté par le conseil communal de Paudex, le		Approuvé par le Département compétent le	
La Présidente La Secrétaire		La Cheffe de département	
.....		
.....		Entré en vigueur le	
.....		

Coordonnées cartographiques moyennes: 1.150.950 / 2.541.250


14 juin 2022

Légende


- Limite maintenue
- Limite radiée
- Limite nouvelle
- - - Bande d'implantation obligatoire
- Surface sur laquelle les travaux de transformation ou d'agrandissement conformes aux dispositions de l'article R0, alinéa 2, LRTC peuvent être autorisés sans convention préalable de précarité à l'exclusion de toute reconstruction.
- Teinte rose radiée
- Monument d'intérêt national (note 1)
- Monument d'intérêt régional (note 2)
- Objet d'intérêt local (note 3)
- Objet bien intégré (note 4)



1 : 2'500

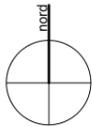

Secteur du chemin de la Paudèze

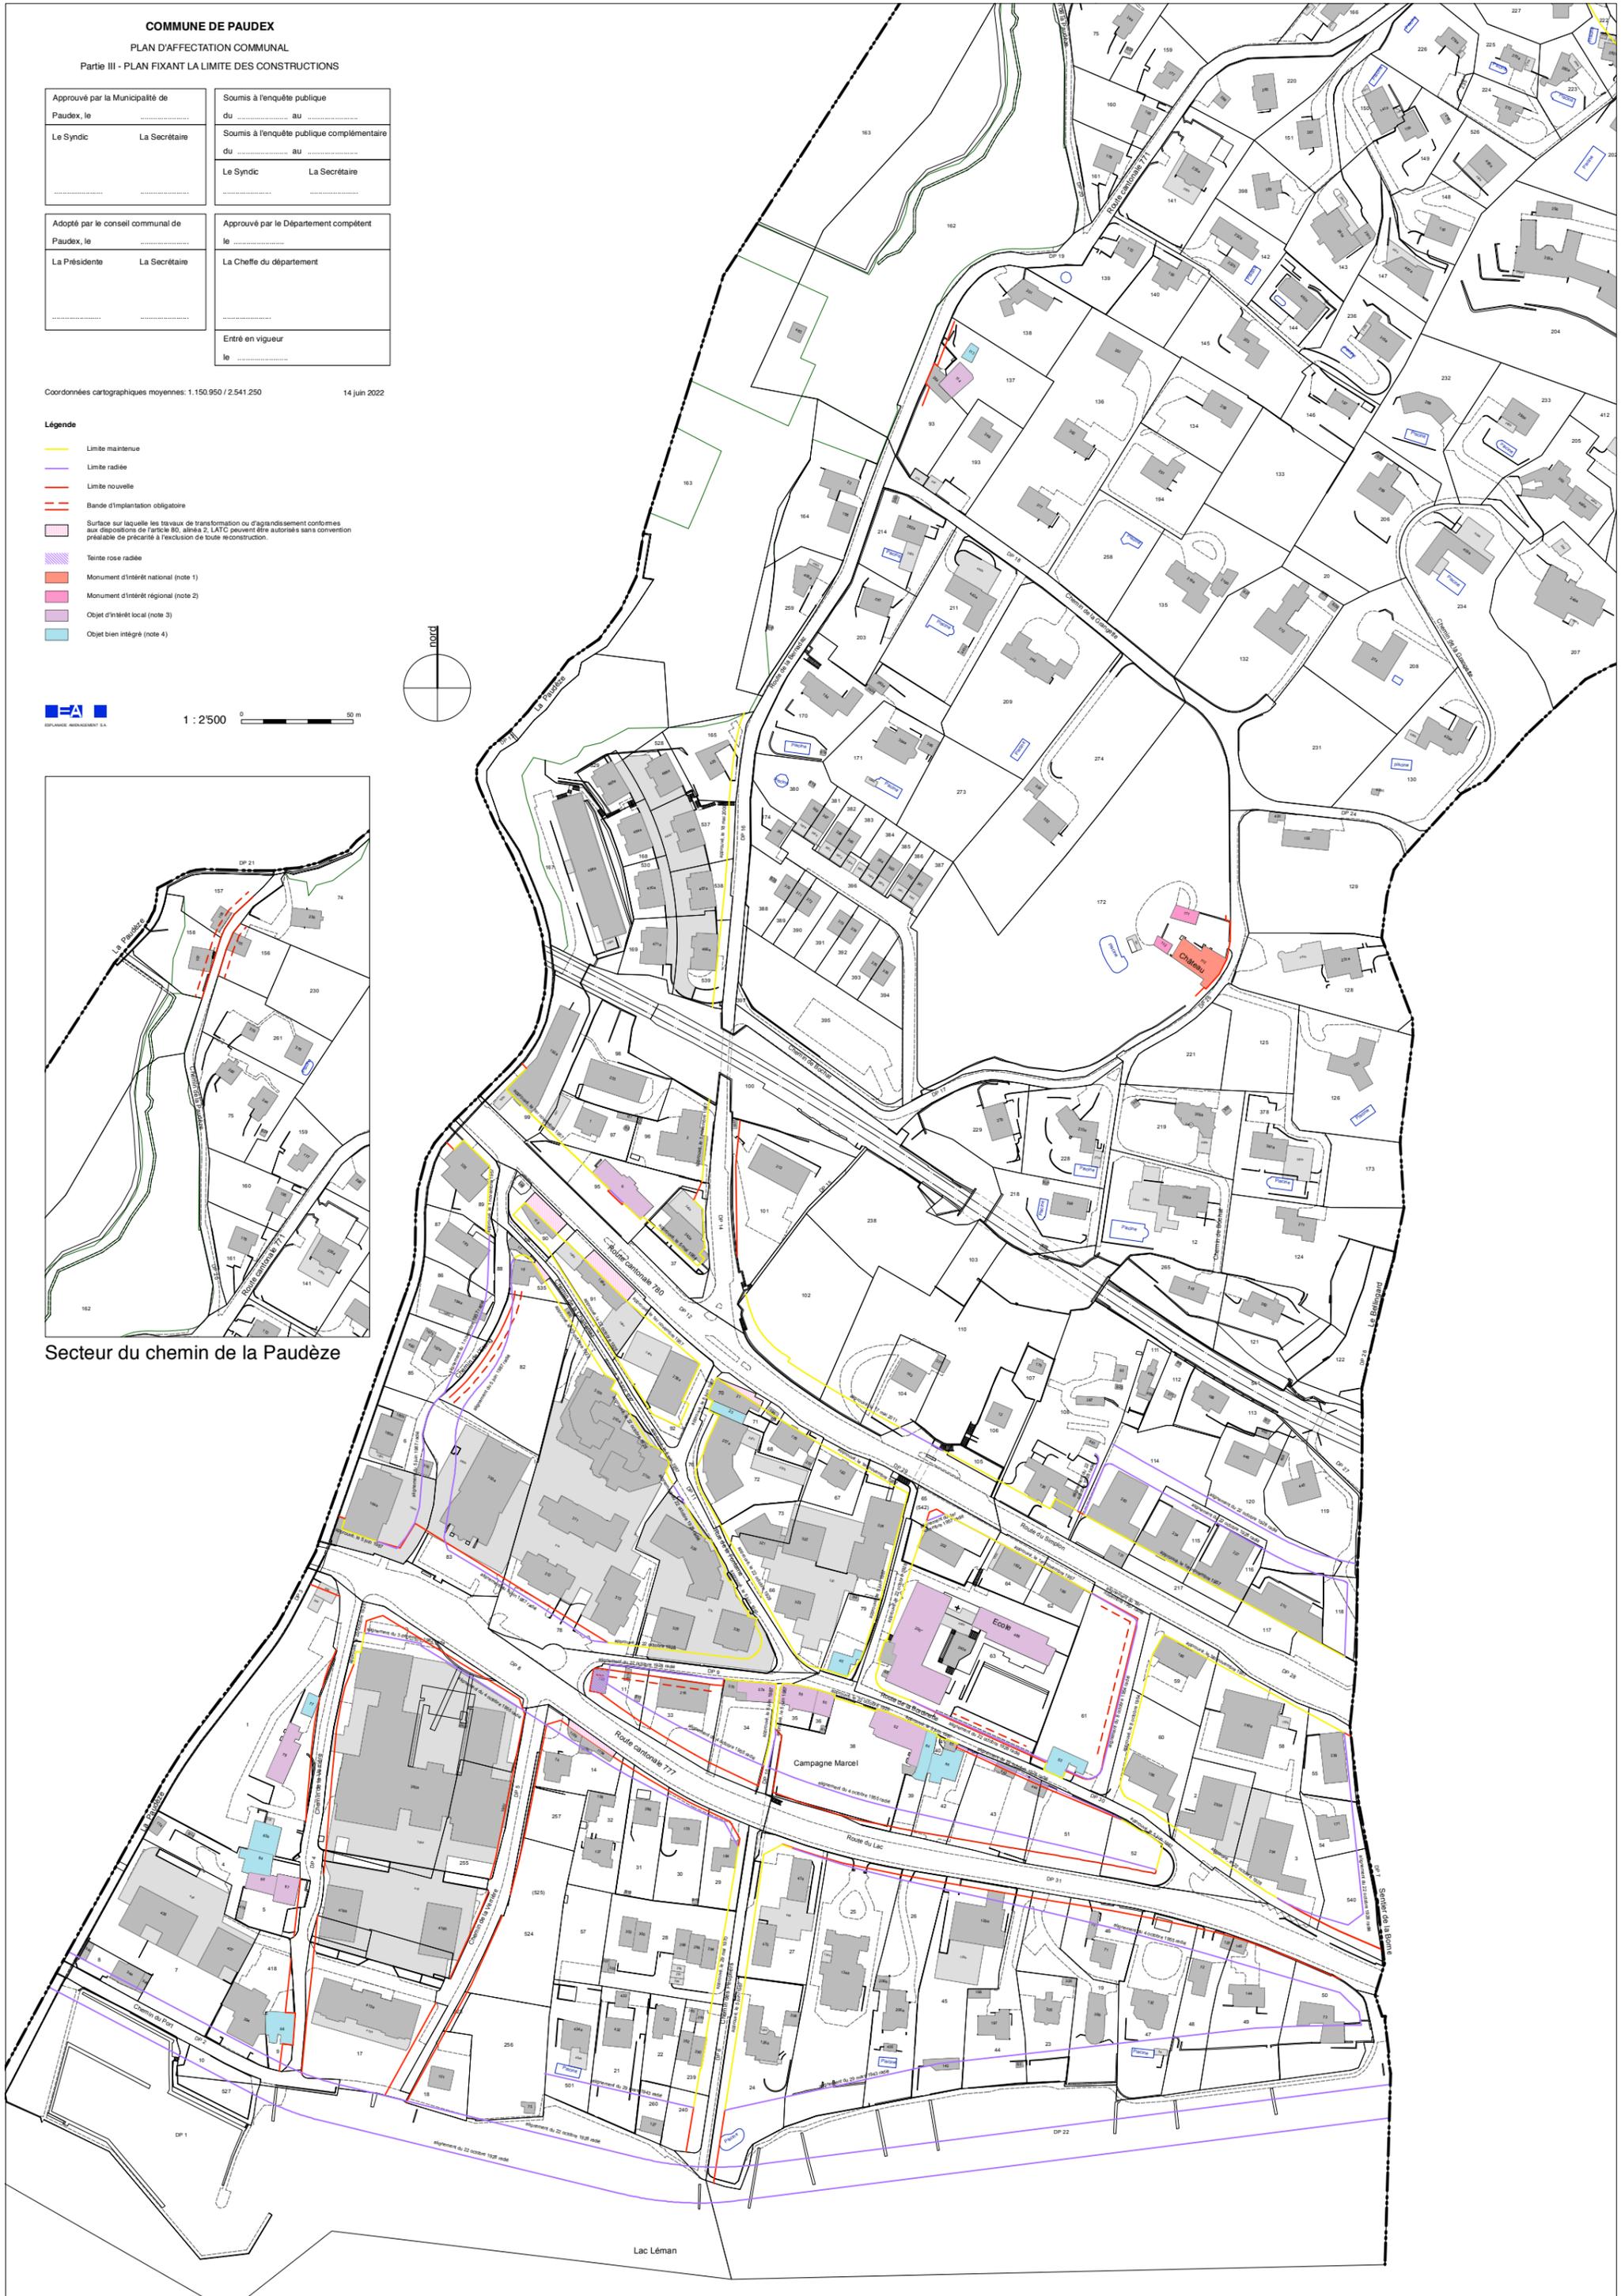

Lac Léman