


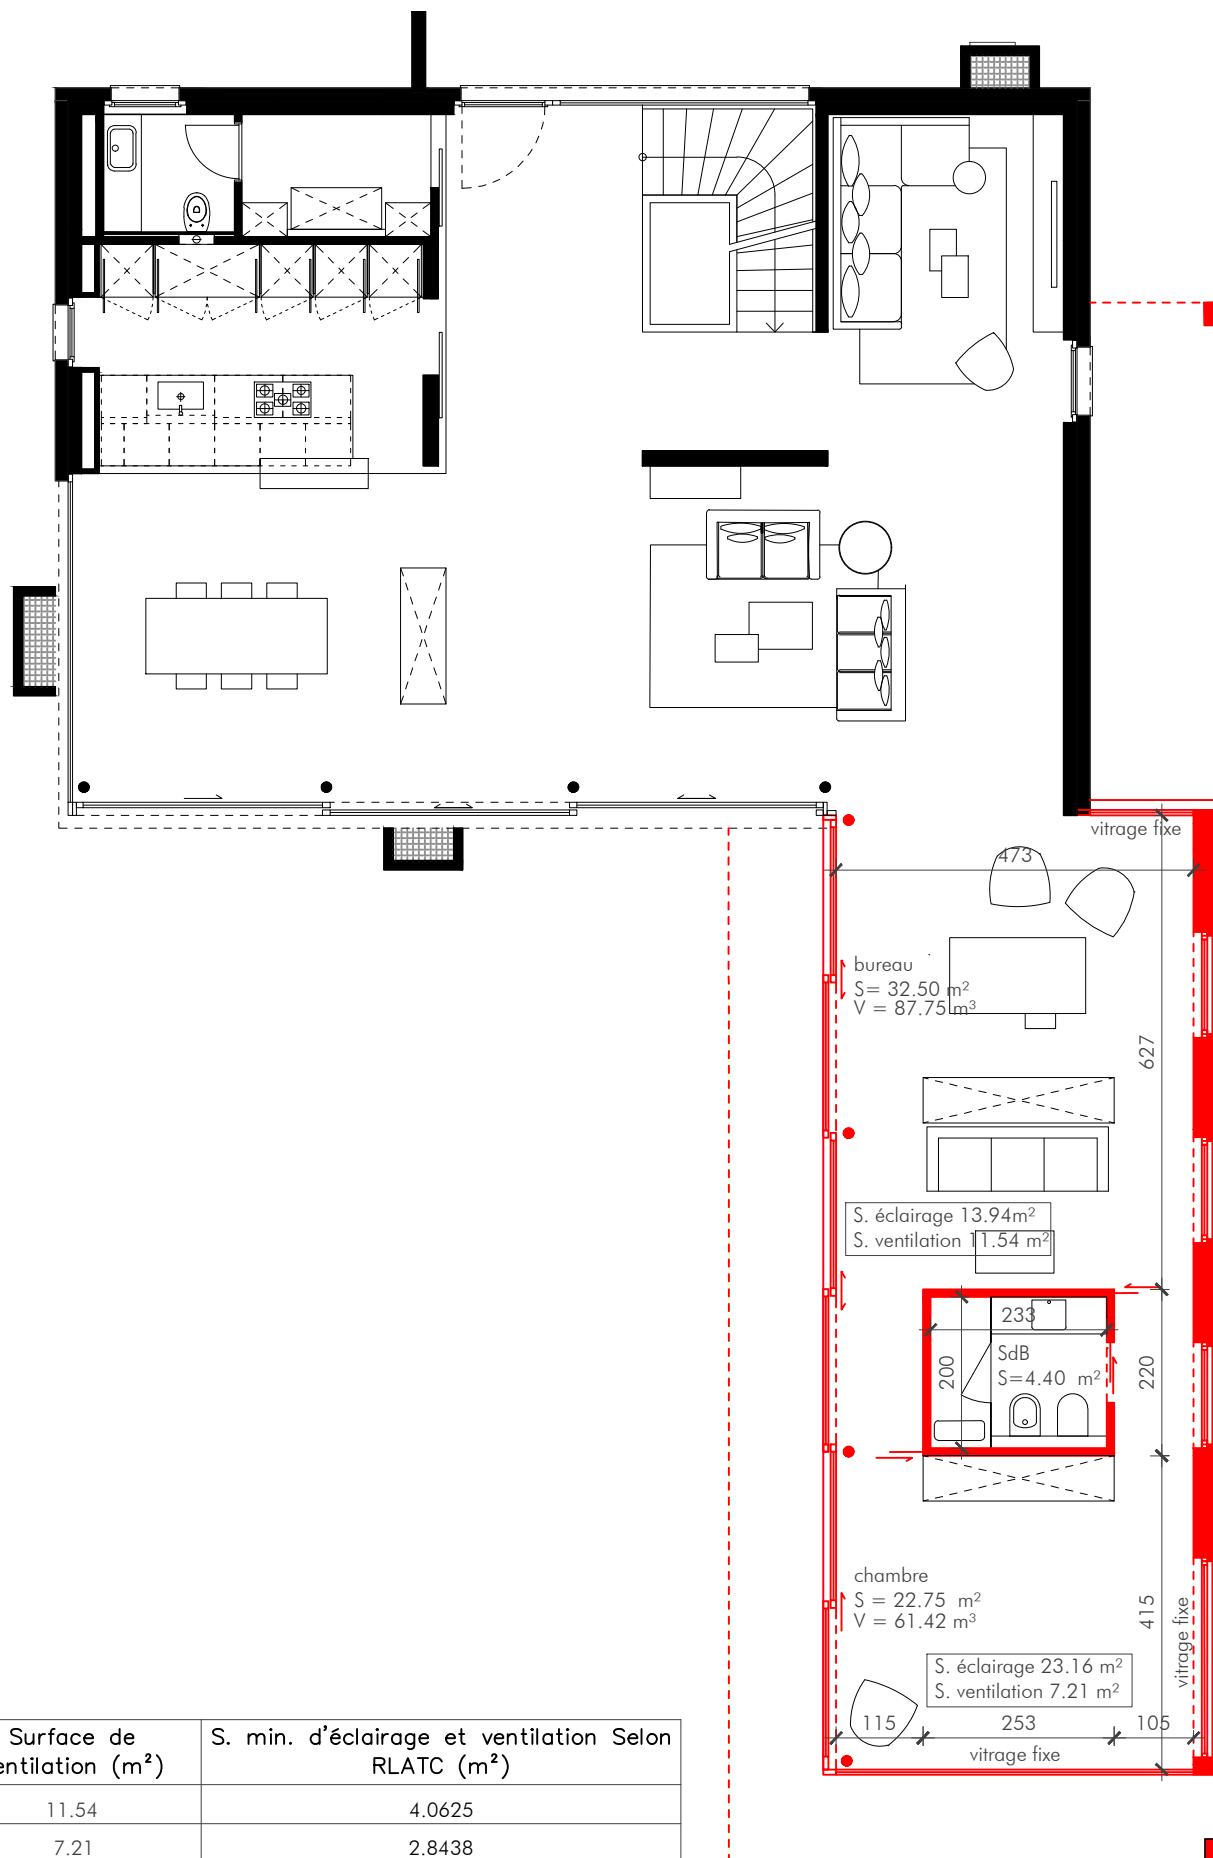

Pièce	Surface (m²)	Volume (m³)	Surface d'éclairage (m²)	Surface de ventilation (m²)	S. min. d'éclairage et ventilation Selon RLATC (m²)
bureau	32.50	87.75	13.94	11.54	4.0625
chambre	22.75	61.42	23.16	7.21	2.8438

