

640.00

475.00


470.00

465.00

460.00

459.00

limite de parcelle

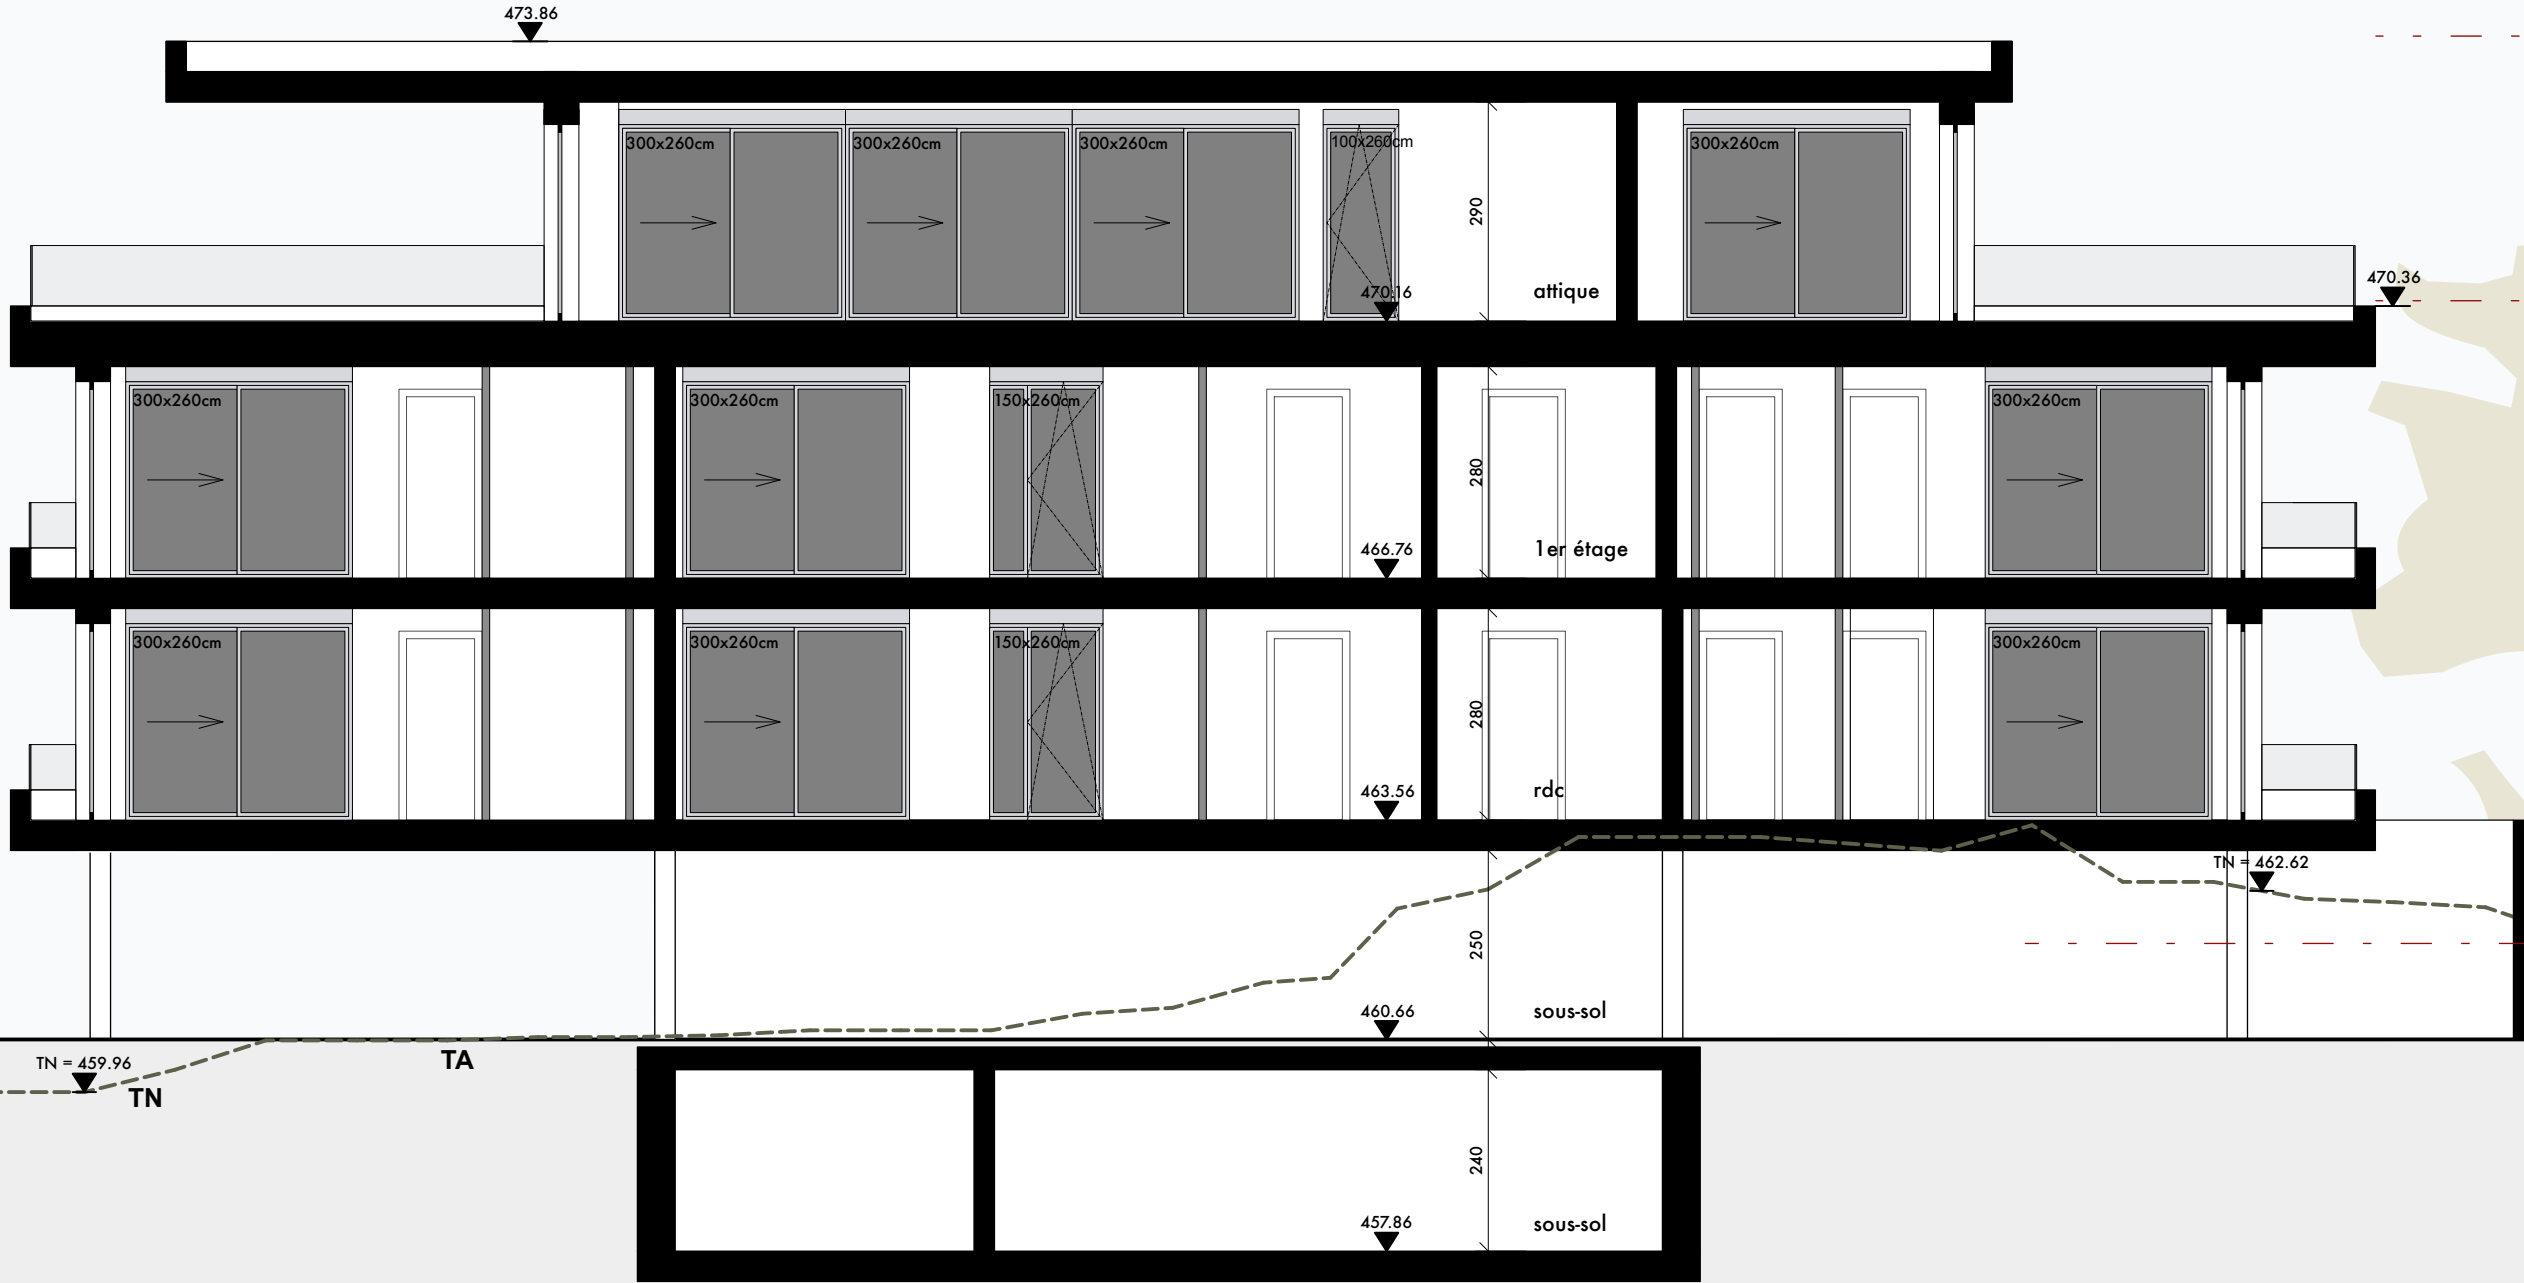

H. max totale = 473.93

H. max acrotère = 470.43

niveau moyen TN = 461.93

limite de parcelle

Route de la Bernadaz

Commune de PAUDEX / PARCELLE 138
CONSTRUCTION D'UN IMMEUBLE DE HUIT LOGEMENTS,
DEMOLITION DU BATIMENT ECA 201

Rte. de la Bernadaz 20 / CH-Paudex

Phase: Demande de permis de construire

Plan: 108. Coupe 1

Fichier : B20-ENQU.vwx

N° CAMAC: 241207

Dessin : EH/JF

Format : 2 x A3

Date : 24.04.25

Echelle : 100^{ème}

Propriétaire :

Isabelle et Olivier Halfon

Signatures des propriétaires:

Isabelle Halfon

Olivier Halfon

Architecte:

rivier architectes SA

Jean-Lou Rivier,
Architecte ETHZ / SIA

Chemin des fleurettes 43

CH-1007 Lausanne

info@rivierarchitectes.ch

Signature de l'architecte: