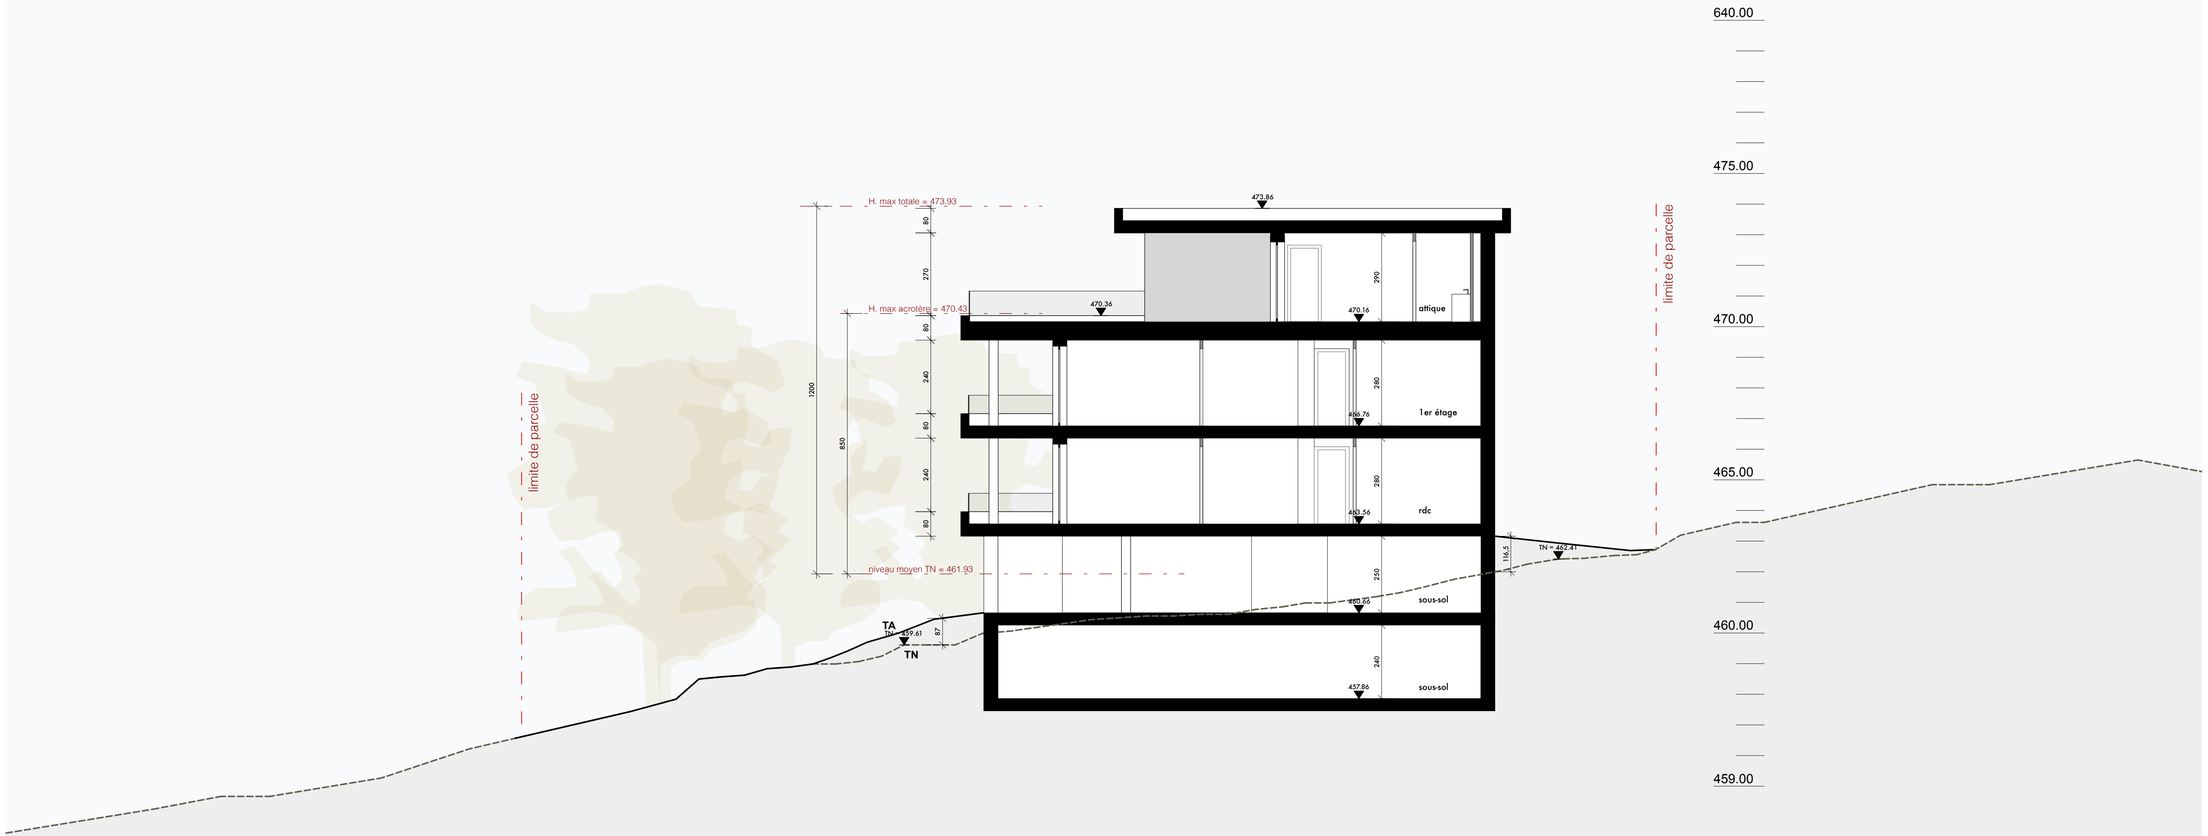

Commune de PAUDEX / PARCELLE 138
CONSTRUCTION D'UN IMMEUBLE DE HUIT LOGEMENTS,
DEMOLITION DU BATIMENT ECA 201

Rte. de la Bernadaz 20 / CH-Paudex

Phase: **Demande de permis de construire**

Plan: 109. Coupe 2

Fichier :	B20-ENQU.vwx	**N° CAMAC: 241207**	
Dessin :	EH/JF	**Format : 2 x A3**	
Date :	24.04.25	**Echelle : 100ème**	

Propriétaire :
Isabelle et Olivier Halfon

Route de la Bernadaz 20
CH-1094 Paudex

Signatures des propriétaires:
Isabelle Halfon

Olivier Halfon

Architecte:
rivier architectes SA
Jean-Lou Rivier
Architecte ETHZ / SIA

Chemin des fleurettes 43
CH-1007 Lausanne
info@rivierarchitectes.ch

Signature de l'architecte: