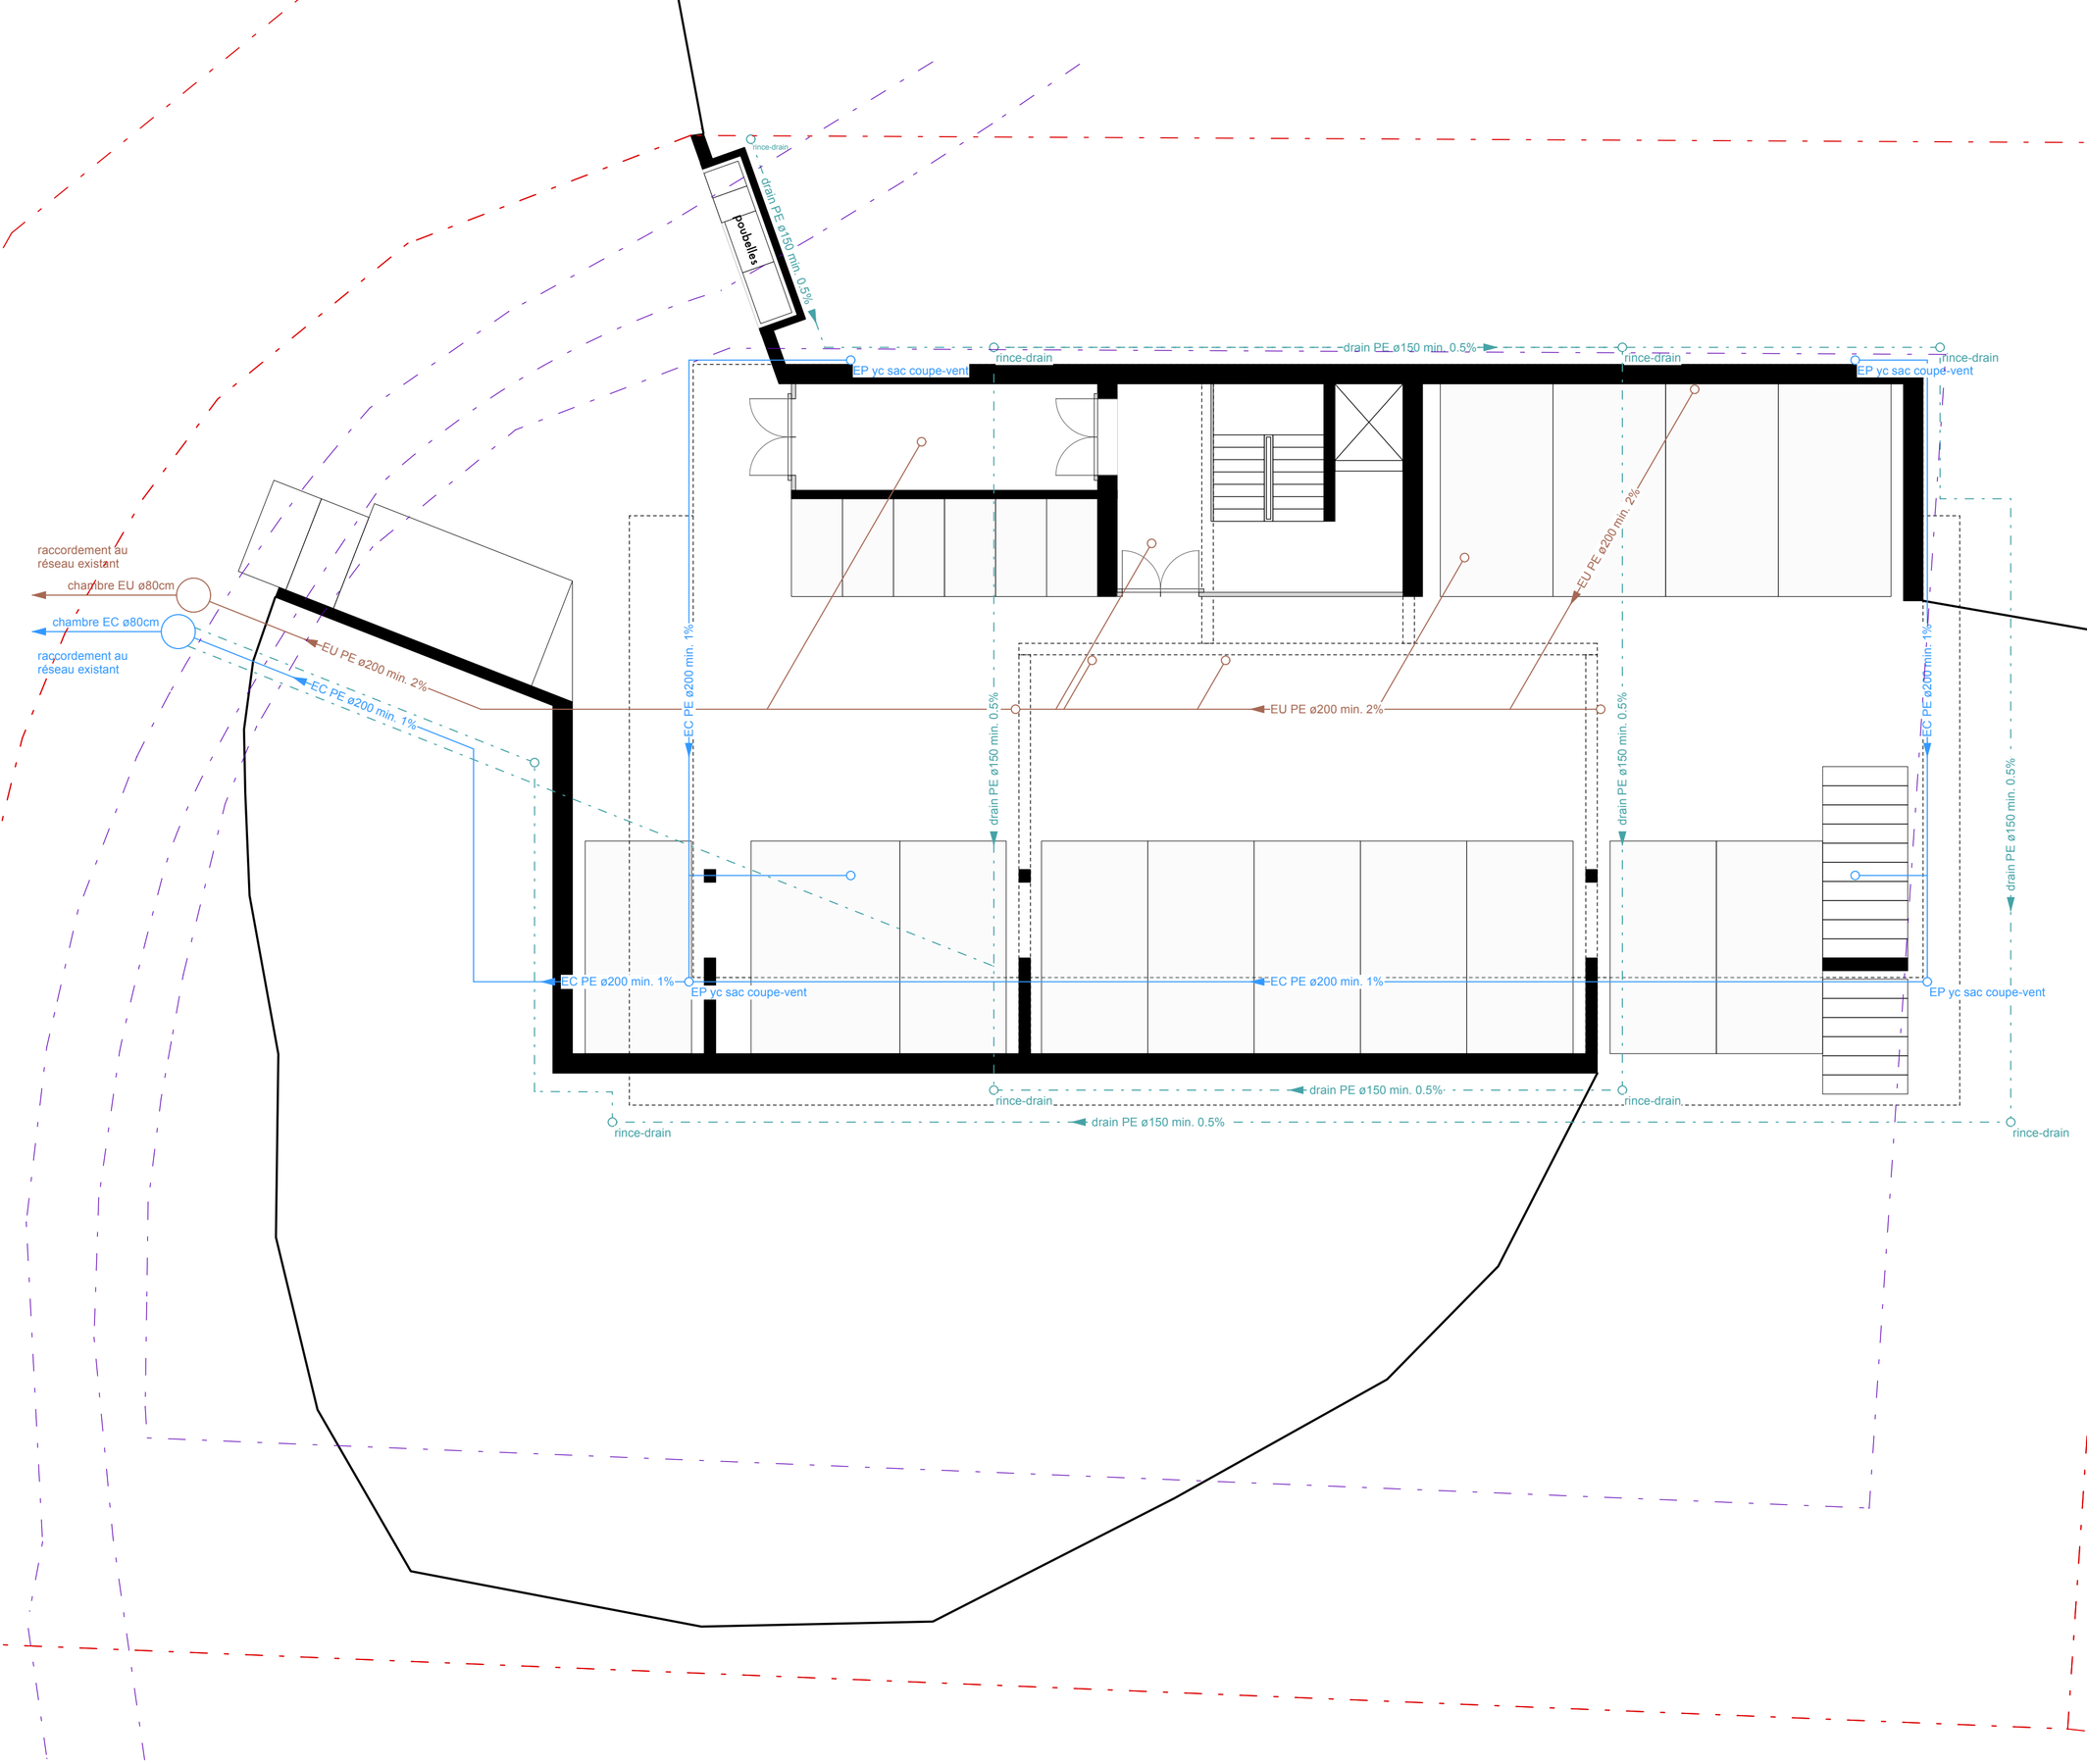

Commune de PAUDEX / PARCELLE 138
CONSTRUCTION D'UN IMMEUBLE DE HUIT LOGEMENTS,
DEMOLITION DU BATIMENT ECA 201

Rte. de la Bernadaz 20 / CH-Paudex

Phase: **Demande de permis de construire**

Plan: 115. **Canalisations**

Fichier : B20-ENQU.vwx **N° CAMAC: 241207**

Dessin : EH/JF **Format : A2**

Date : 24.04.25 **Echelle : 100ème**

Propriétaire :
Isabelle et Olivier Halfon

Route de la Bernadaz 20
CH-1094 Paudex

Signatures des propriétaires:
Isabelle Halfon

Olivier Halfon

Architecte:
rivier architectes SA
Jean-Lou Rivier,
Architecte ETHZ / SIA

Chemin des fleurettes 43
CH-1007 Lausanne
info@rivierarchitectes.ch

Signature de l'architecte: