

Commune de PAUDEX / PARCELLE 138
 CONSTRUCTION D'UN IMMEUBLE DE HUIT LOGEMENTS,
 DEMOLITION DU BATIMENT ECA 201

Rte. de la Bernadaz 20 / CH-Paudex

Phase: Demande de permis de construire

Plan: 100. Plan de situation

Fichier : B20-ENQU.vwx **N° CAMAC:** 241207

Dessin : EH/JF **Format :** A2

Date : 09.04.25 **Echelle :** 200^{ème}

Propriétaire :
 Isabelle et Olivier Halfon
 Route de la Bernadaz 20
 CH-1094 Paudex


Signatures des propriétaires:
 Isabelle Halfon

 Olivier Halfon

Architecte:
rivier architectes SA
 Jean-Lou Rivier,
 Architecte ETHZ / SIA

Signature de l'architecte:

Chemin des fleurettes 43
 CH-1007 Lausanne
 info@rivierarchitectes.ch

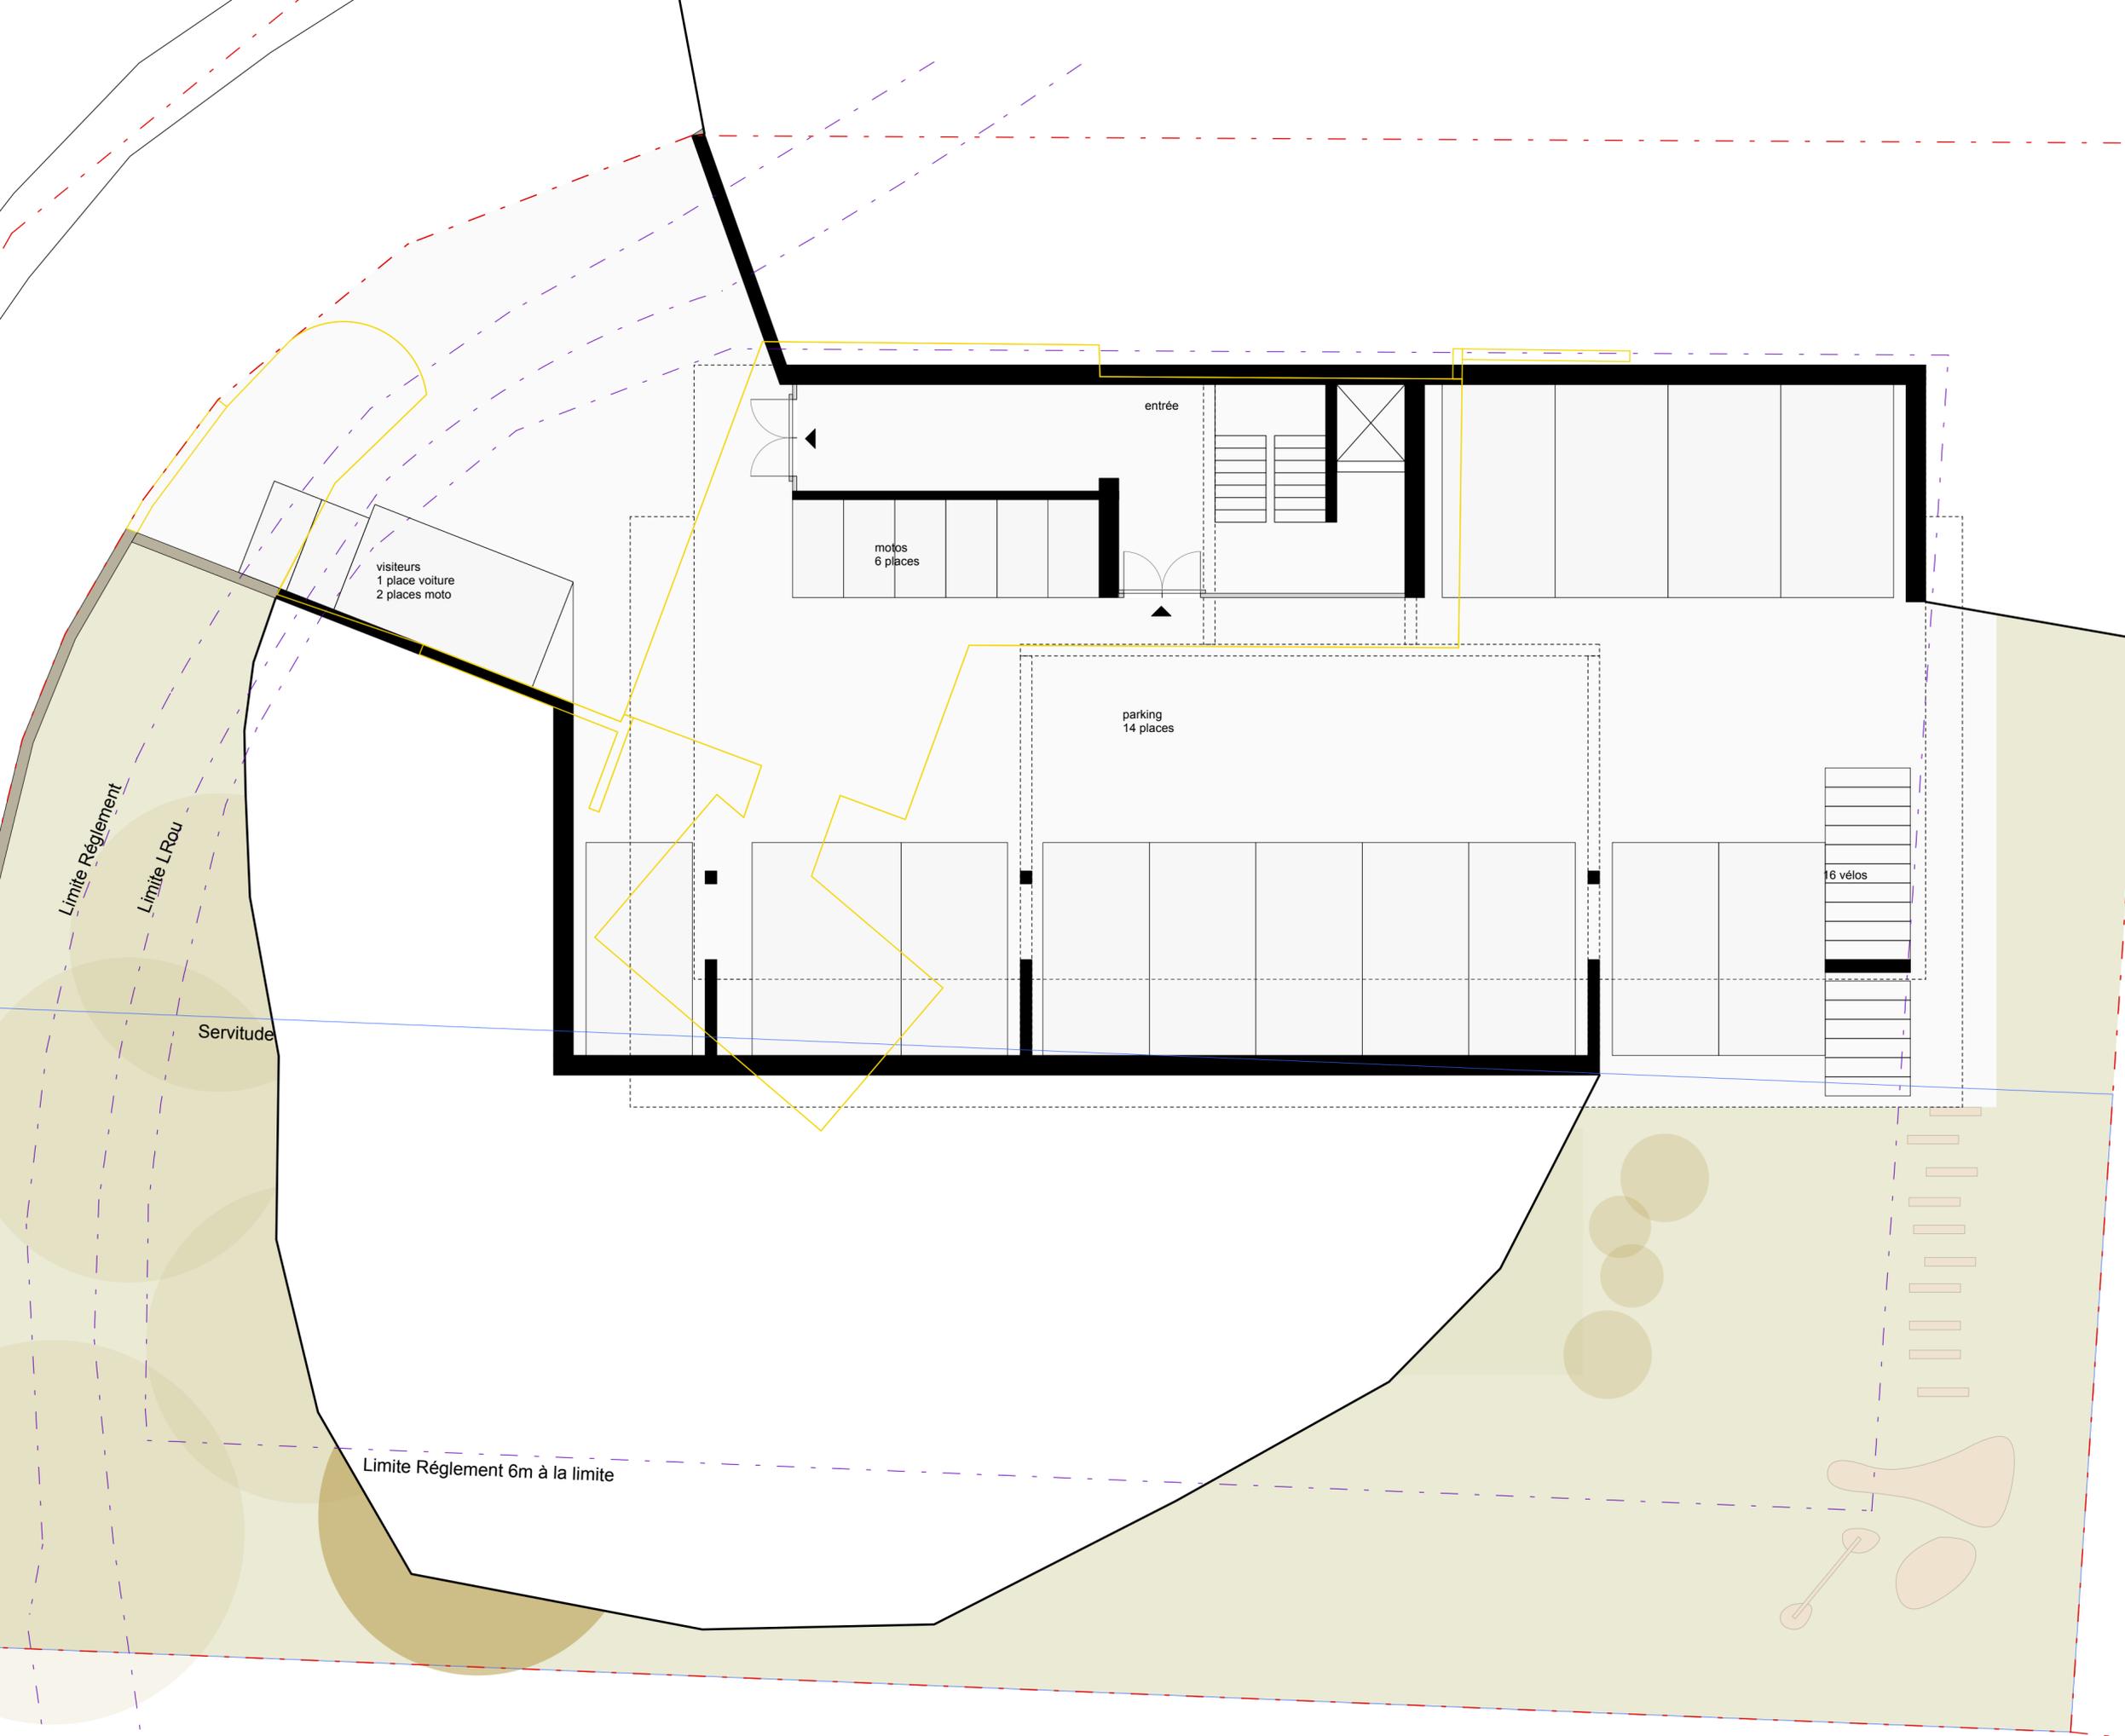

Commune de PAUDEX / PARCELLE 138
 CONSTRUCTION D'UN IMMEUBLE DE HUIT LOGEMENTS,
 DEMOLITION DU BATIMENT ECA 201

Rte. de la Bernadaz 20 / CH-Paudex

Phase: Demande de permis de construire

Plan: 116. Aménagements extérieurs

Fichier : B20-ENQU.vwx **N° CAMAC:** 241207

Dessin : EH/JF **Format :** A2

Date : 09.04.25 **Echelle :** 200^{ème}

Propriétaire :
 Isabelle et Olivier Halfon
 Route de la Bernadaz 20
 CH-1094 Paudex

Signatures des propriétaires:
 Isabelle Halfon

 Olivier Halfon

Architecte:
rivier architectes SA
 Jean-Lou Rivier,
 Architecte ETHZ / SIA
 Chemin des fleurettes 43
 CH-1007 Lausanne
 info@rivierarchitectes.ch

Signature de l'architecte:



30 m³/h
 buanderie/
 autre
 18.5 m²

30 m³/h

technique
 40 m²

11 m²

10 m²

11 m²

10 m²

11 m²

11 m²

23 m²

8 m²

8 caves
 117 m²

Limite Règlement

Limite LRou

Servitude

Limite Règlement 6m à la limite

Commune de PAUDEX / PARCELLE 138
 CONSTRUCTION D'UN IMMEUBLE DE HUIT LOGEMENTS,
 DEMOLITION DU BATIMENT ECA 201

Rte. de la Bernadaz 20 / CH-Paudex

Phase: Demande de permis de construire

Plan: 116. Aménagements extérieurs

Fichier : B20-ENQU.vwx **N° CAMAC:** 241207

Dessin : EH/JF **Format :** A2

Date : 09.04.25 **Echelle :** 200^{ème}

Propriétaire : **Signatures des propriétaires:**


Isabelle et Olivier Halfon
 Route de la Bernadaz 20
 CH-1094 Paudex

Isabelle Halfon

 Olivier Halfon

Architecte:
rivier architectes SA
 Jean-Lou Rivier,
 Architecte ETHZ / SIA
 Chemin des fleurettes 43
 CH-1007 Lausanne
 info@rivierarchitectes.ch

Signature de l'architecte:

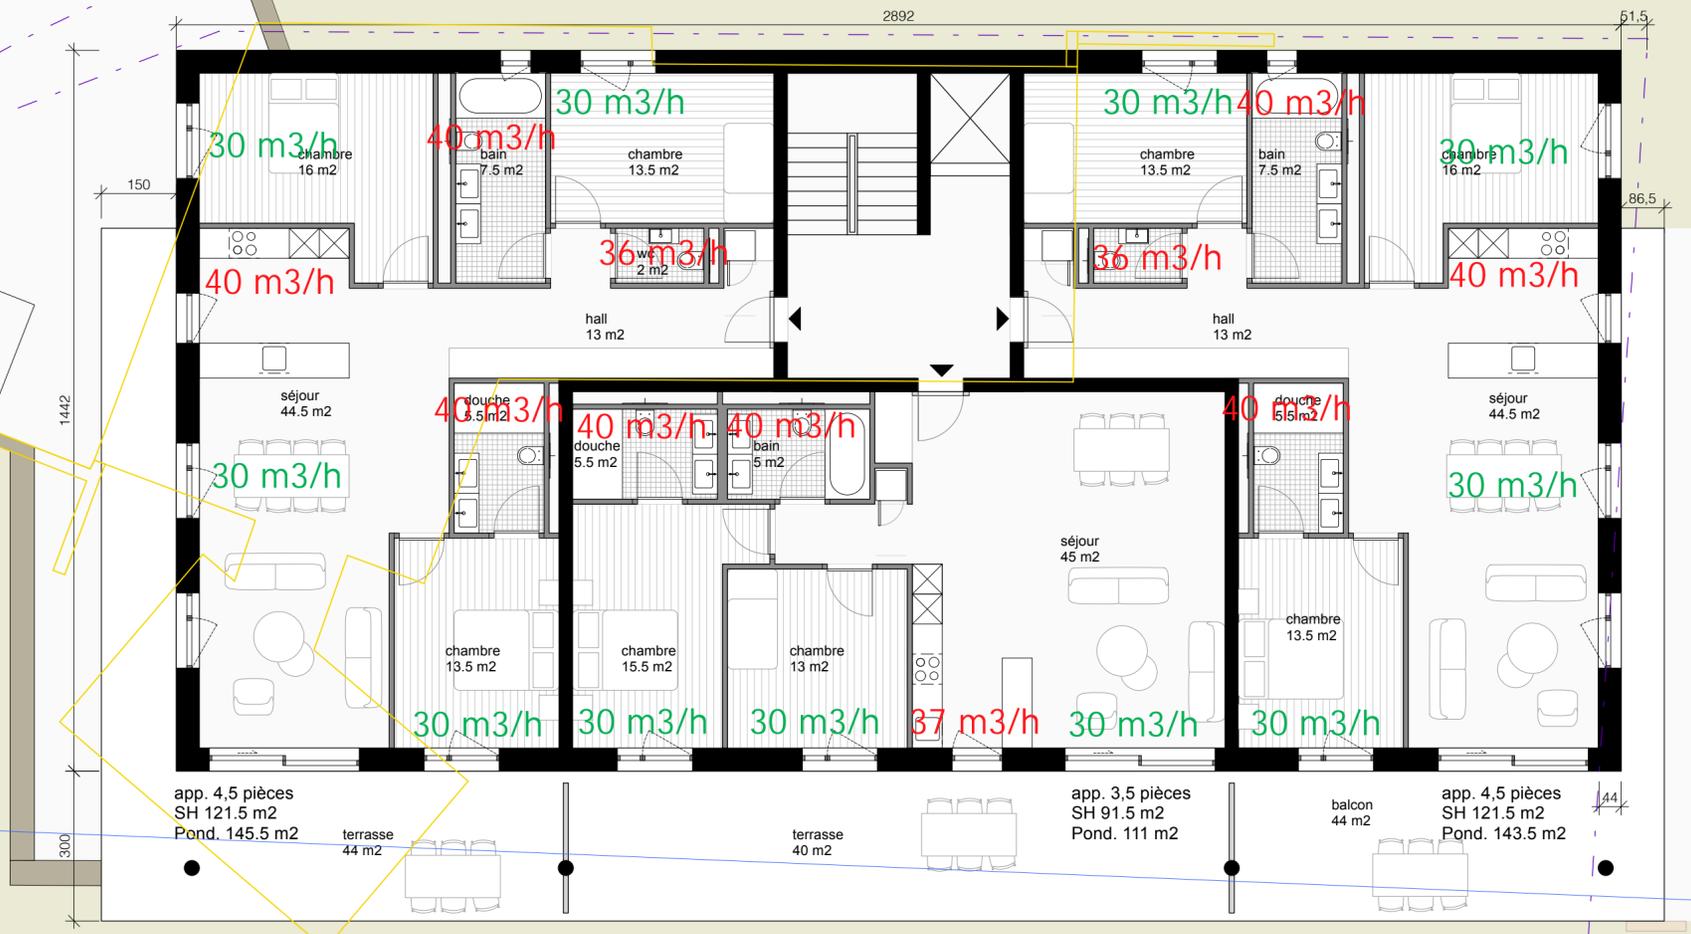

Limite Règlement
 Limite L'Rou
 Servitude

Limite Règlement 6m à la limite

Commune de PAUDEX / PARCELLE 138
 CONSTRUCTION D'UN IMMEUBLE DE HUIT LOGEMENTS,
 DEMOLITION DU BATIMENT ECA 201

Rte. de la Bernadaz 20 / CH-Paudex

Phase: **Demande de permis de construire**

Plan: **102. Plan du rez**

Fichier : B20-ENQU.vwx N° CAMAC: 241207

Dessin : EH/JF Format : A2


Date : 09.04.25 Echelle : 200^{ème}

Propriétaire : **Isabelle et Olivier Halfon** Signatures des propriétaires:
 Isabelle Halfon

Route de la Bernadaz 20
 CH-1094 Paudex
 Olivier Halfon

Architecte: **rivier architectes SA** Signature de l'architecte:
 Jean-Lou Rivier,
 Architecte ETHZ / SIA

Chemin des fleurettes 43
 CH-1007 Lausanne
 info@rivierarchitectes.ch

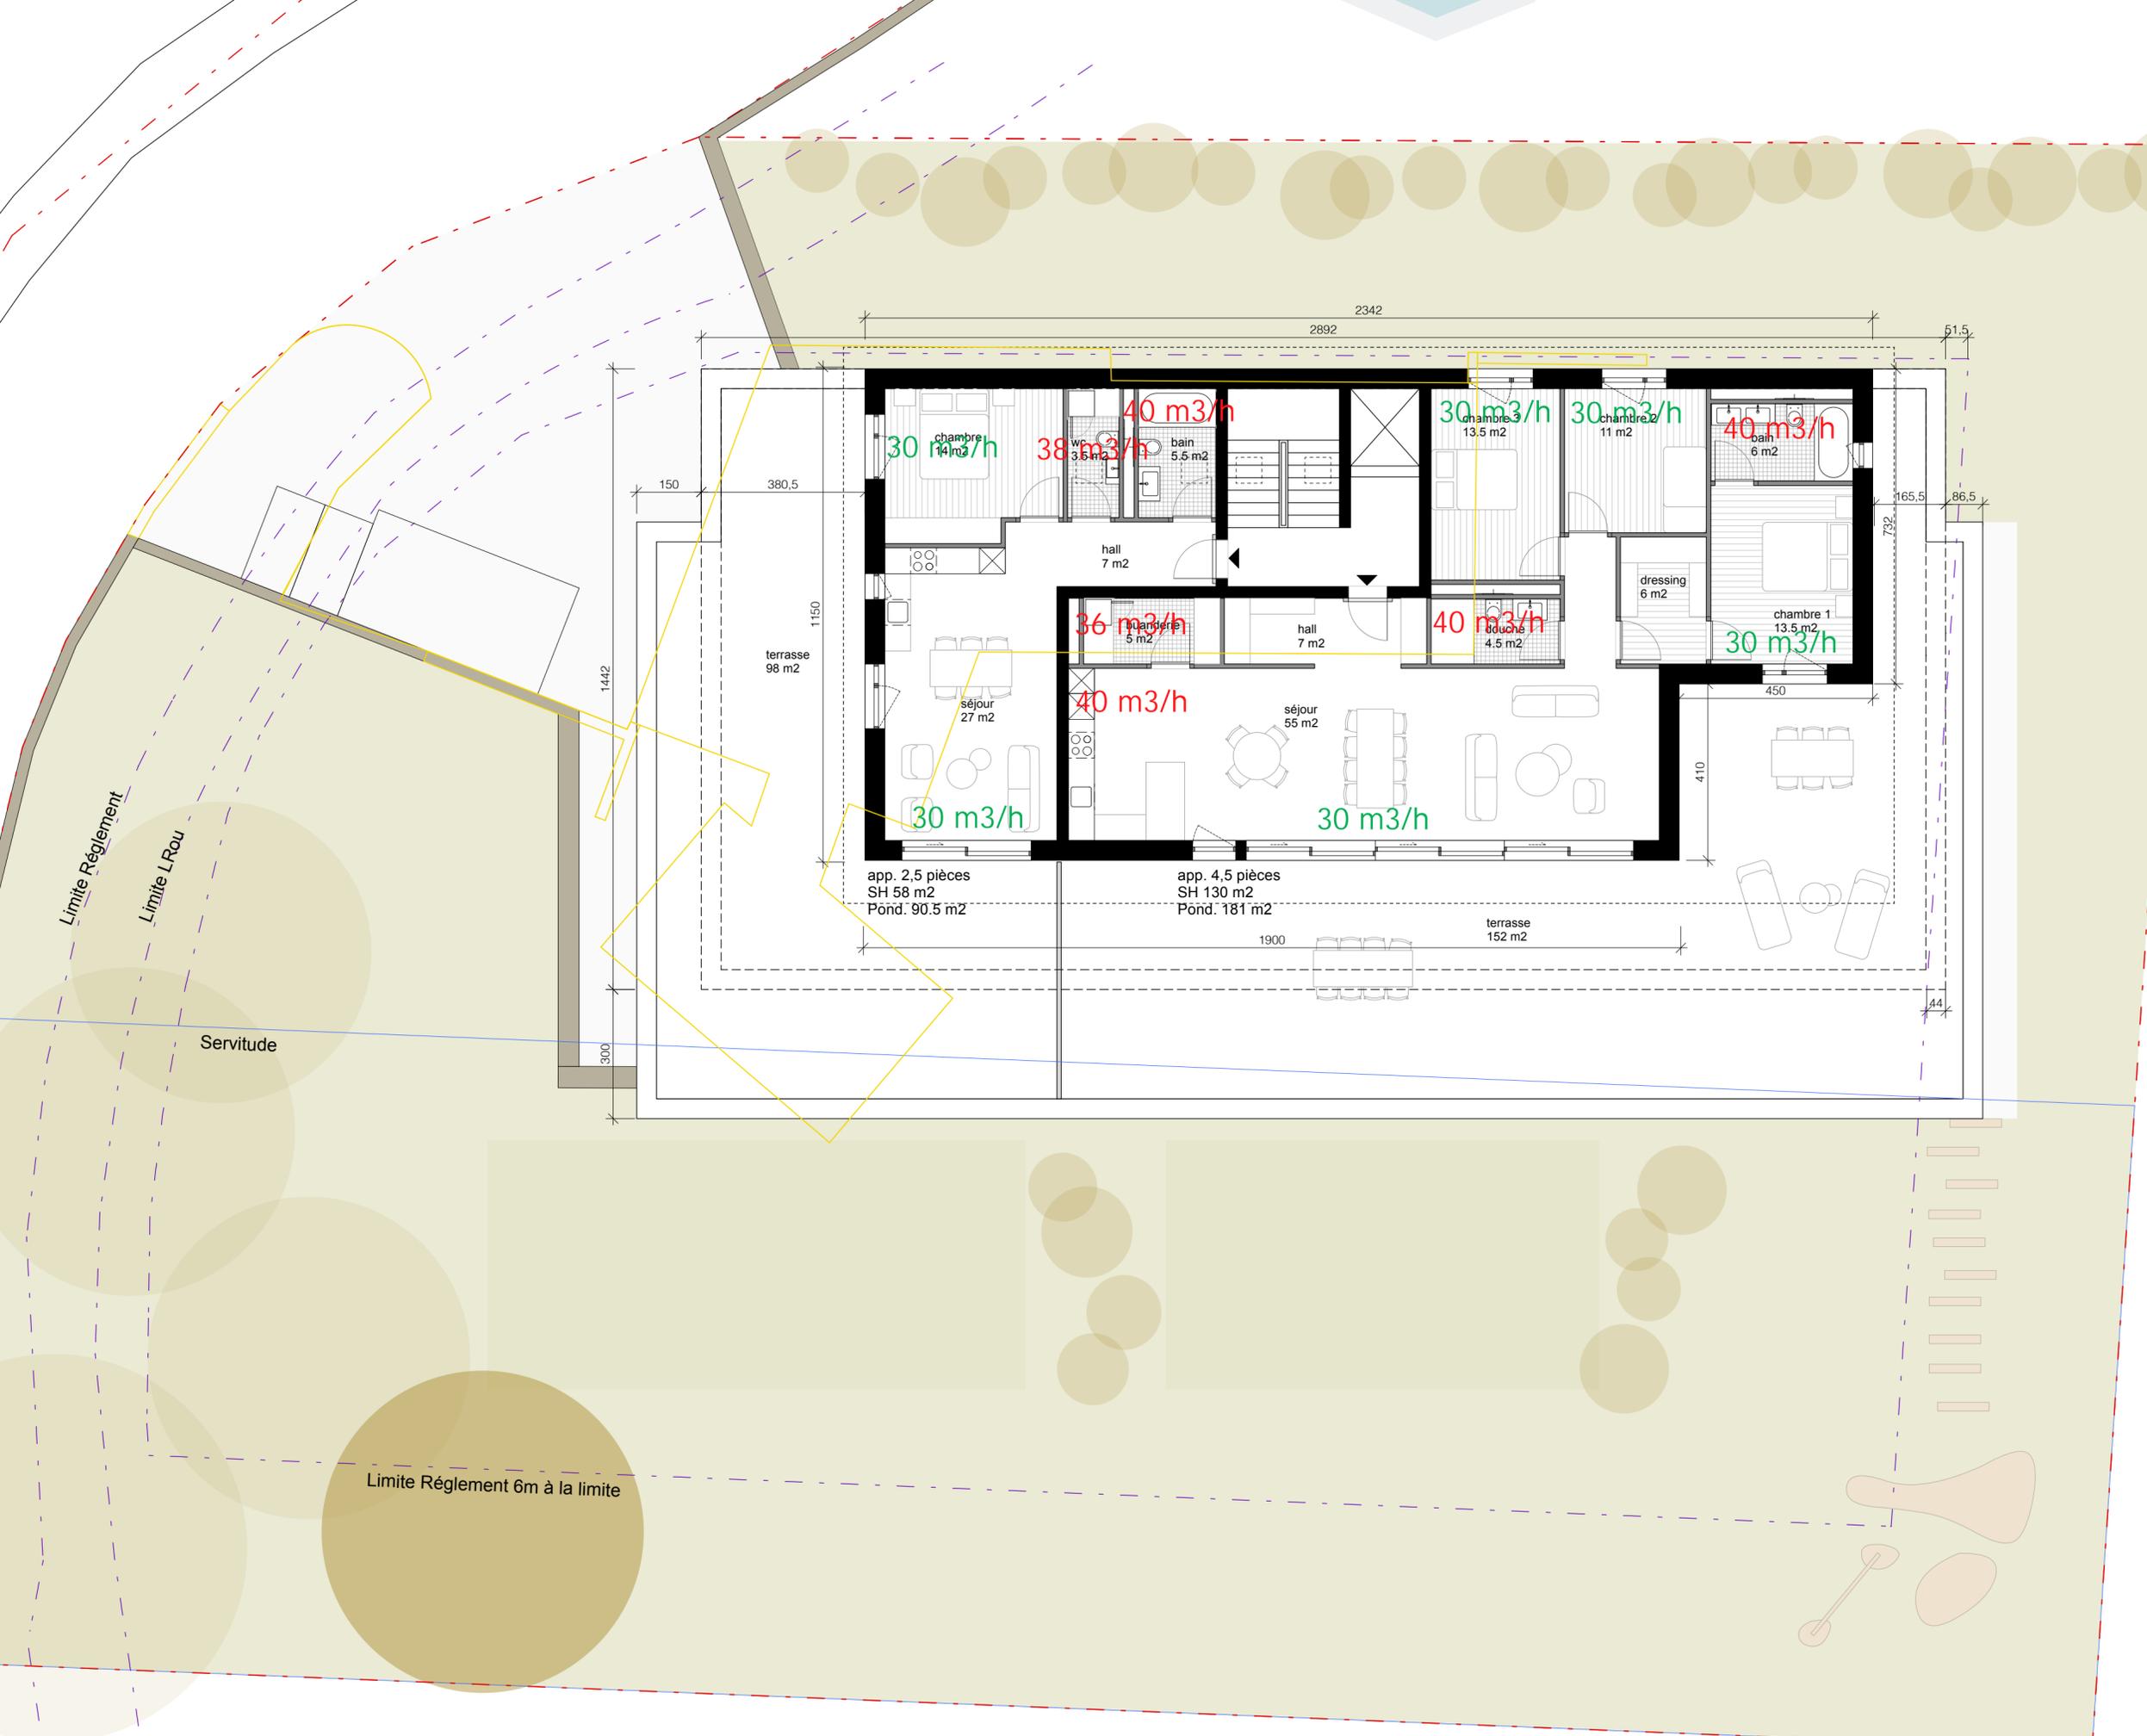

Commune de PAUDEX / PARCELLE 138
 CONSTRUCTION D'UN IMMEUBLE DE HUIT LOGEMENTS,
 DEMOLITION DU BATIMENT ECA 201

Rte. de la Bernadaz 20 / CH-Paudex

Phase: Demande de permis de construire

Plan: 104. Plan de l'attique

Fichier : B20-ENQU.vwx **N° CAMAC:** 241207

Dessin : EH/JF **Format :** A2

Date : 09.04.25 **Echelle :** 200^{ème}

Propriétaire : Isabelle et Olivier Halfon **Signatures des propriétaires:** Isabelle Halfon


Route de la Bernadaz 20
 CH-1094 Paudex

Olivier Halfon

Architecte: rivier architectes SA **Signature de l'architecte:**

Jean-Lou Rivier,
 Architecte ETHZ / SIA

Chemin des fleurettes 43
 CH-1007 Lausanne
 info@rivierarchitectes.ch

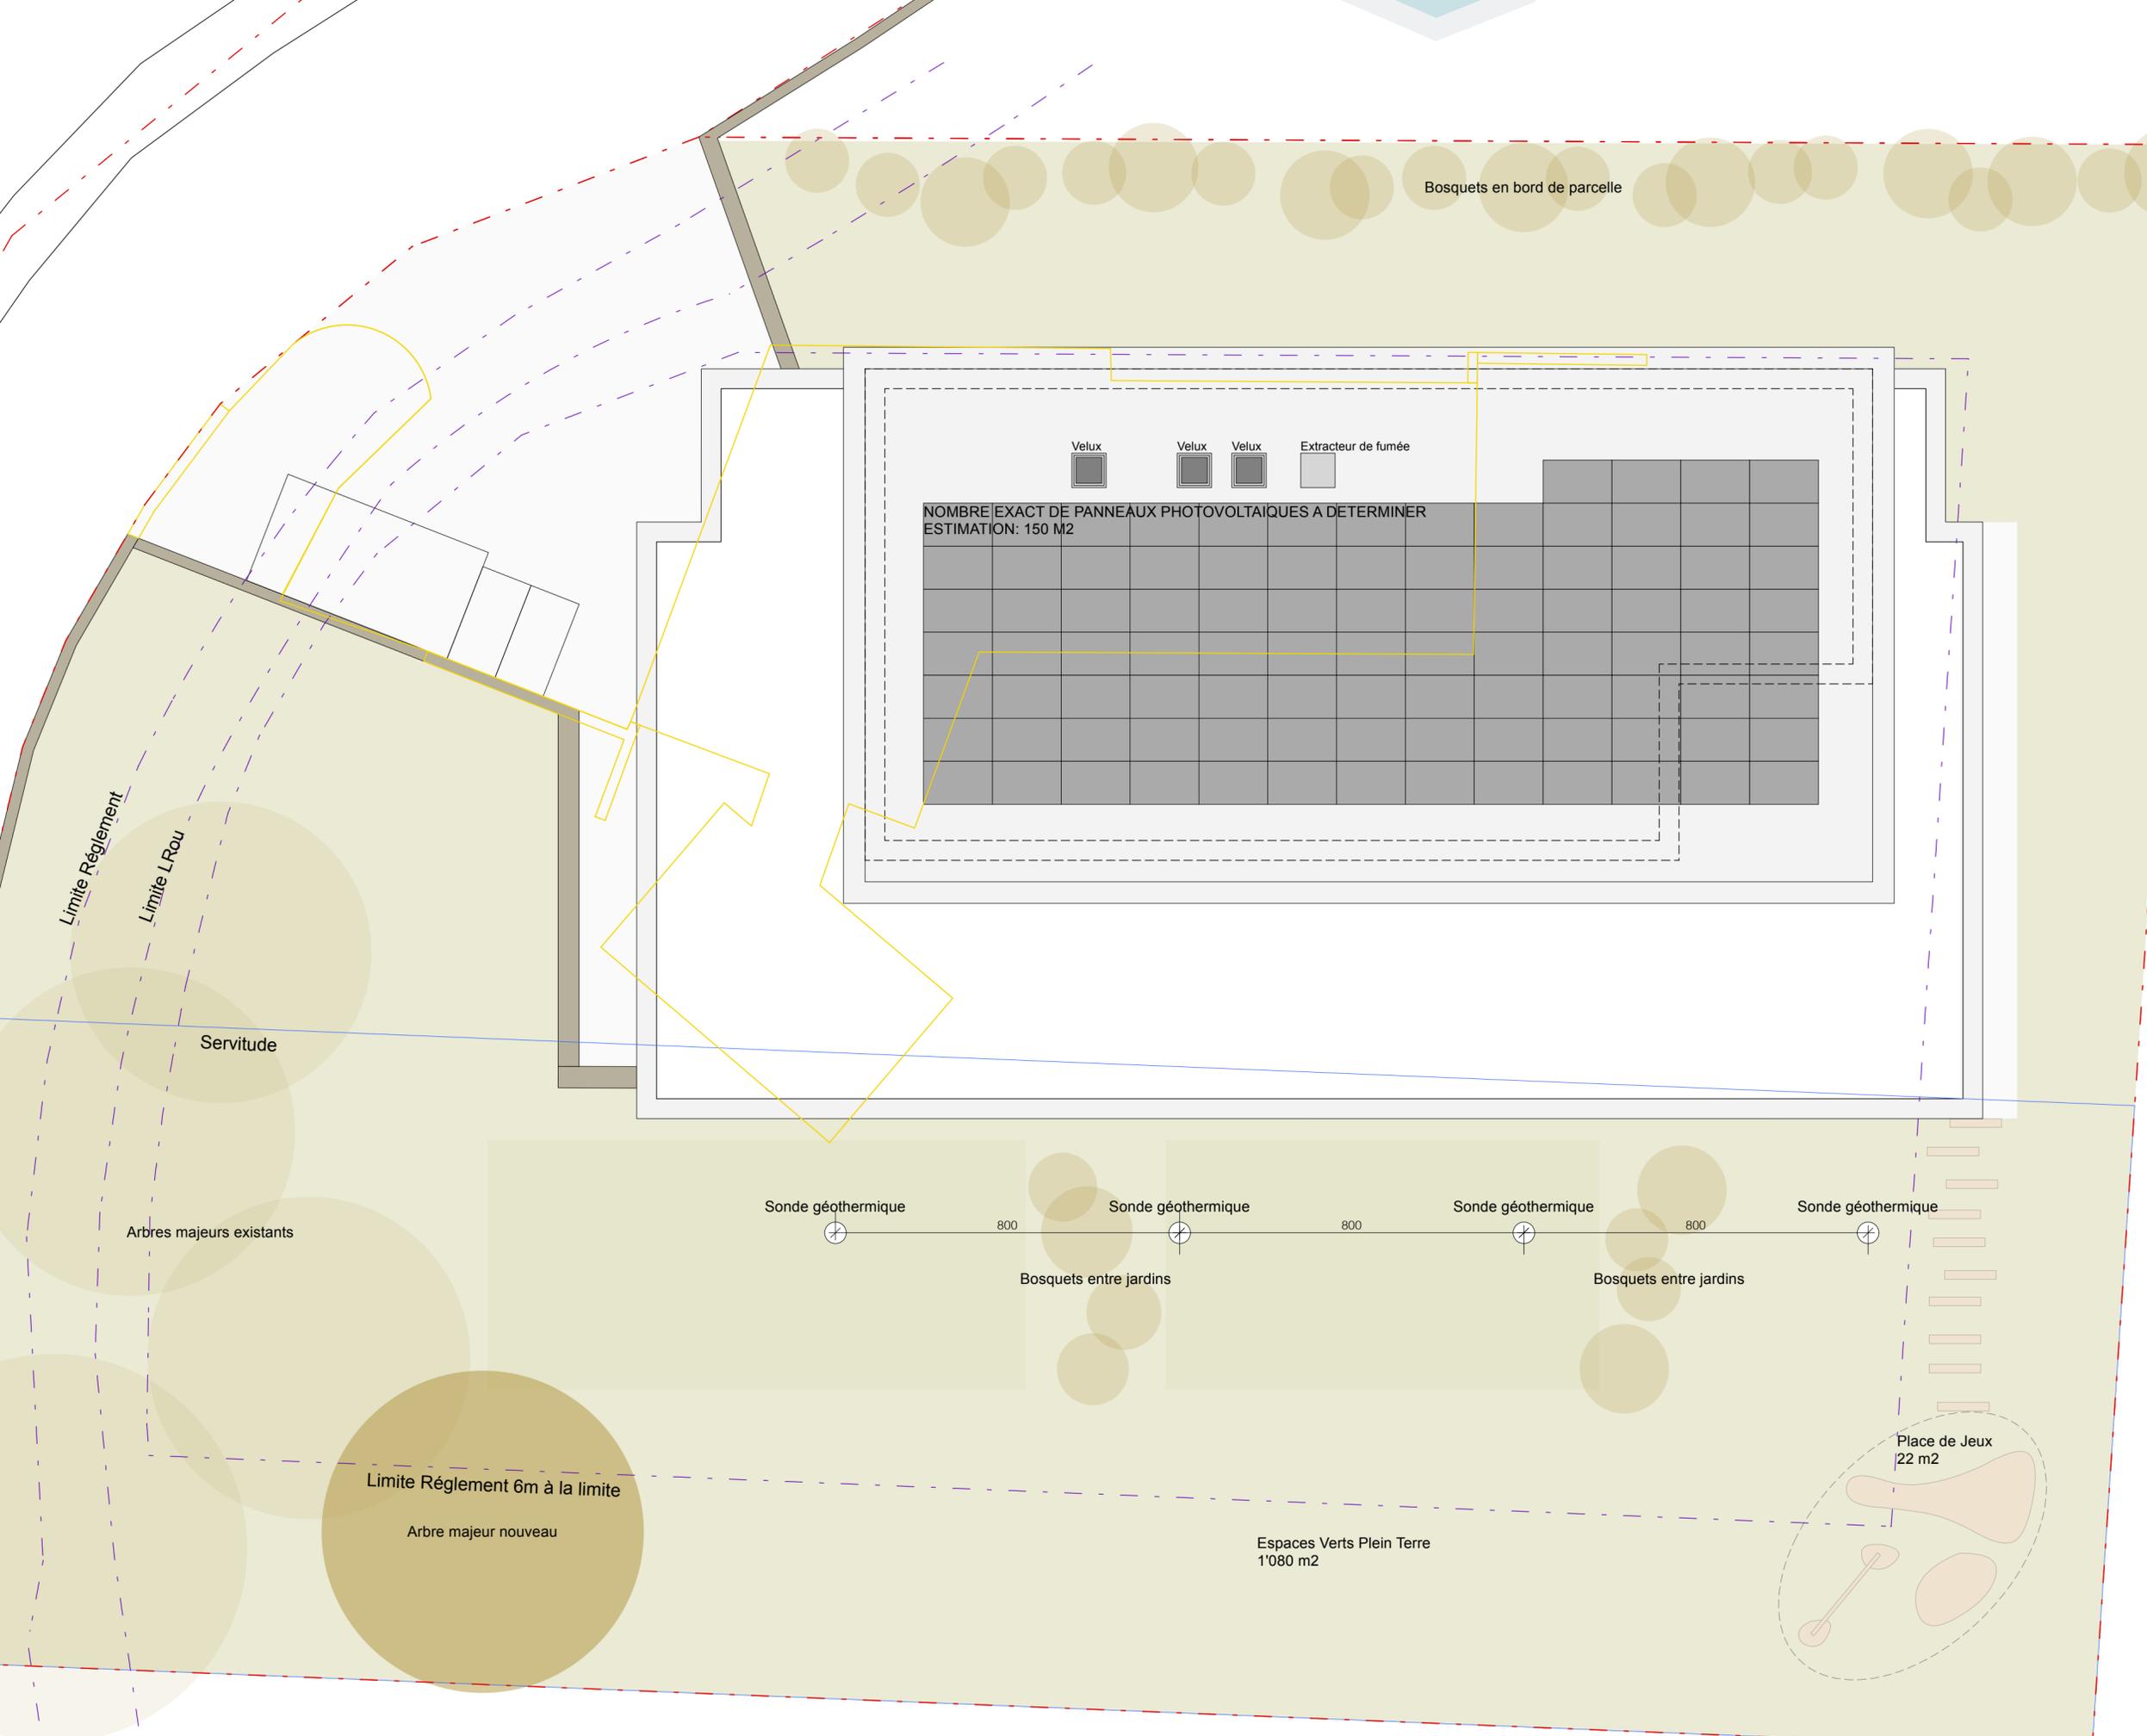

Commune de PAUDEX / PARCELLE 138
 CONSTRUCTION D'UN IMMEUBLE DE HUIT LOGEMENTS,
 DEMOLITION DU BATIMENT ECA 201

Rte. de la Bernadaz 20 / CH-Paudex

Phase: Demande de permis de construire

Plan: 116. Aménagements extérieurs

Fichier : B20-ENQU.vwx **N° CAMAC:** 241207

Dessin : EH/JF **Format :** A2

Date : 09.04.25 **Echelle :** 200^{ème}

Propriétaire :
 Isabelle et Olivier Halfon
 Route de la Bernadaz 20
 CH-1094 Paudex

Signatures des propriétaires:
 Isabelle Halfon

 Olivier Halfon

Architecte:
rivier architectes SA
 Jean-Lou Rivier,
 Architecte ETHZ / SIA
 Chemin des fleurettes 43
 CH-1007 Lausanne
 info@rivierarchitectes.ch

Signature de l'architecte: