

Commune de Paudex

MISE A L' ENQUETE

Démolition des bâtiments ECA n°17-18-B9 et projet d'un bâtiment résidentiel de 27 logements, avec 2 garages souterrains pour 50 voitures, 25 motos, 93 vélos

Parcelles n° 82 - 535
Chemin de L'Etang 1 à Paudex
Propriété de Nilou SA


Pully, le 20.10.25

Le propriétaire


L'architecte

Contenu de la planche:
Détails Abri PCi - Ech. : 1:50


Plan de l'abri

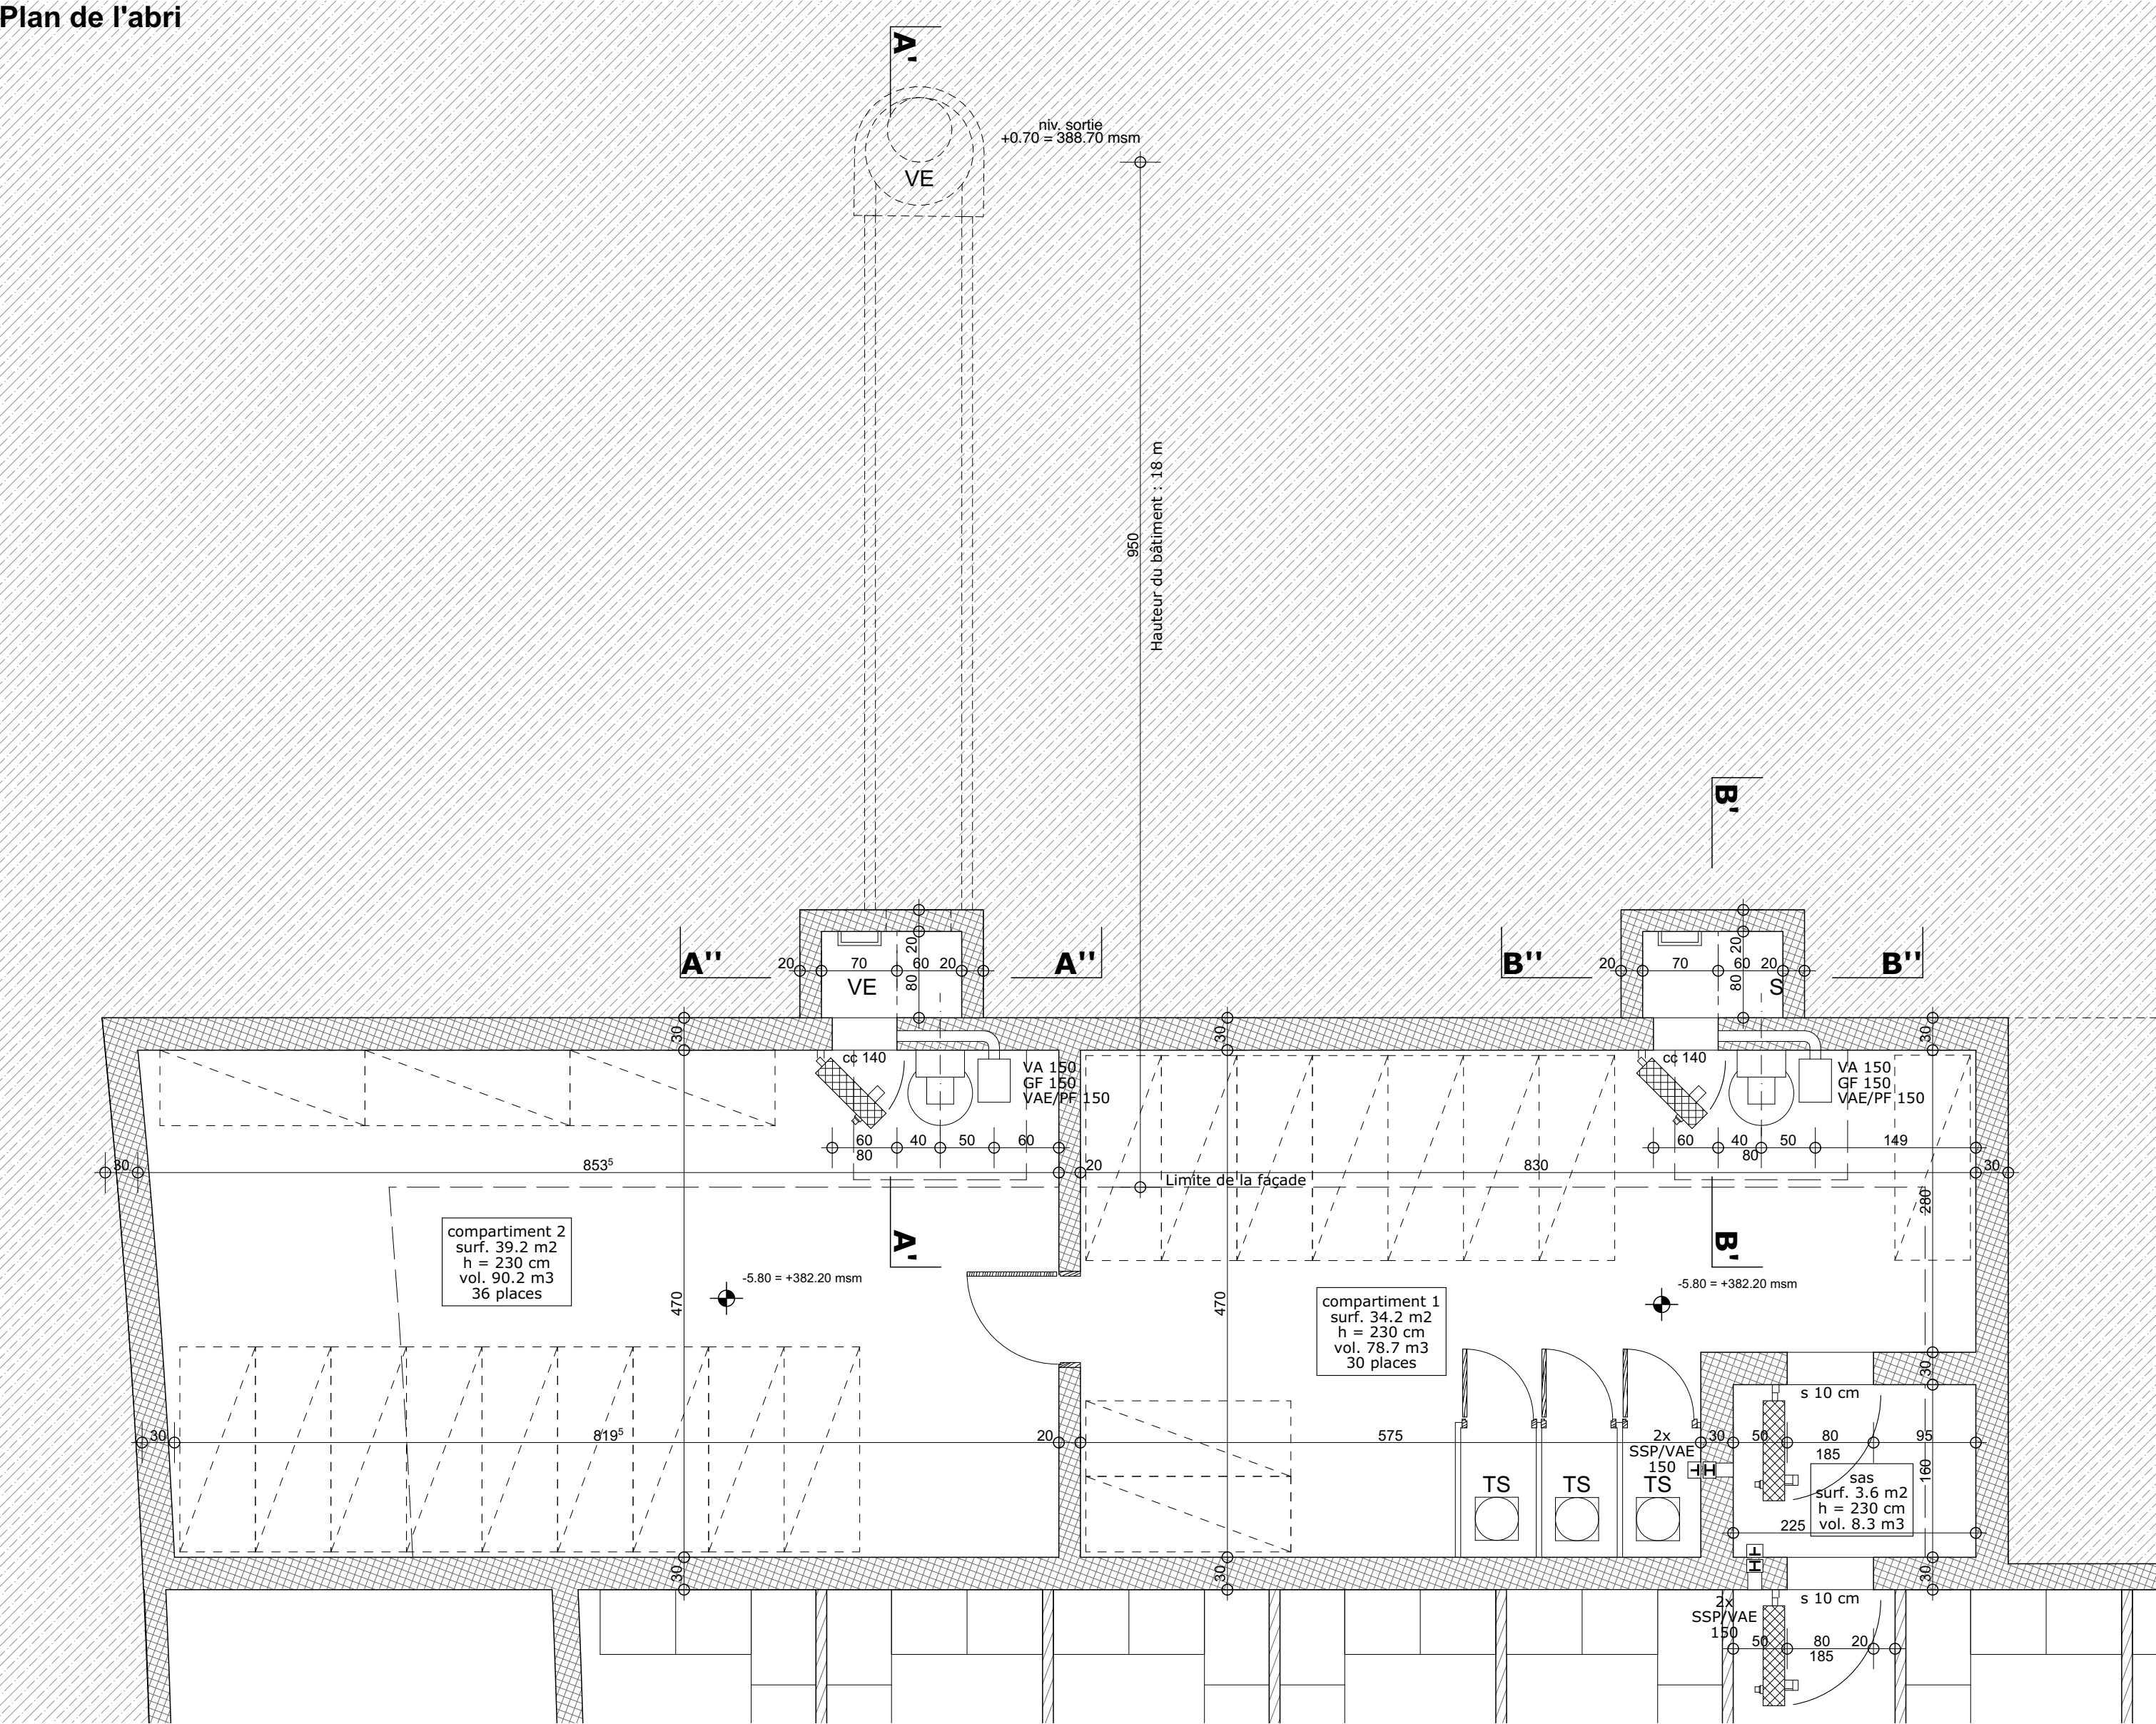


Coupe A'- A'

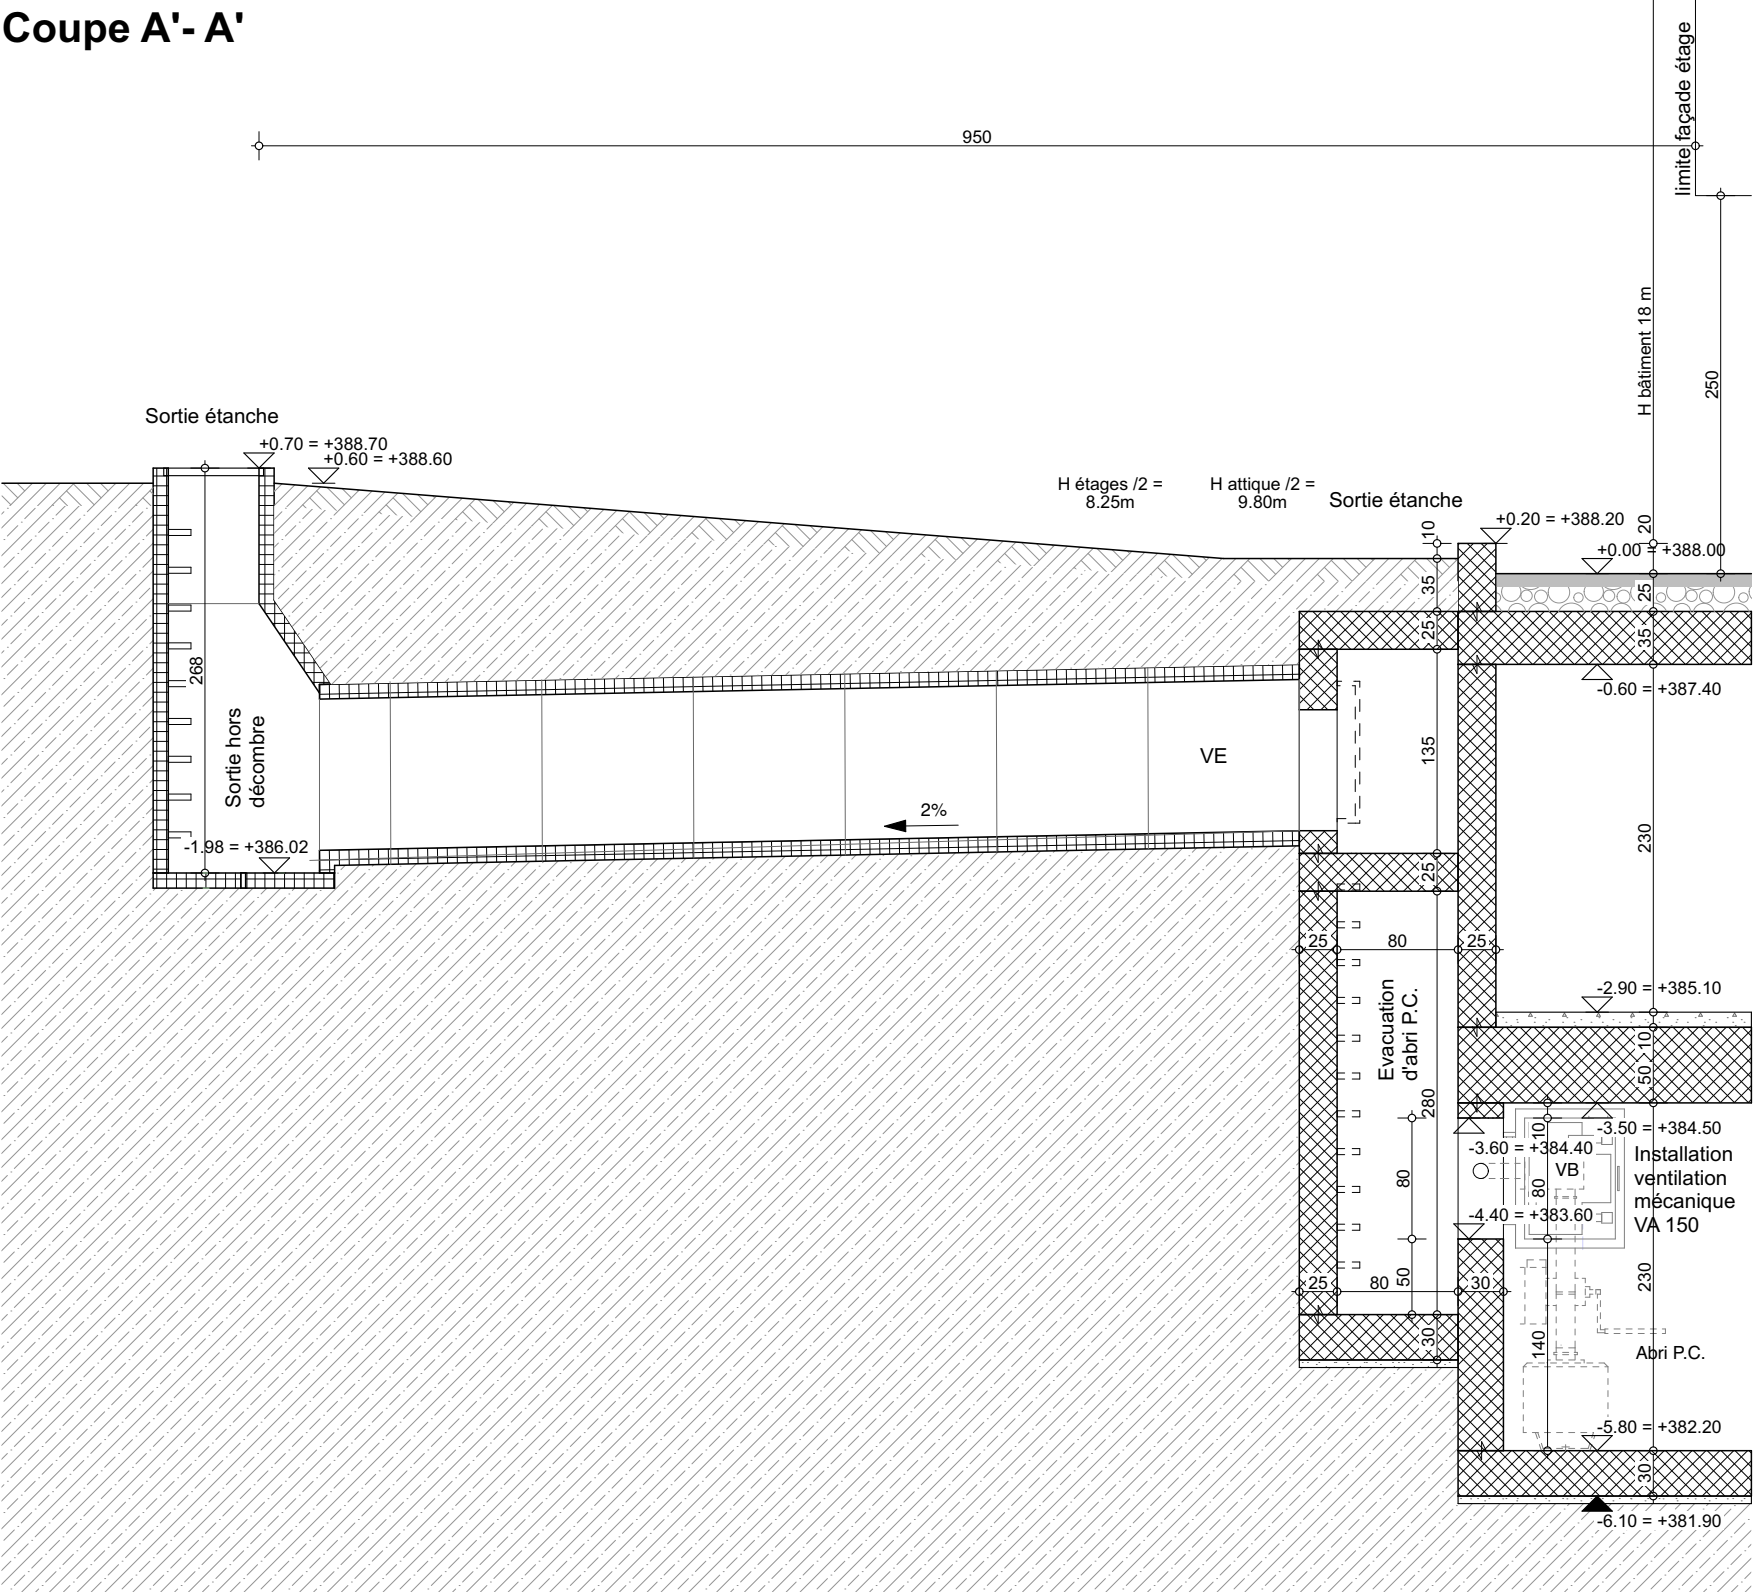

Coupe A''- A''

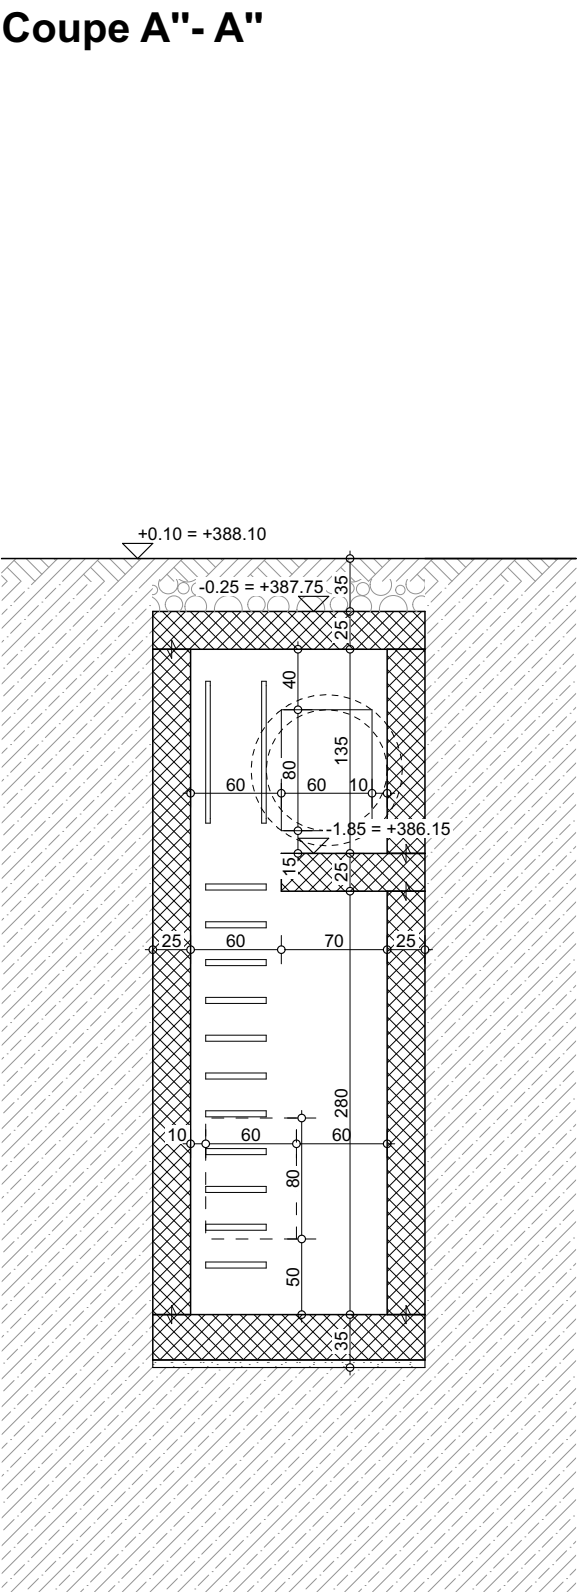

Coupe B'- B'

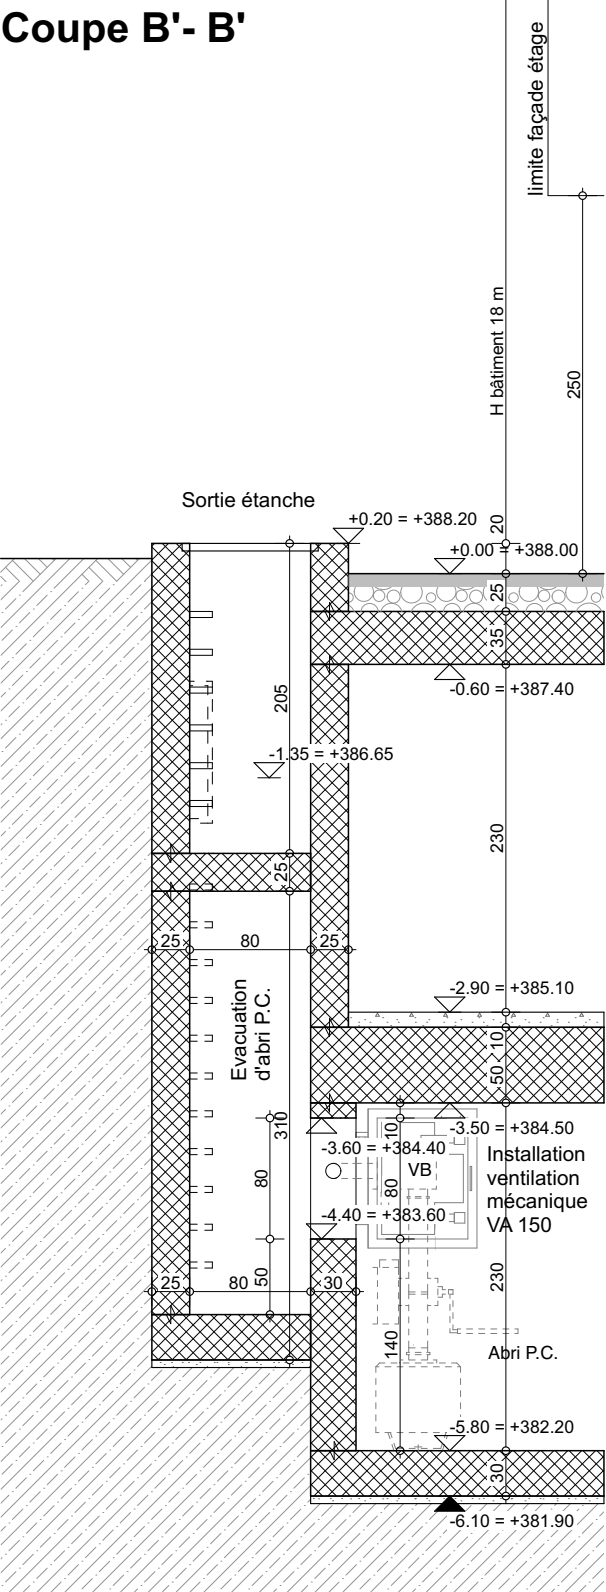

Coupe B''- B''

