

**AFFAIRE
25'018**

CAMAC 245787

Rénovation & Transformation d'une villa de maître

Parcelle 207 / Commune de Paudex (VD)

Coupes & Façades

Ech.: 1:100

L'(es) architecte(s):

LAURENT Frédéric

Le(s) propriétaire(s):

MARSH William

Légende:



Nouveau, à construire



Ancien, à démolir



Existant, à conserver

N° de plan 002

Dess. par:
Y.D

Format de plan
1.16 x 0.709 = 0.82 m2

Date: 08.12.2025

FLAAarchitectesassociés

+41 - 21 811 05 80

Chemin du Bief 6 bis - 1027 Lonay

www.flaa.ch

AFFAIRE25'018

CAMAC 245787

Rénovation & Transformationd'une villa de maître

Parcelle 207 / Commune de Paudex (VD)

Coupes & Façades

Ech.: 1:100

L(es) architecte(s):

LAURENT Frédéric

Le(s) propriétaire(s):

MARSH William

Légende:

Nouveau, à construire

Ancien, à démolir


Existant, à conserver

N° de plan 002



Dess. par: Y.D

Format de plan 1.16 x 0.709 = 0.82 m2


Date: 08.12.2025

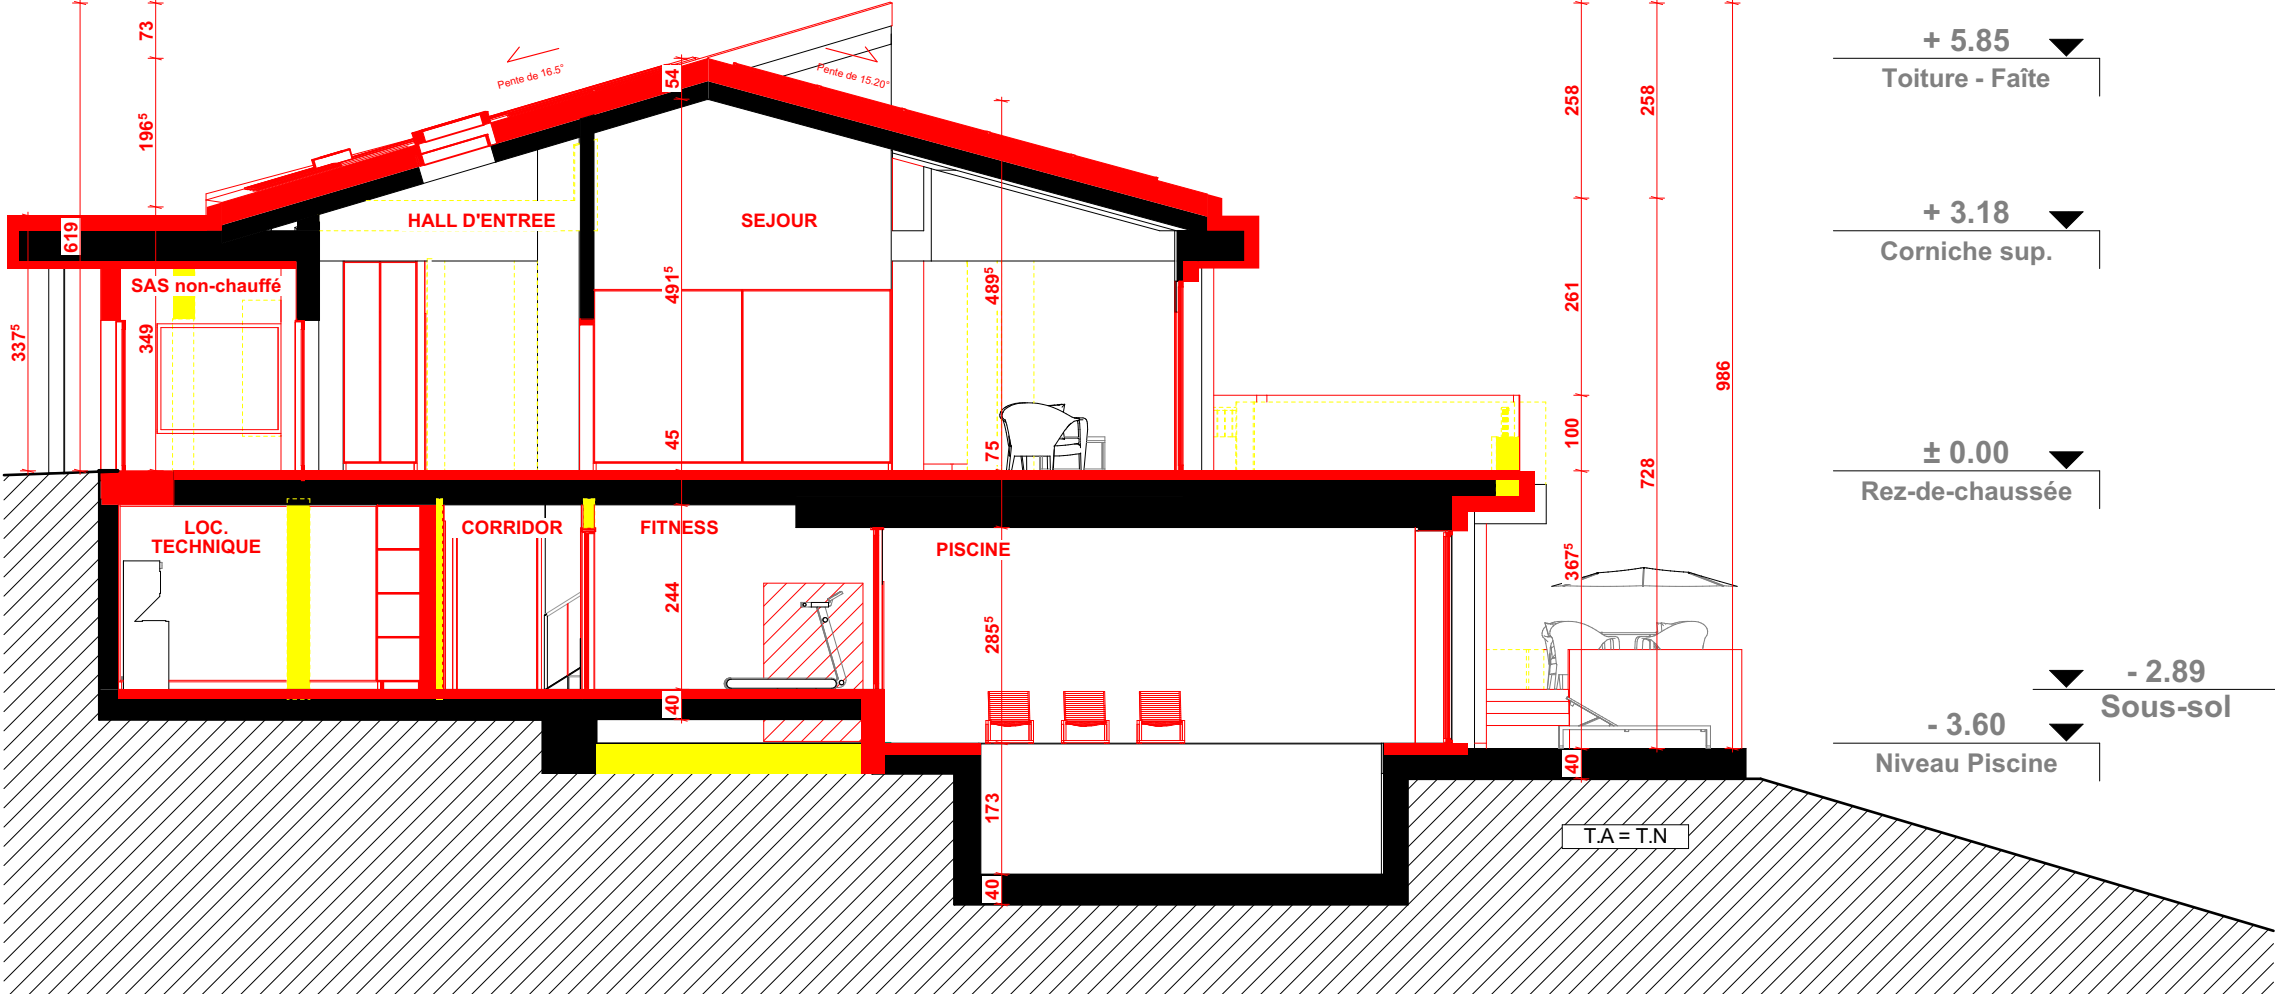


COUPE AA_100

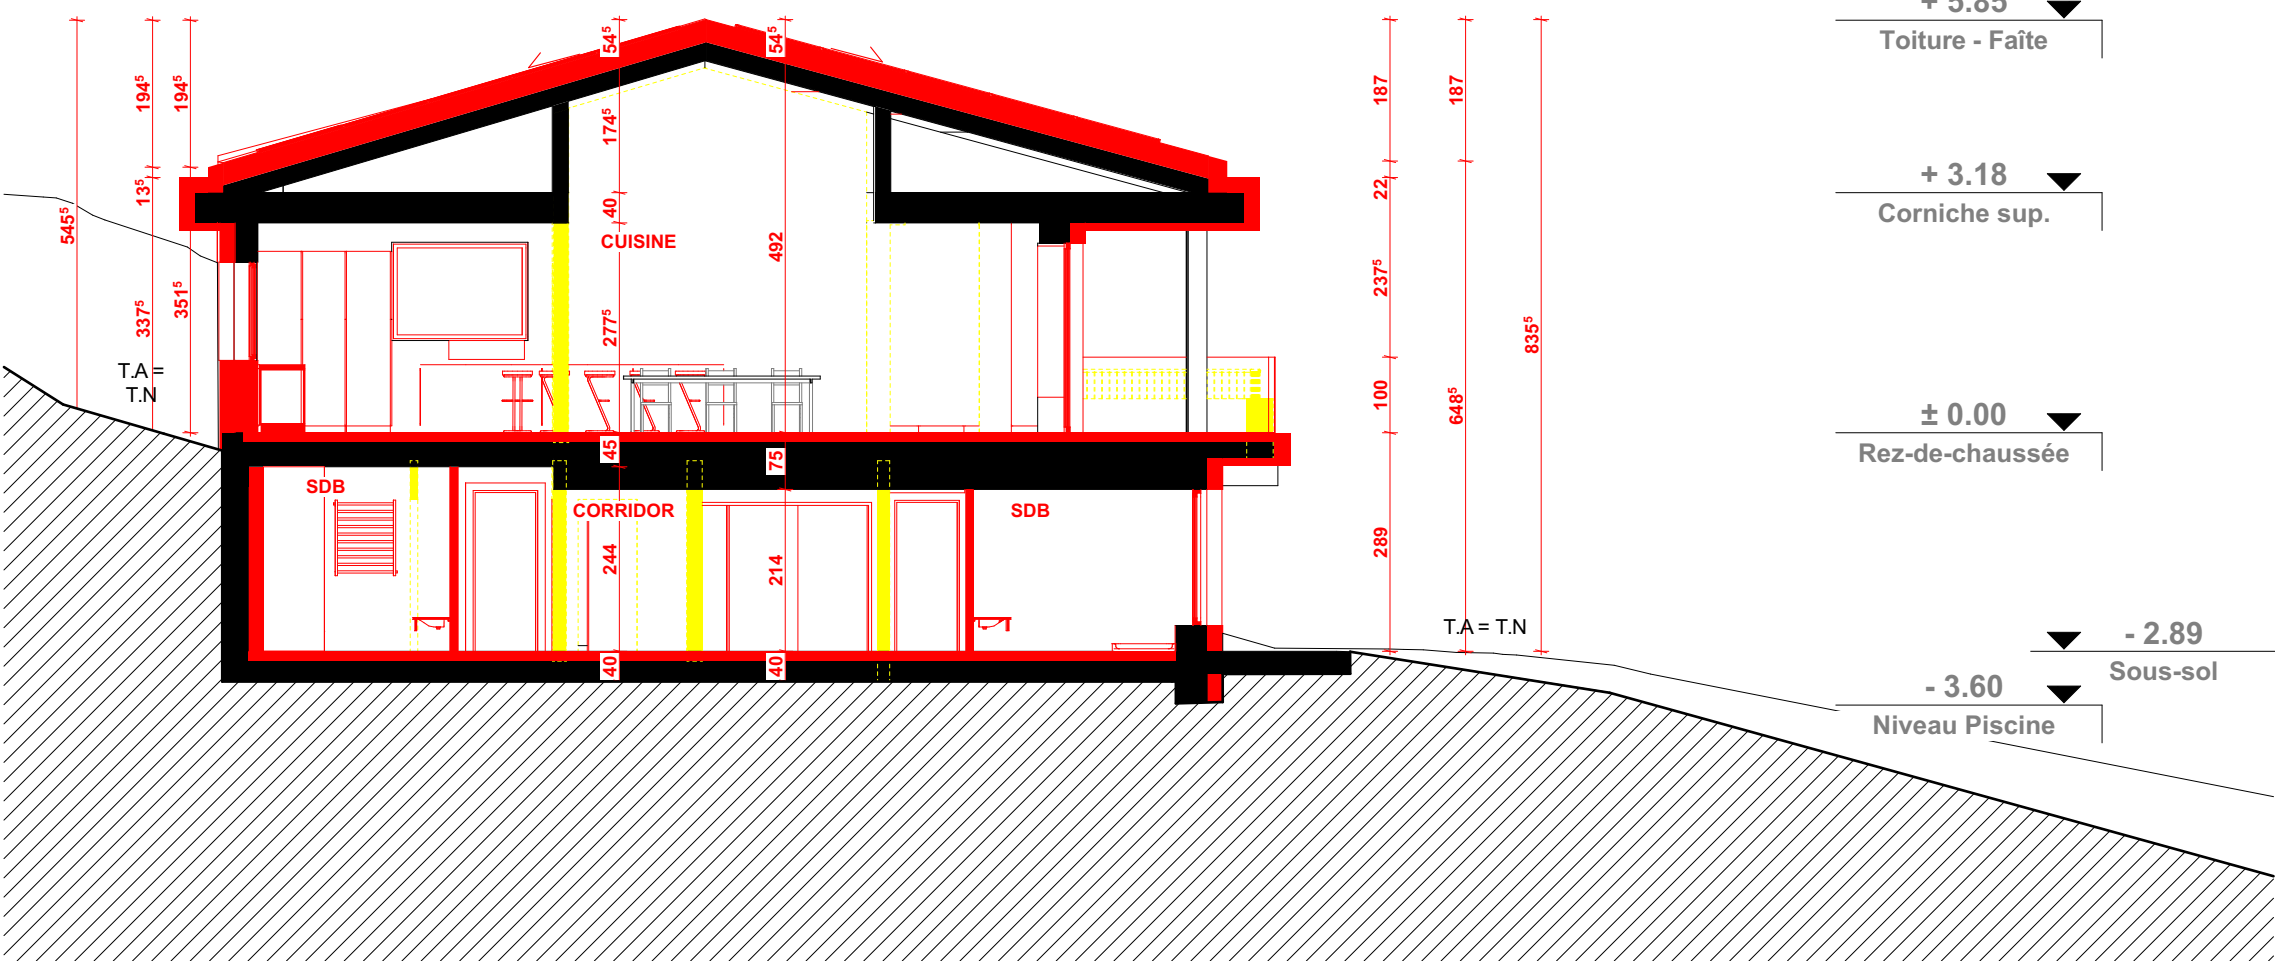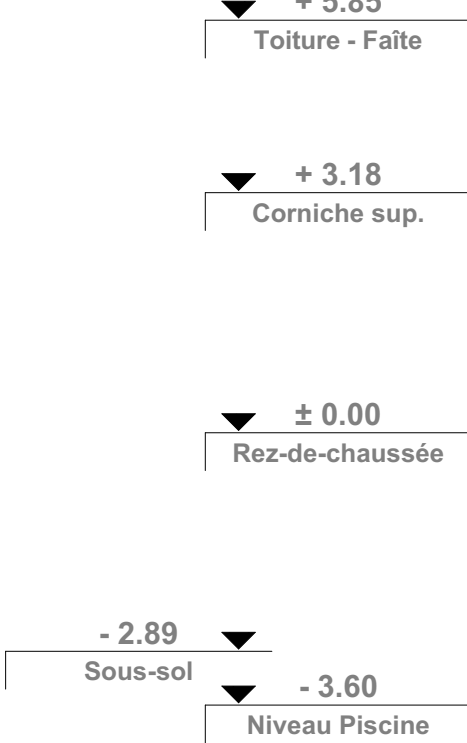


COUPE BB_100

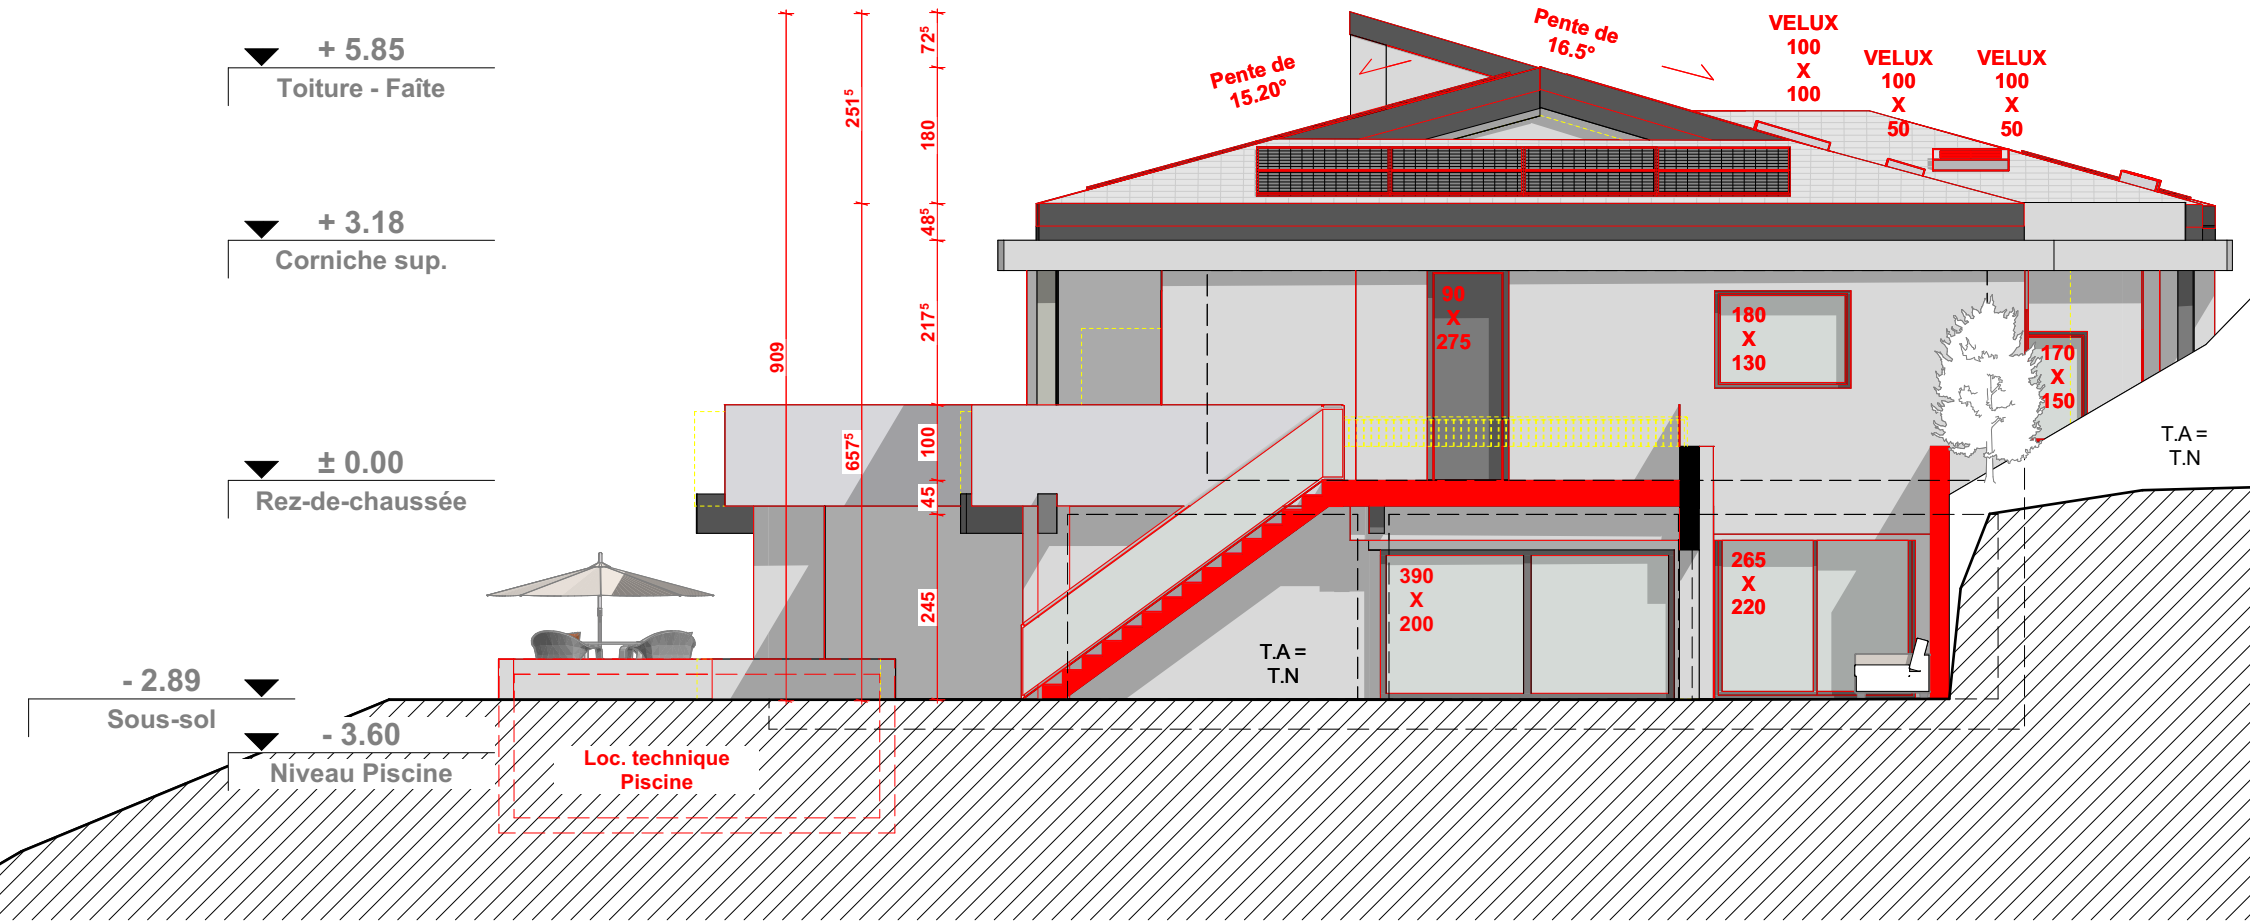


FACADE EST_100

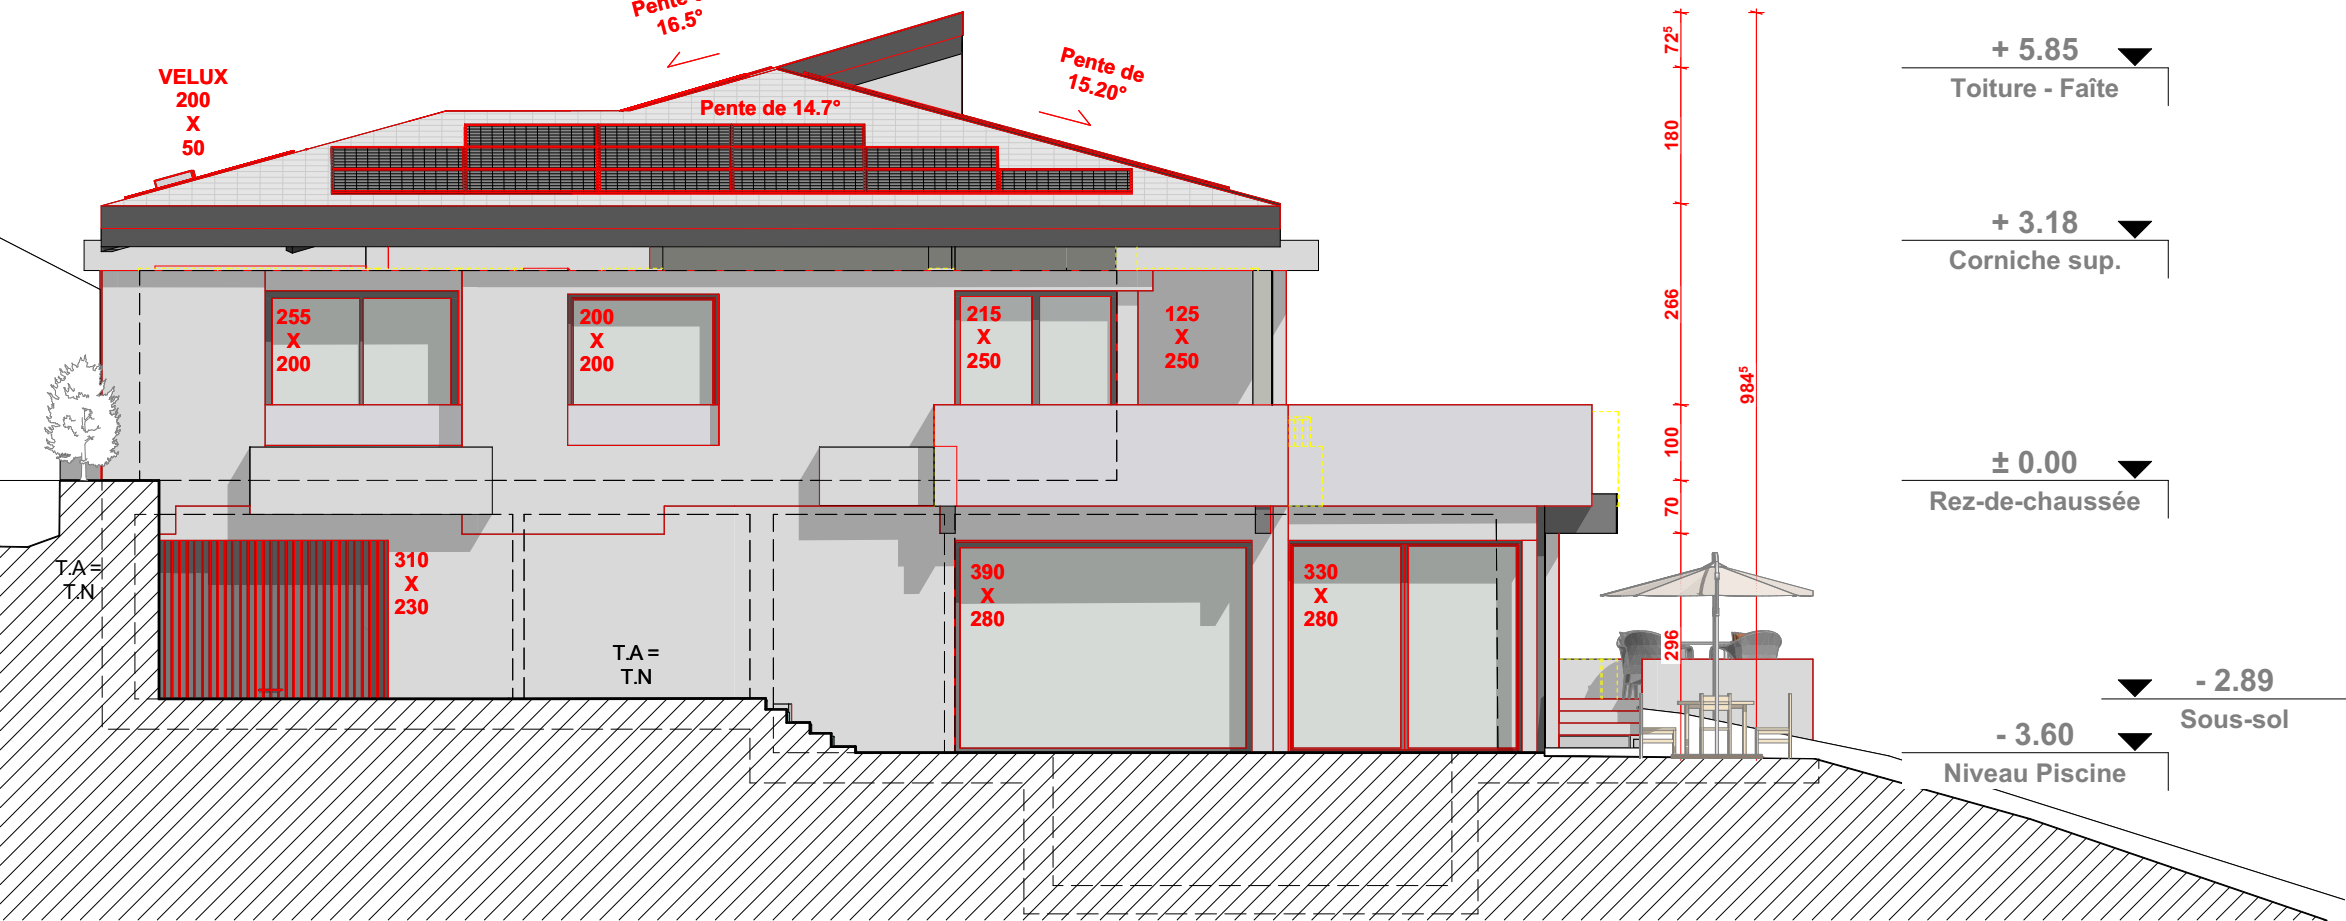


FACADE OUEST_100

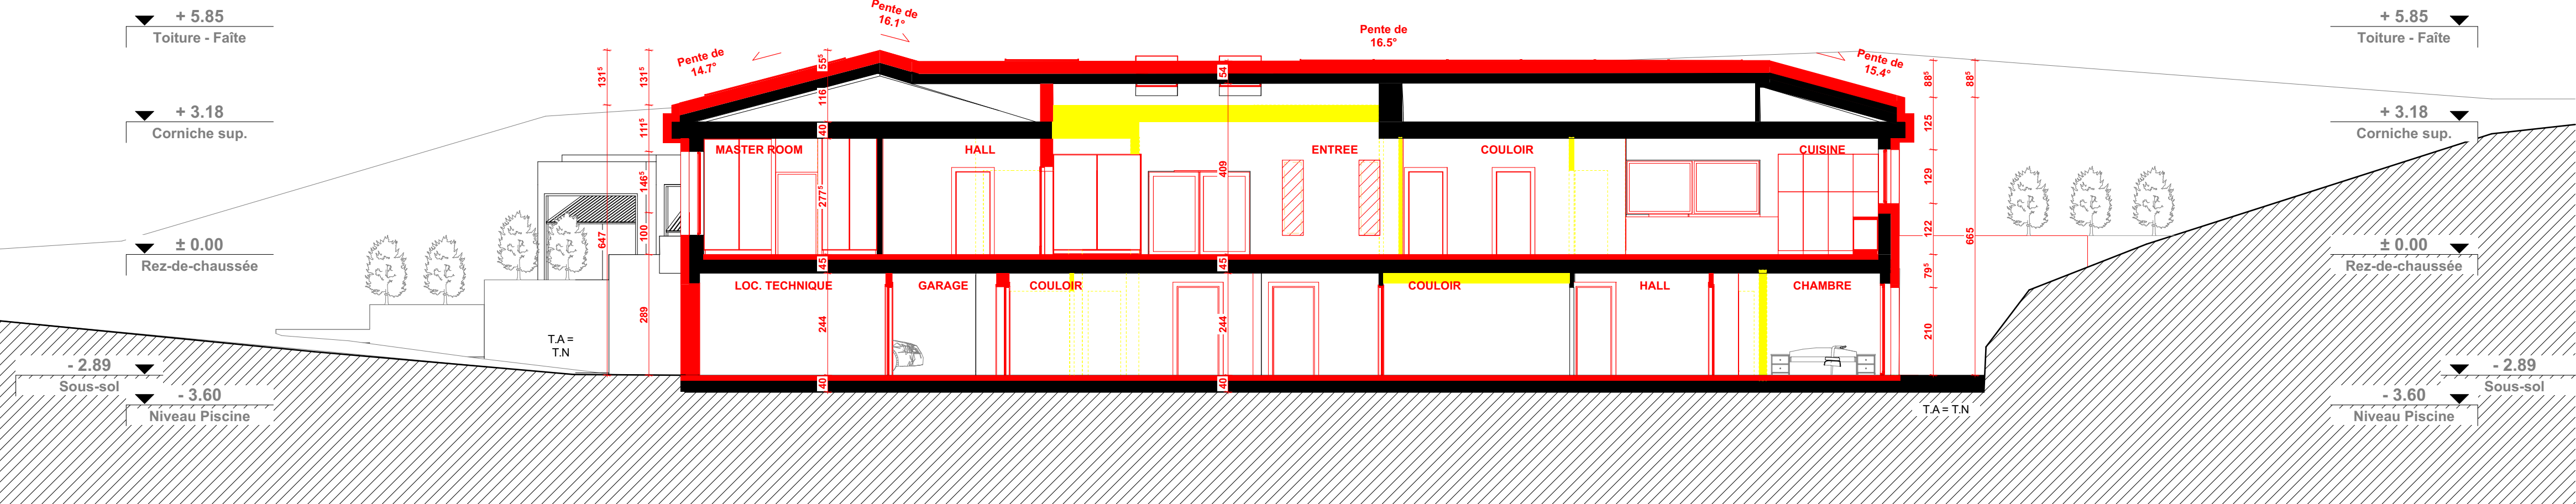

COUPE CC_100

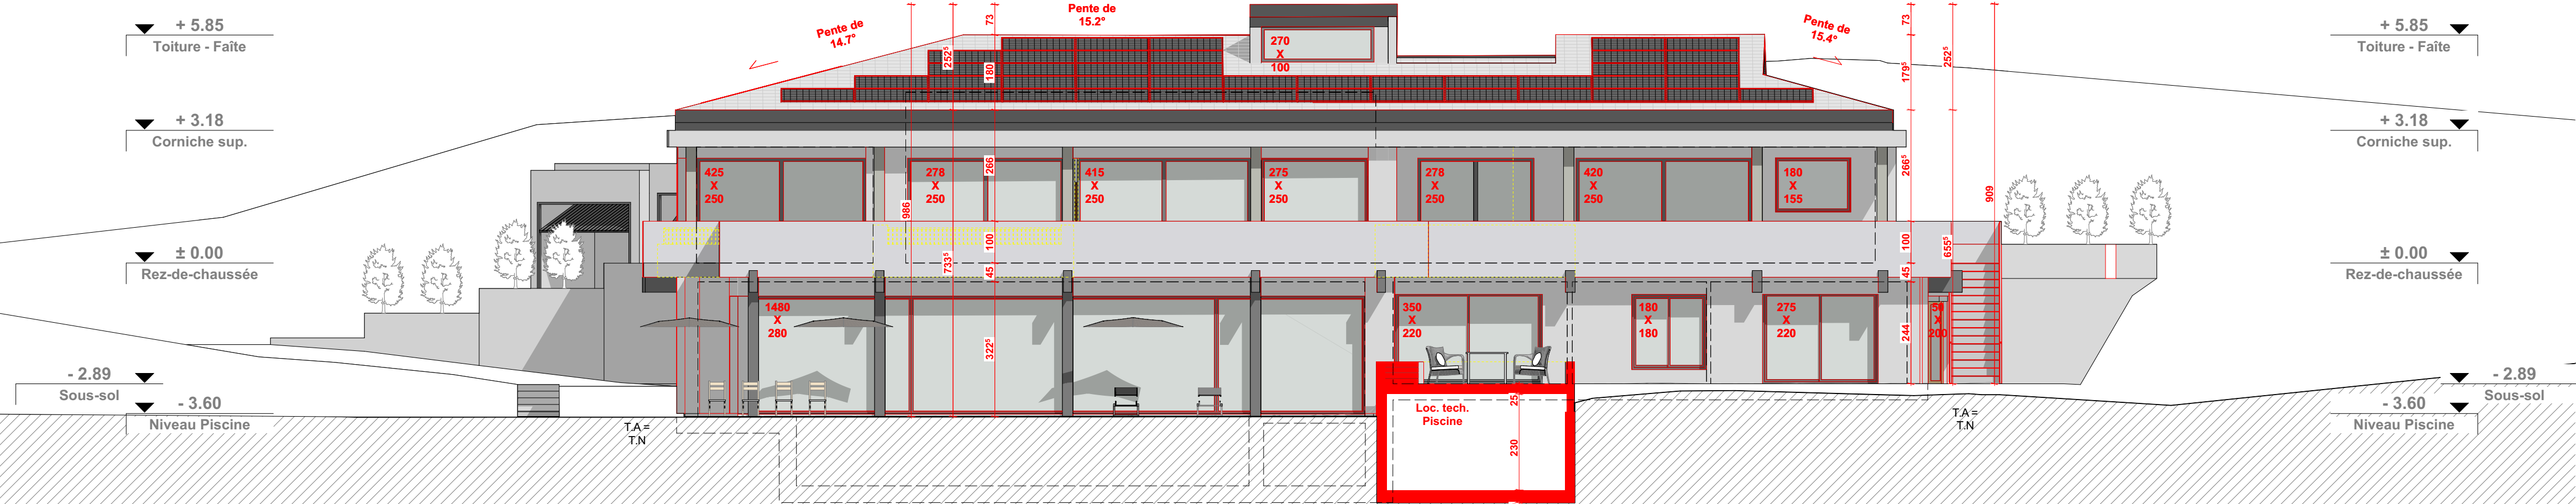

FACADE SUD_100

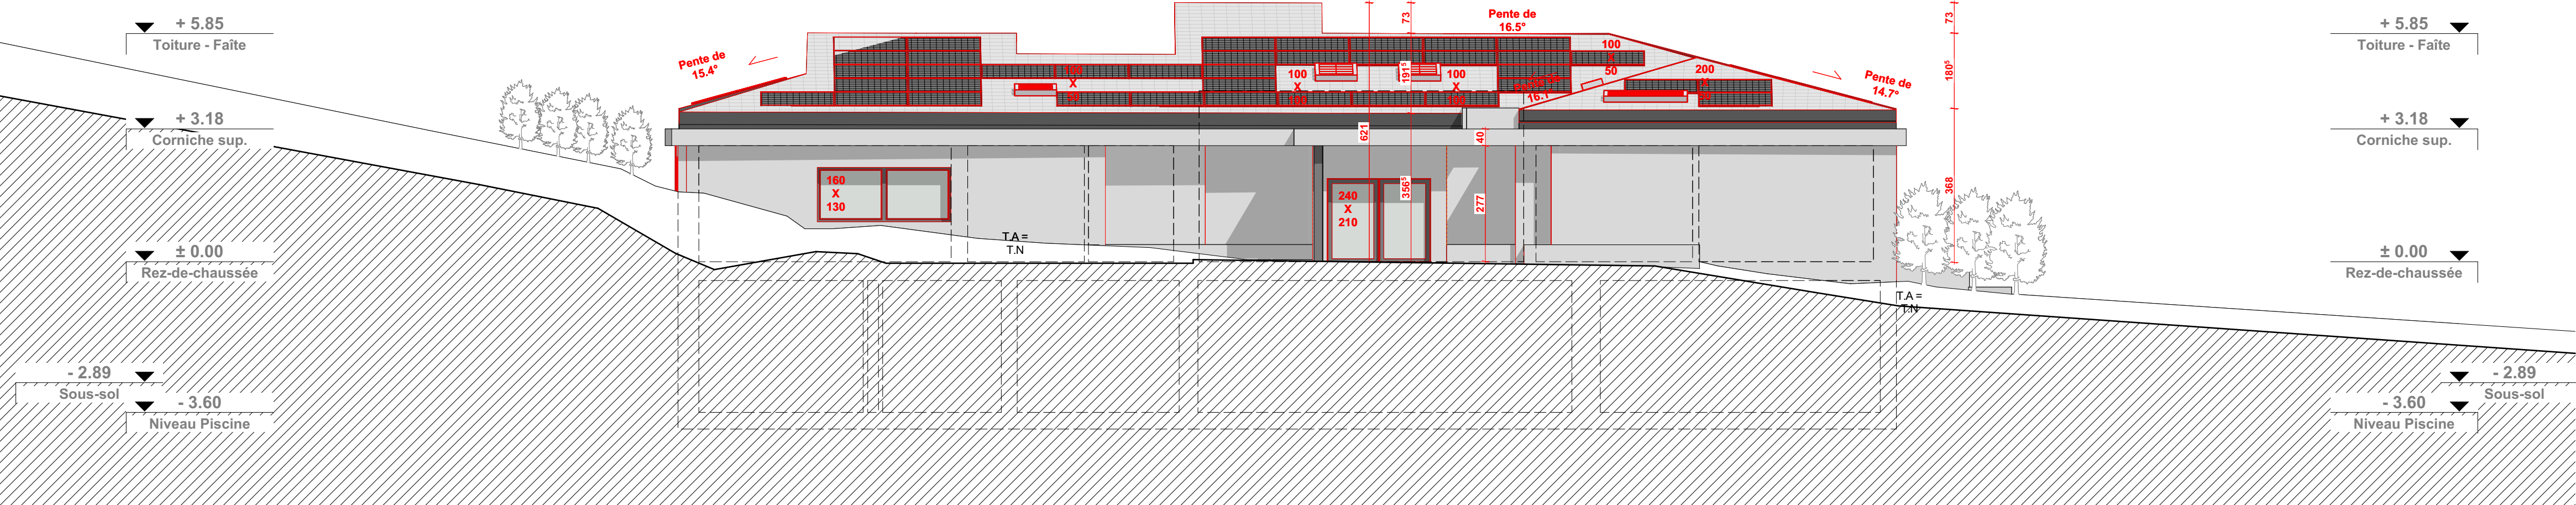

FACADE NORD_100