

AFFAIRE
25'018

CAMAC 245787

Rénovation & Transformation d'une villa de maître

Parcelle 207 / Commune de Paudex (VD)

Plans & Situation

Ech.: 1:100,
1:1, 1:200

L'(es) architecte(s):

LAURENT Frédéric

Le(s) propriétaire(s):

MARSH William

Légende:



Nouveau, à construire



Ancien, à démolir



Existant, à conserver

N° de plan 001

Dess. par:
Y.D

Format de plan
1.16 x 0.709 = 0.82 m2

Date: 08.12.2025

AFFAIRE
25'018

Rénovation & Transformation
d'une villa de maître

CAMAC 245787

Parcelle 207 / Commune de Paudex (VD)

Plans & Situation

Ech.: 1:100,
1:1, 1:200

L'(es) architecte(s):
LAURENT Frédéric

Le(s) propriétaire(s):
MARSH William

Légende:

Nouveau, à construire

Ancien, à démolir




Existant, à conserver

N° de plan 001

Dess. par:
Y.D

Format de plan
1.16 x 0.709 = 0.82 m2

Date: 08.12.2025

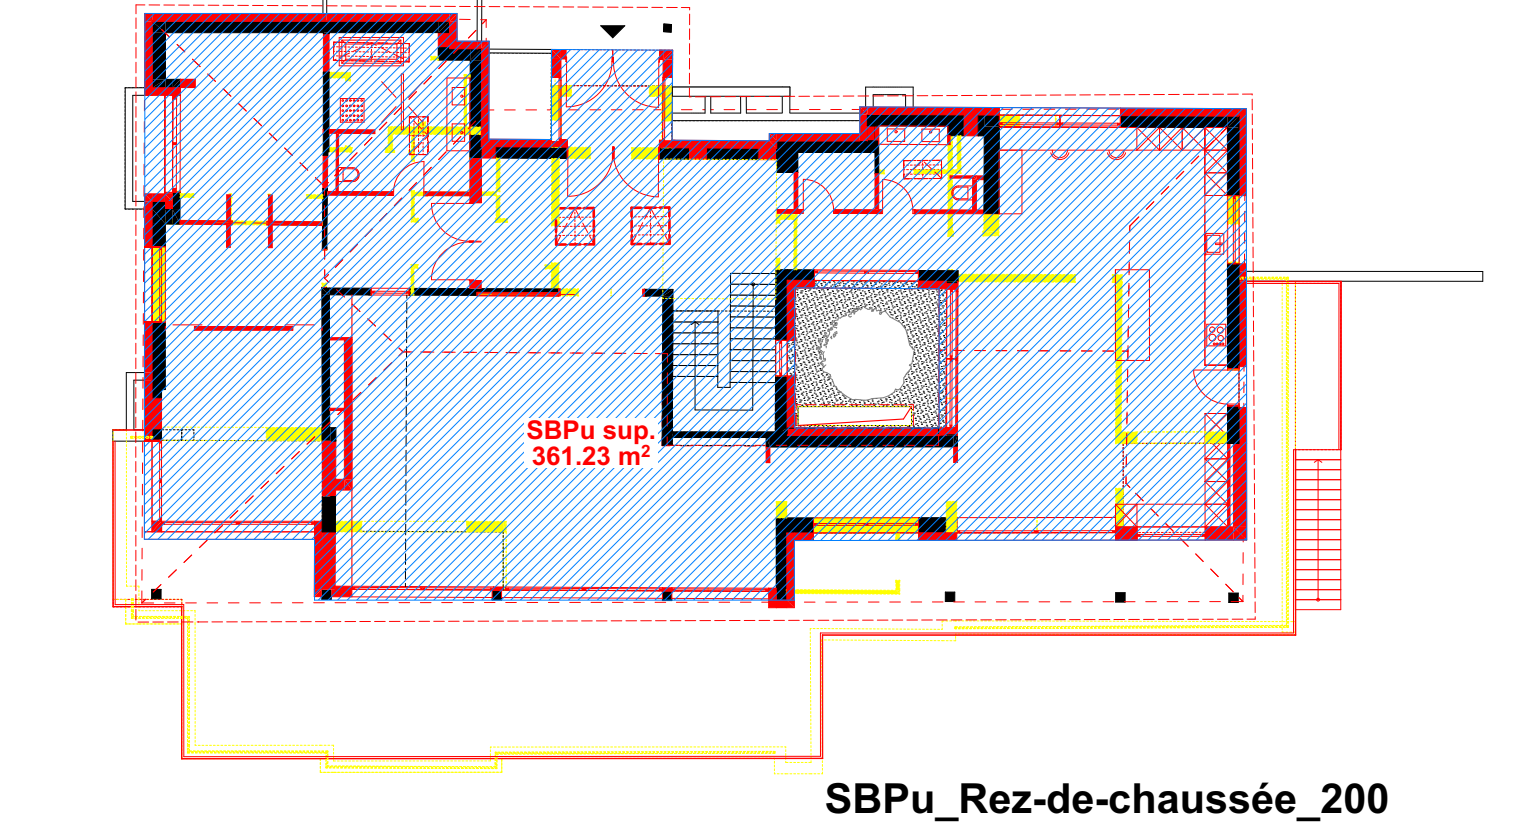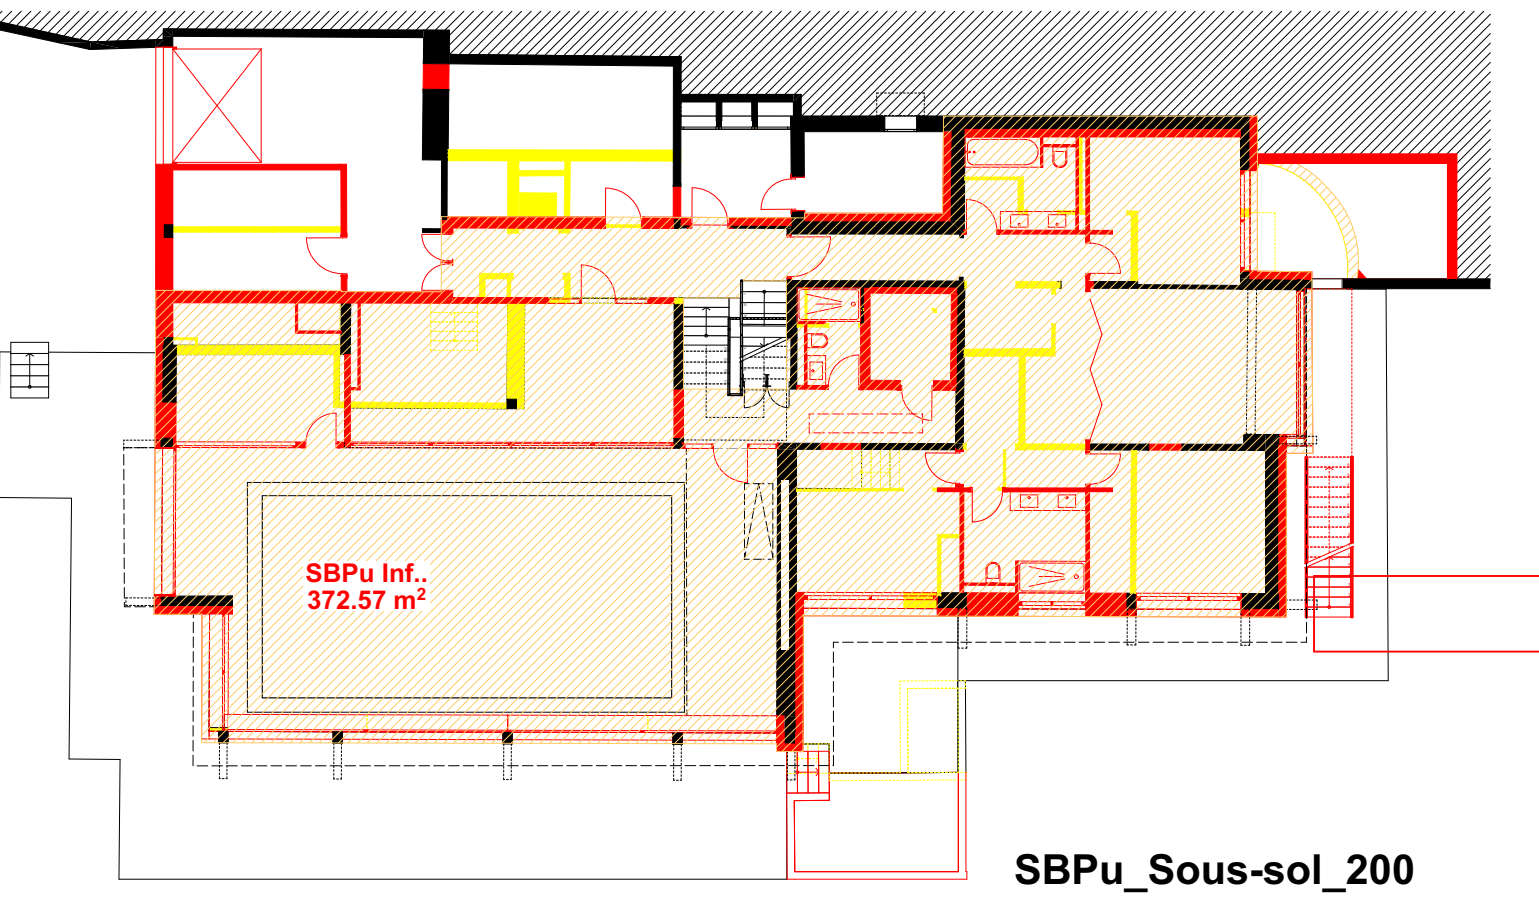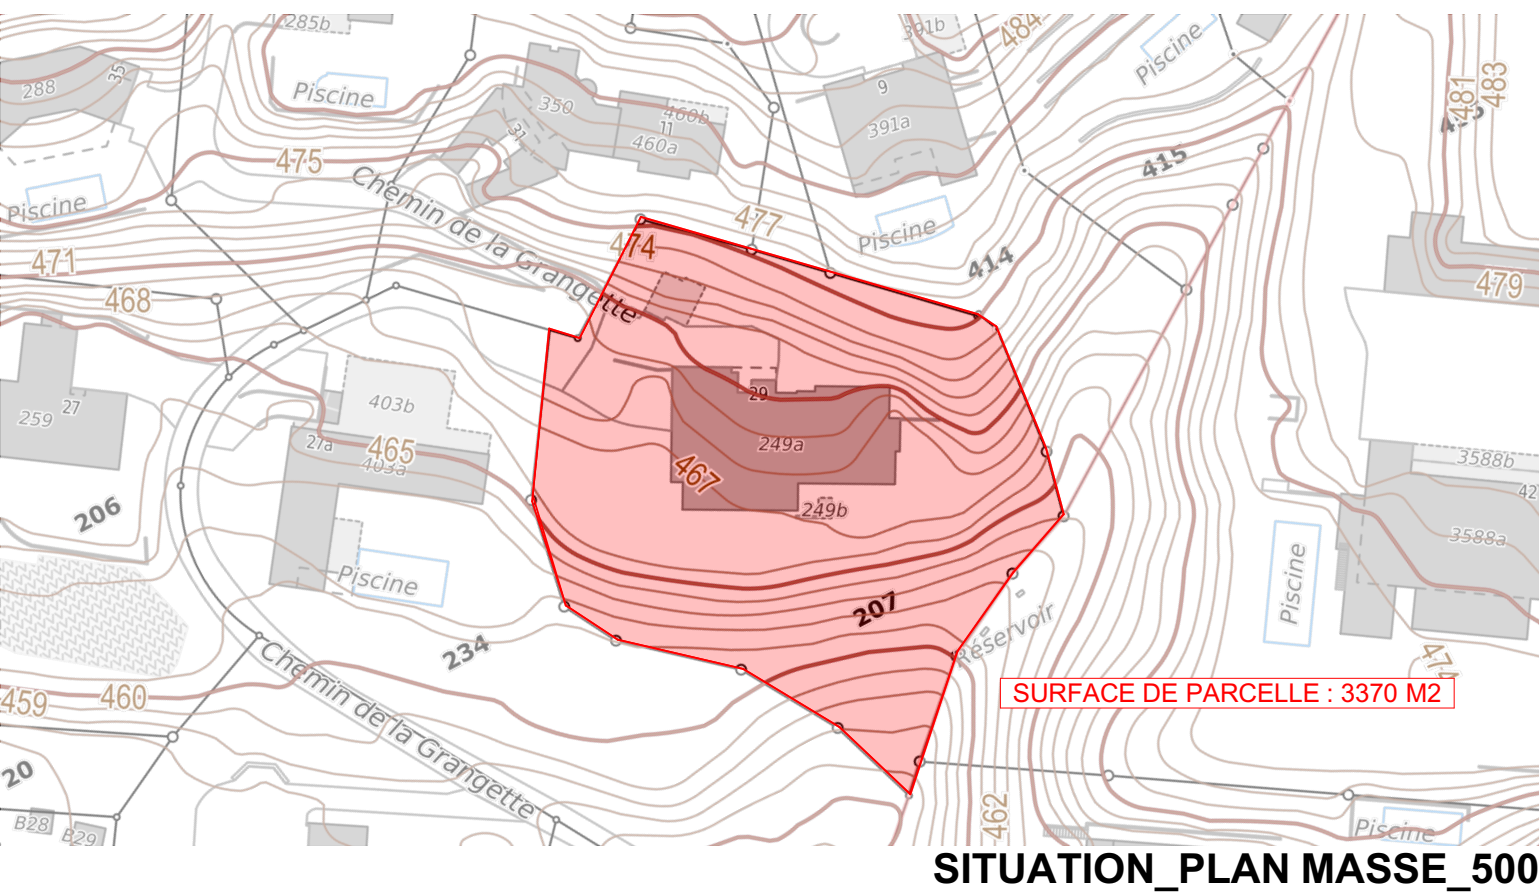

Existant



Projeté

Images non-exhaustives par rapport aux plans

