

## COMMUNE DE PAUDEX

### dossier de mise à l'enquête

Construction d'un immeuble de 3 logements avec panneaux solaires en toiture, de places vélos extérieures, des places de parc extérieures existantes, ainsi que d'aménagements extérieurs.

Dérogation à la loi Cantonale LrPNP (protection patrimoine naturel et paysager)

Parcelle n° 57 | Chemin des Peupliers | propriété de Borboën Abrams Monique  
Pagotto Danièle Christiane  
promis vendu à KADENCO SA

Les propriétaires | Le promettant/acquéreur | L'architecte

Borboën Abrams Monique  
Pagotto Danièle Christiane

KADENCO SA

Stefano Rottura

Contenu de la planche

rez 1:100  
1er étage 1:100  
2ème étage 1:100  
sous-sol 1:100

atelier zéro2 sa | avenue du théâtre 14 | 1005 lausanne | tél. +4121 624 85 16 | mail@zero2.ch

### Légende:


eaux usées  
eaux claires  
drain

-SBPH	
Rez	153.50 m²
1er étage	153.50 m²
2ème étage	129.40 m²
Total	436.40 m²


-Récapitulatif des places de stationnement selon norme VSS	
Places extérieures	
résidents	5
visiteurs	1
Total places	6

-Récapitulatif des places vélos selon PGA (Nombre de pièces habitables = 14)	
Places extérieures couvertes	14
Total places	14


### Coupe bassin de rétention

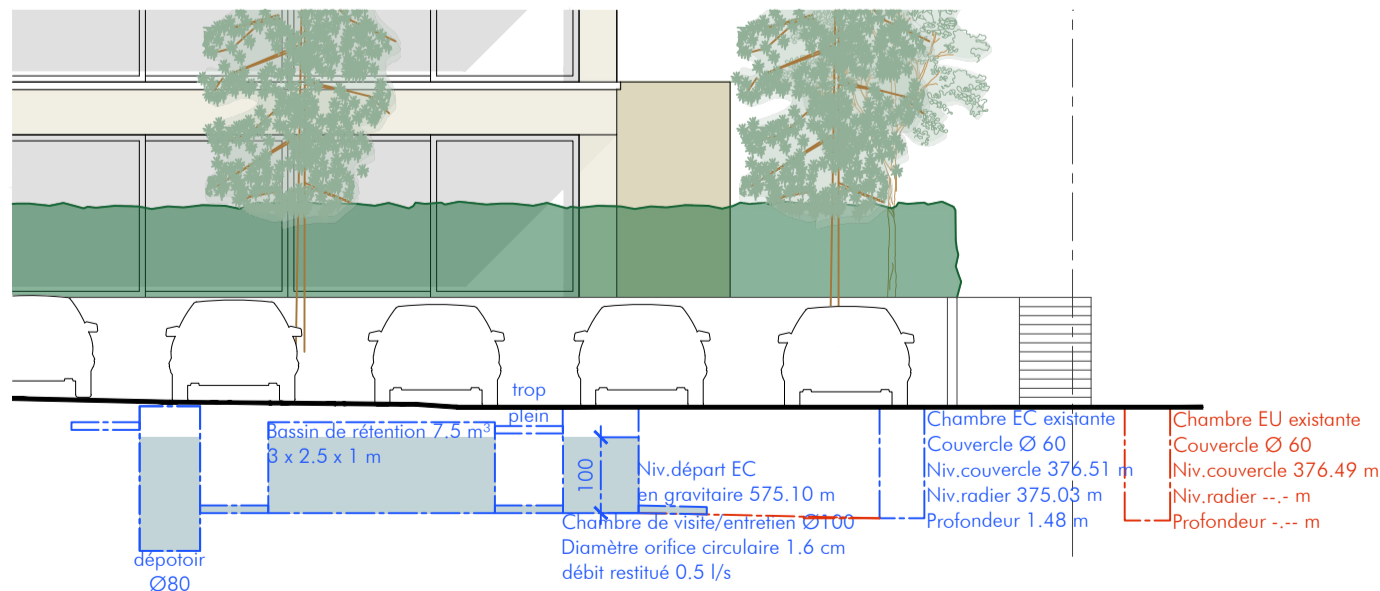

Rez-de-chaussée

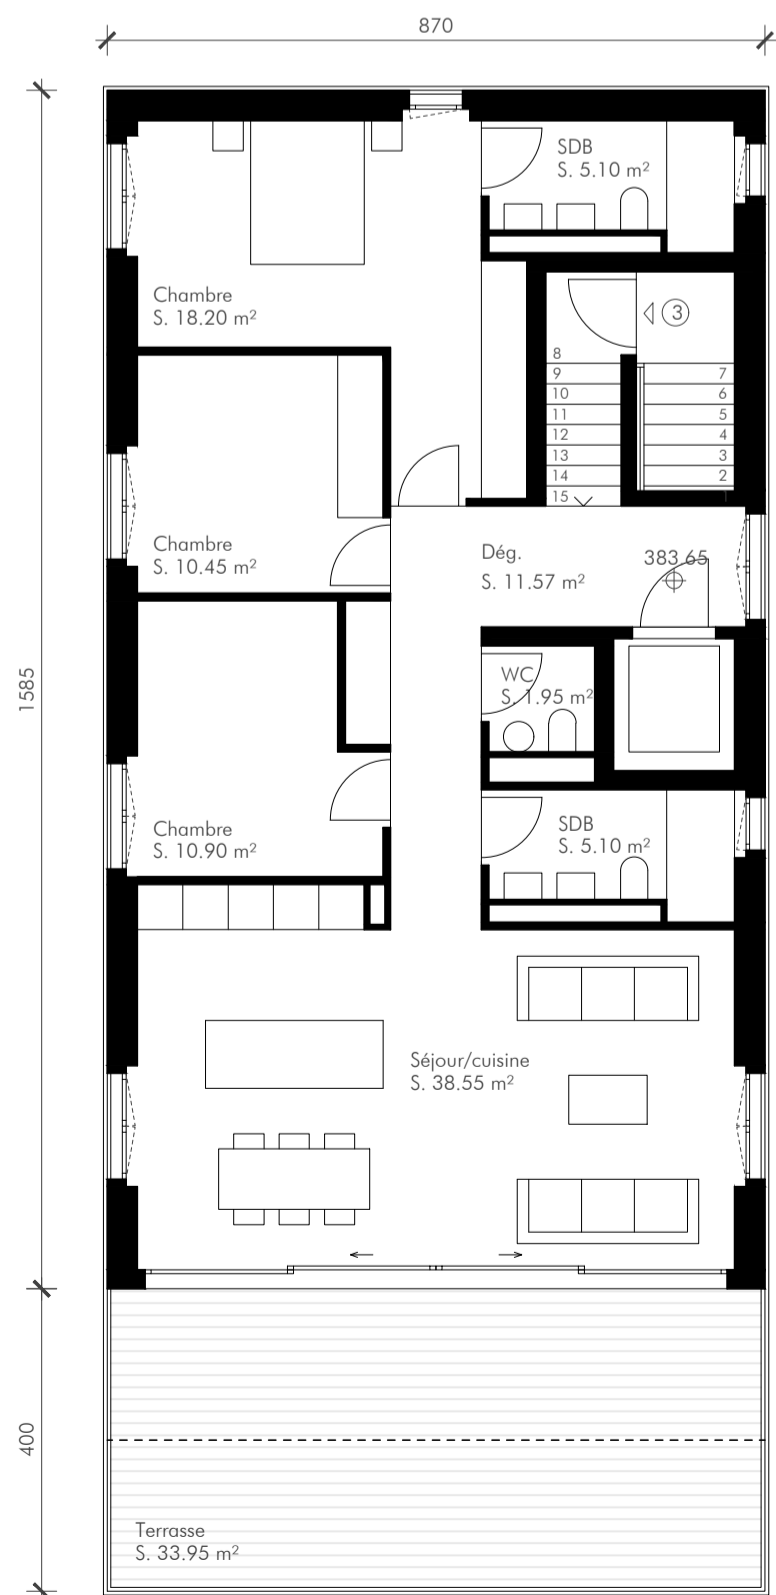

2ème étage

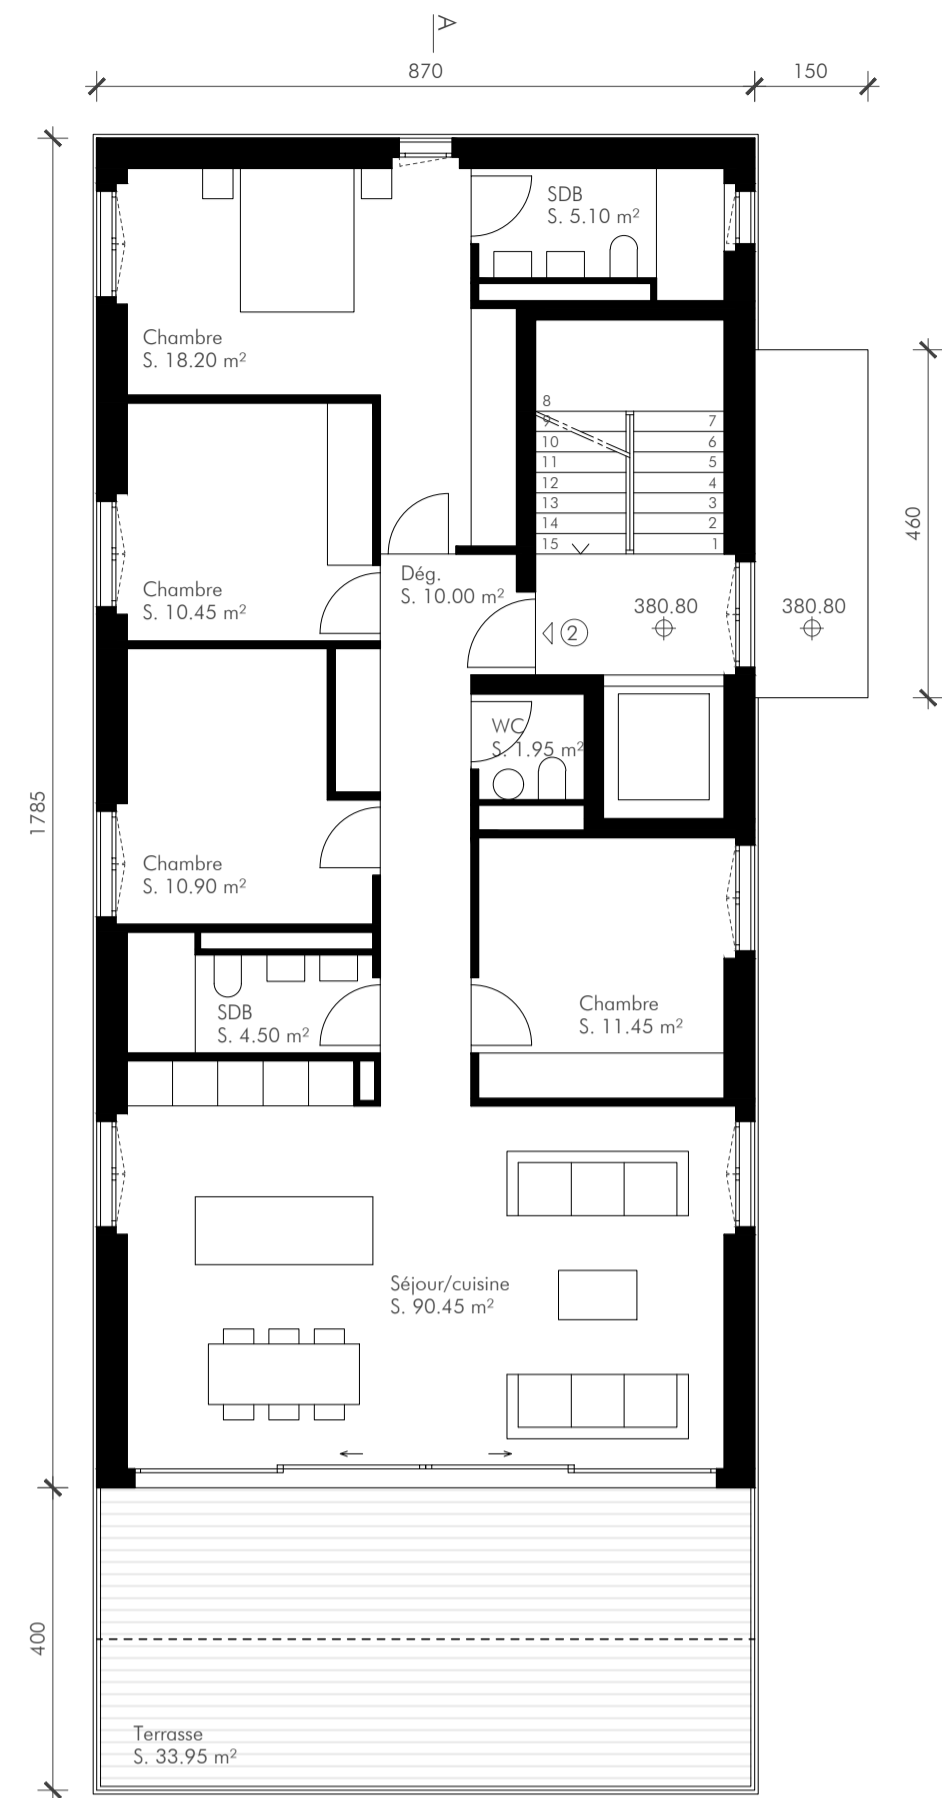

1er étage

