




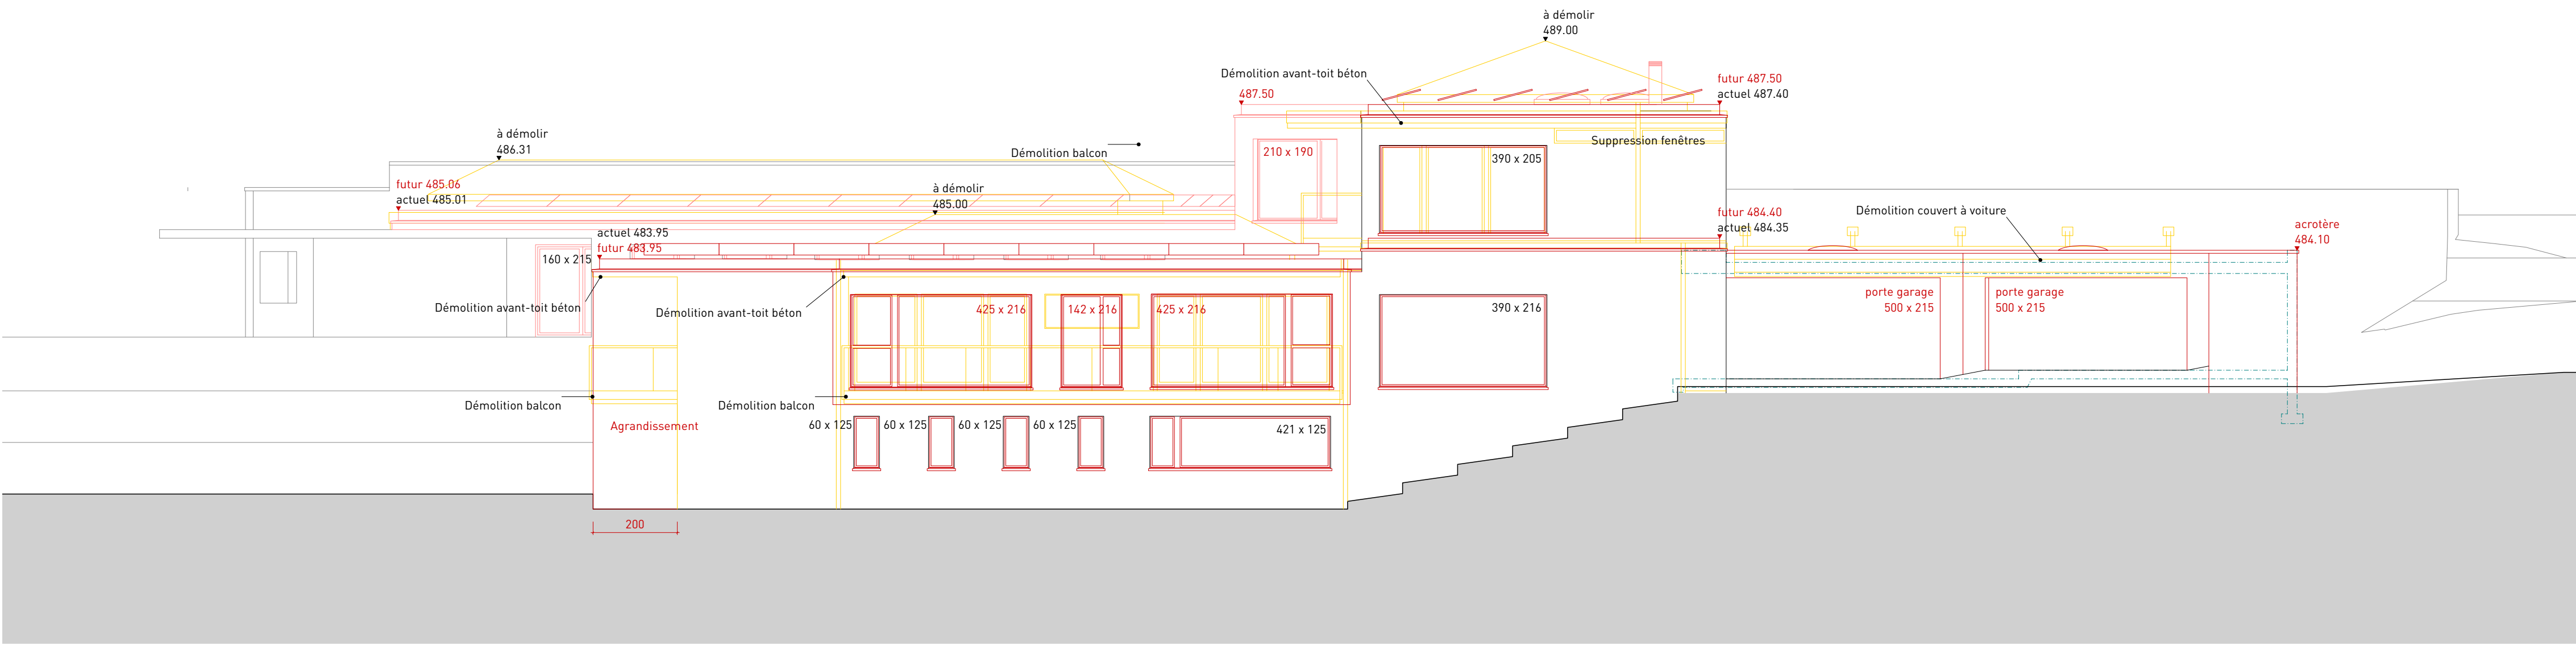

Elevation SUD

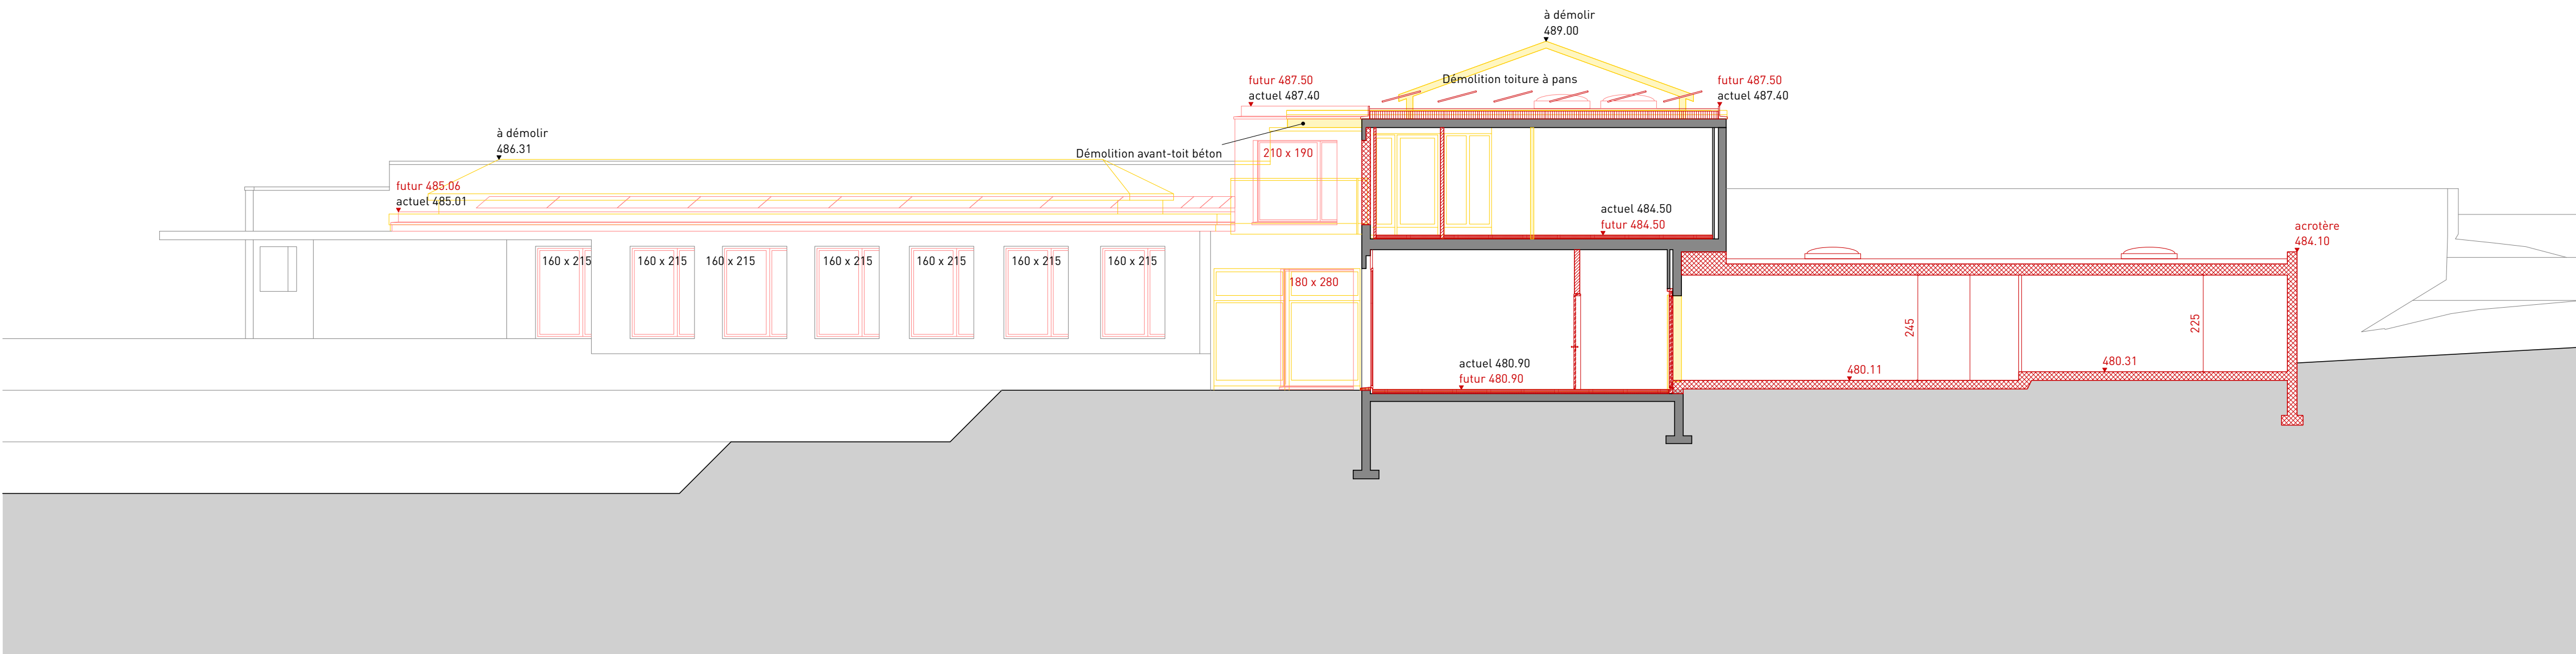

Coupe DD - Elevation SUD

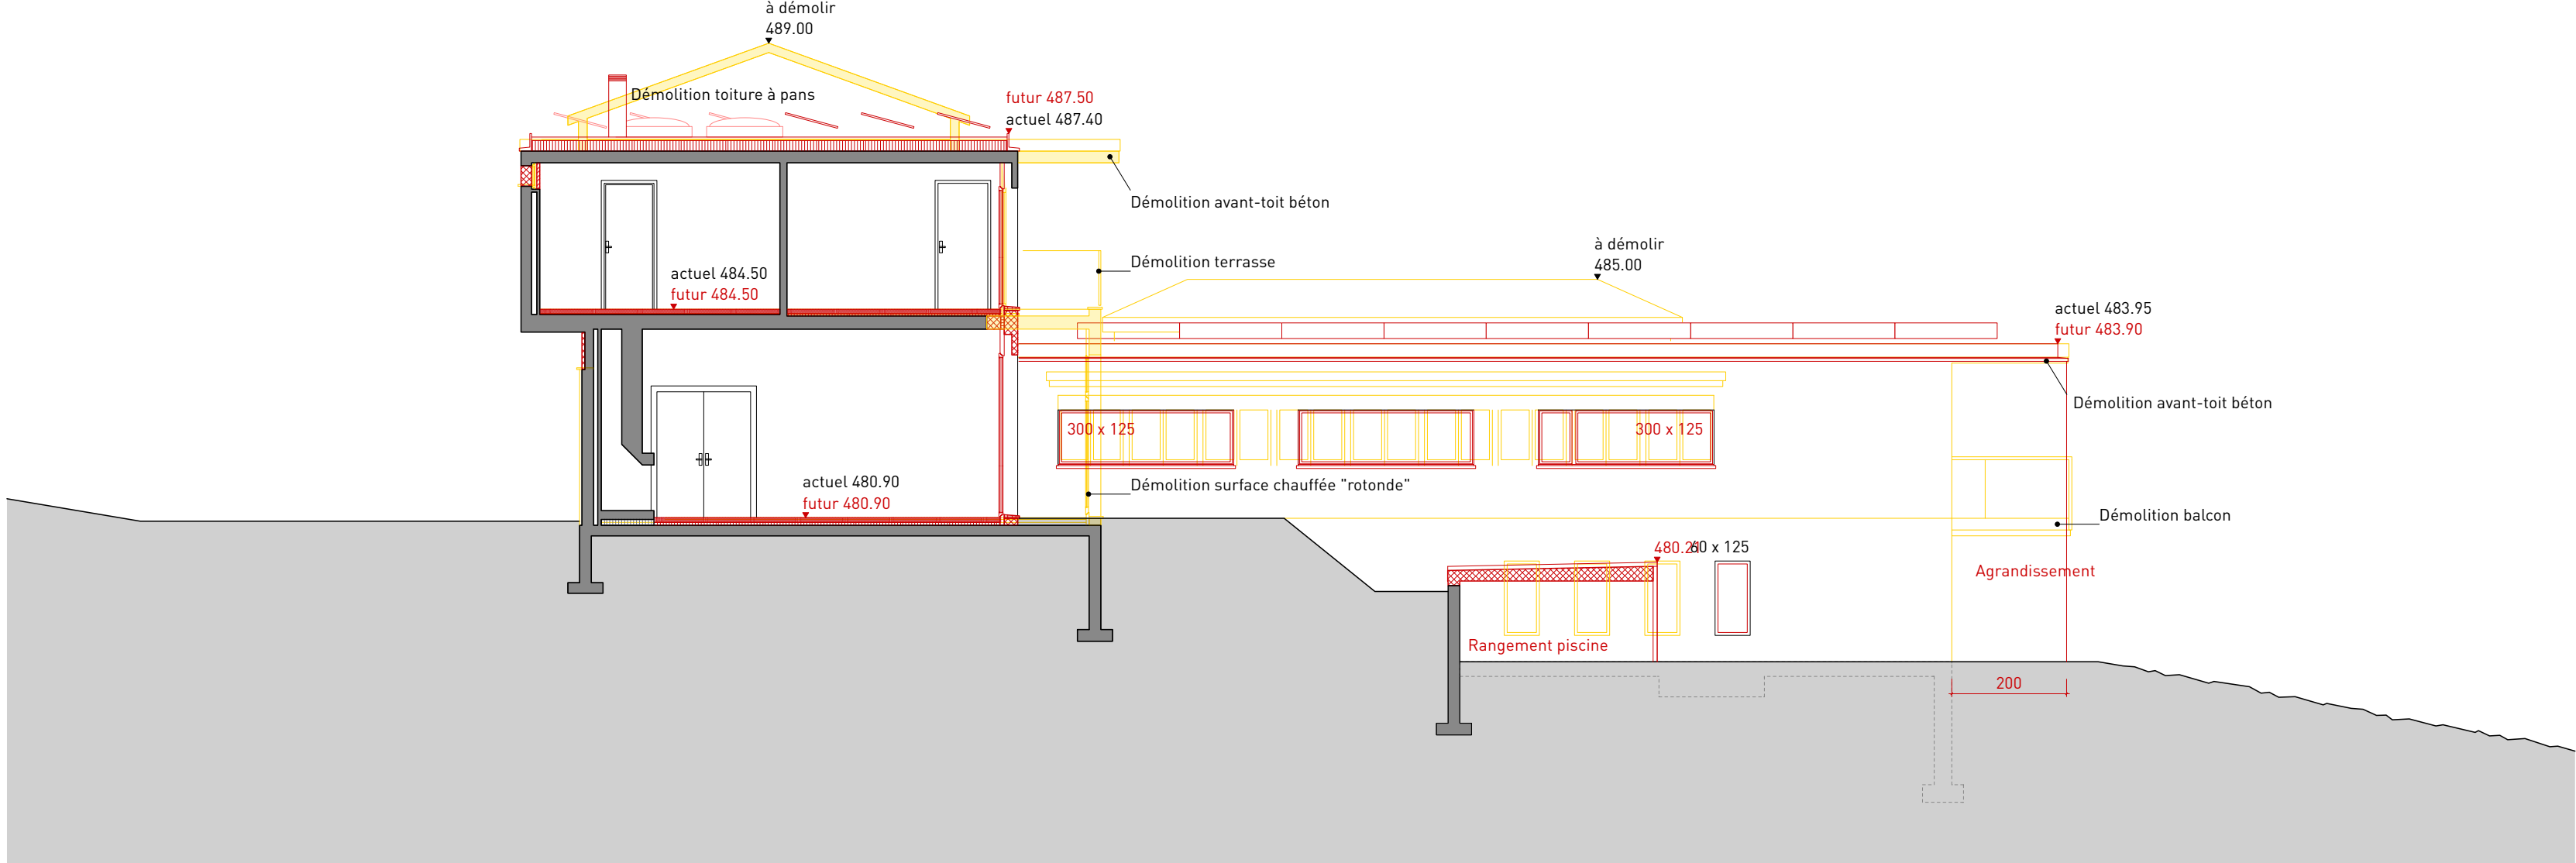

Elevation EST

Requérant & propriétaire du fond Mrazek Yann selon procuration

Architecte dafflon architecture sàrl