




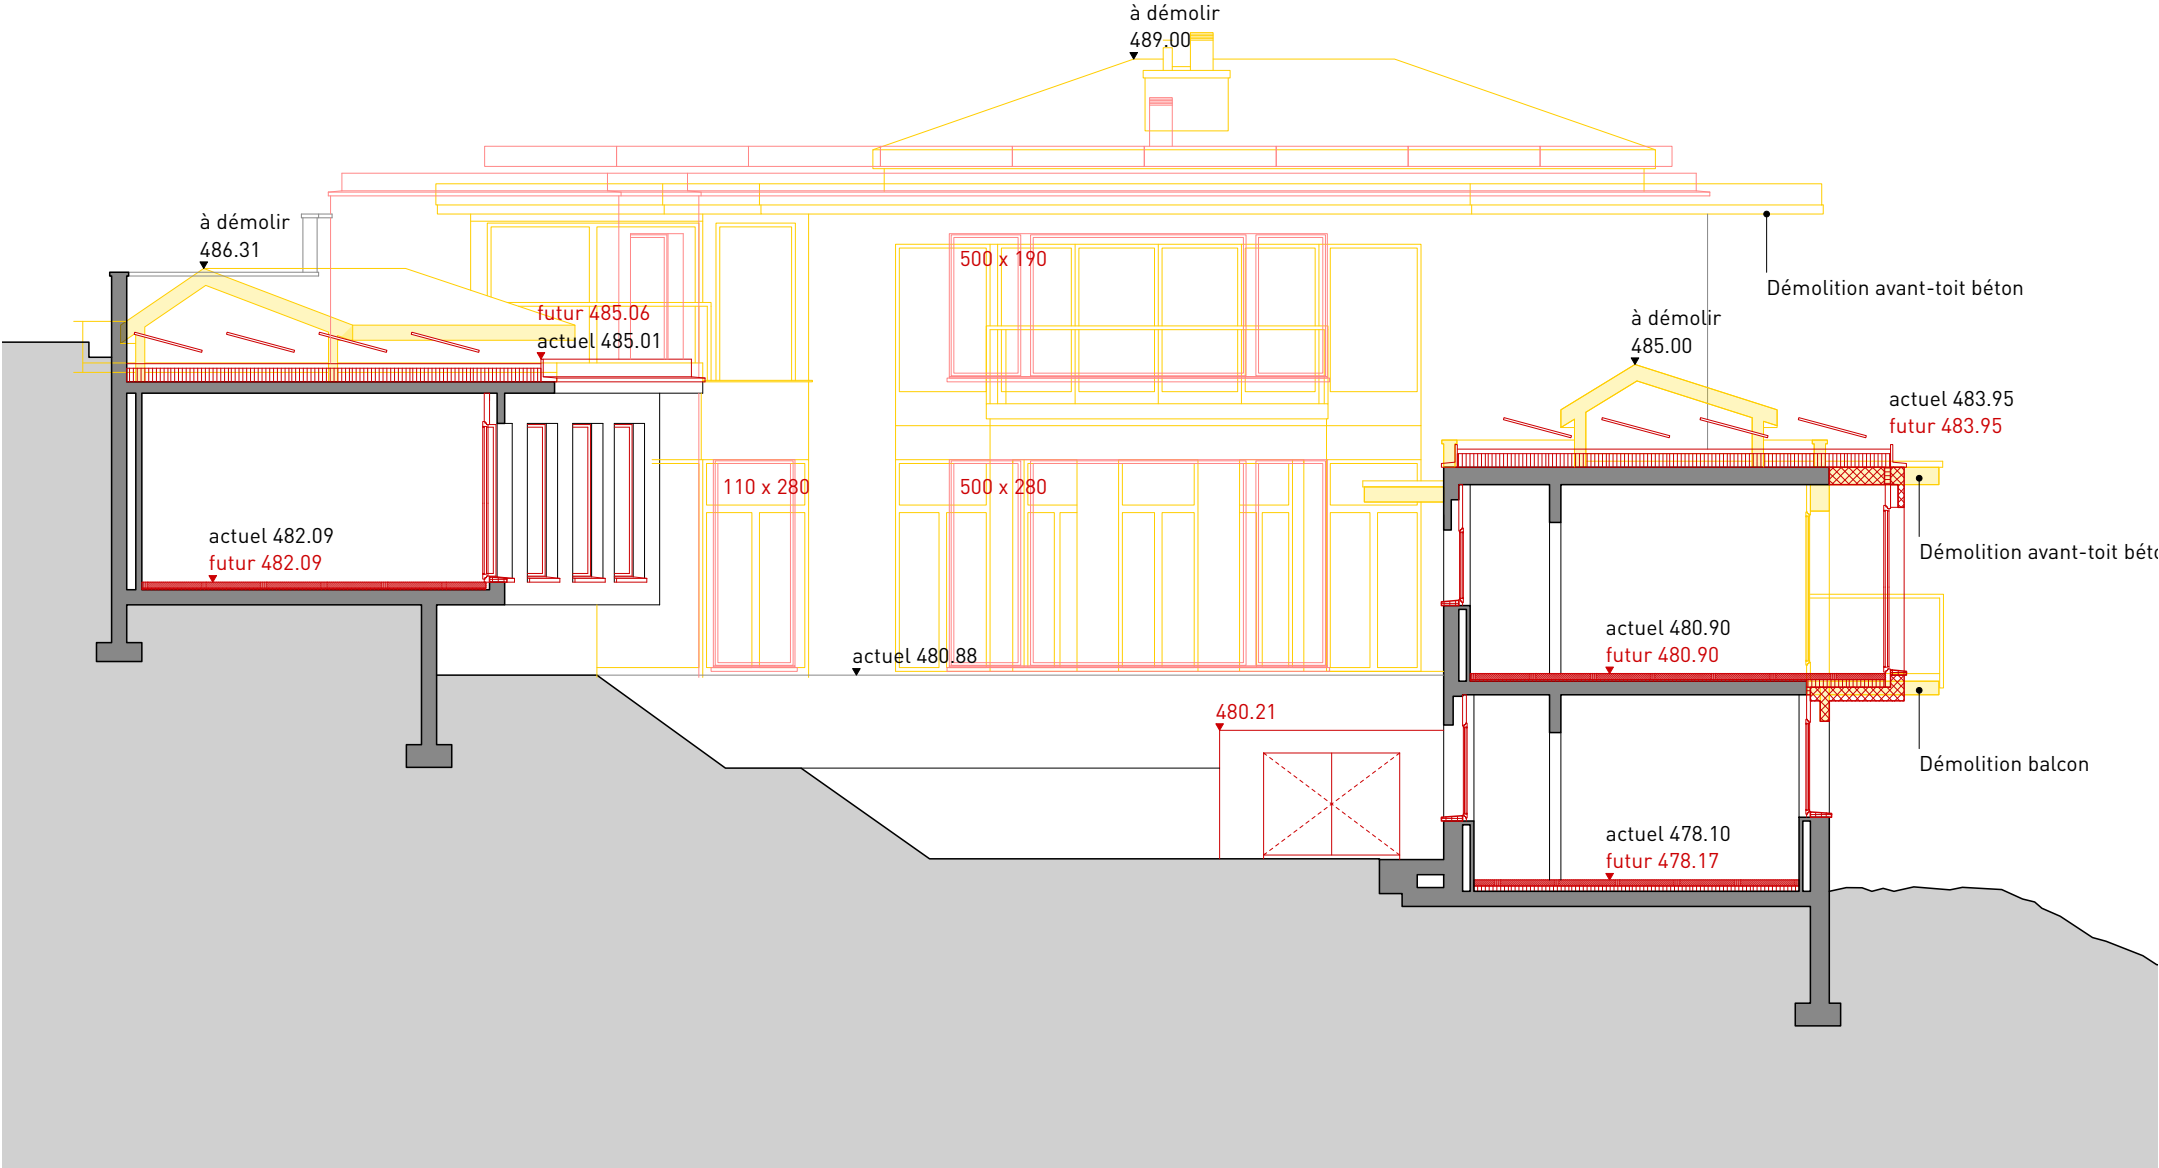


Coupe AA - Elevation OUEST

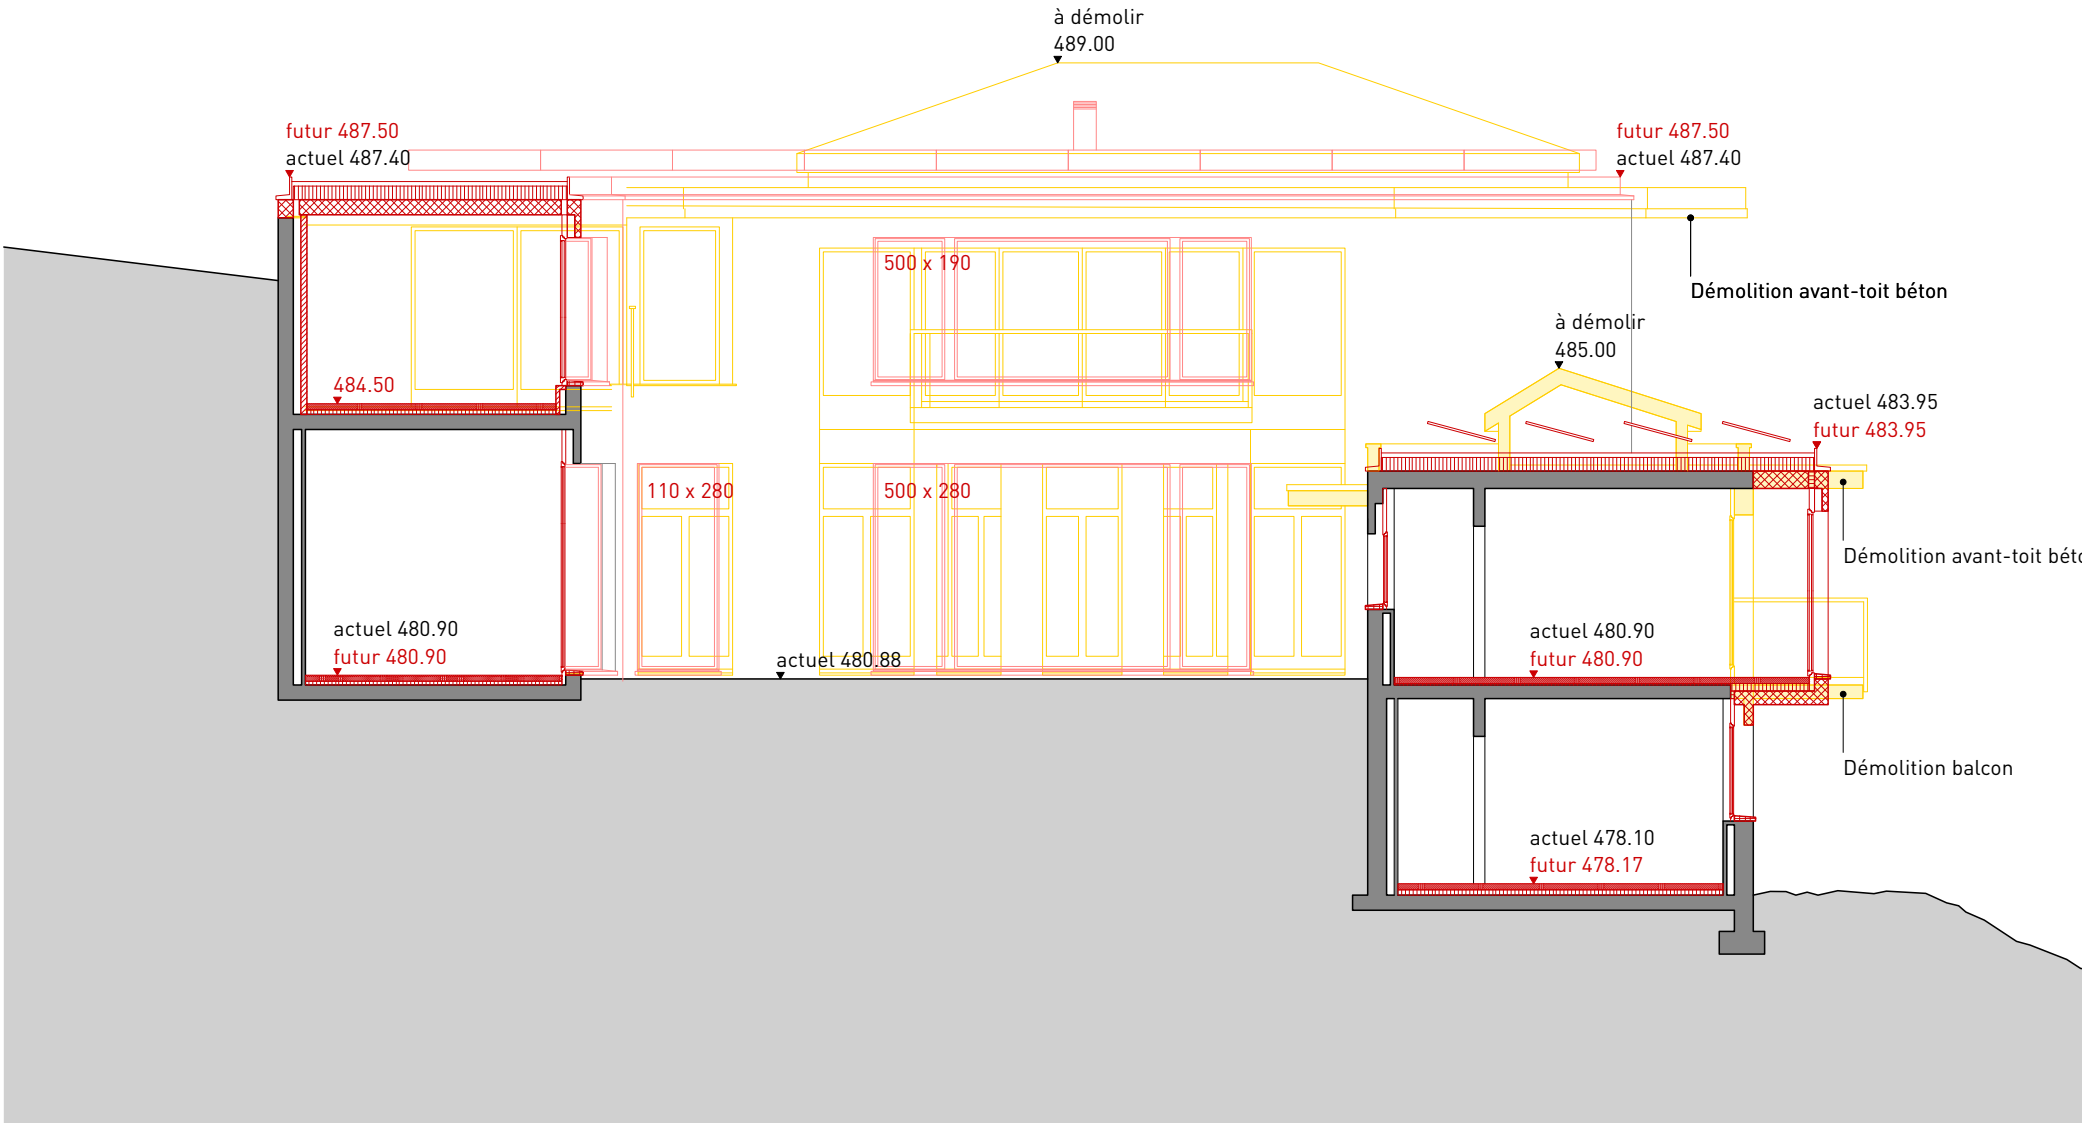

Coupe BB - Elevation OUEST

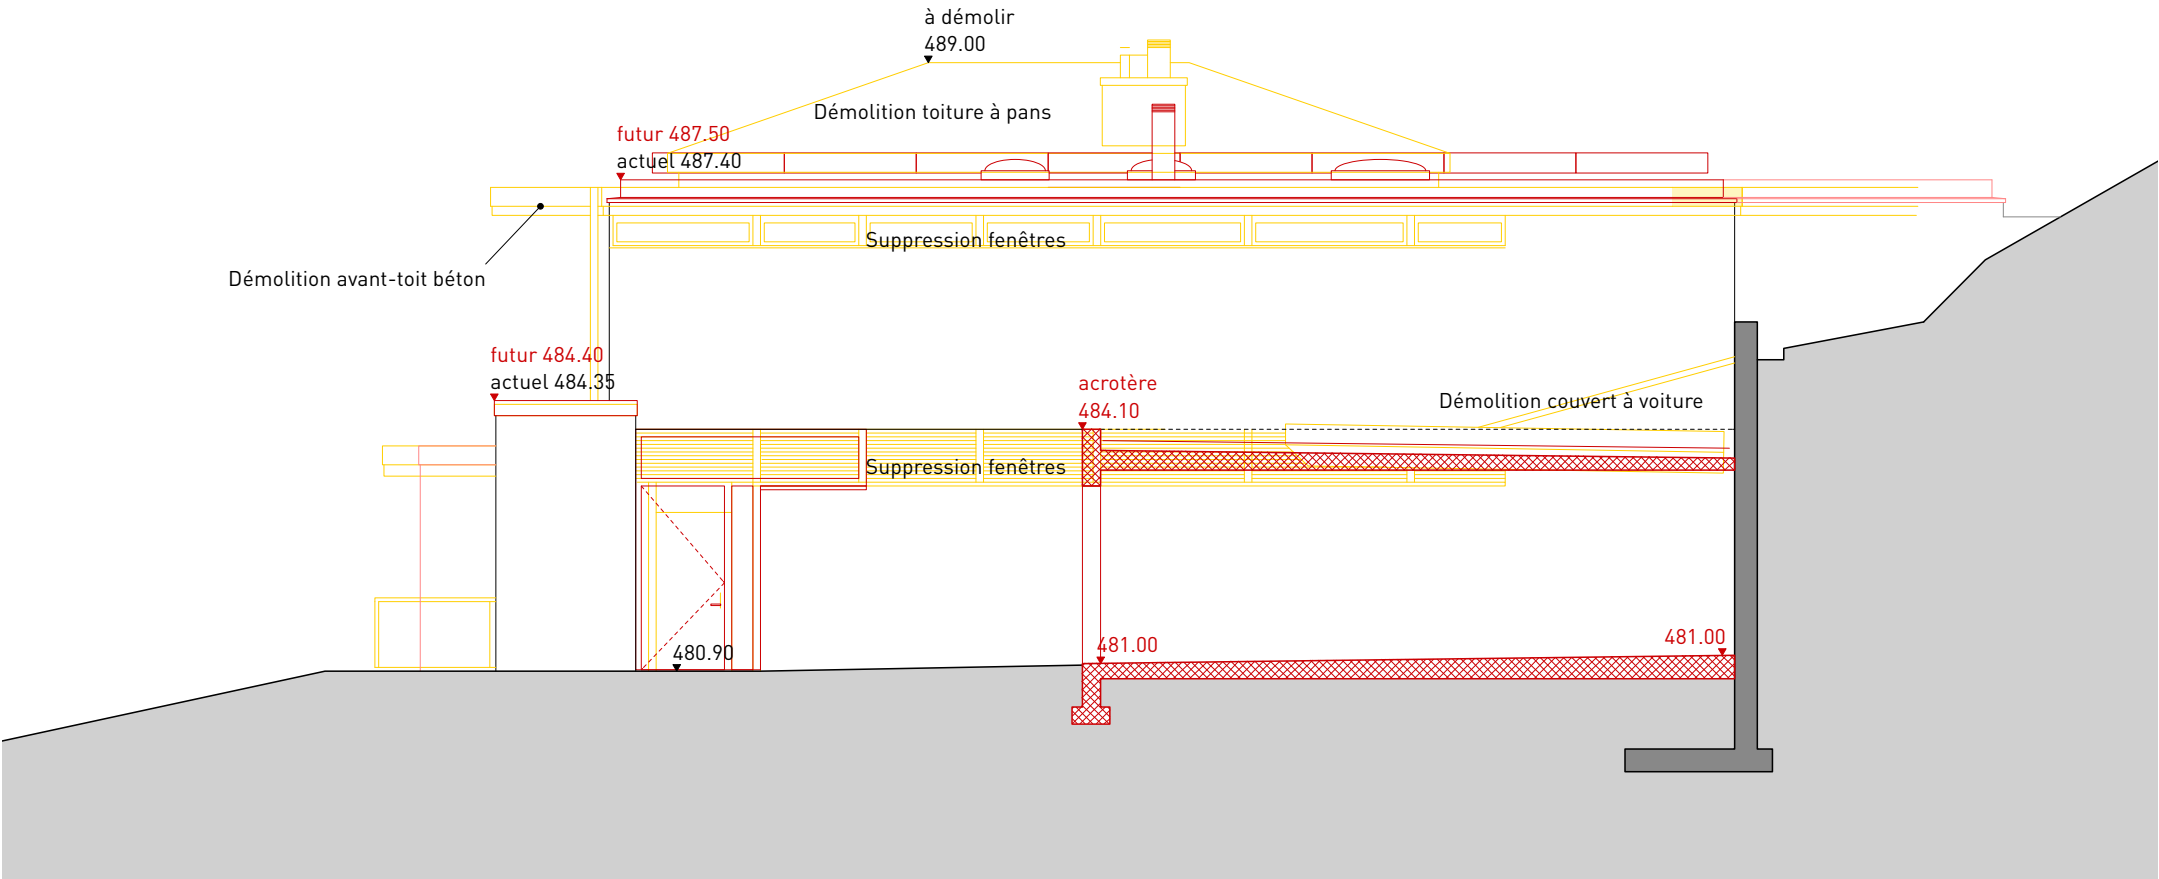

Coupe CC - Elevation NORD

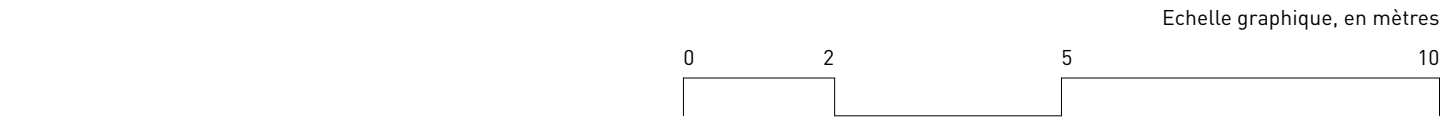

Requérant & propriétaire du fond	Mrazek Yann			selon procuration	
Architecte	dafflon architecture sàrl				
dafflonarchitecture					
Mrazek Yann, Dubai	dafflon architecture sàrl	case postale 107 - 1723 marty alain @ dafflonarchitecture.ch		+41 079 518 01 48 CHE-498.750.345	
Transformation d'une villa, chemin du Grand Pin 7, Paudex	Coupes transversales & élévations	phase :	enquête	échelle :	1:100
		plan n° :	MRA-EQ007-A	date :	05.12.2025