


IMPLANTATION FUTURE PAC air-eau - Cercle du bruit

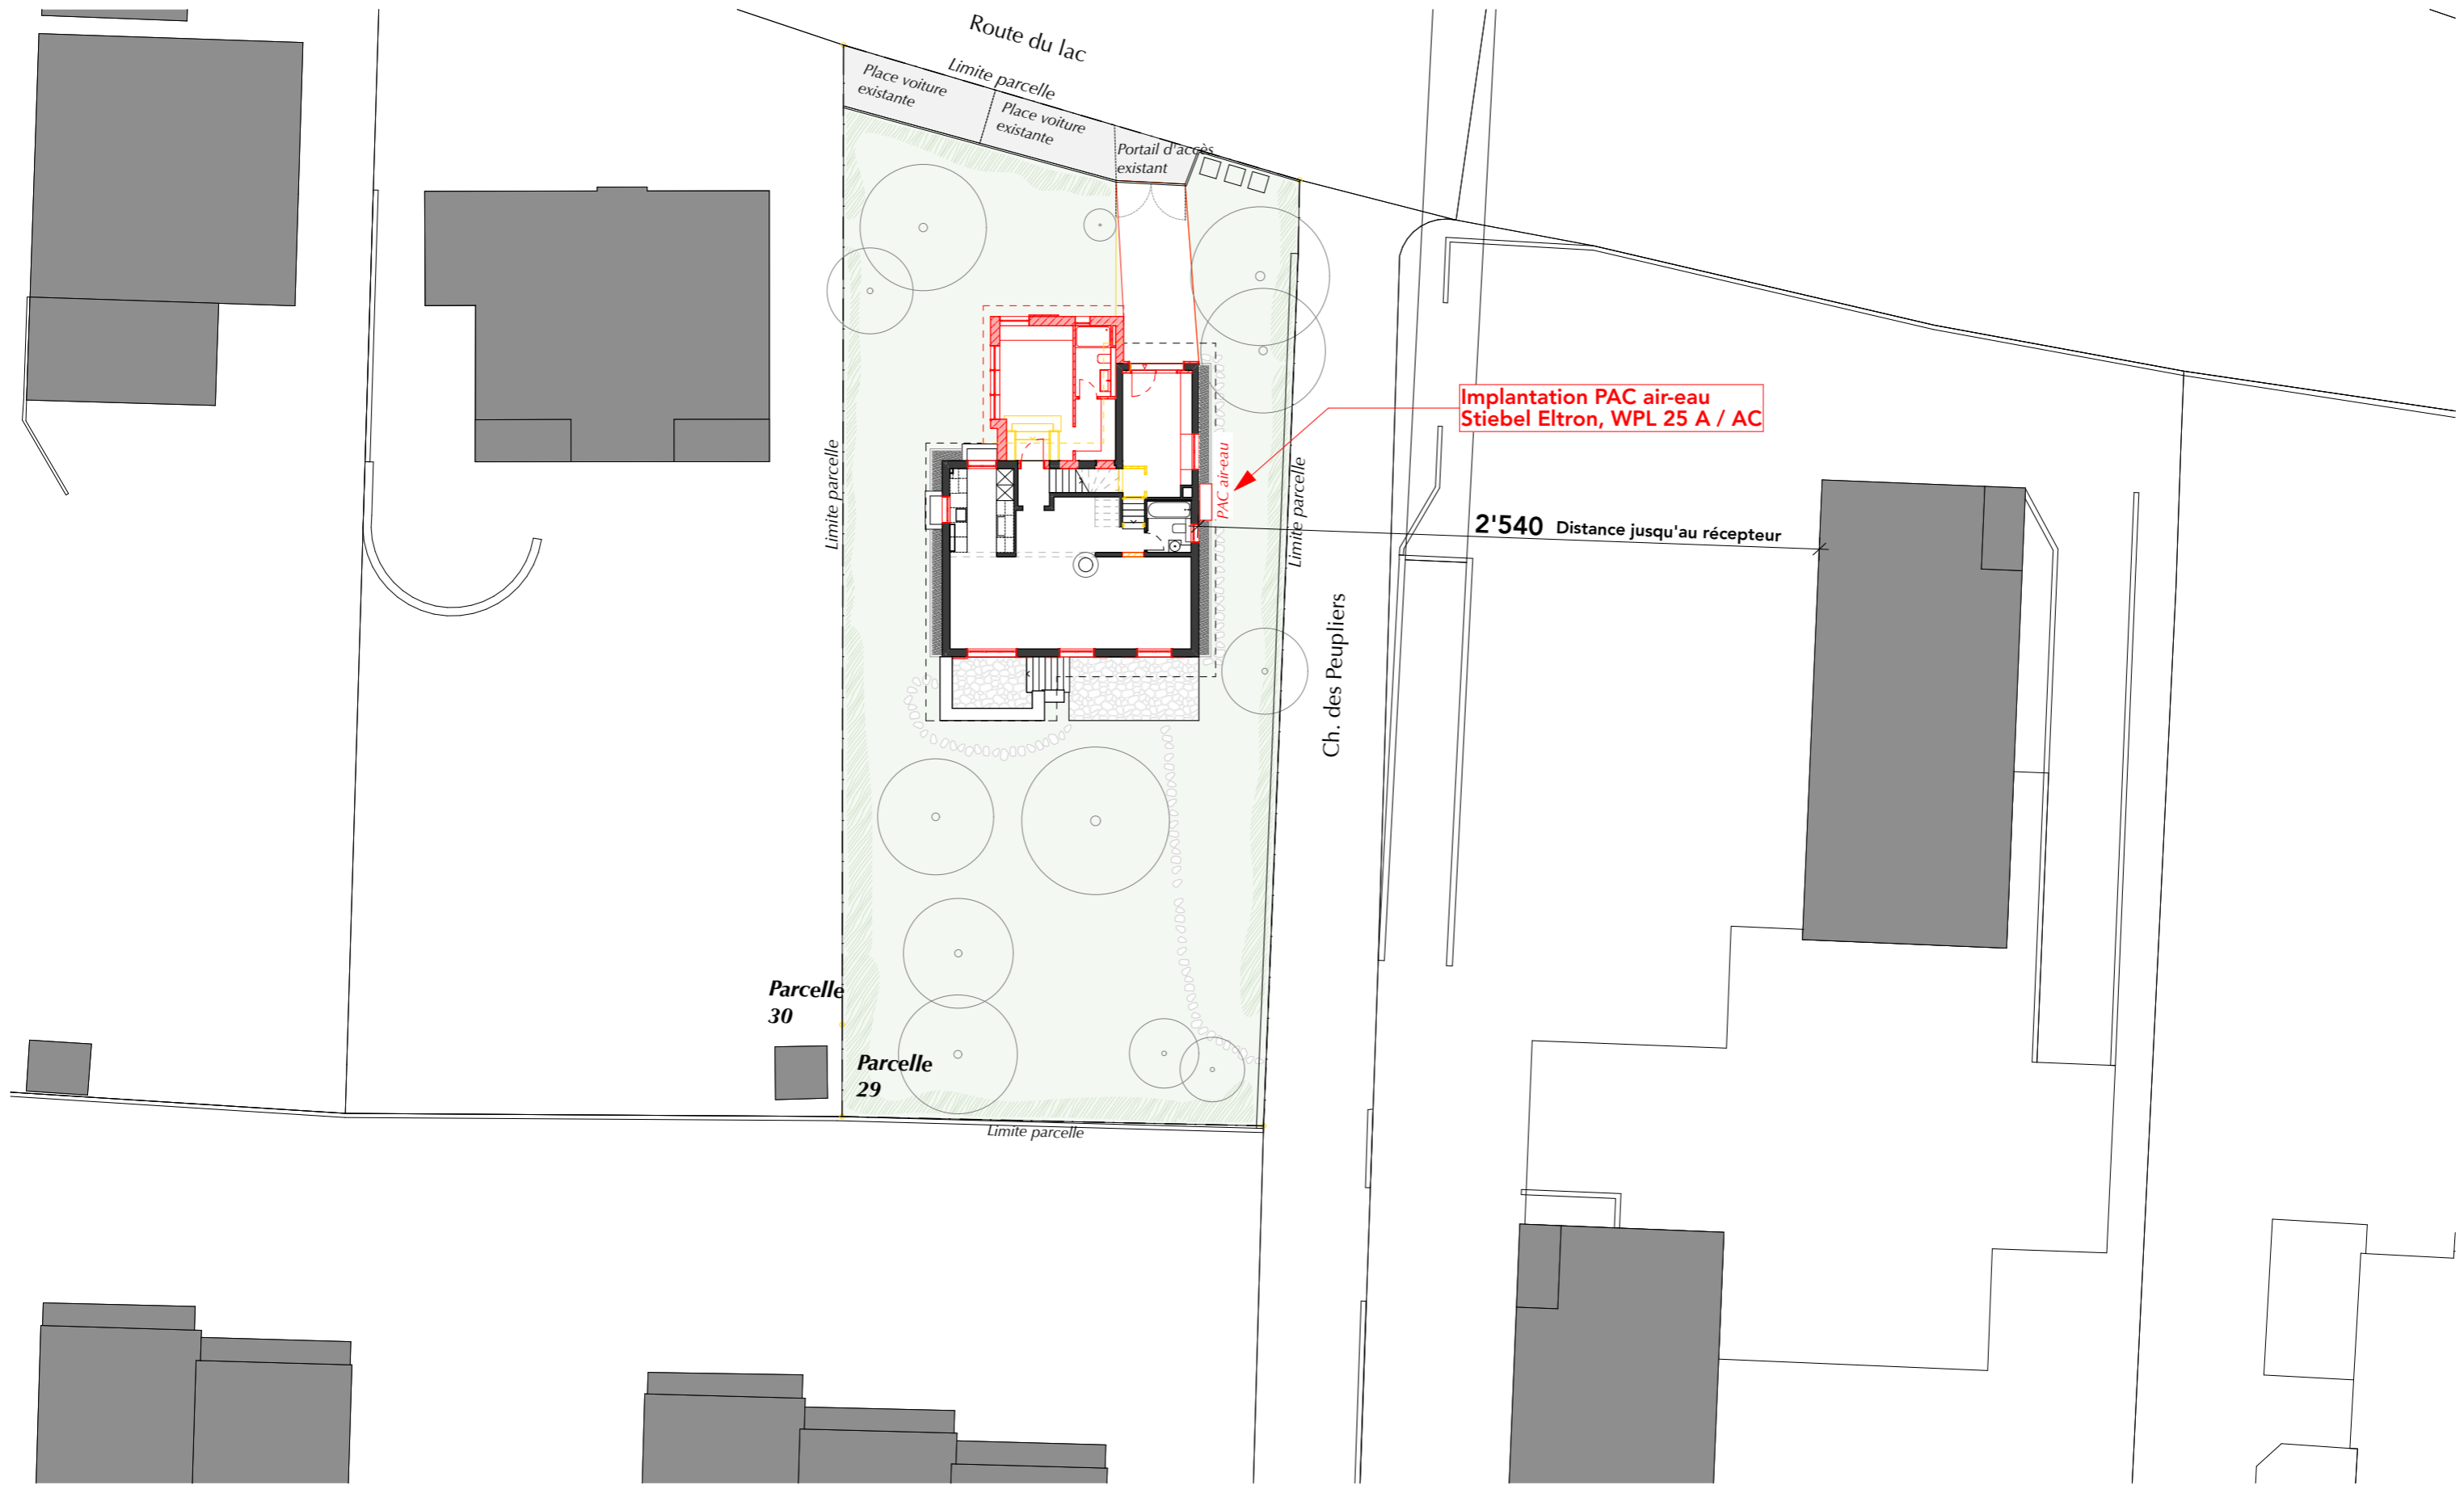

**Implantation PAC air-eau
Stiebel Eltron, WPL 25 A / AC**

2'540 Distance jusqu'au récepteur

PLAN DE SITUATION PAC 1:250

<p>DEMANDE DE PERMIS DE CONSTRUIRE</p> <p>Assainissement énergétique et agrandissement d'une villa. Route du lac 12, 1094 Paudex Propriété de Delphine Airoldi et Paul Milliet</p>	<p>MANDATAIRE</p> <p>Adrien & Monti architectes Sàrl Av. Villamont 23 1005 Lausanne T +41 79 707 86 80 / admin@adrienmonti.ch</p>	<p>PLAN:</p> <p>Implantation PAC - cercle du bruit</p> <p>ECH: 1:250 FORMAT: A3 DATE: 05.03.26 REVISION: IND C DESSIN: A&M</p>	<p>Le propriétaire: _____</p> <p>L'architecte: _____</p>
---	--	--	--