

Commune de Paudex

DT 4567-1/FAGU

Lieu-dit / adresse : Sous Paudex / Route du Lac 12

Puidoux, le 6 mars 2026

Affectation du sol selon PACom en vigueur
Limite des constructions

Zone d'habitation de faible densité 15 LAT - B
Selon "PACom, partie III - plan fixant la limite des constructions (19.10.2023)"

Périmètre d'implantations --
Déroptions (de compétence du géomètre) --
Particularité --
Degré de sensibilité au bruit II
Secteur de protection des eaux / Sites pollués Au
Dangers naturels (sur la parcelle) --
Note au recensement architectural --
Immatriculation au RF après travaux Oui
Coordonnées du projet 2'541'160 / 1'150'705

Plan dressé pour mise à l'enquête

Agrandissement de l'habitation ECA 184, réfection de l'accès existant, déplacement d'un cabanon pour enfants, transformations intérieures et en façades et isolation de la toiture

| PROPRIETE DE : | PARCELLE | DESIGNATION RF |
|---|-----------|--|
| Airoldi Delphine Sybille Milliet Paul François Roger | 29 | Surface totale 744 m² Habitation ECA 184 108 m ² Accès, place privée 55 m ² Jardin 581 m ² |

Les propriétaires :

Lausanne, le 6 mars 26
[Signature] *[Signature]*

Sceau communal :

SERVITUDE :

Aucune

MENTION (de nature foncière) :

Mensuration en cours ID.009-2016/001503


Seules les servitudes utiles au projet et dont le tracé est connu sont reportées sur le plan

Gemetris


G. Steiner



« Seuls les éventuels arbres à abattre au sens de l'art. 69 RLATC sont représentés sur ce plan. Les essences des arbres et les éventuelles plantations compensatoires au sens de l'art. 16 LPrPNP sont indiquées sur une annexe au dossier de demande de permis de construire, hors de compétence du géomètre. »

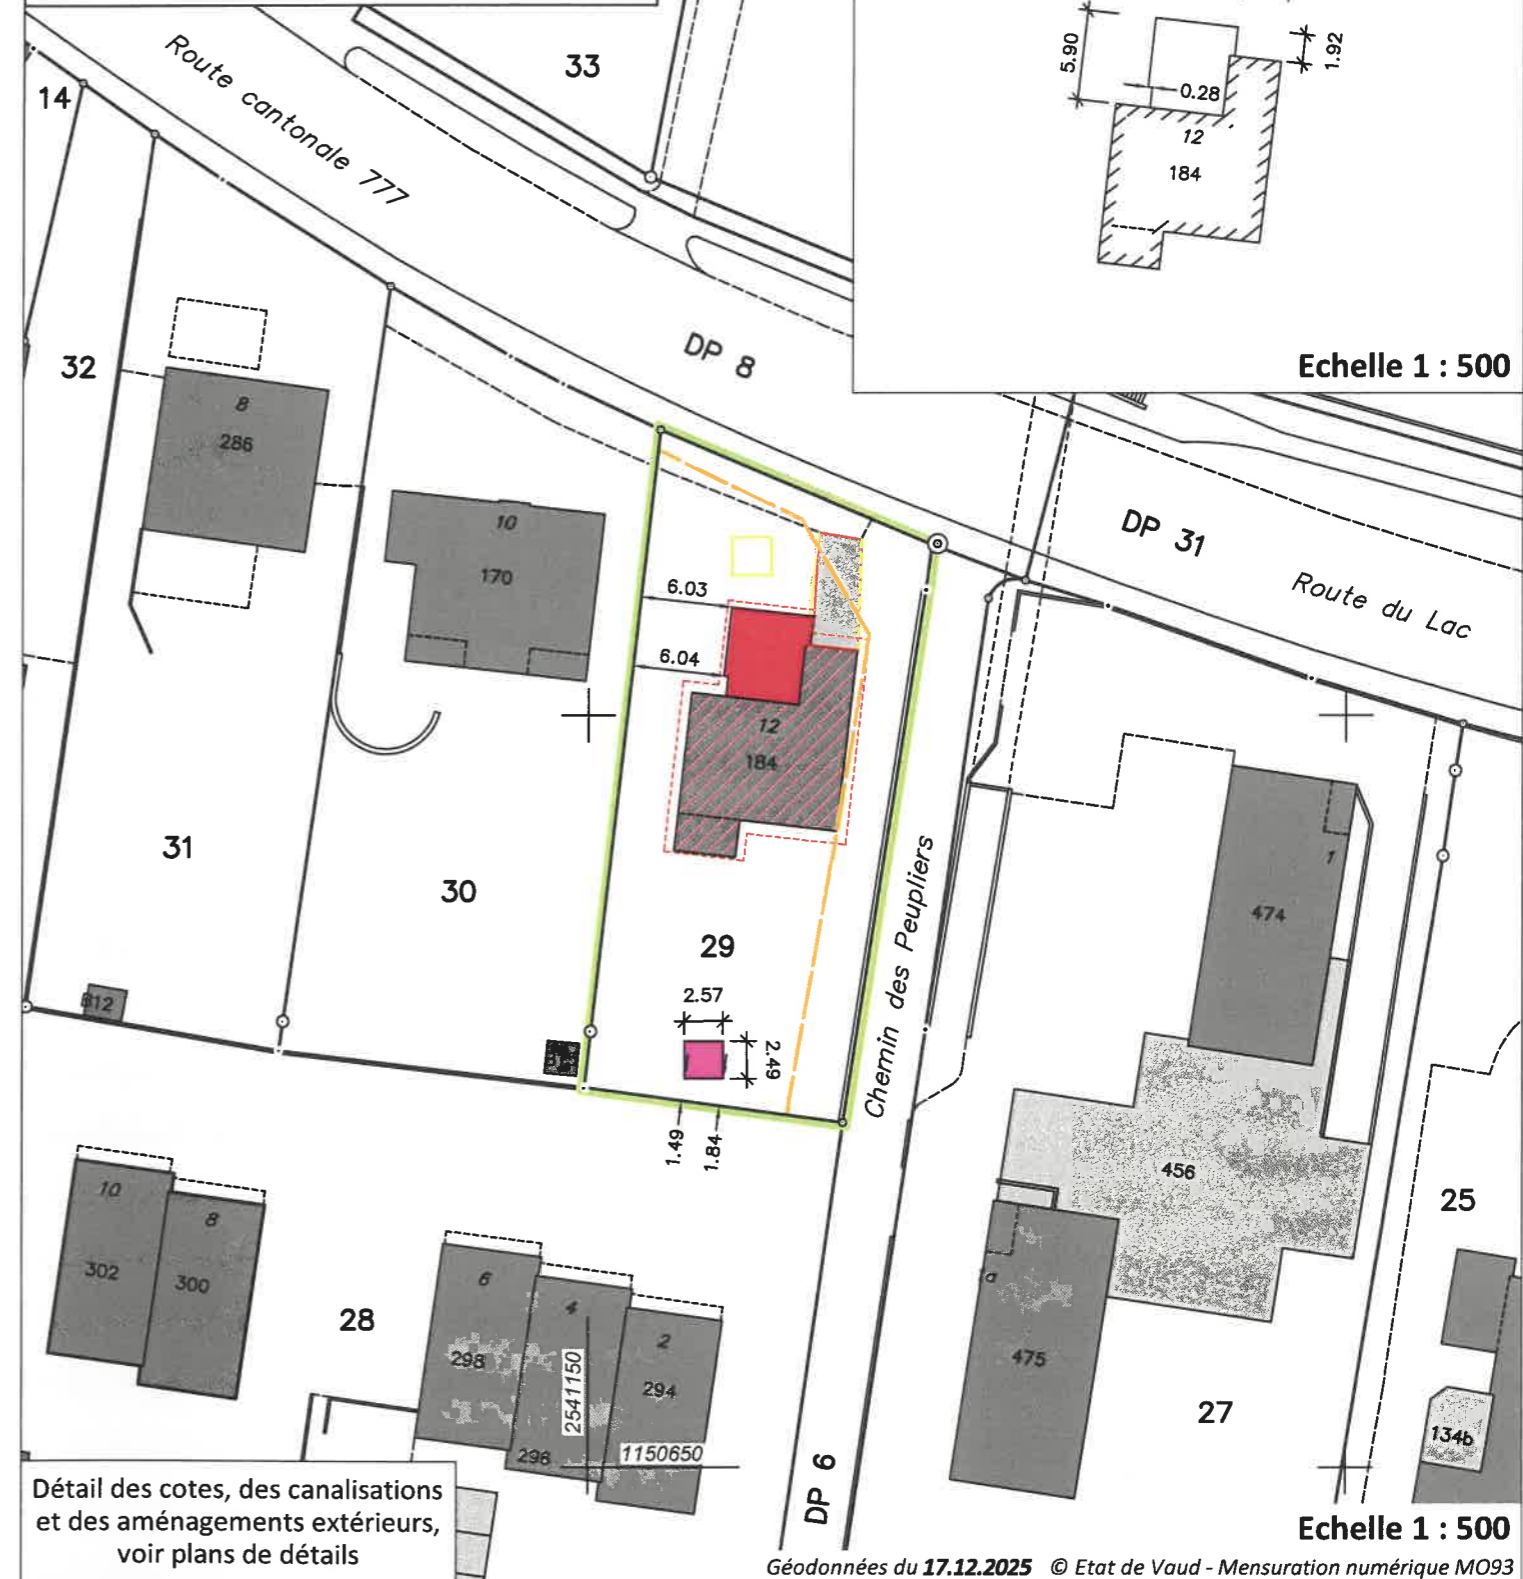

Détails des cotes :

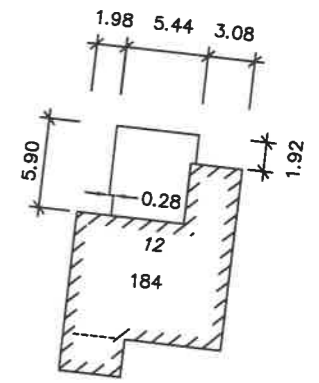

Echelle 1 : 500

Détail des cotes, des canalisations et des aménagements extérieurs, voir plans de détails

Géodonnées du 17.12.2025 © Etat de Vaud - Mensuration numérique MO93

Propriétaires voisins:

- 28 PPE fts 5588/241 à 5588/250
- 30 Jaekle Jean

Légende:

- Agrandissement
- Aménagements intérieures et en façades
- Cabane pour enfants
- Accès
- - - / - - - Isolation en toiture / Isolation en façade
- Aménagement
- Démolition