




PLAN DU 2ème ÉTAGE

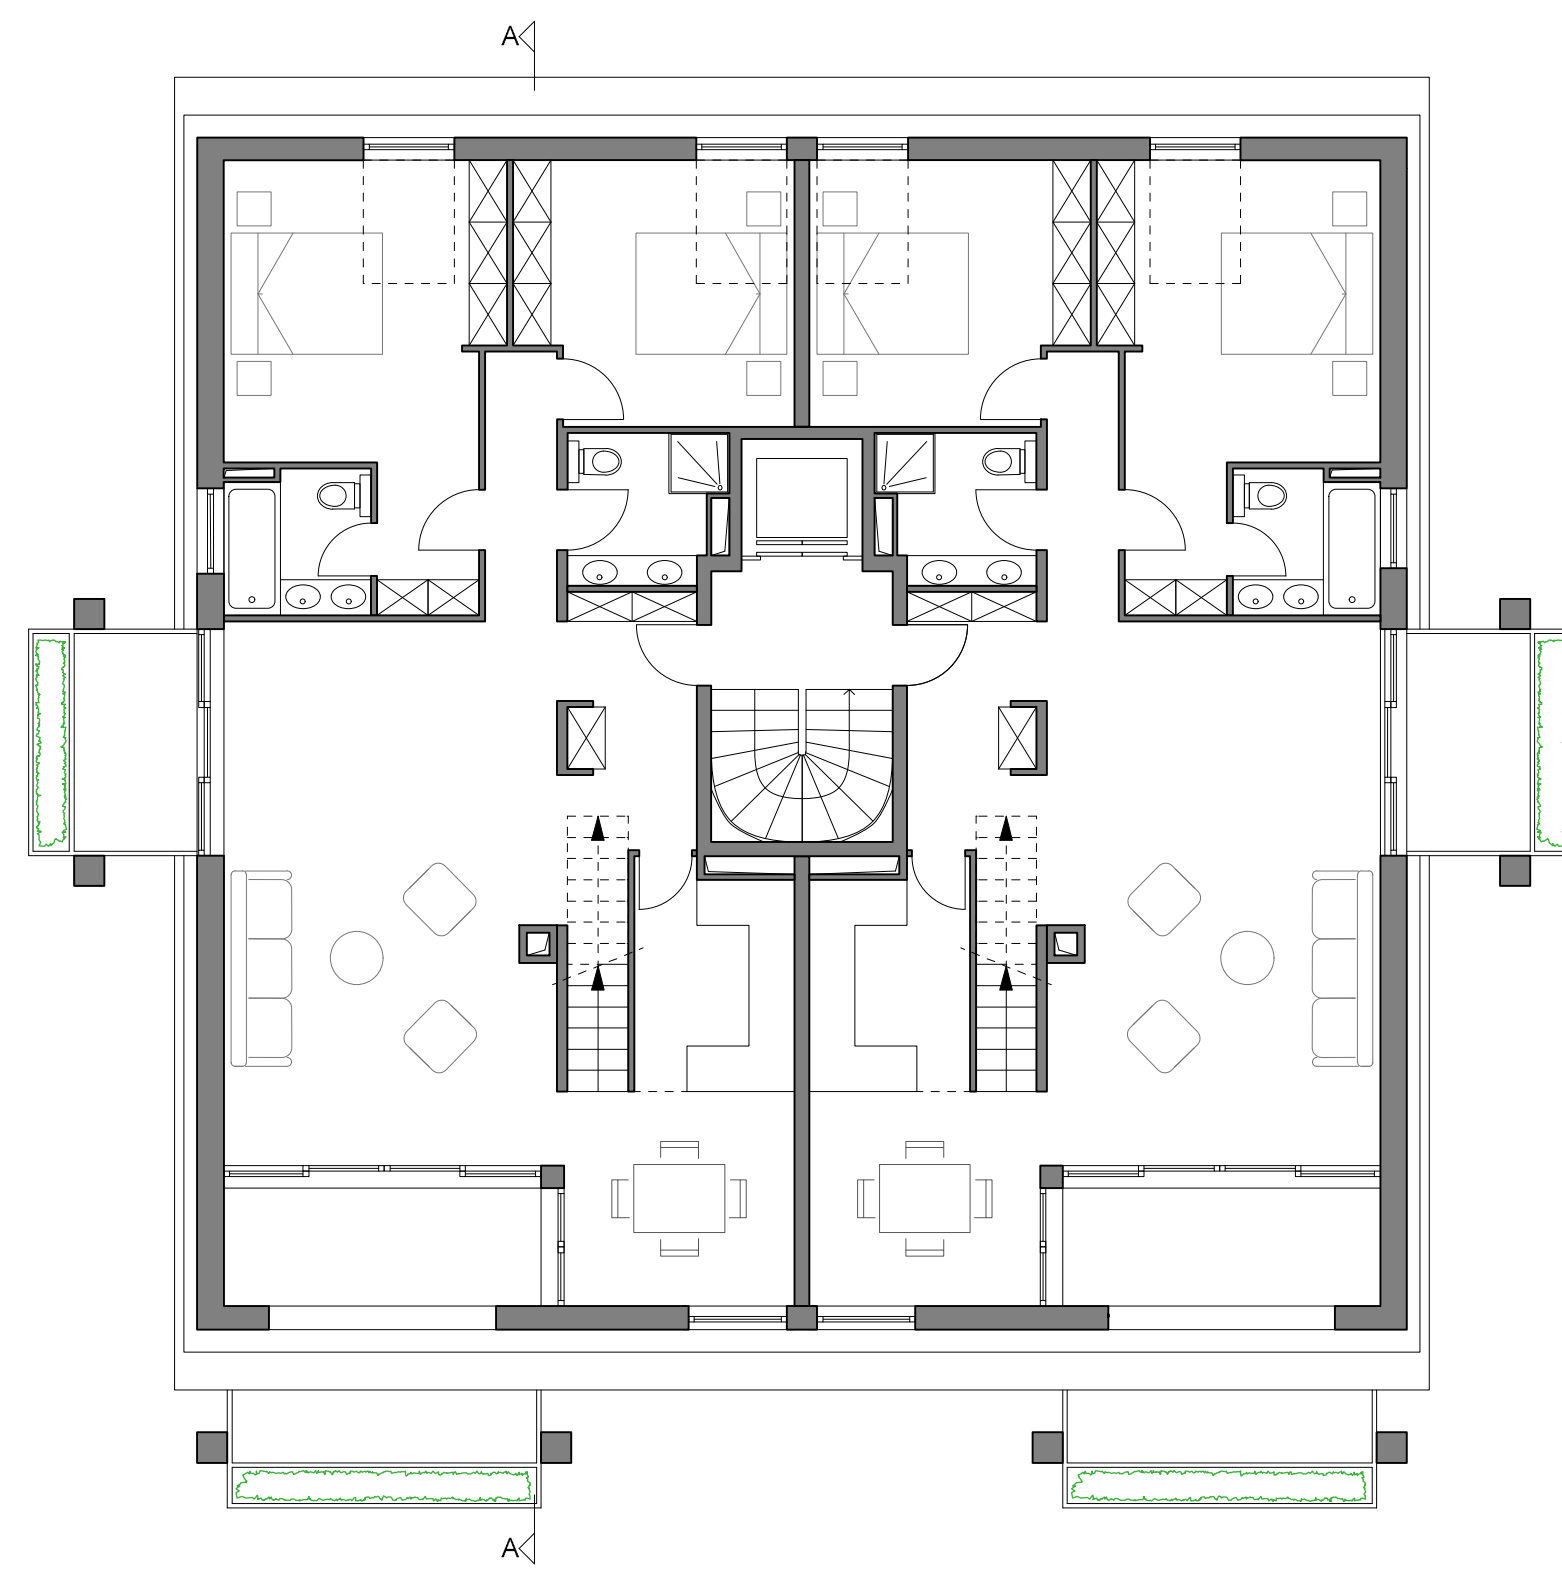

PLAN DES COMBLES

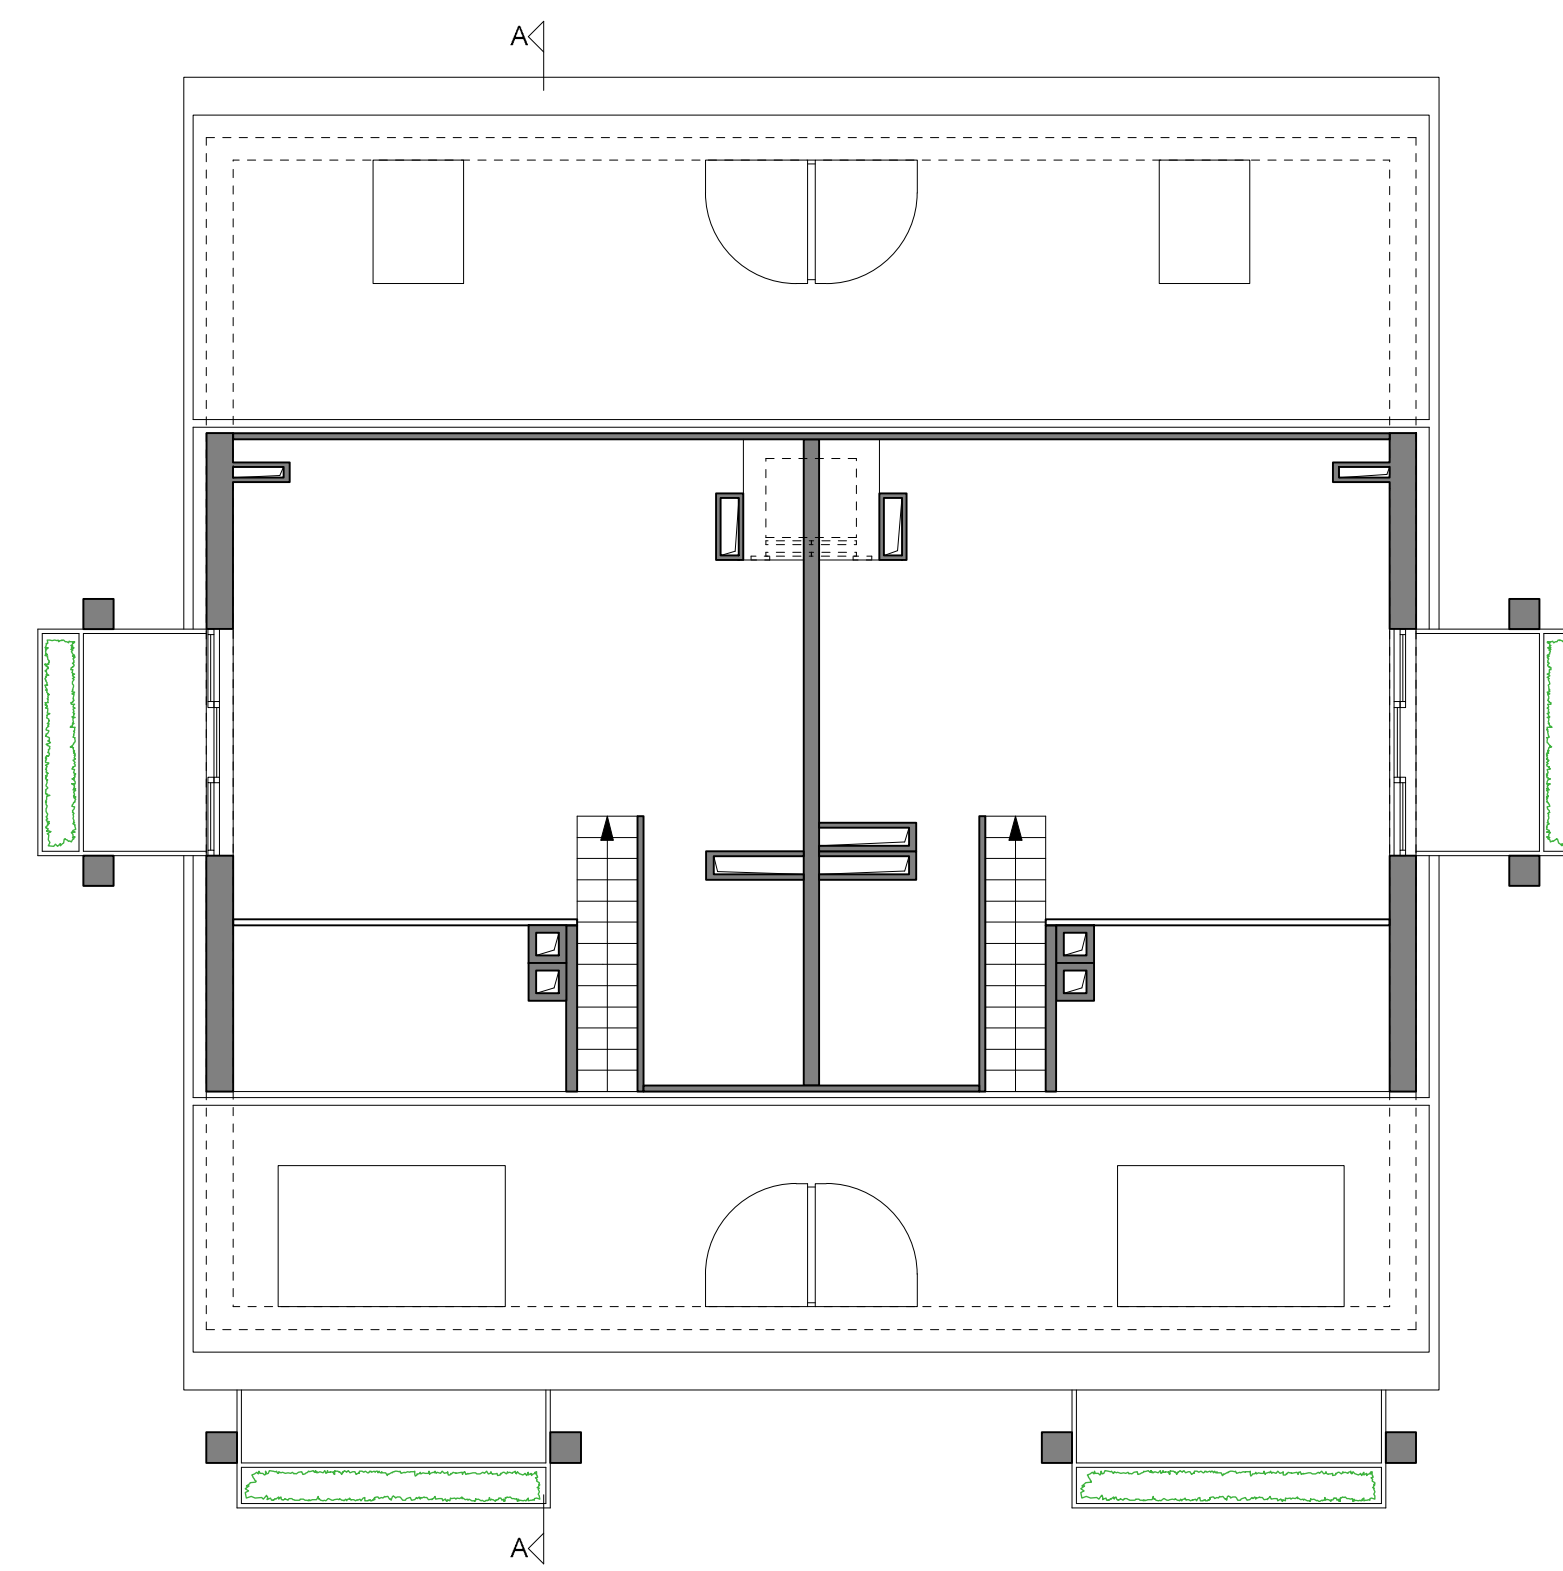


PLAN DES GALERIES

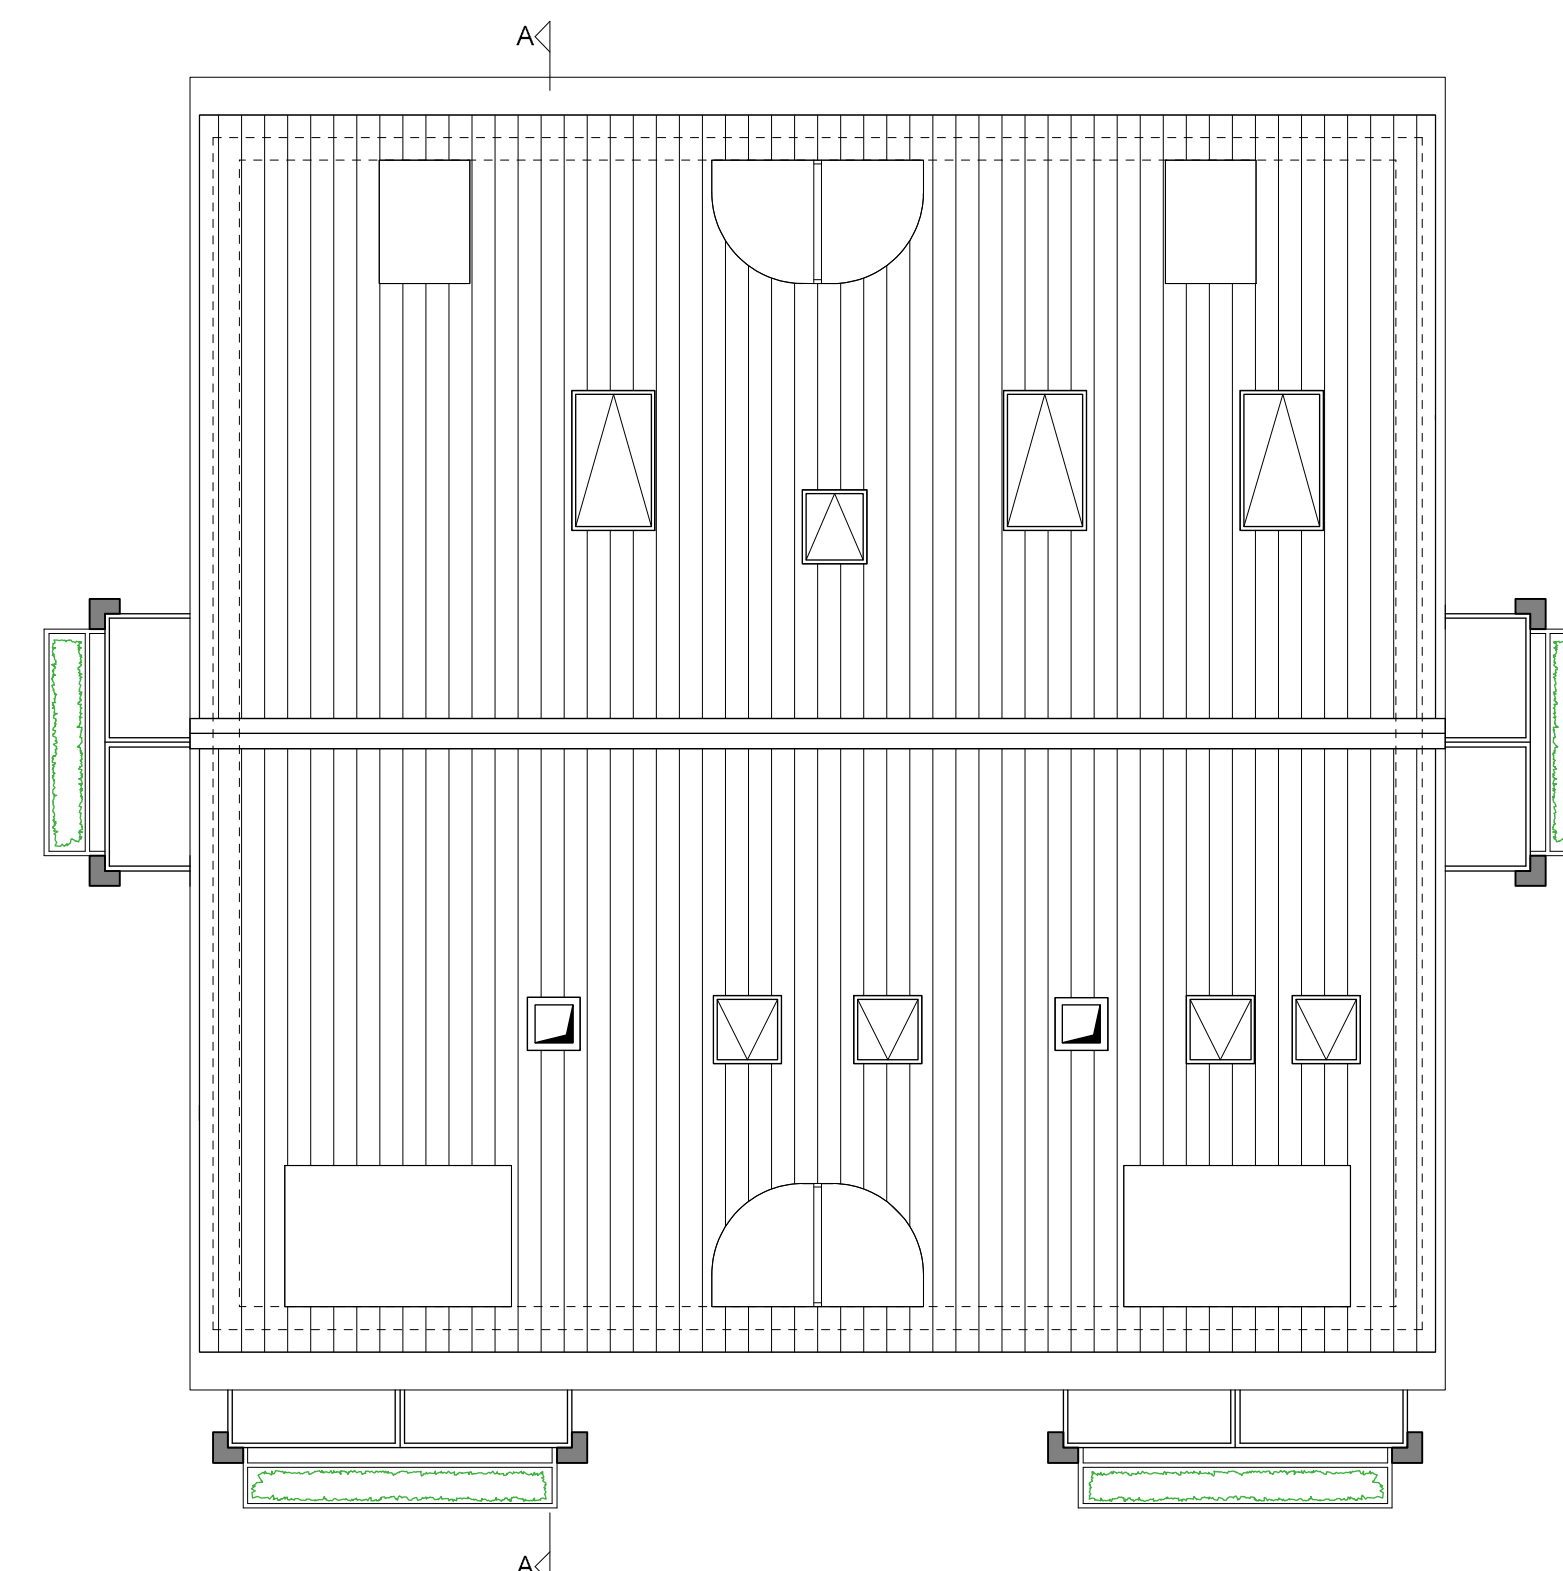


PLAN DE LA TOITURE



PLAN DU SOUS-SOL

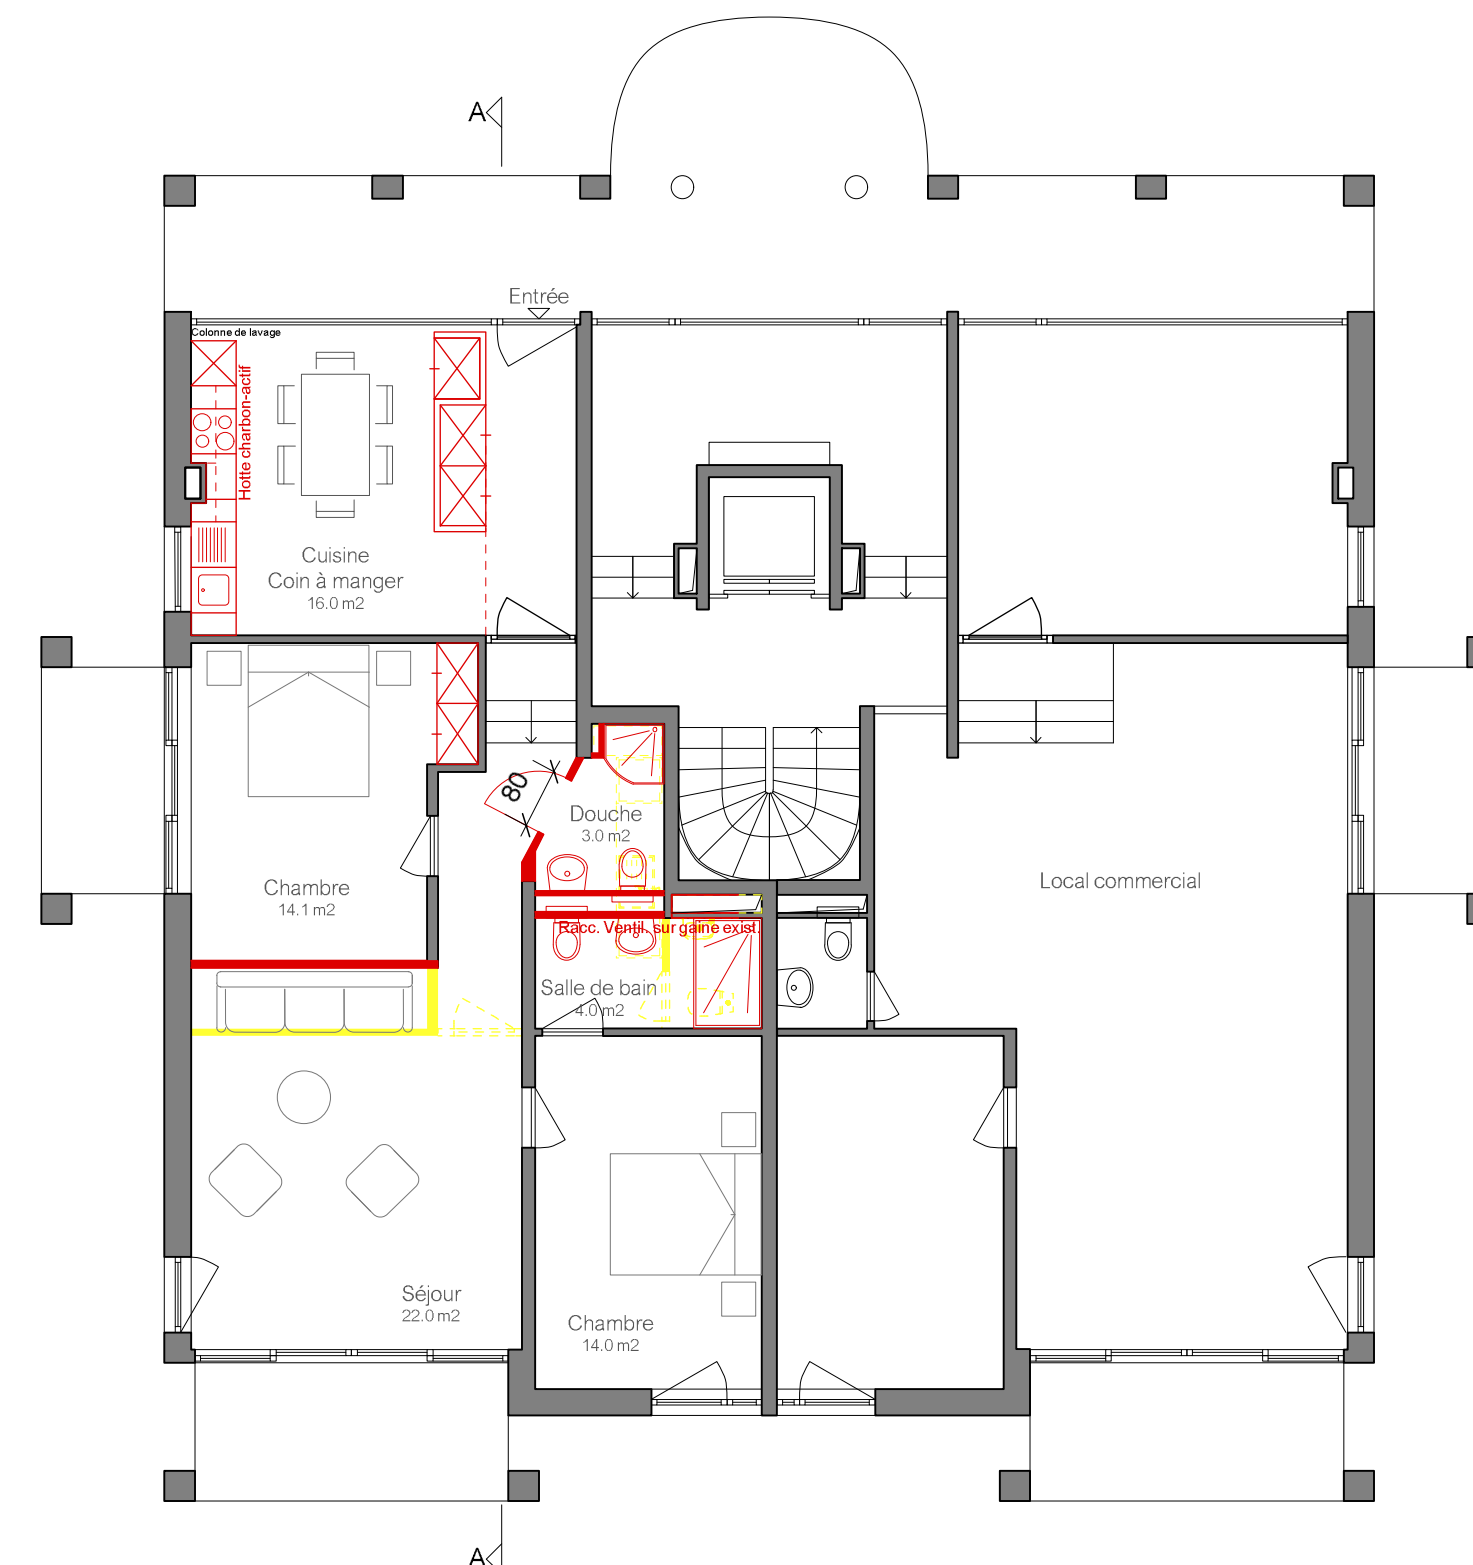

PLAN DU REZ-DE-CHAUSSEE

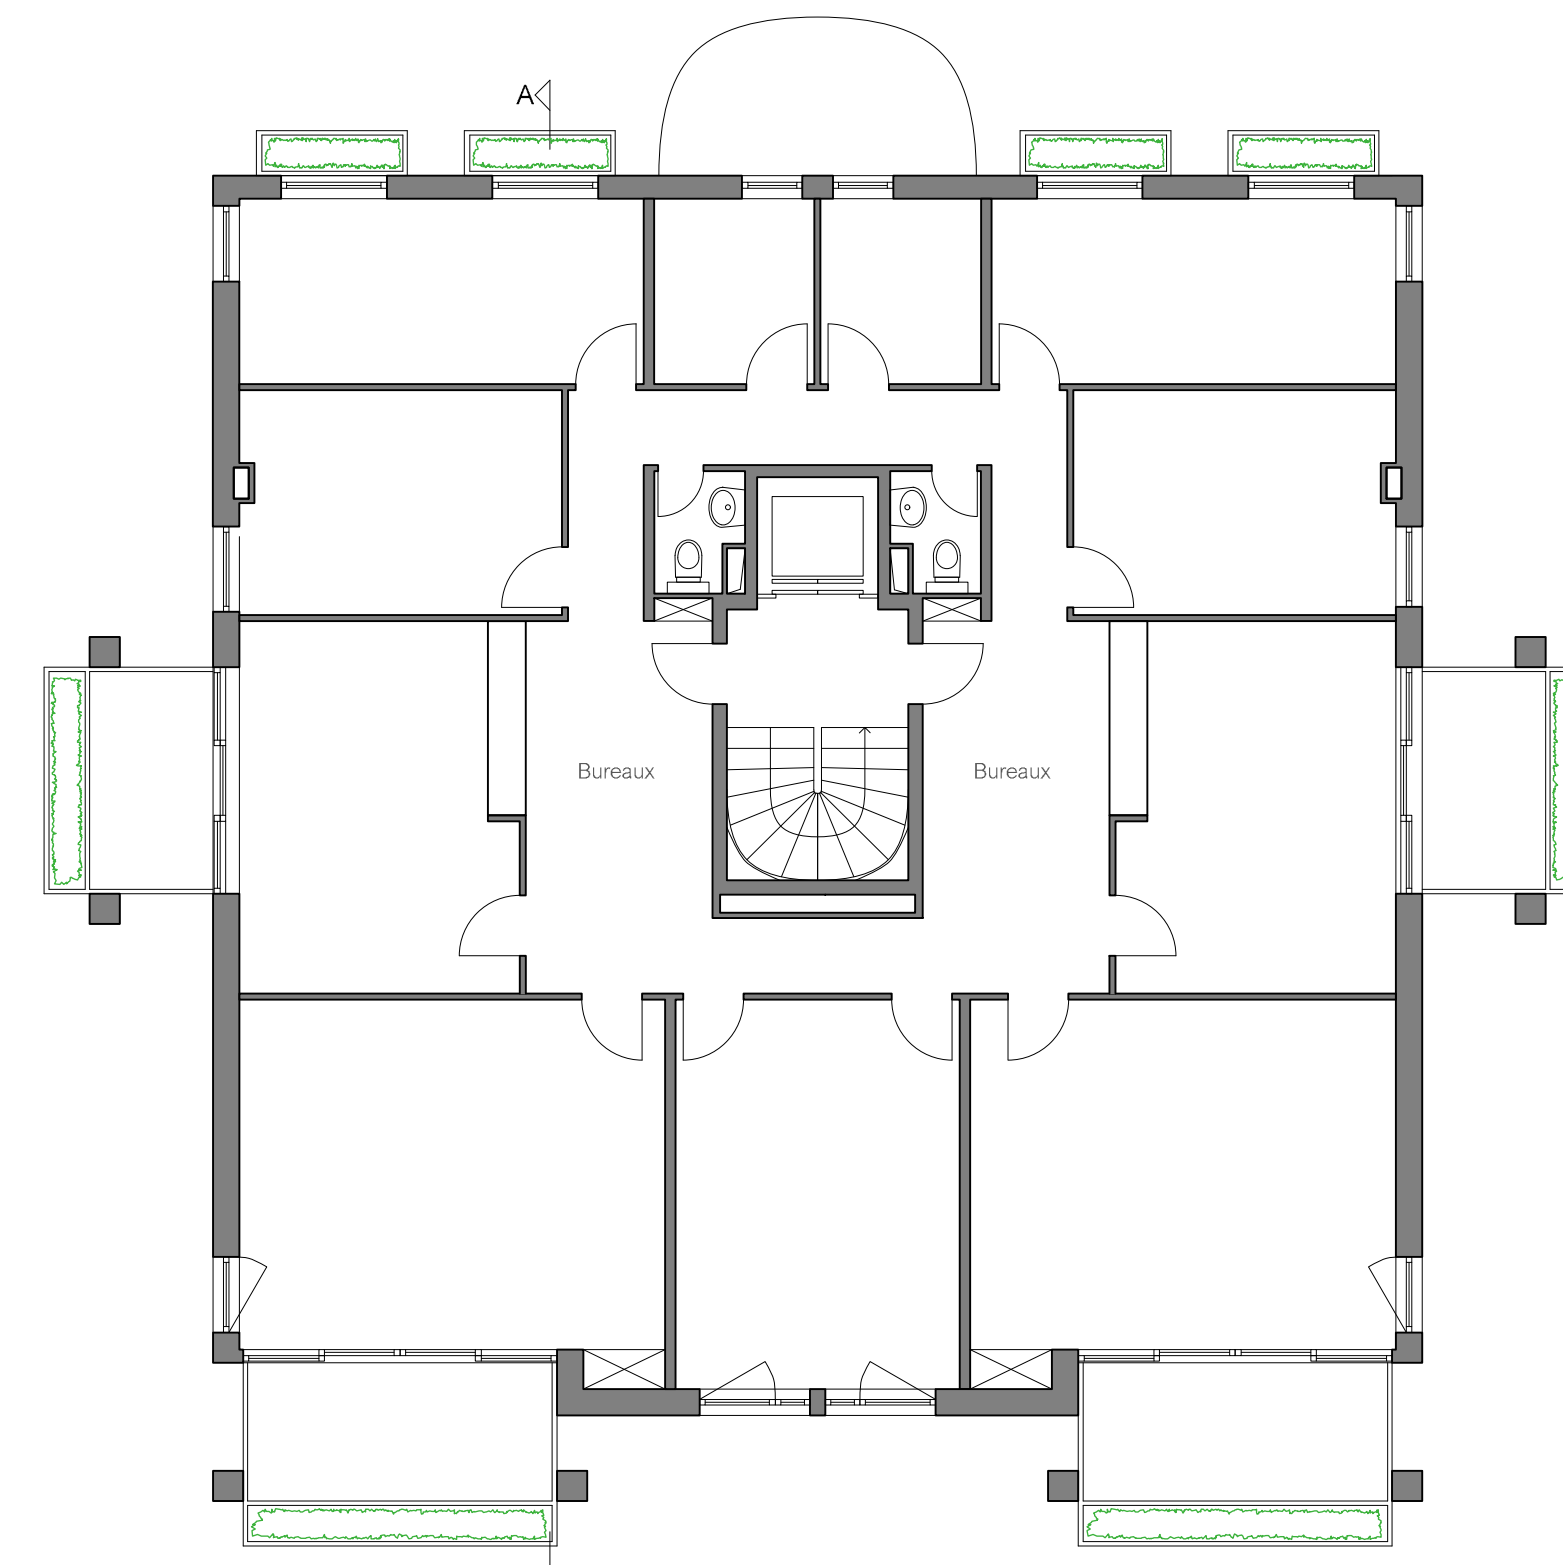

PLAN DU 1er ÉTAGE

LE PROPRIÉTAIRE

L'ARCHITECTE

EXISTANT A CONSTRUIRE A DEMOLIR

26-01	01	PPE Résidences de la Fontaine - Lot 15 - RAPIN YVES Rue de la Fontaine 10 - 1094 PAUDEX
Echelle	1 / 100	Changement d'affectation et création d'un appartement de 3 pièces en lieu et place de bureau
Dessin	AR	PLANS DE TOUS LES NIVEAUX
Date	20.04.2026	Atelier d'Architecture ALIBRANDO S.A. - Rue de Bourg 10 - 1002 Lausanne - CP 96 Tél. 021/320.79.45 - e-mail info@alibrando.ch