




FAÇADE OUEST




FAÇADE EST

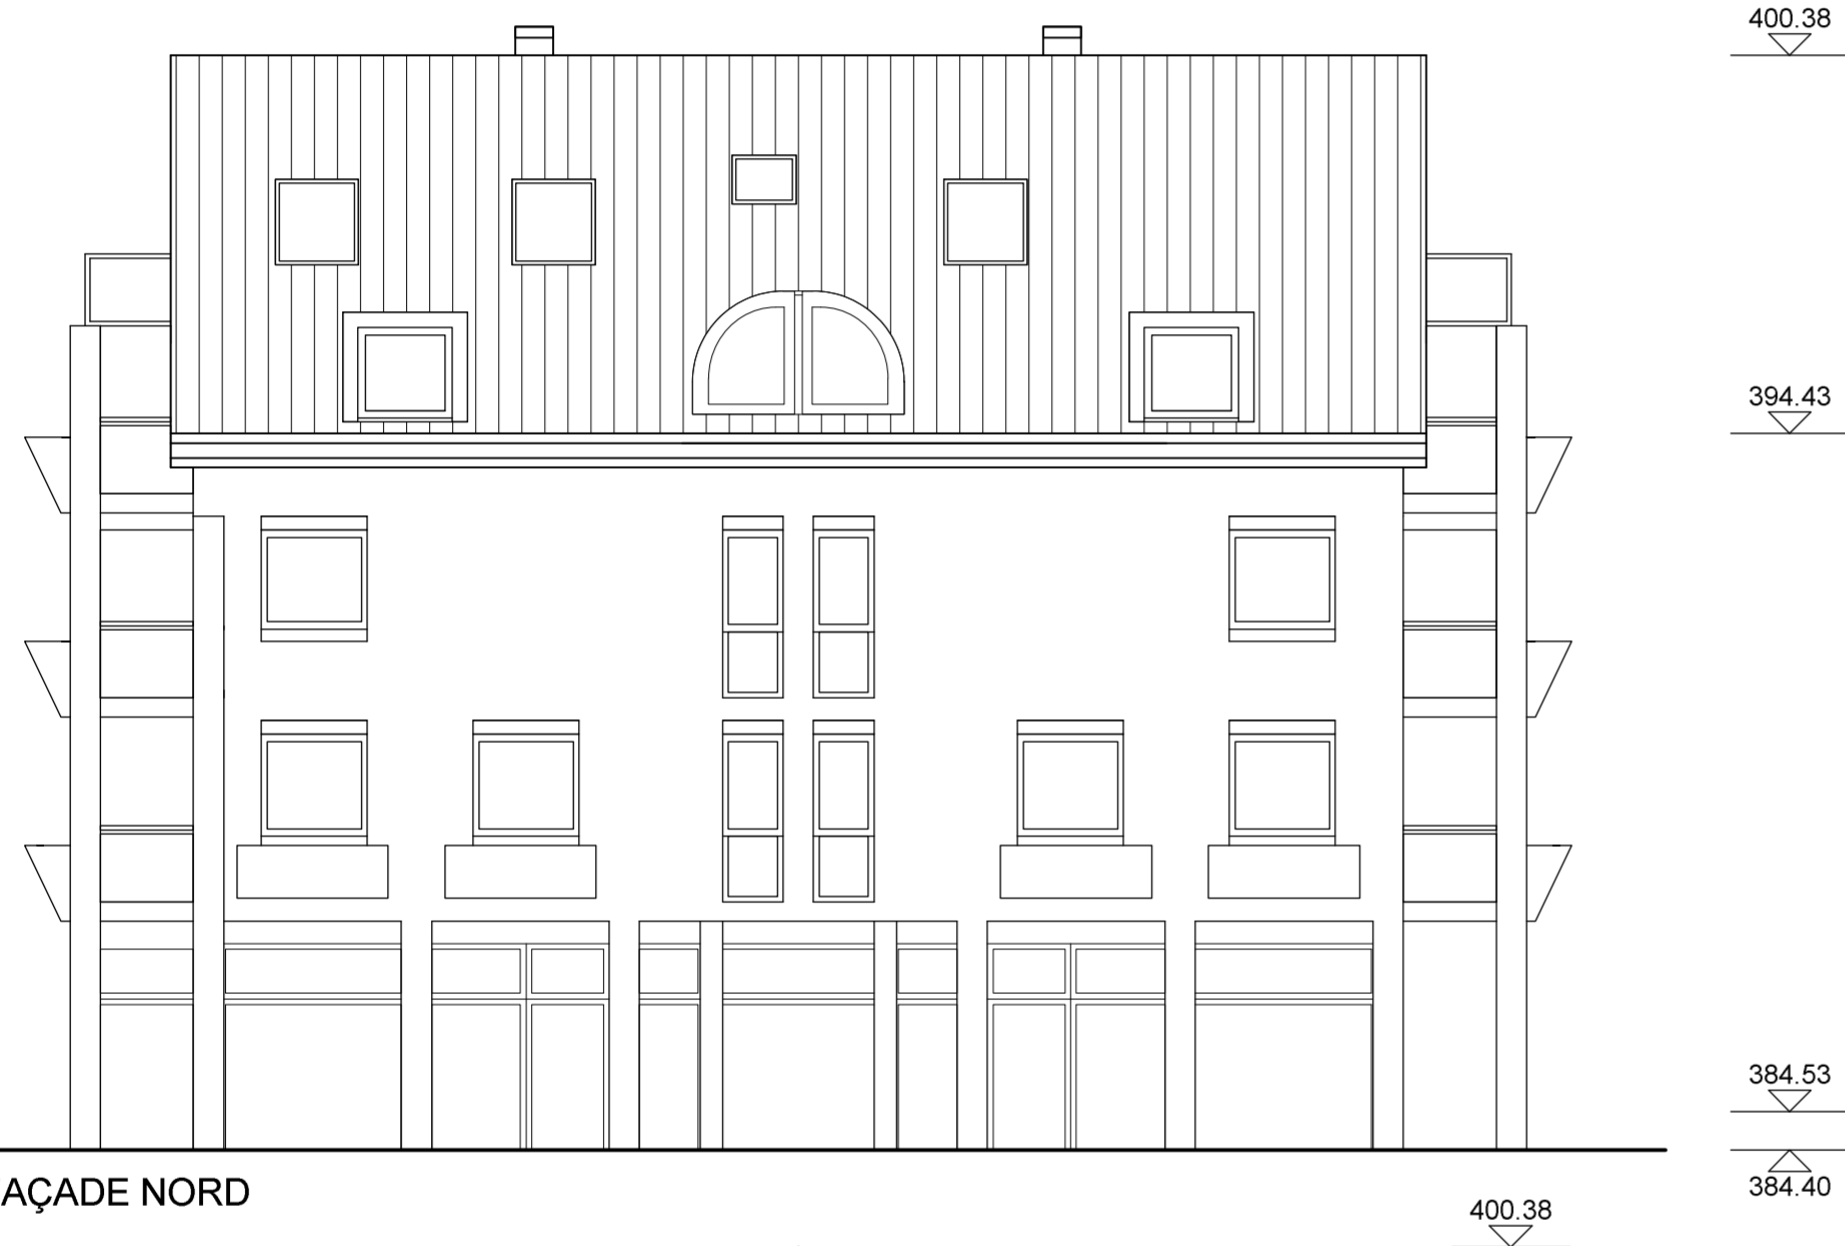

FAÇADE NORD



FAÇADE SUD

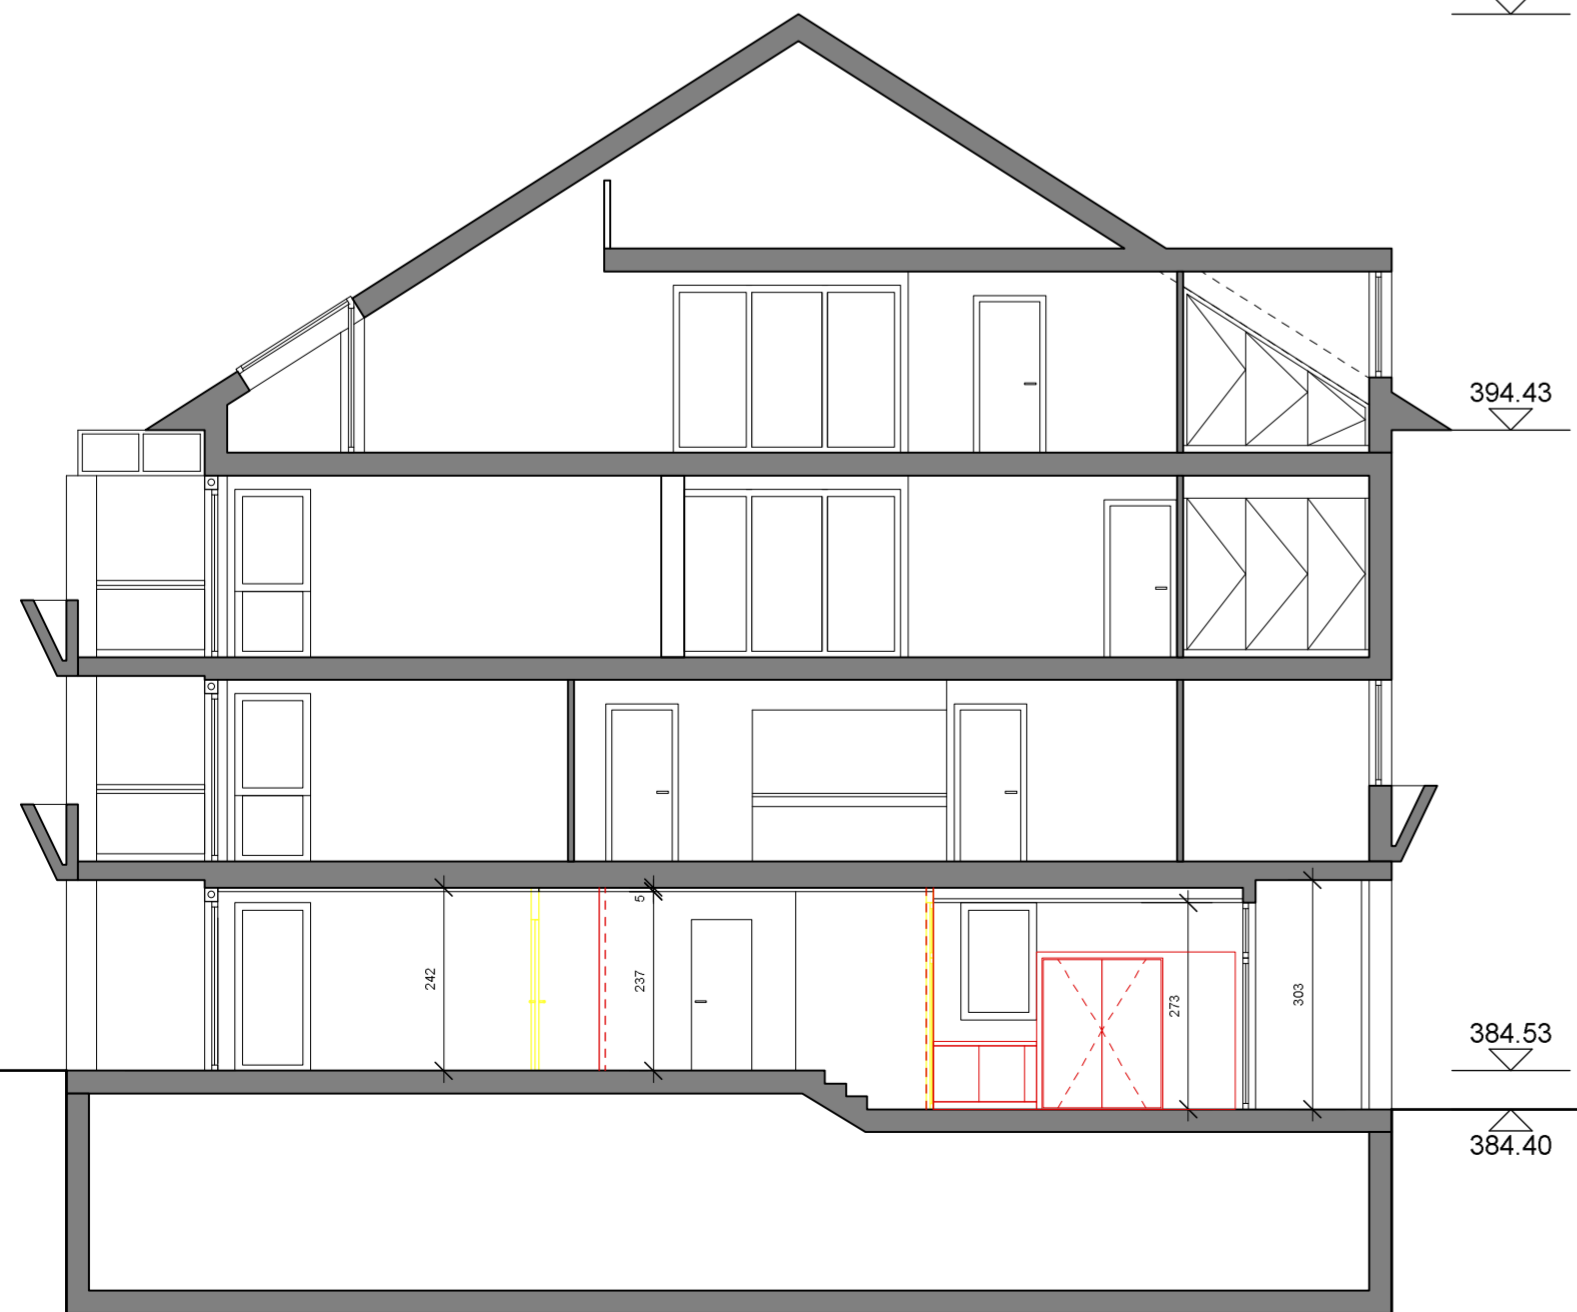

COUPE A-A

LE PROPRIETAIRE

L'ARCHITECTE

EXISTANT
  A CONSTRUIRE
  A DEMOLIR

26-01	02	PROPRIETE D'IMMOGESTION SA Rue de la Fontaine 10 - 1094 PAUDEX
Echelle	1 / 100	Changement d'affectation et création d'un appartement en lieu et place de bureau
Dessin	AR	FAÇADES ET COUPE A-A
Date	20.04.2026	Atelier d'Architecture ALIBRANDO S.A. - Rue de Bourg 10 - 1002 Lausanne - CP 96 Tél. 021/320.79.45 - e-mail info@alibrando.ch