



AMS ECO sàrl  
Rue du Milieu 19  
1400 Yverdon-les-Bains

Amadio Santacroce  
Numéro HPI: 06514289  
024 426 02 64  
a.santacroce@amseco.ch

Signature  
*[Signature]*

Version: 1  
Date: 10.04.2026  
Réf: 2026\_031\_I

Commune de: 1094 Paudex  
Adresse: Rue de la Fontaine 10  
Parcelle / ECA: 80 / 330


Propriétaire(s): Y. Rapin, Corseaux  
Réf. Dossier: 2026\_031\_I\_FONTAINES10\_paudex

SITUATION

Ech: 1/500

LEGENDE

- Borne hydrante
- Aire de stationnement des sapeurs-pompiers (véhicule ≤18t)
- Accès principal sapeurs-pompiers
- Accès supplémentaire sapeurs-pompiers
- Dépôt / coffre à clés
- Installation photovoltaïque
- Paratonnerre Classe:

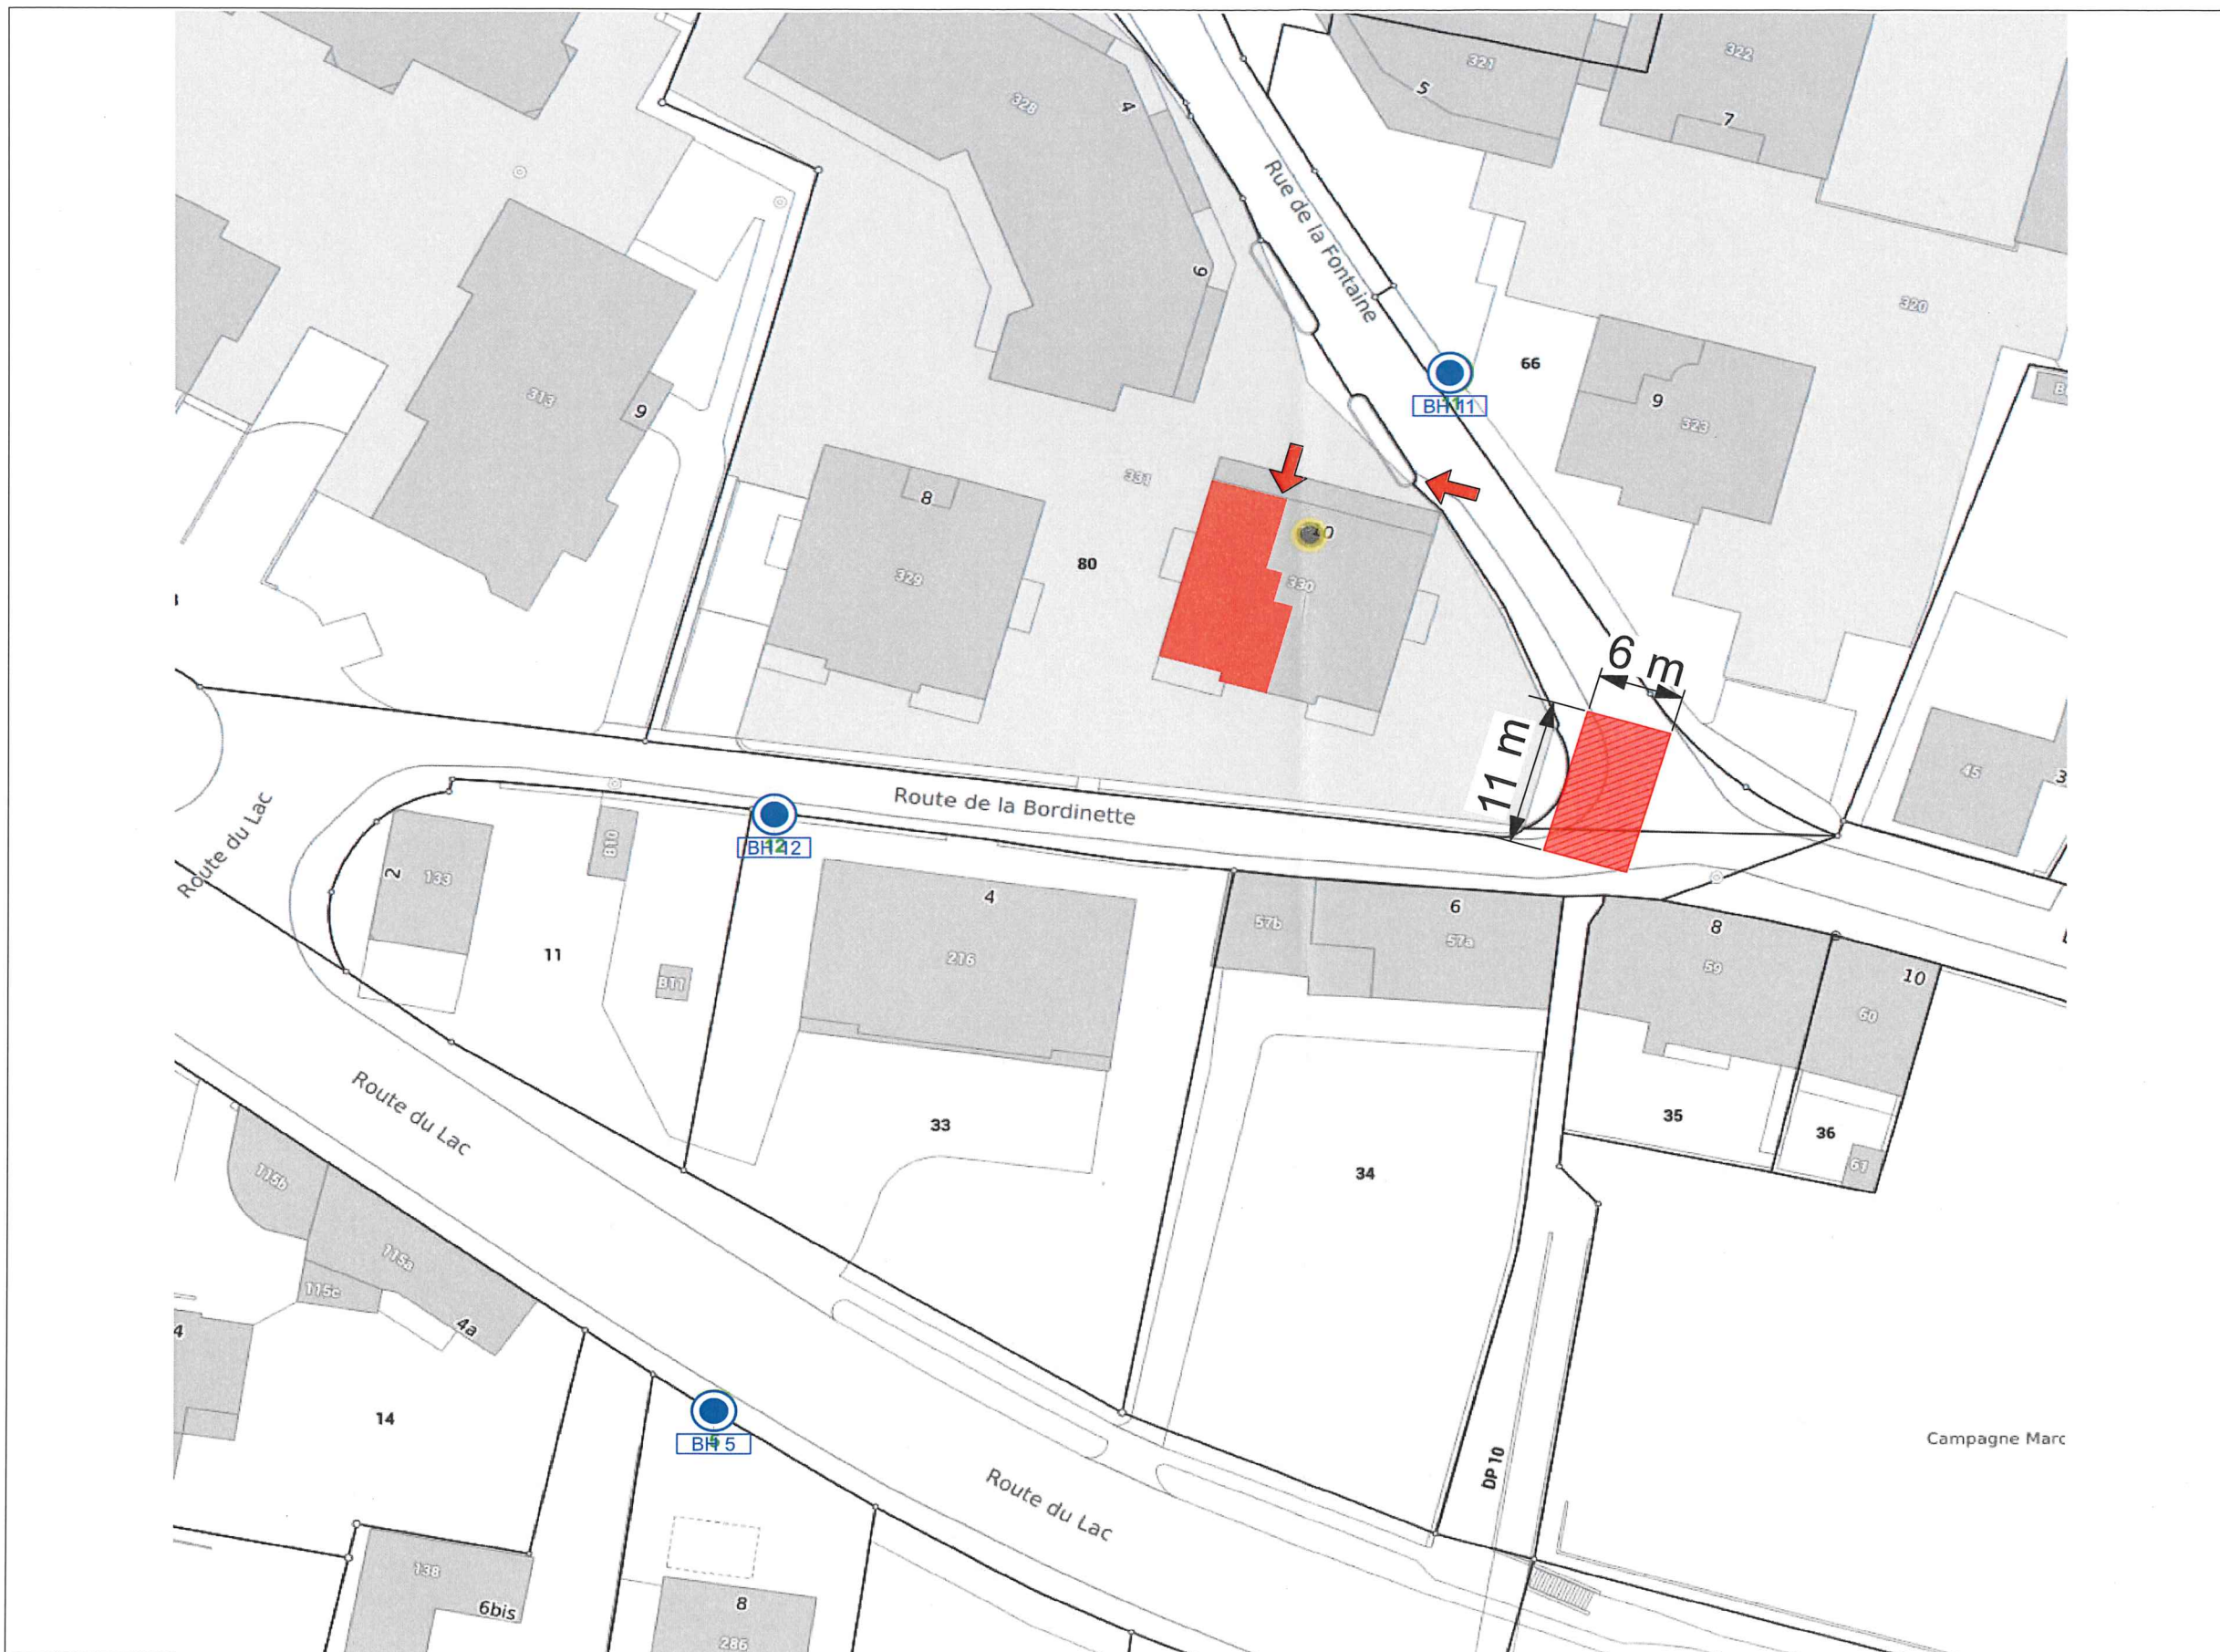



















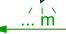


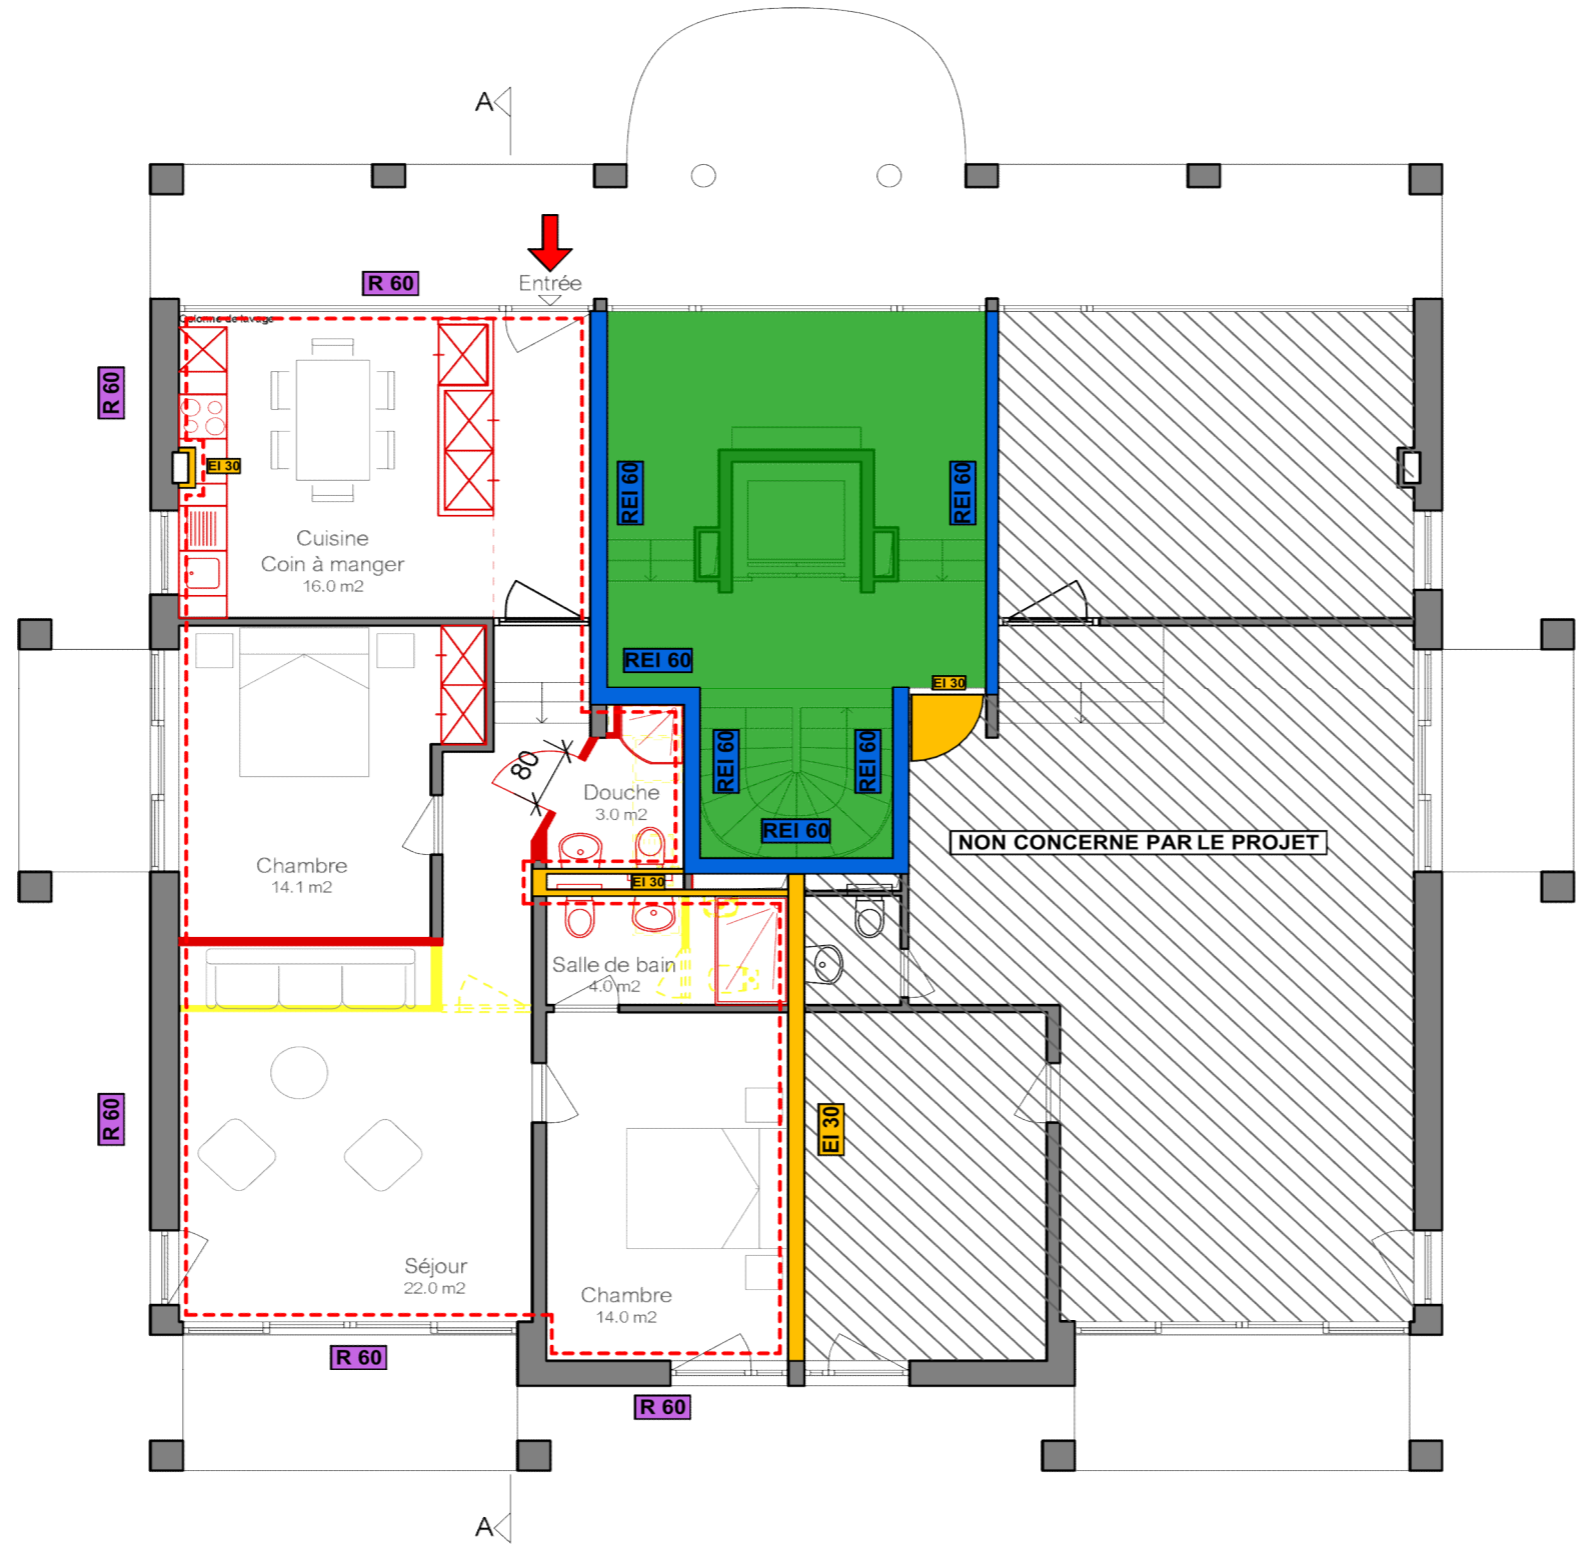
Le propriétaire :





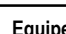











*[Signature]*


L'architecte

ATELIER D'ARCHITECTURE  
ALBRANDO SA  
Case postale 96 - 1001 Leusanne

PLAN DE PROTECTION INCENDIE			DESCRIPTIF DU BÂTIMENT	RESISTANCE AU FEU DES PARTIES DE CONSTRUCTION					Niveau d'assurance qualité AEA: <b>AQ 2</b>	LEGENDE	
 <b>AMS ECO</b> AMS ECO sàrl Rue du Milieu 19 1400 Yverdon-les-Bains	Amadio Santacroce Numéro HPI: 06514289 024 426 02 64 a.santacroce@amseco.ch	Signature  Version: 1 Date: 10.04.2026 Réf: 2026_031_I	Affectation: Bâtiment d'habitation à plusieurs logements	Niveaux souterrains	R 60	REI 60	EI 60	EI 60	REI 60	<b>REZ-DE-CHAUSSEE</b> Format: A3 Ech: 1/100	<b>Sapeurs-pompiers</b>  Accès principal  Dépôt / coffre à clés  Accès supplémentaire sapeurs-pompiers  Emplacement onduleur inst. PV  Mise hors tension HT PV
			NATURE DES TRAVAUX	Niveaux hors sol	R 60	REI 60	EI 30	EI 30	REI 60		
			Changement d'affectation	Demier étage	Pas d'exigence	REI 60	EI 30	EI 30	REI 60		
Commune de: 1094 Paudex Adresse: Rue de la Fontaine 10 Parcelle / ECA: 80 / 330			<b>Matériaux de construction</b> Enveloppe du bâtiment: Maçonnerie avec isolation périphérique RF3 cr Système porteur: Maçonnerie		Dalles: Maçonnerie Toiture: Inclignée à 2 pans					<b>Voies d'évacuation</b>  Voie d'évacuation verticale  Voie d'évacuation horizontale  Sortie de secours / Balisage simple  Sortie de secours / Balisage lumineux  Longueur voie d'évacuation  Fermeture d'urgence EN 179  Fermeture anti-panique EN 1125  Serrure déverrouillable depuis intérieure	
Propriétaire: Y. Rapin, Corseaux Réf. Dossier: 2026_031_I_FONTAINES10_paudex										<b>Compartmentage</b>  Porte / portail EI 30  Ferme-potre  Unité d'utilisation	
			<b>Equipement de protection incendie</b>  Extincteur portatif  Eclairage de sécurité								
			<b>Désenfumage</b>  EFC-TC Tableau de commande de désenfumage								



PLAN DE PROTECTION INCENDIE				DESCRIPTIF DU BÂTIMENT	RESISTANCE AU FEU DES PARTIES DE CONSTRUCTION						LEGENDE		
 <b>AMS ECO sàrl</b> Rue du Milieu 19 1400 Yverdon-les-Bains	Amadio Santacroce Numéro HPI: 06514289 024 426 02 64 a.santacroce@amseco.ch	Signature 	Version: 1 Date: 10.04.2026 Réf: 2026_031_I	Affectation: Bâtiment d'habitation à plusieurs logements	Niveaux souterrains	Système porteur	Dalles d'étages	Compartiments coupe-feu	Voie d'évacuation horizontale	Voie d'évacuation verticale	<b>COUPE A-A</b> Format: A3 Ech: 1/100	<b>Sapeurs-pompiers</b>  Accès principal  Dépôt / coffre à clés  Emplacement onduleur inst. PV  Installation photovoltaïque	
				Géométrie: Bâtiment de moyenne hauteur < 30 m		Niveaux hors sol	R 60	REI 60	EI 60	EI 60			EI 60
				NATURE DES TRAVAUX	Demier étage	Pas d'exigence	REI 60	EI 30	EI 30	EI 30			REI 60
Commune de: 1094 Paudex Adresse: Rue de la Fontaine 10 Parcelle / ECA: 80 / 330				Propriétaire: Y. Rapin, Corseaux Réf. Dossier: 2026_031_I_FONTAINES10_paudex		<b>Matériaux de construction</b> Enveloppe du bâtiment: Maçonnerie avec isolation périphérique RF3 cr Système porteur: Maçonnerie			Dalles: Maçonnerie Toiture: Inclignée à 2 pans			<b>Voies d'évacuation</b>  Voie d'évacuation verticale  Voie d'évacuation horizontale  Sortie de secours / Balisage simple  Sortie de secours / Balisage lumineux	
										<b>Compartmentage</b>  Porte / portail EI 30  Ferme-potre  Unité d'utilisation			
											<b>Equipement de protection incendie</b>  Extincteur portatif  Eclairage de sécurité  Paratonnerre Classe:		

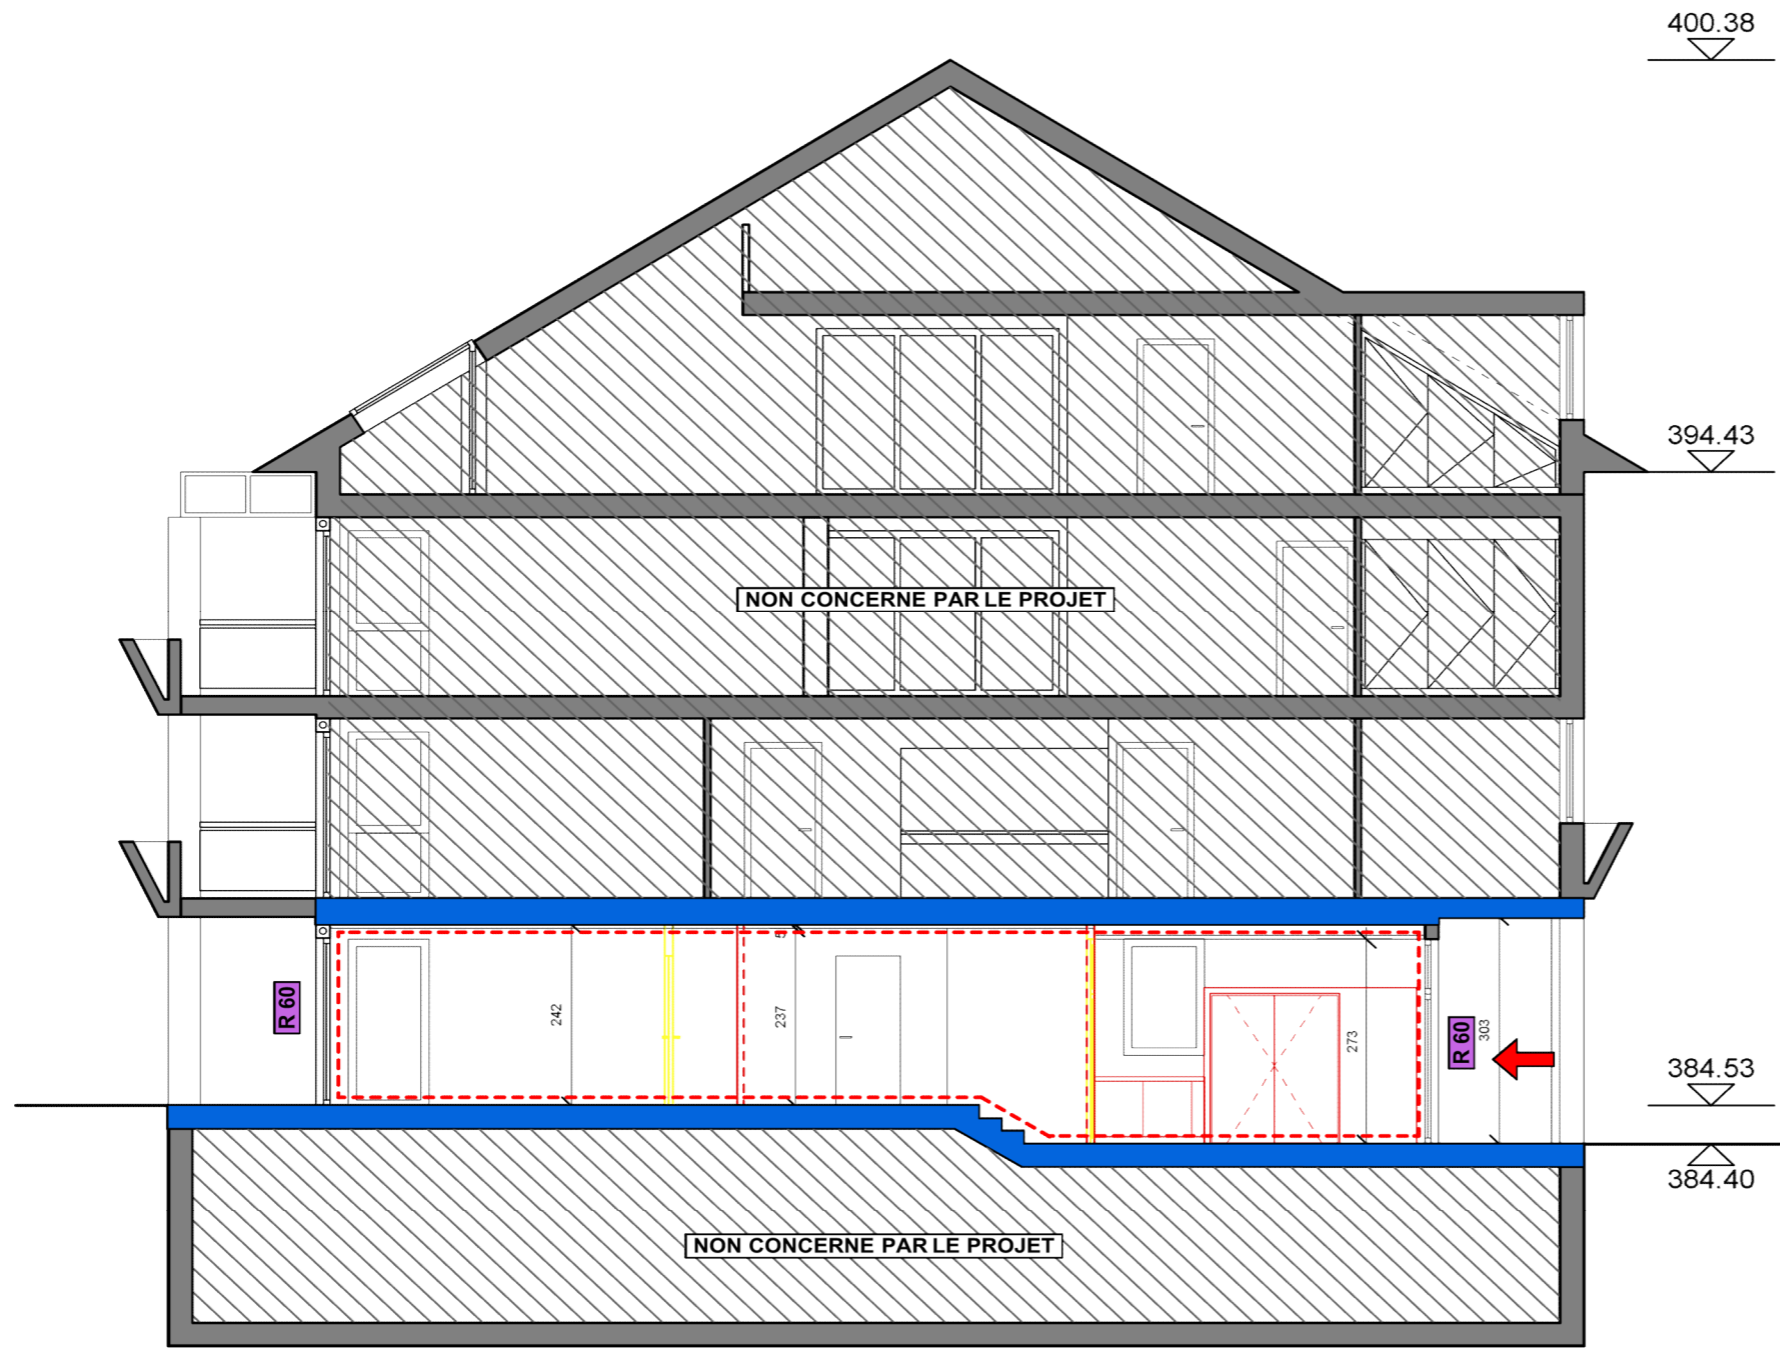

COUPE A-A