PROFIL A-A

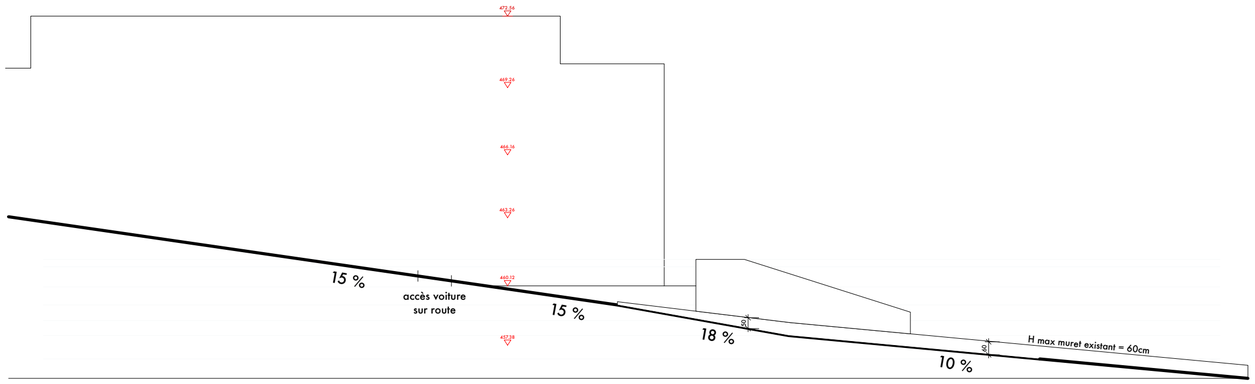

PROFIL B-B

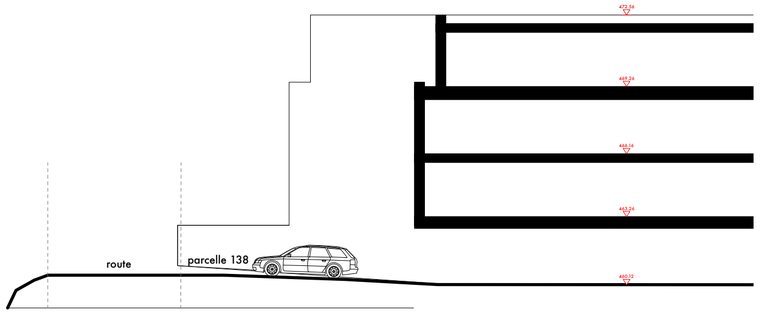

PROFIL C-C

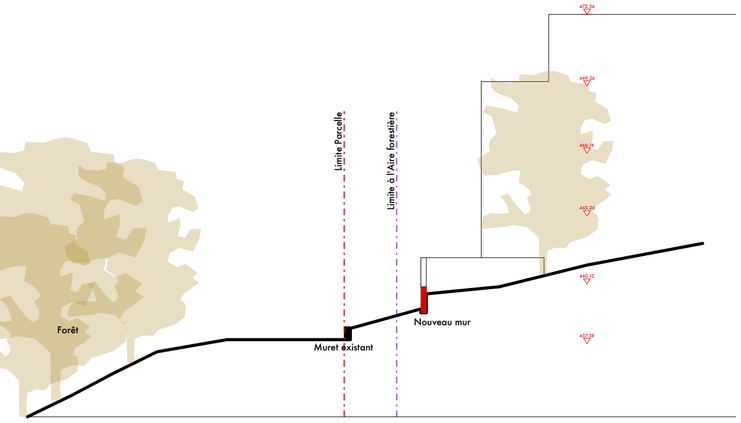

PROFIL D-D

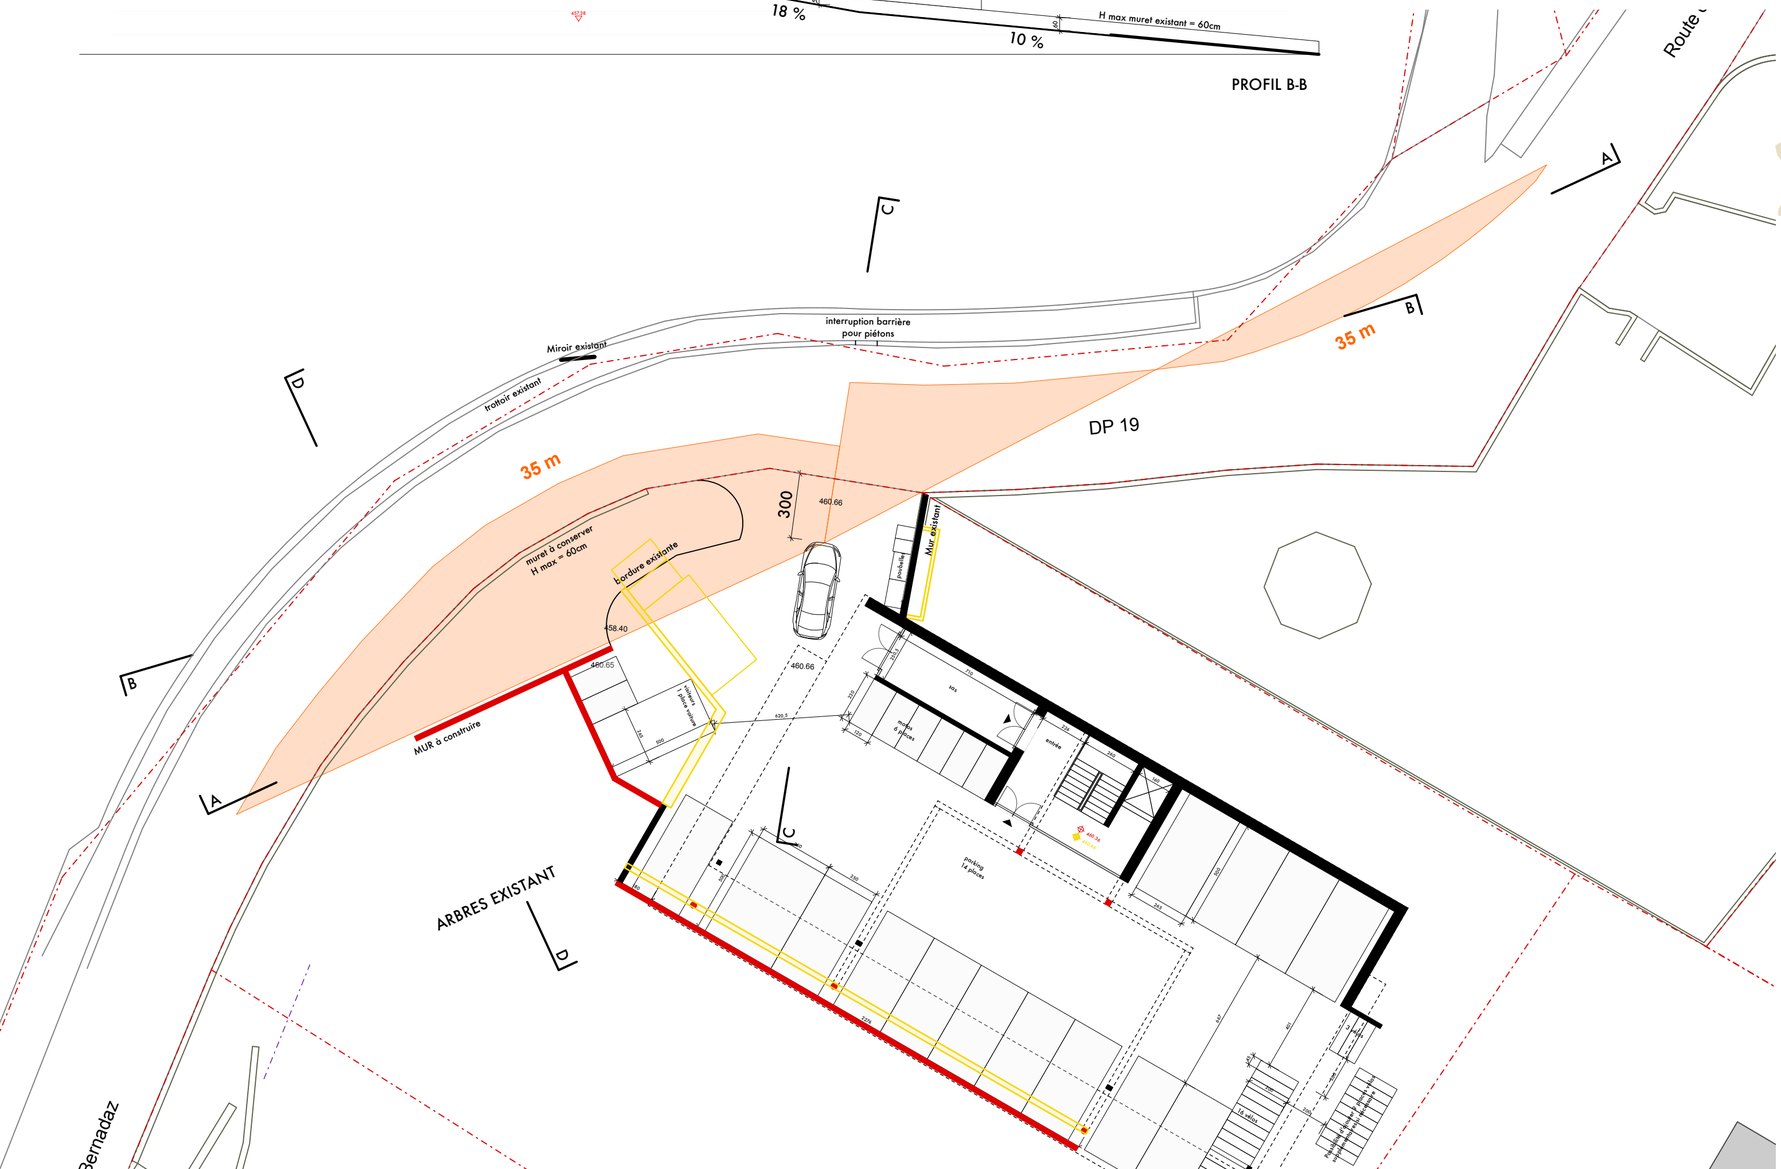

Commune de PAUDEX / PARCELLE 138
CONSTRUCTION D'UN IMMEUBLE DE HUIT LOGEMENTS,
DEMOLITION DU BATIMENT ECA 201
ENQUETE COMPLEMENTAIRE

Rte. de la Bernadaz 20 / CH-Paudex

Phase: **Demande de permis de construire EC**

Plan: 117. Schéma Visibilité

Fichier : B20-ENQU-COMP.vwx
Dessin : EH/JF
Date : 01.04.26

N° CAMAC EC: 248985
N° CAMAC Enquête de Base: 241207
Format : A2
Echelle : 200ème

Propriétaire :
Isabelle et Olivier Halfon

Route de la Bernadaz 20
CH-1094 Paudex

Signatures des propriétaires:
Isabelle Halfon

Olivier Halfon

Architecte:
rivier architectes SA
Jean-Lou Rivier,
Architecte ETHZ / SIA

Chemin des fleurettes 43
CH-1007 Lausanne
info@rivierarchitectes.ch

Signature de l'architecte: