




Projet: <b>Démol. partielle bâtiment et création de 9 appart.</b>	Phase: <b>Enquête</b>	
Adresse du projet: <b>Route du Simplon 51 - Parcelle 120 - Paudex</b>	Domaine: <b>SRE_Sous-sol-2</b>	
 <p>MZ engineering Sàrl Rue de la Sapelle 11 1058 Villars-Tiercelin</p> <p>Tél: 079/257.46.00 Mail: info@mz-e.ch Web: www.mz-e.ch</p>	Designation: <b>Repérage surfaces</b>	
	Date création: <b>02.03.2026</b>	Date d'impression: <b>09.03.2026</b>
	Echelle: <b>1:100</b>	Format: <b>A3</b>
	Indice: <b>A</b>	Visa: <b>MZ</b>


**Calcul SRE (surface référence énergétique)**

	SRE Sous-sol -2 = 163,3 [m <sup>2</sup> ]
	Périmètre isolé

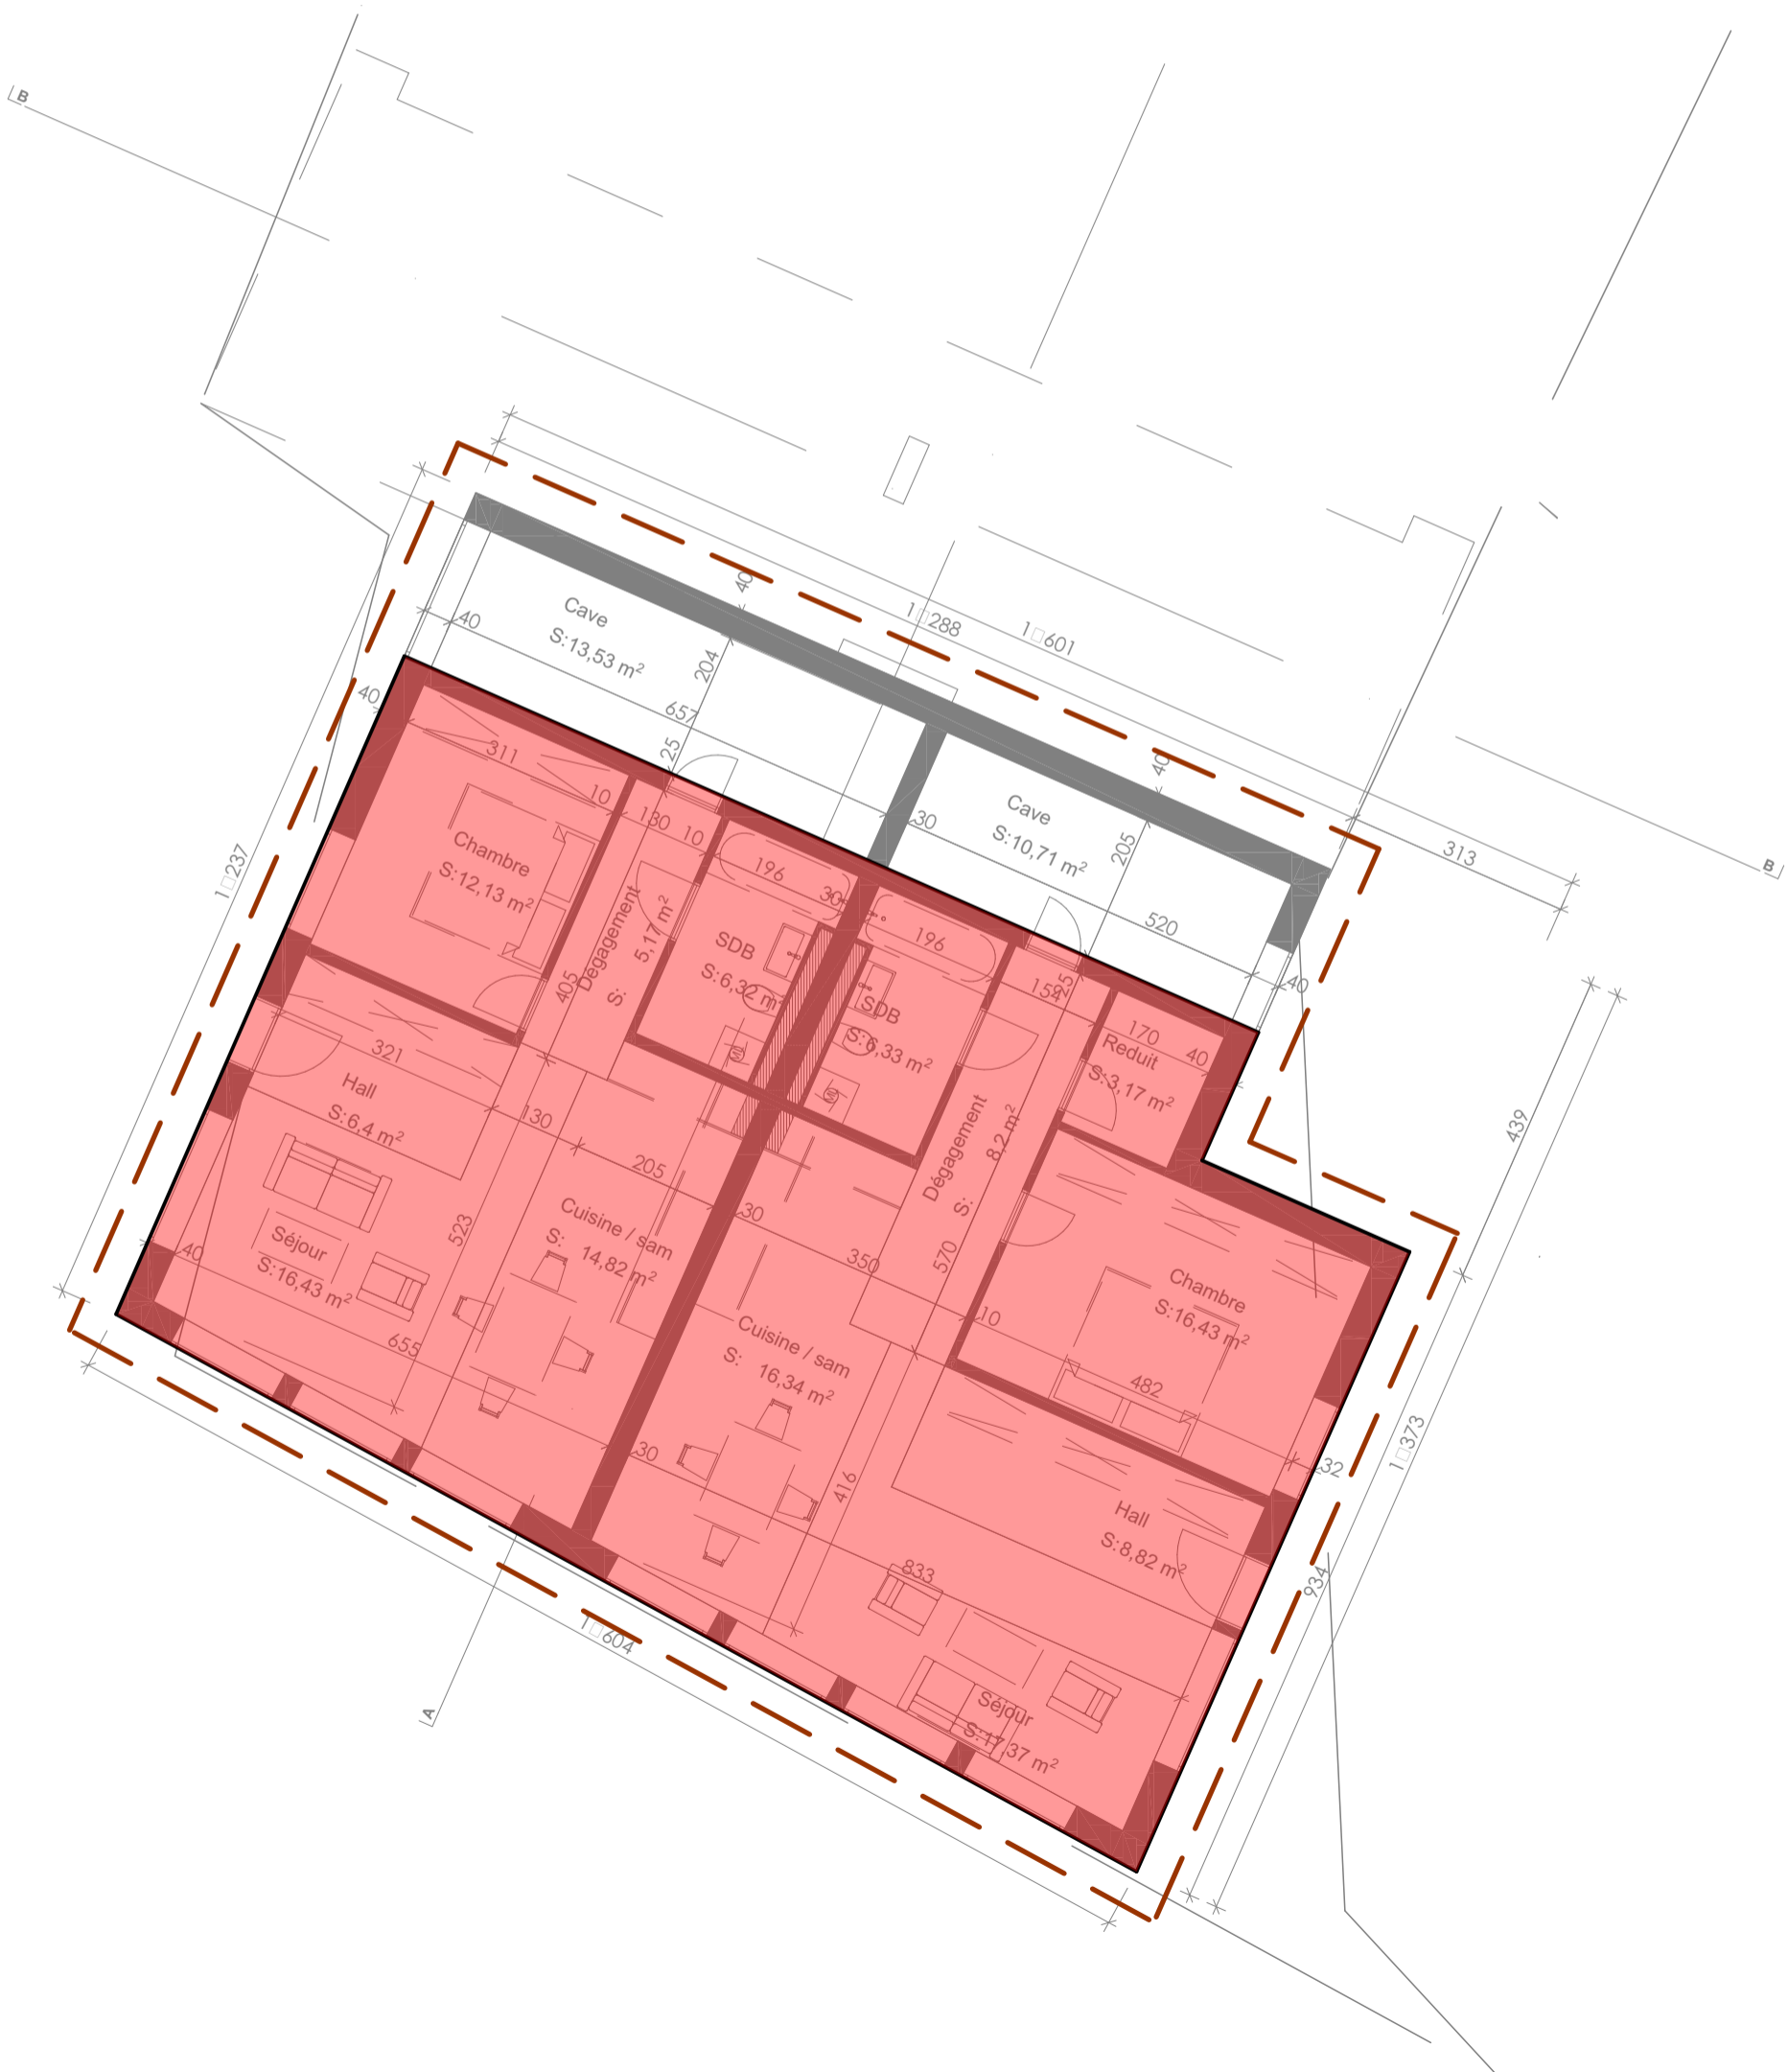

Projet: <b>Démol. paritelle bâtiment et création de 9 appart.</b>	Phase: <b>Enquête</b>	
Adresse du projet: <b>Route du Simplon 51 - Parcelle 120 - Paudex</b>	Domaine: <b>SRE_Sous-sol-1</b>	
 <p>MZ engineering Sàrl Rue de la Sapelle 11 1058 Villars-Tiercelin</p> <p>Tél: 079/257.46.00 Mail: info@mz-e.ch Web: www.mz-e.ch</p>	Designation: <b>Repérage surfaces</b>	
	Date création: <b>02.03.2026</b>	Date d'impression: <b>09.03.2026</b>
	Echelle: <b>1:100</b>	Format: <b>A3</b>
	Indice: <b>A</b>	Visa: <b>MZ</b>

### Calcul SRE (surface référence énergétique)



 SRE Sous-sol -1 = 241,8 [m<sup>2</sup>]

 Périmètre isolé



Projet: <b>Démol. paritelle bâtiment et création de 9 appart.</b>	Phase: <b>Enquête</b>	
Adresse du projet: <b>Route du Simplon 51 - Parcelle 120 - Paudex</b>	Domaine: <b>SRE_Rez-de-chaussée</b>	
 <p>MZ engineering Sàrl Rue de la Sapelle 11 1058 Villars-Tiercelin</p> <p>Tél: 079/257.46.00 Mail: info@mz-e.ch Web: www.mz-e.ch</p>	Designation: <b>Repérage surfaces</b>	
	Date création: <b>02.03.2026</b>	Date d'impression: <b>09.03.2026</b>
	Echelle: <b>1:100</b>	Format: <b>A3</b>
	Indice: <b>A</b>	Visa: <b>MZ</b>

**Calcul SRE (surface référence énergétique)**

	SRE Rez-de-chaussée = 328,5 [m <sup>2</sup> ]
	Périmètre isolé



Projet: <b>Démol. paritelle bâtiment et création de 9 appart.</b>	Phase: <b>Enquête</b>	
Adresse du projet: <b>Route du Simplon 51 - Parcelle 120 - Paudex</b>	Domaine: <b>SRE_Attique</b>	
 <p>MZ engineering Sàrl Rue de la Sapelle 11 1058 Villars-Tiercelin</p> <p>Tél: 079/257.46.00 Mail: info@mz-e.ch Web: www.mz-e.ch</p>	Designation: <b>Repérage surfaces</b>	
	Date création: <b>02.03.2026</b>	Date d'impression: <b>09.03.2026</b>
	Echelle: <b>1:100</b>	Format: <b>A3</b>
	Indice: <b>A</b>	Visa: <b>MZ</b>

**Calcul SRE (surface référence énergétique)**

 SRE Attique = 200,3 [m<sup>2</sup>]

 Périmètre isolé

