


- ILOTS A1-A2 / B - PERMIS DE CONSTRUIRE EN VIGEUR N° CAMAC 235675
- FRONT DE RUE - DEMANDE SÉPARÉE ULTÉRIEURE
- AMÉNAGEMENTS EXTÉRIEURS - DEMANDE SÉPARÉE ULTÉRIEURE
- ILOT D1 / E - DEMANDE DE PERMIS DE CONSTRUIRE N° CAMAC 250074

- Légendes :**
- Béton / Maçonnerie
 - Isolation
 - Terrain aménagé
- Abbreviations :**
- NF : Niveau fini
 - NB : Niveau bruts
 - CC : Contre-cour
 - S : Seul
 - SN : Surface nette
 - TN : Terrain naturel
 - TA : Terrain aménagé
 - LL : Lave-linge
 - LV : Lave-vaisselle
 - R : Réfrigérateur
 - SDL : Saut-de-loup

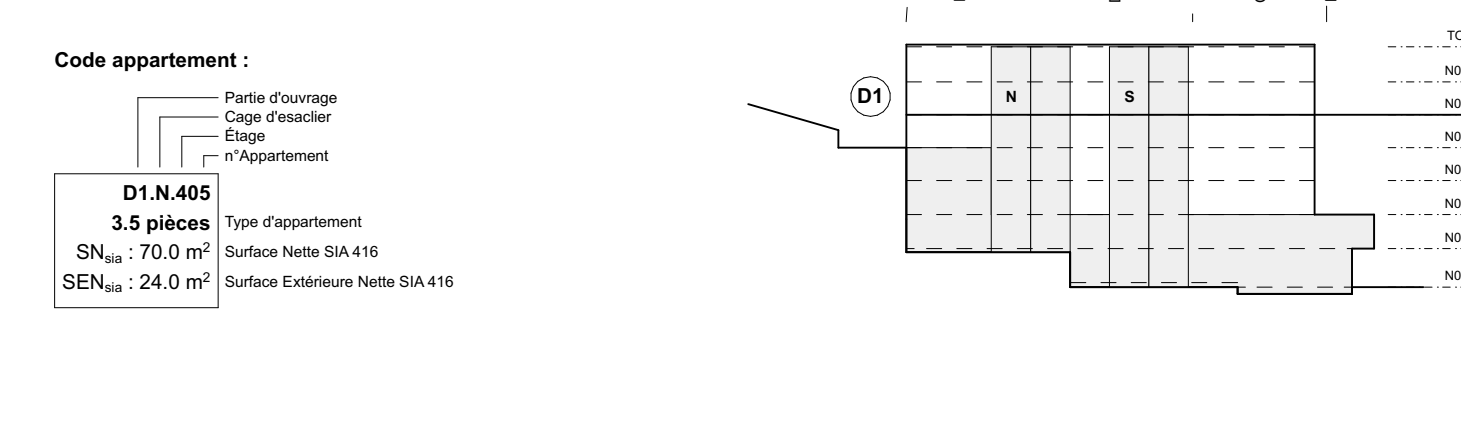

Code appartement : D1.N.405 : 3.5 pièces SN _{us} : 70.0 m ² SEN _{us} : 24.0 m ²		Type d'appartement : Surface Nette SIA 416 Surface Extérieure Nette SIA 416	
Maitre d'ouvrage et propriétaire : COMMUNE DE PAUDEX Espace Dalmatien, Rue de la Bordnette 5 Case postale 40, 1004 Froude T : 021 791 57 10 M : 052_pau@nicolasdecourten.ch		Projet : Côtés Saint-Maire - Ilot D1 Construction d'un bâtiment de logements d'utilité publique avec des surfaces d'activités et un parking souterrain	
Architecte : NICOLAS DE COURTEN Architectes SA EPF SAS Place du Valon 2 1005 Lussembourg T : 021 311 44 01 M : 052_pau@nicolasdecourten.ch		N° du plan : PAU - 33 - NDC - PLA - N05 - 1015 Titre du plan : etage_5	
Adresse du projet : Route du Simplon 23/25, 1094 Paudex		Date : 27.05.26 Phase : 33 Révision : A Echelle : 1:100 Autheur : AF Format : 84.0 x 70.0 N° affaire int. : 052 Niv ± 0.00 : +392.20 m	

Architecte :
NICOLAS DE COURTEN
 Architectes SA EPF SAS
 Place du Valon 2 1005 Lussembourg

le Maître d'ouvrage et le propriétaire des parcelles 544, 545 et 549 :

COMMUNE DE PAUDEX
 Espace Dalmatien, Rue de la Bordnette 5
 Case postale 40, 1004 Froude

Propriétaire des parcelles 543 et 547 :
CLAUDE CHAPPUIS IMMOBILIER SA
 Chemin du Pâlis 6, 1009 Pully