


Calcul des surfaces utiles principales SUP des logements selon la SIA 416

Surface utile principale / catégorie de logement

| Étage | Acronyme | n° Apart. | Typologie | Superficie |
|------------|----------|-----------|------------|------------------------------|
| SUP | | | | |
| N06 | LML | D1.N.603 | 2.5 pièces | 54.3 |
| N06 | LML | D1.N.604 | 2.5 pièces | 55.3 |
| N06 | LML | D1.N.605 | 3.5 pièces | 69.9 |
| N06 | LML | D1.N.606 | 3.5 pièces | 67.8 |
| N06 | LML | D1.S.601 | 4.5 pièces | 90.7 |
| N06 | LML | D1.S.602 | 3.5 pièces | 69.5 |
| N05 | LML | D1.N.503 | 2.5 pièces | 54.3 |
| N05 | LML | D1.N.504 | 2.5 pièces | 55.3 |
| N05 | LML | D1.N.505 | 3.5 pièces | 69.9 |
| N05 | LML | D1.N.506 | 3.5 pièces | 67.8 |
| N05 | LML | D1.S.501 | 4.5 pièces | 90.7 |
| N05 | LML | D1.S.502 | 3.5 pièces | 69.5 |
| N04 | LLA | D1.N.403 | 2.5 pièces | 54.3 |
| N04 | LLA | D1.N.404 | 2.5 pièces | 55.3 |
| N04 | LLA | D1.N.405 | 3.5 pièces | 69.9 |
| N04 | LLA | D1.N.406 | 3.5 pièces | 67.8 |
| N04 | LLA | D1.S.401 | 4.5 pièces | 90.7 |
| N04 | LLA | D1.S.402 | 3.5 pièces | 69.5 |
| N03 | LLA | D1.N.303 | 2.5 pièces | 54.3 |
| N03 | LLA | D1.N.304 | 2.5 pièces | 55.3 |
| N03 | LLA | D1.N.305 | 2.5 pièces | 54.3 |
| N03 | LLA | D1.N.306 | 2.5 pièces | 50.7 |
| N03 | LLA | D1.S.301 | 4.5 pièces | 90.7 |
| N03 | LLA | D1.S.302 | 3.5 pièces | 69.5 |
| N02 | LLA | D1.S.201 | 4.5 pièces | 90.7 |
| N02 | LLA | D1.S.202 | 3.5 pièces | 69.5 |
| | | | | 1,757.5 m² |

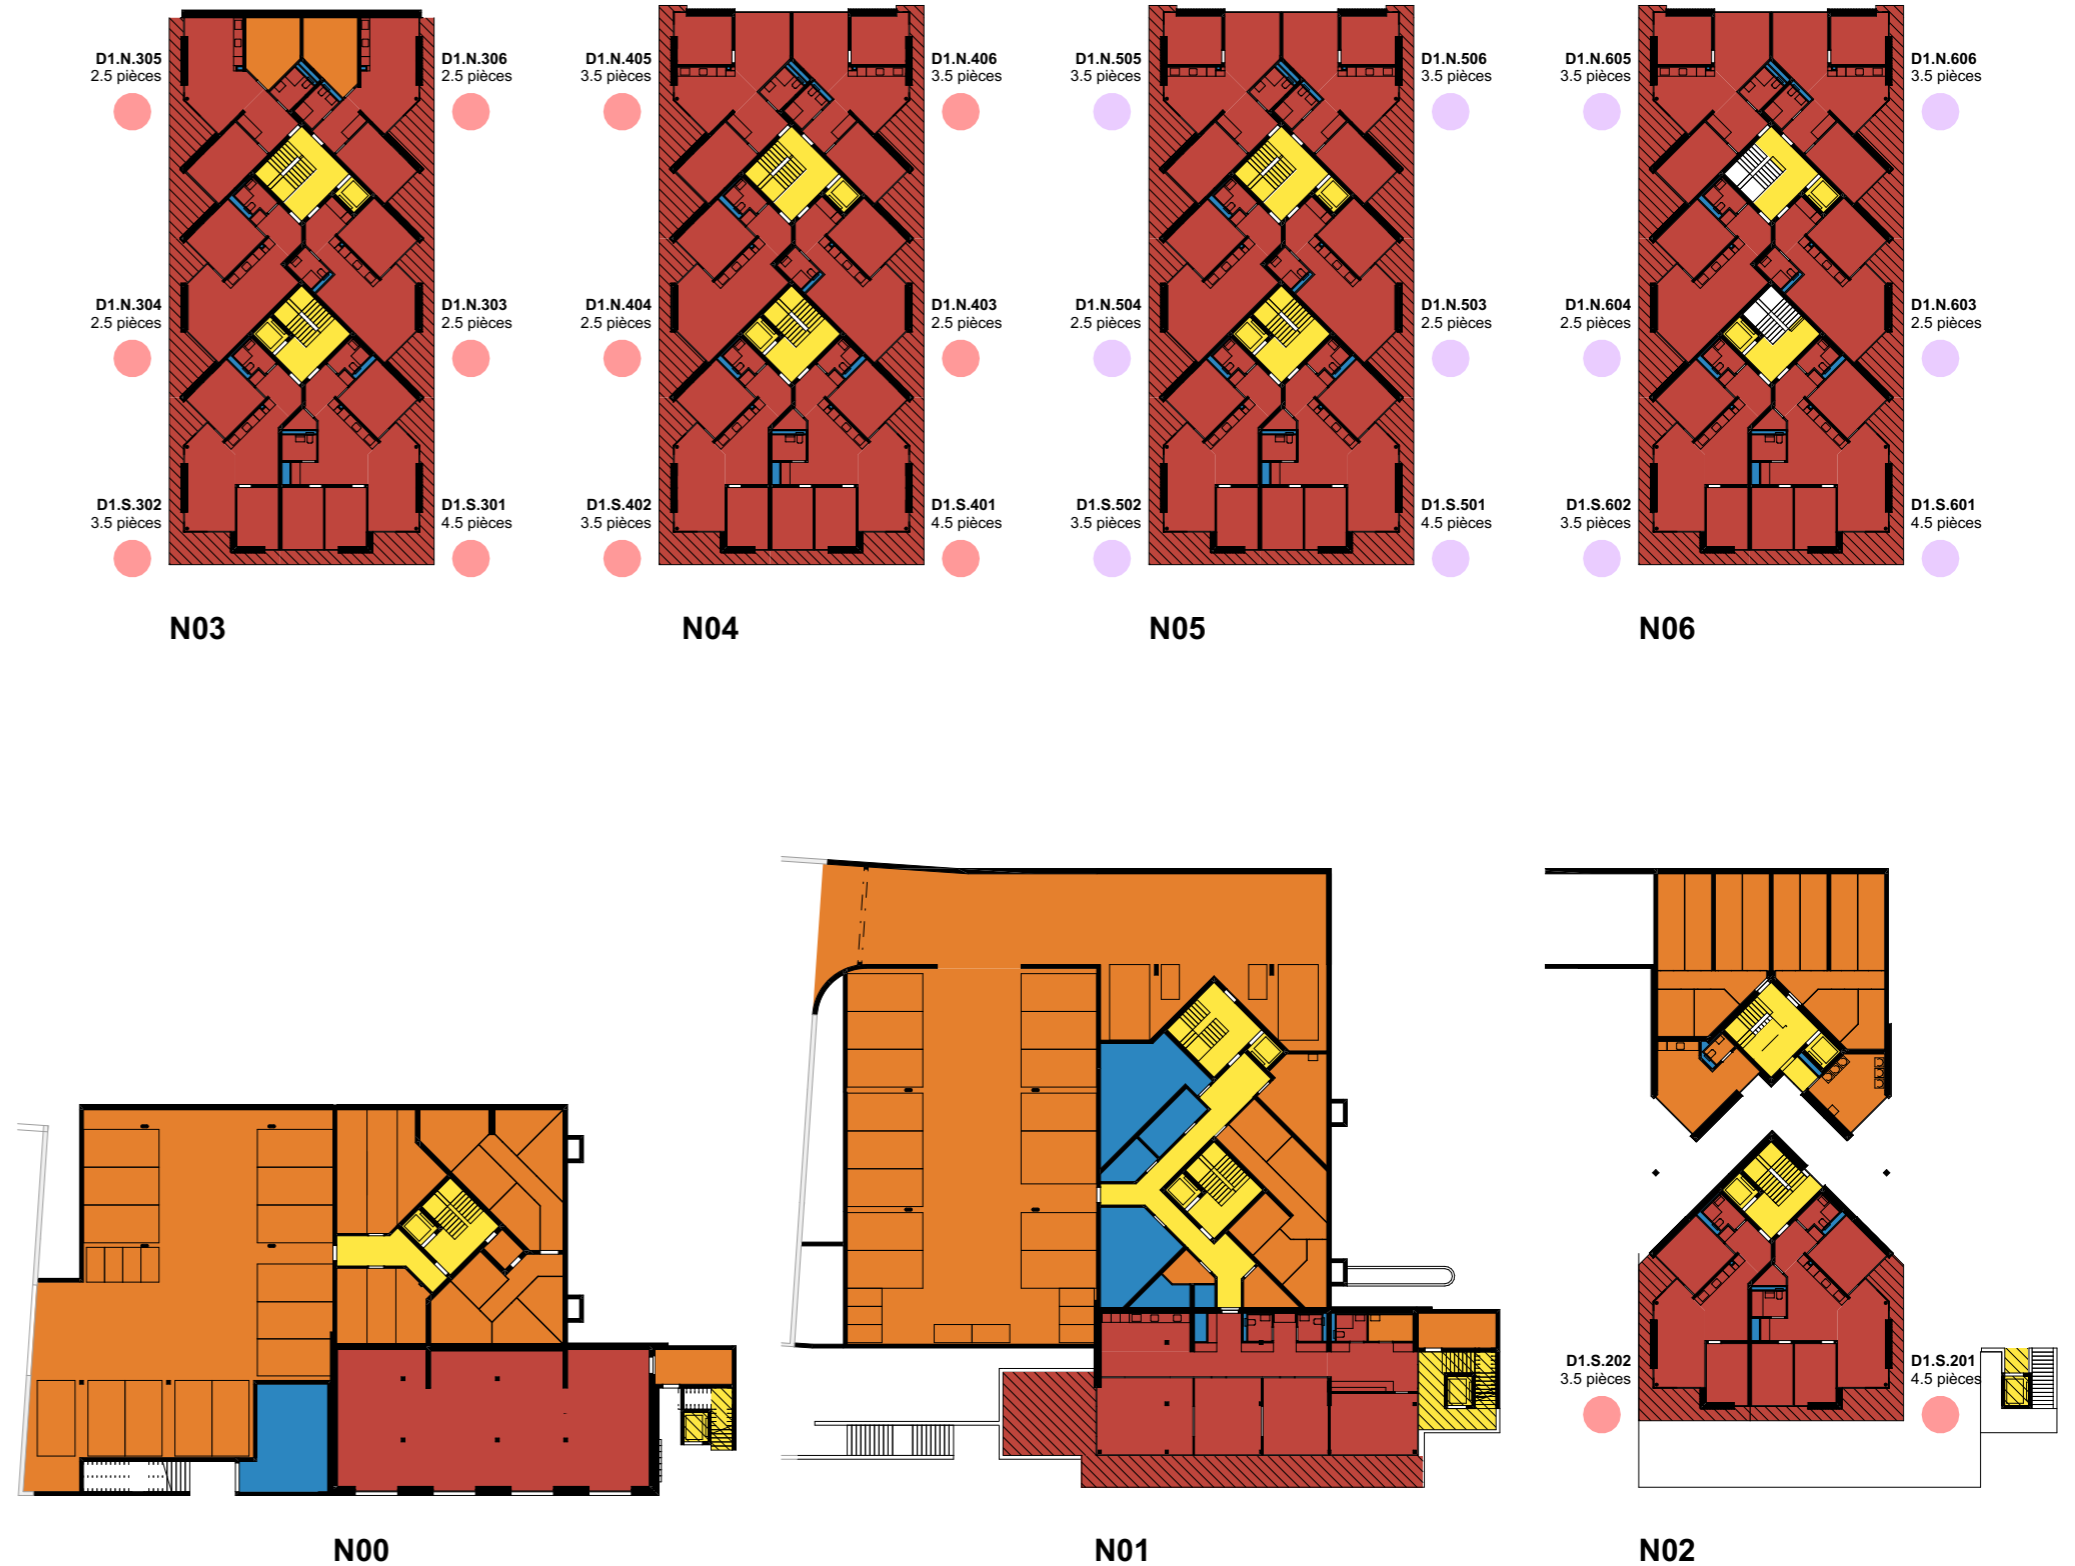

LLA : Logements à Loyers Abordables
LML : Logements au Marché Libre

0 2.5 5 12.5 25 m

N° affaire int. / Projet :
052 / Côtés Saint-Maire - îlot D1

Maître d'ouvrage :
COMMUNE DE PAUDEX
Espace Delamuraz – Rte de la Bordinette 5
Case postale 40 – 1094 Paudex
T. : 021 791 57 10 M. : greffe@paudex.ch

Architecte :
NICOLAS DE COURTEN
Architectes Sàrl EPF FAS SIA
Place du Vallon 2, 1005 LAUSANNE
T. : +41 (0)21 311 46 01
M. : 052_pau@nicolasdecourten.ch

Auteur : AF
Echelle : 1:500
Niv. 0.00 : +392.20 m
Format : A3
Phase : 33
Révision : A
Date : 02.06.26



Dénomination plan :
PAU-33-NDC-PLA-PLS-4002

Titre du plan :
Calcul SUP par catégorie de logement

Description :
Surfaces générales du projet