

ARCHITECTE

CCHE

CCHE Lausanne SA
Rue du Grand-Pré 2b
1000 Lausanne
+41 21 321 44 66
www.cche.com
lausanne@cche.ch

MAITRE DE L'OUVRAGE
ET PROPRIÉTAIRE

YELLOW CAPITAL III SA
Esplanade de Pont-Rouge 2
CH-1212 Grand-Lancy
+41 22 795 10 67
contact@cydonia.swiss
www.cydonia.swiss

REPRÉSENTANT DU
MAITRE DE L'OUVRAGE

CYDONIA
Imaginer. Construire. Aimer.

Cydonia SA
Esplanade de Pont-Rouge 2
Grand-Lancy
contact@cydonia.swiss
+41 22 795 10 67
www.cydonia.swiss

Chemin de Bochat

Construction de 3 immeubles de logement

Parcelles 550 et 125

Procédure de demande d'autorisation de construire P


N° CAMAC 241668

Date de publication: 08.07.25


Annexe : Prédimensionnement des locaux poubelles





Plan de situation - Bâtiment A et B

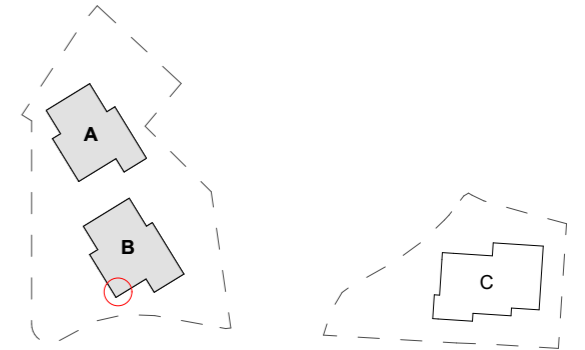

Plan de situation

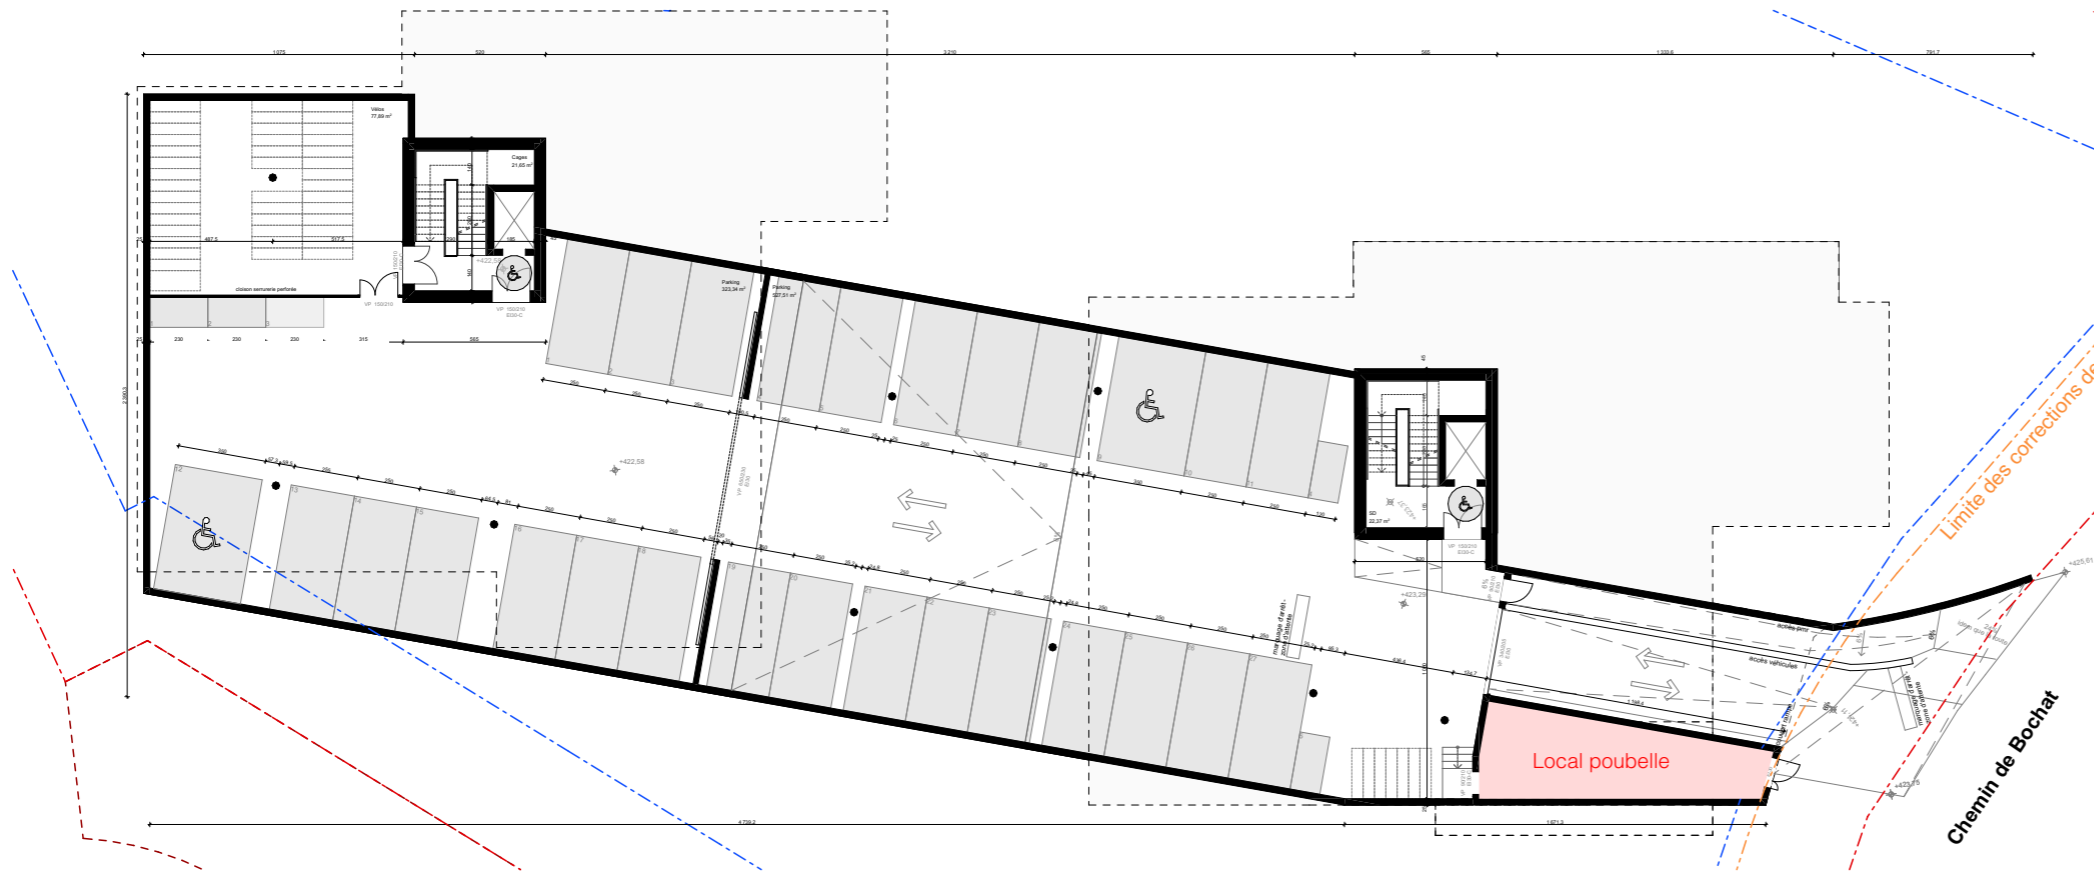

Plan sous-sol

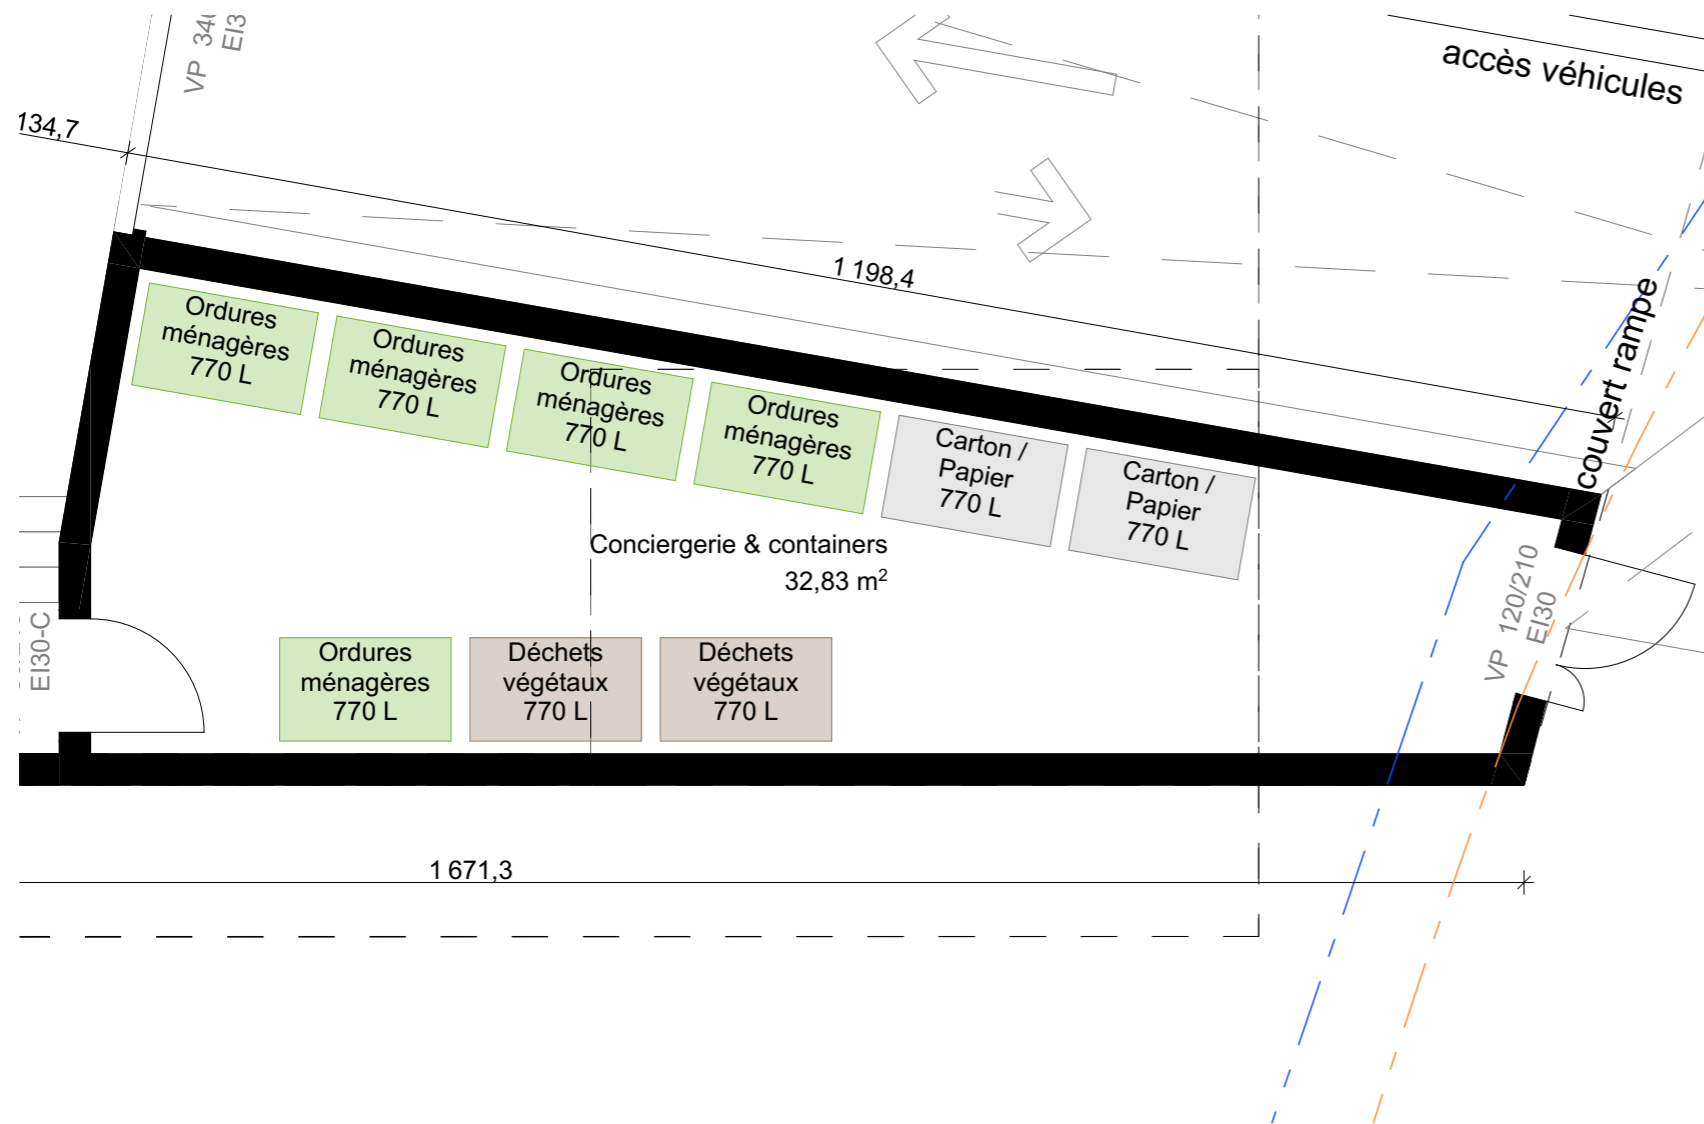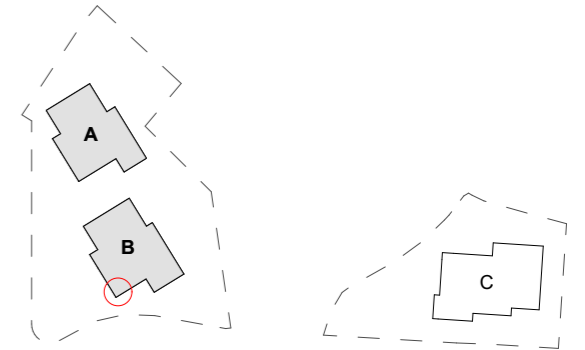

Plan local poubelles

Logements et Habitants



Bâtiment A		Bâtiment B	
Logements : 14	Habitants : 46	Logements : 15	Habitants : 49
TOTAL : 95 habitants			

Dimensionnement pour 95 habitants


Ordures ménagères	à prévoir 1 container* = 16-20 habitants	= 4.75 – 5.9 containers	5 containers
Papier / Carton	à prévoir 1 container* = 40 habitants	= 2.3 containers	2 containers
Déchets Végétaux	à prévoir 1 container* = 40-60 habitants	= 1.5 - 2.3 containers	2 containers

* 1 container = 770 L
Dimensions : 82 x 136 cm

Plan de situation - Bâtiment C

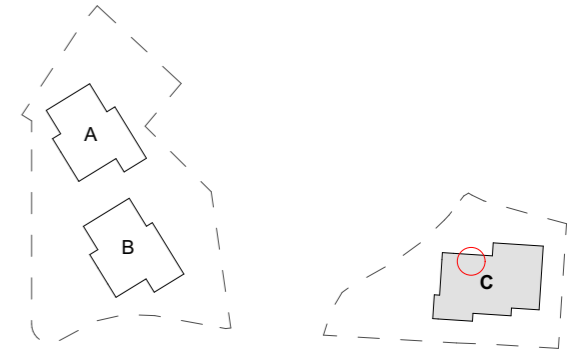
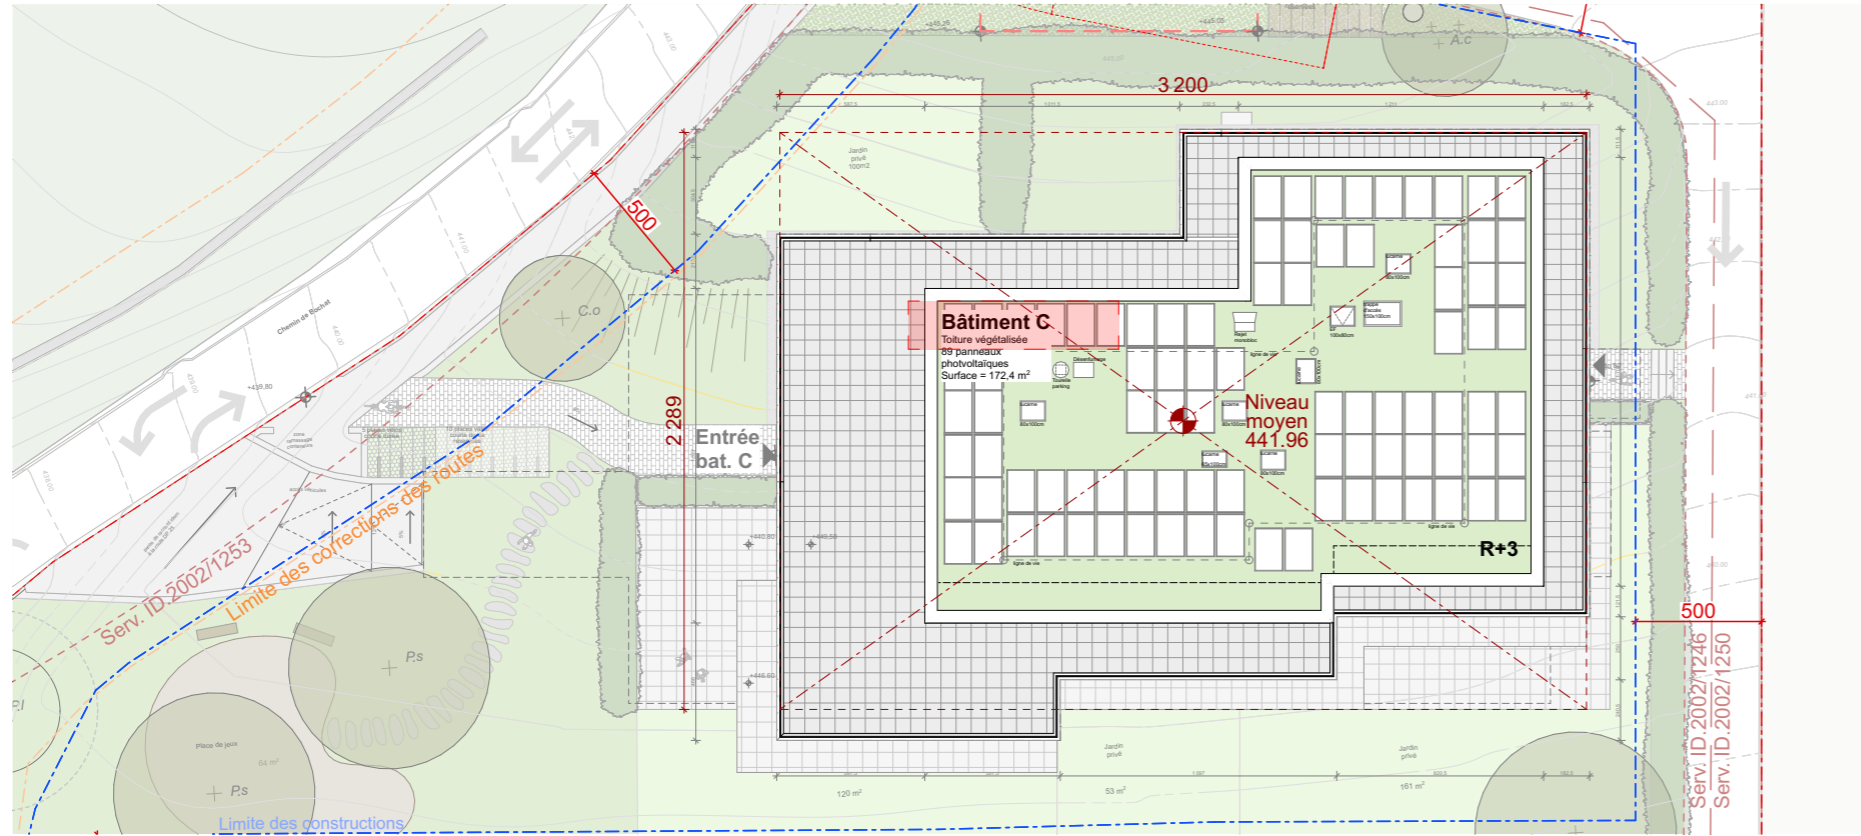


Plan de situation

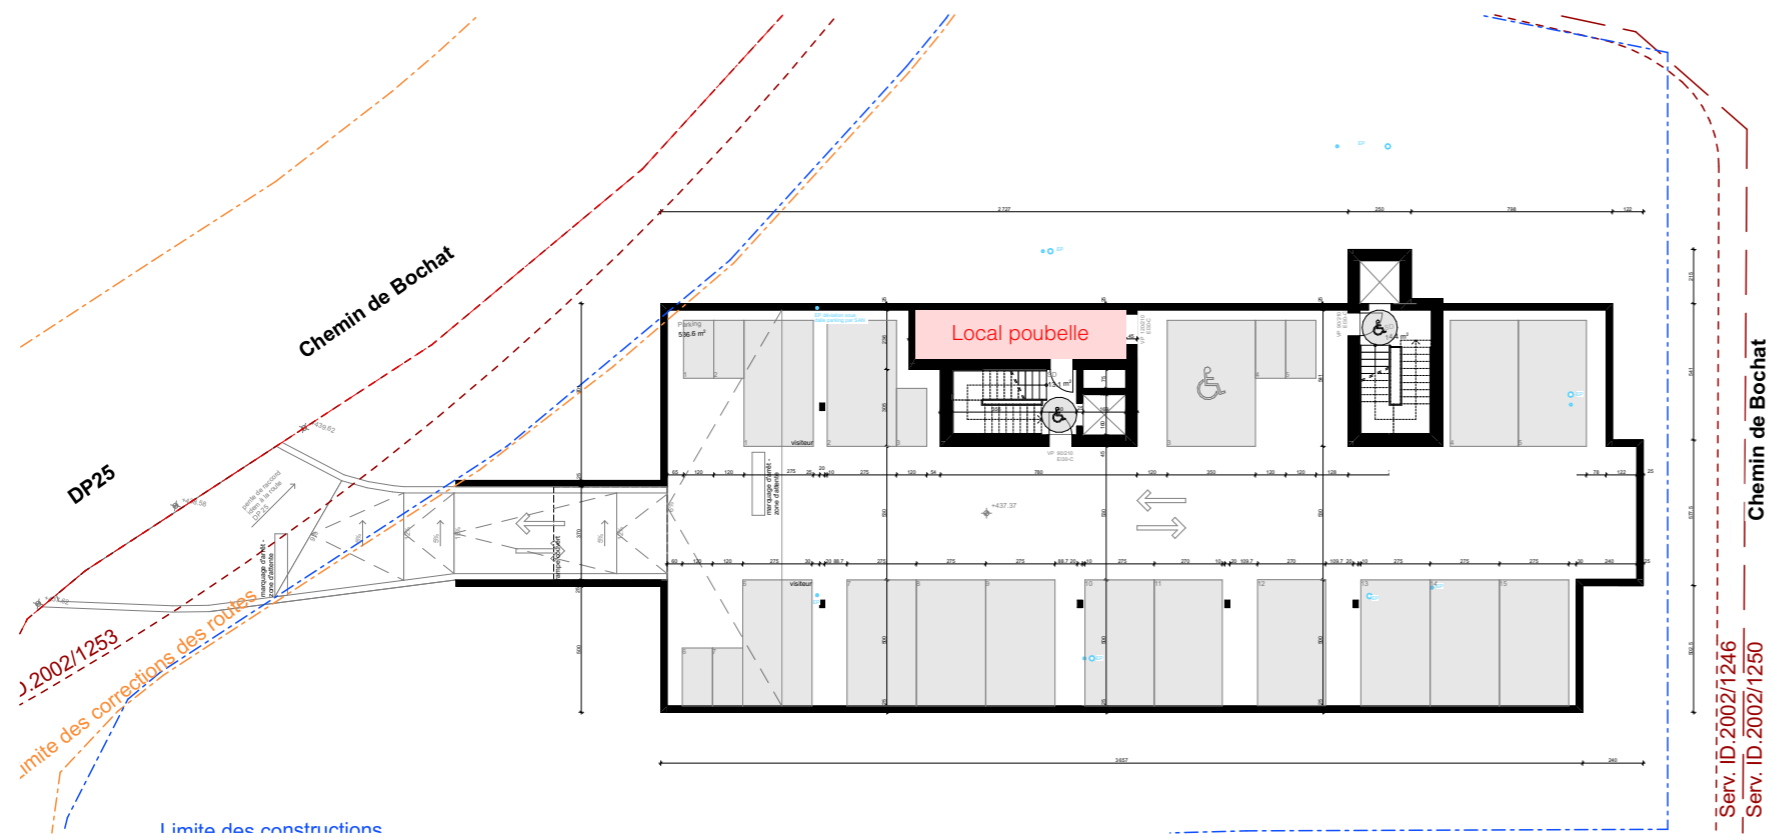

Plan sous-sol



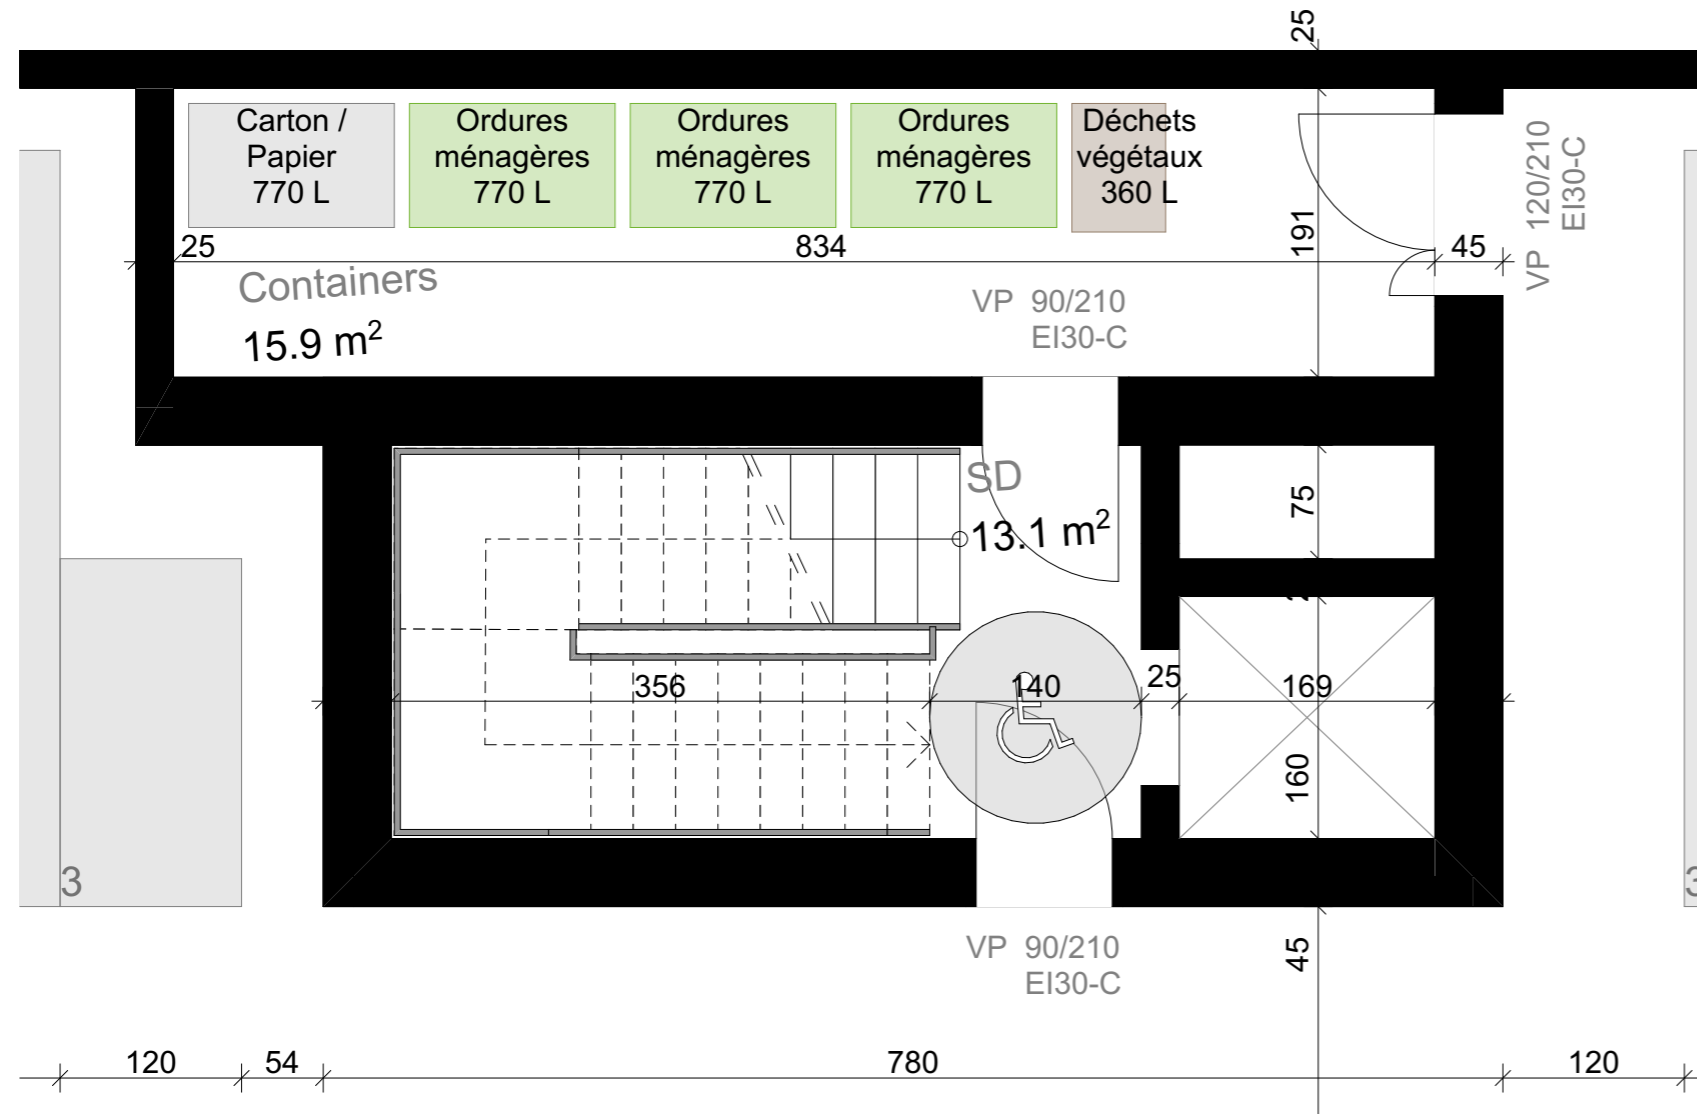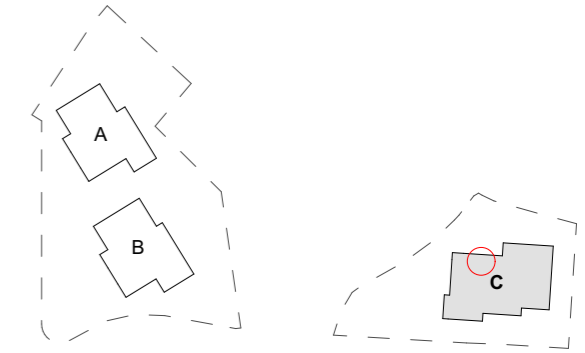

Plan local poubelles

Logements et Habitants	
Bâtiment C	
Logements : 13	Habitants : 49
TOTAL : 49 habitants	

Dimensionnement pour 49 habitants			
Ordures ménagères	à prévoir 1 container* = 16-20 habitants	= 2.45 - 3 containers	3 containers
Papier / Carton	à prévoir 1 container* = 40 habitants	= 1.2 container	1 container
Déchets Végétaux	à prévoir 1 container* = 40-60 habitants	= 0.8 - 1.2 container	1 container

* 1 container = 770 L
Dimensions : 82 x 136 cm