

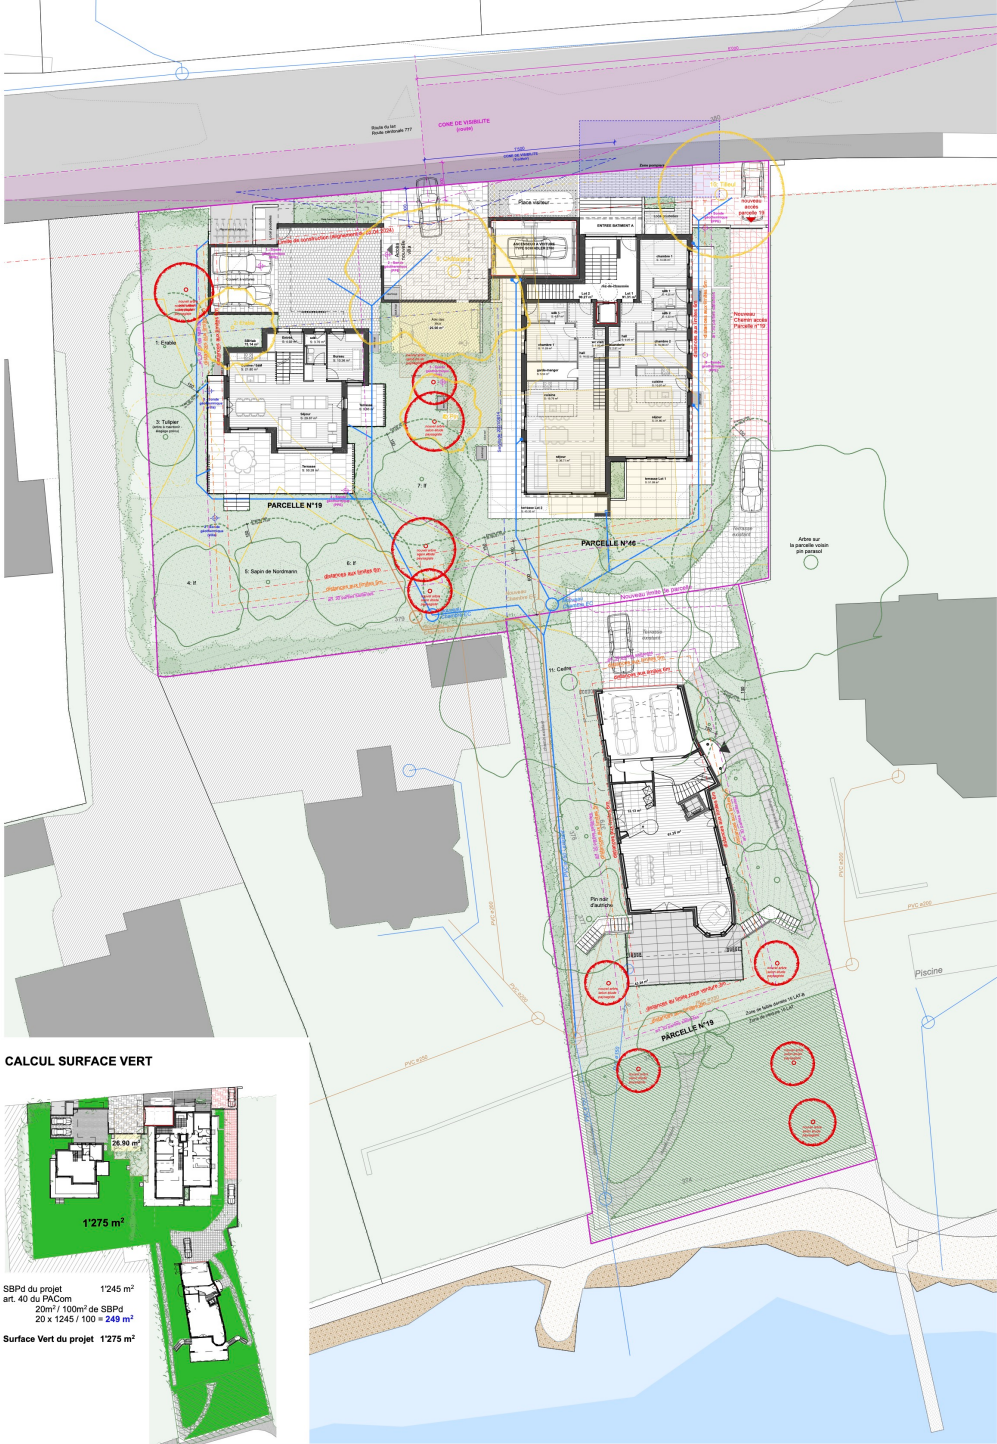


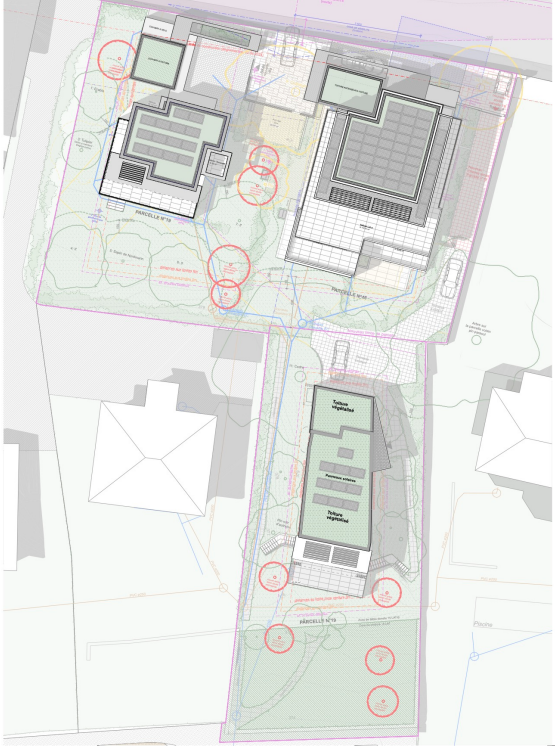

CALCUL SURFACE VERT

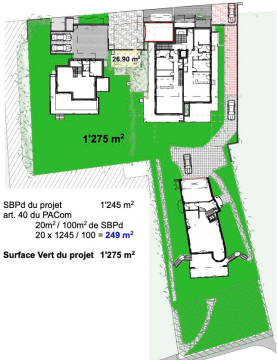

Commune de Paudex
Parcelle 19 et 46

MISE A L'ENQUETE - N° CAMAC 246620

Nouvelle construction
Démolition des bâtiments ECA 70 et 71, suivie de la construction d'une nouvelle villa individuelle avec un garage pour deux voitures, ainsi que d'un immeuble PPE comprenant quatre appartements et un sous-sol avec sept places de stationnement.

La propriétaire:
Granval Management Sàrl
M. Christian Burrus
Ch. des Moulins 31, 1936 Verbier

L'architecte: ARCHILAB SA
Gabriele M. Rossi
Ch. de Liaudoz 11
1009 Pully

Pully, le 15.06.26

Pully, le 15.06.26

Enquête

N° de projet : 1352		ARCHILAB GABRIELE M. ROSSI SA Ch. de Liaudoz 11 CH-1009 PULLY T+41 21 721 0 300 F+41 21 721 0 301 www.archilab.ch mail@archilab.ch	
Adresse : Rue du Lac 30, 1096 Paudex		Dessinateur : JPC	
Phase de projet : Enquête - Demande d'autorisation de construire		Echelle(s) : 1:500, 1:500, 1:500	
N° de plan : 02.1 Implantation		Date : 15.06.26	