






FACADE OUEST

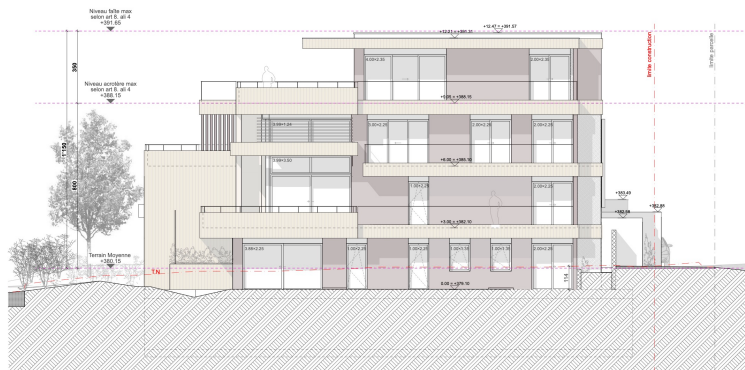


FACADE EST

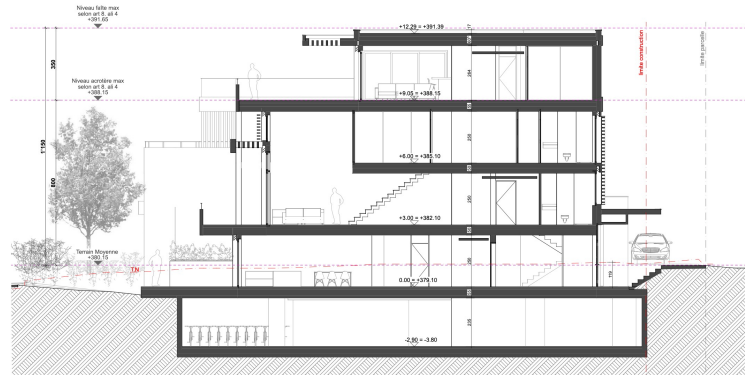


COUPE 2

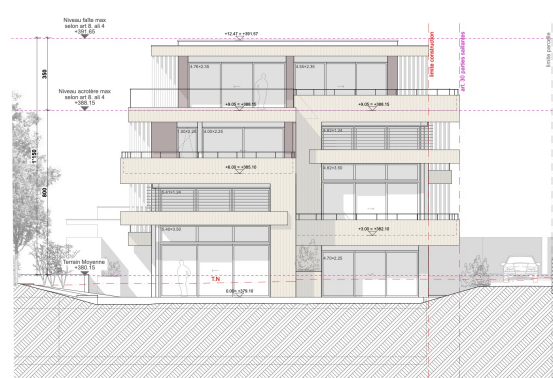

FACADE SUD

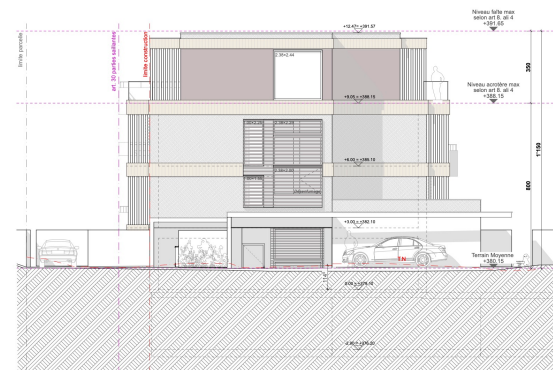

FACADE NORD

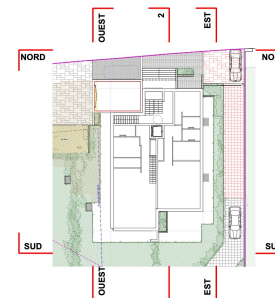

Images non contractuelles



Images non contractuelles

Commune de Paudex
Parcelle 19 et 46

MISE A L'ENQUETE - N° CAMAC 246620

Nouvelle construction
Démolition des bâtiments ECA 70 et 71, suivie de la construction d'une nouvelle villa individuelle avec un garage pour deux voitures, ainsi que d'un immeuble PPE comprenant quatre appartements et un sous-sol avec sept places de stationnement.

La propriétaire:

Granval Management Sàrl
M. Christian Burrus
Ch. des Moulins 31, 1936 Verbier

L'architecte: ARCHILAB SA

Gabriele M. Rossi
Ch. de Lauдоз 11
1009 Pully

Pully, le 15.06.26

Pully, le 15.06.26

Enquête

Maison d'œuvre
Granval Management Sàrl
M. Christian Burrus
Ch. des Moulins 31, 1936 Verbier

ARCHILAB
GABRIELE M. ROSSI SA
CH. DE LAUDOUZ 11
CH-1009 PULLY
T: +41 71 721 8 300
F: +41 21 721 8 301
www.archilab.ch
contact@archilab.ch

Adresse
Rue du Lac 30, 1096 Paudex

N° de projet
1352

Phase de projet
Enquête - Demande d'autorisation de construire

Dessinateur
JPR

N° de plan
02.6

Échelle
1:100, 1:50, 1:200

02.6 Bâtiment PPE - façades

VolumeDesemarche\volume\02.6_PPE_LAC_301_18080113_Enquete\1.1_Tuile, CAD_3D_archi\BIM\CONSTRUCTION\ENQUETE_Arch_02.6_PPE_LAC_301