


Annexe 3 Plan de situation pour la mise à l'enquête publique



LEGENDE

Selon norme VSS 640 033

Chaussée y c. voies cyclables

Trottoir

Surfaces carrossables

Surfaces vertes

Stationnement végétalisé

Ilôt en pavés

Bâtiments, façades importantes

Mur

Marquages

Bordure

Bordure abaissée

Arbres

Parcelles en vigueur

Périmètre du projet

Ouvrages et bordures à démolir

Mâts TL

Mâts signalisation lumineuse

Mâts éclairage piétons

Mâts mutualisés

Coussins berlinois

nouveau

existant



Commune de PULLY



Commune de PAUDEX



Commune de LUTRY

Projet Partiel 7

Communes de Pully - Paudex - Lutry

Secteur : La Paudèze - Rte de Taillepied

Plan de situation

RECO-DR-0101-Q-ZS

Indice	Date	Dessiné	Contrôle	Visé
-	16.12.2015	FN	CH	CO
M	30.01.2016	FN	CH	CO
N	12.12.2016	AG	BM	-
O	21.01.2019	AG	BM	-
P	05.02.2019	AG	BM	-
Q	20.09.2019	AG	BM	-
R				

PROJET DE L'OUVRAGE

Format : 30 x 210 Echelle : 1:500

Réalisation Commune

WILLIAMS

RGR INGENIEURS CONSEILS

braac

B+C Ingénieurs SA

zs ingénieurs civils sa

