



Annexe 7 Plan simplon 31-47 avec photos

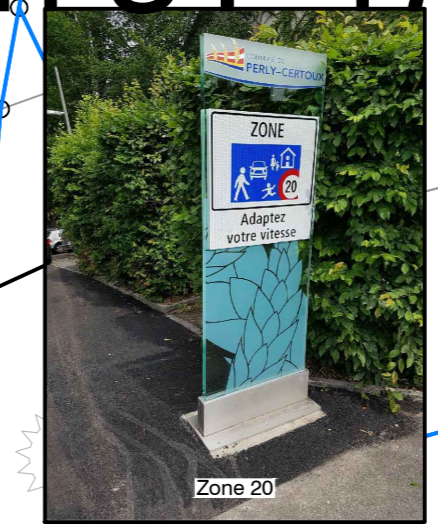

AXES // FORTS <small>DE TRANSPORTS PUBLICS URBAINS</small>	tl	vaud <small>cantons</small>	Agglomération Lausanne-Morges
Commune de PULLY	Commune de PAUDEX	Commune de LUTRY	
Projet Partiel 7			
Communes de Pully - Paudex - Lutry			
Secteur : Rte de Taillepied - La Paudèze			
Proposition d'adaptation - Parcelles 114 à 188			
Distribution autorisée par :		Format : 105 x 30	Echelle : 1:250
Réalisation Commune		z s ingénieurs civils sa	z s ingénieurs civils sa
		RGR INGÉNIEURS CONSEILS	braa B-C Ingénieurs SA

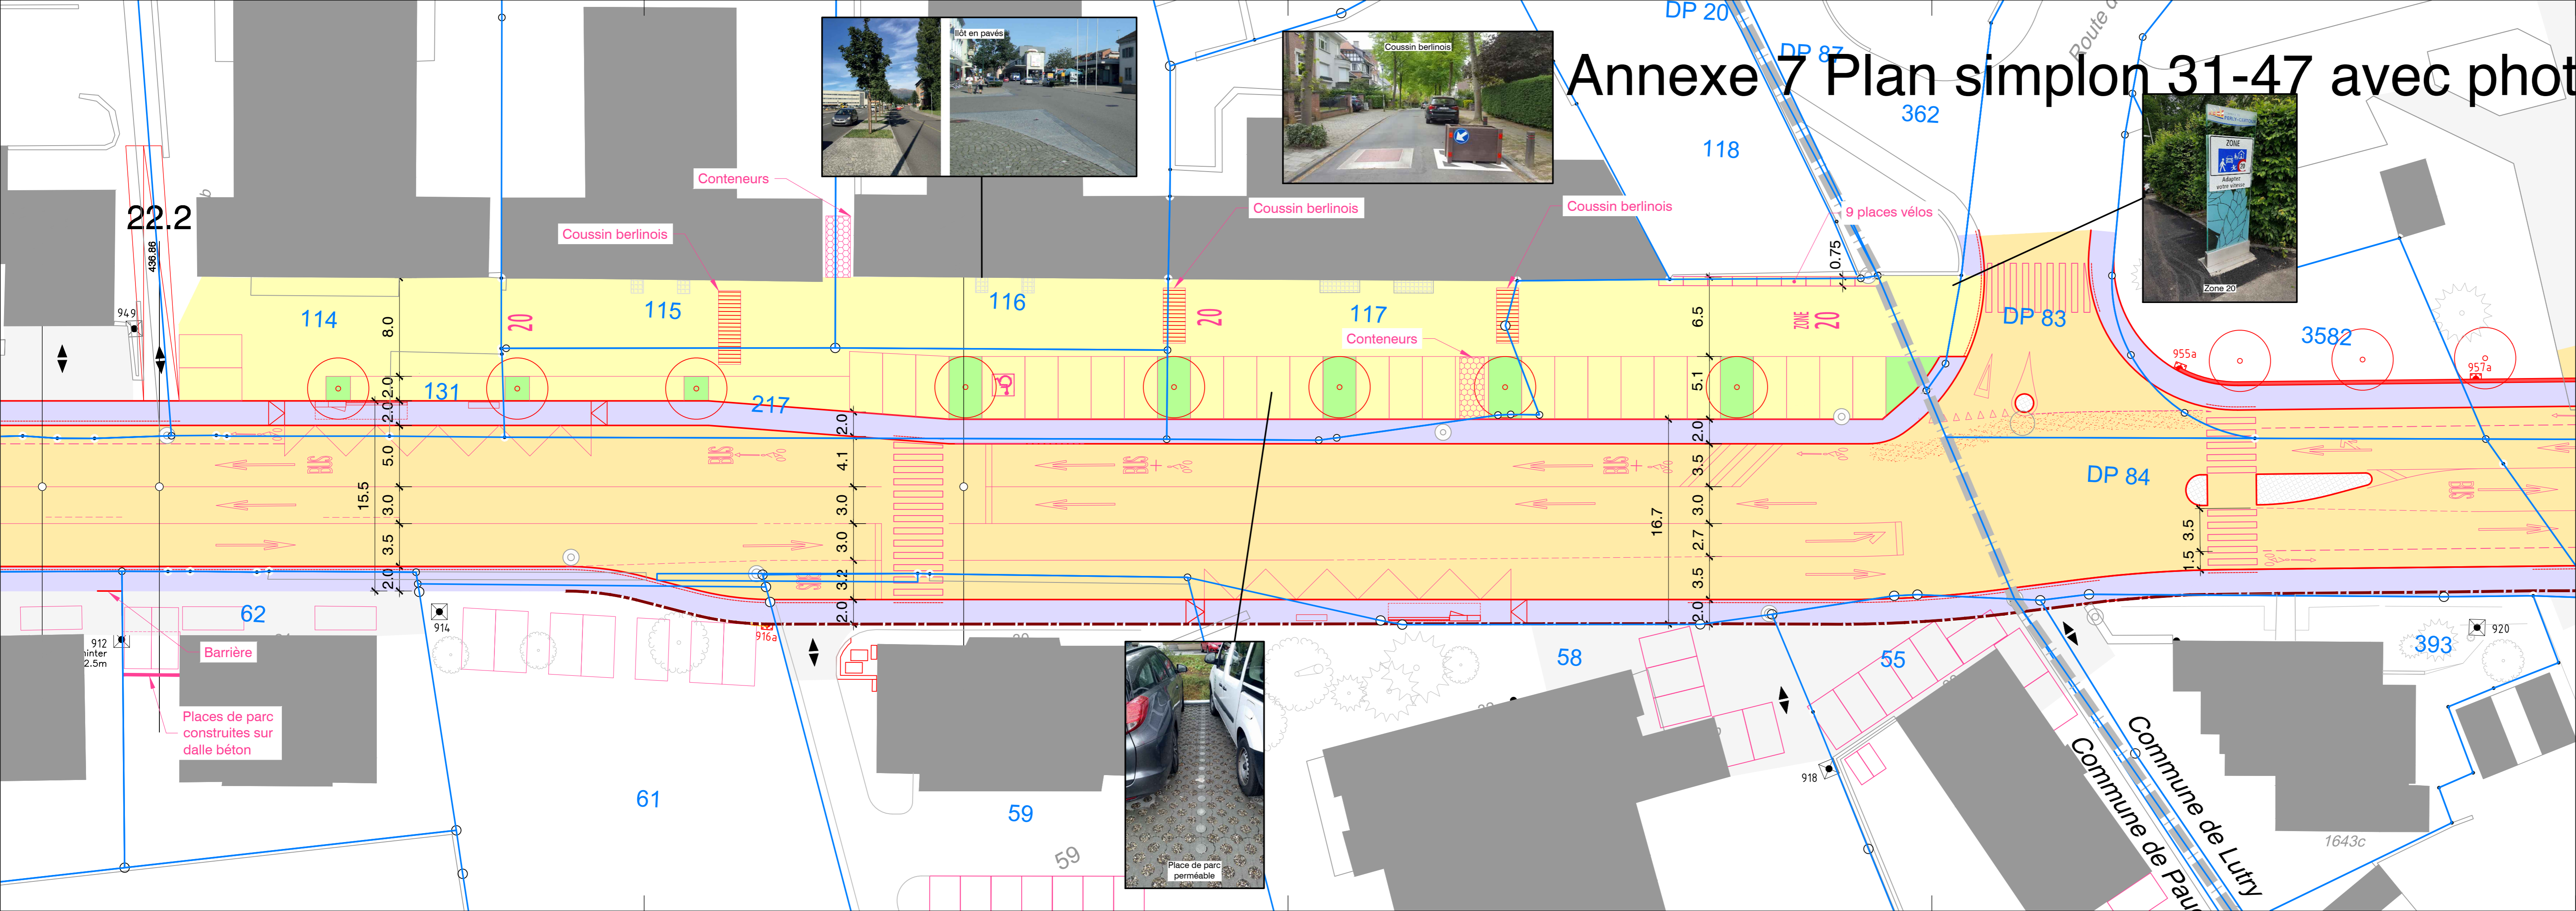