


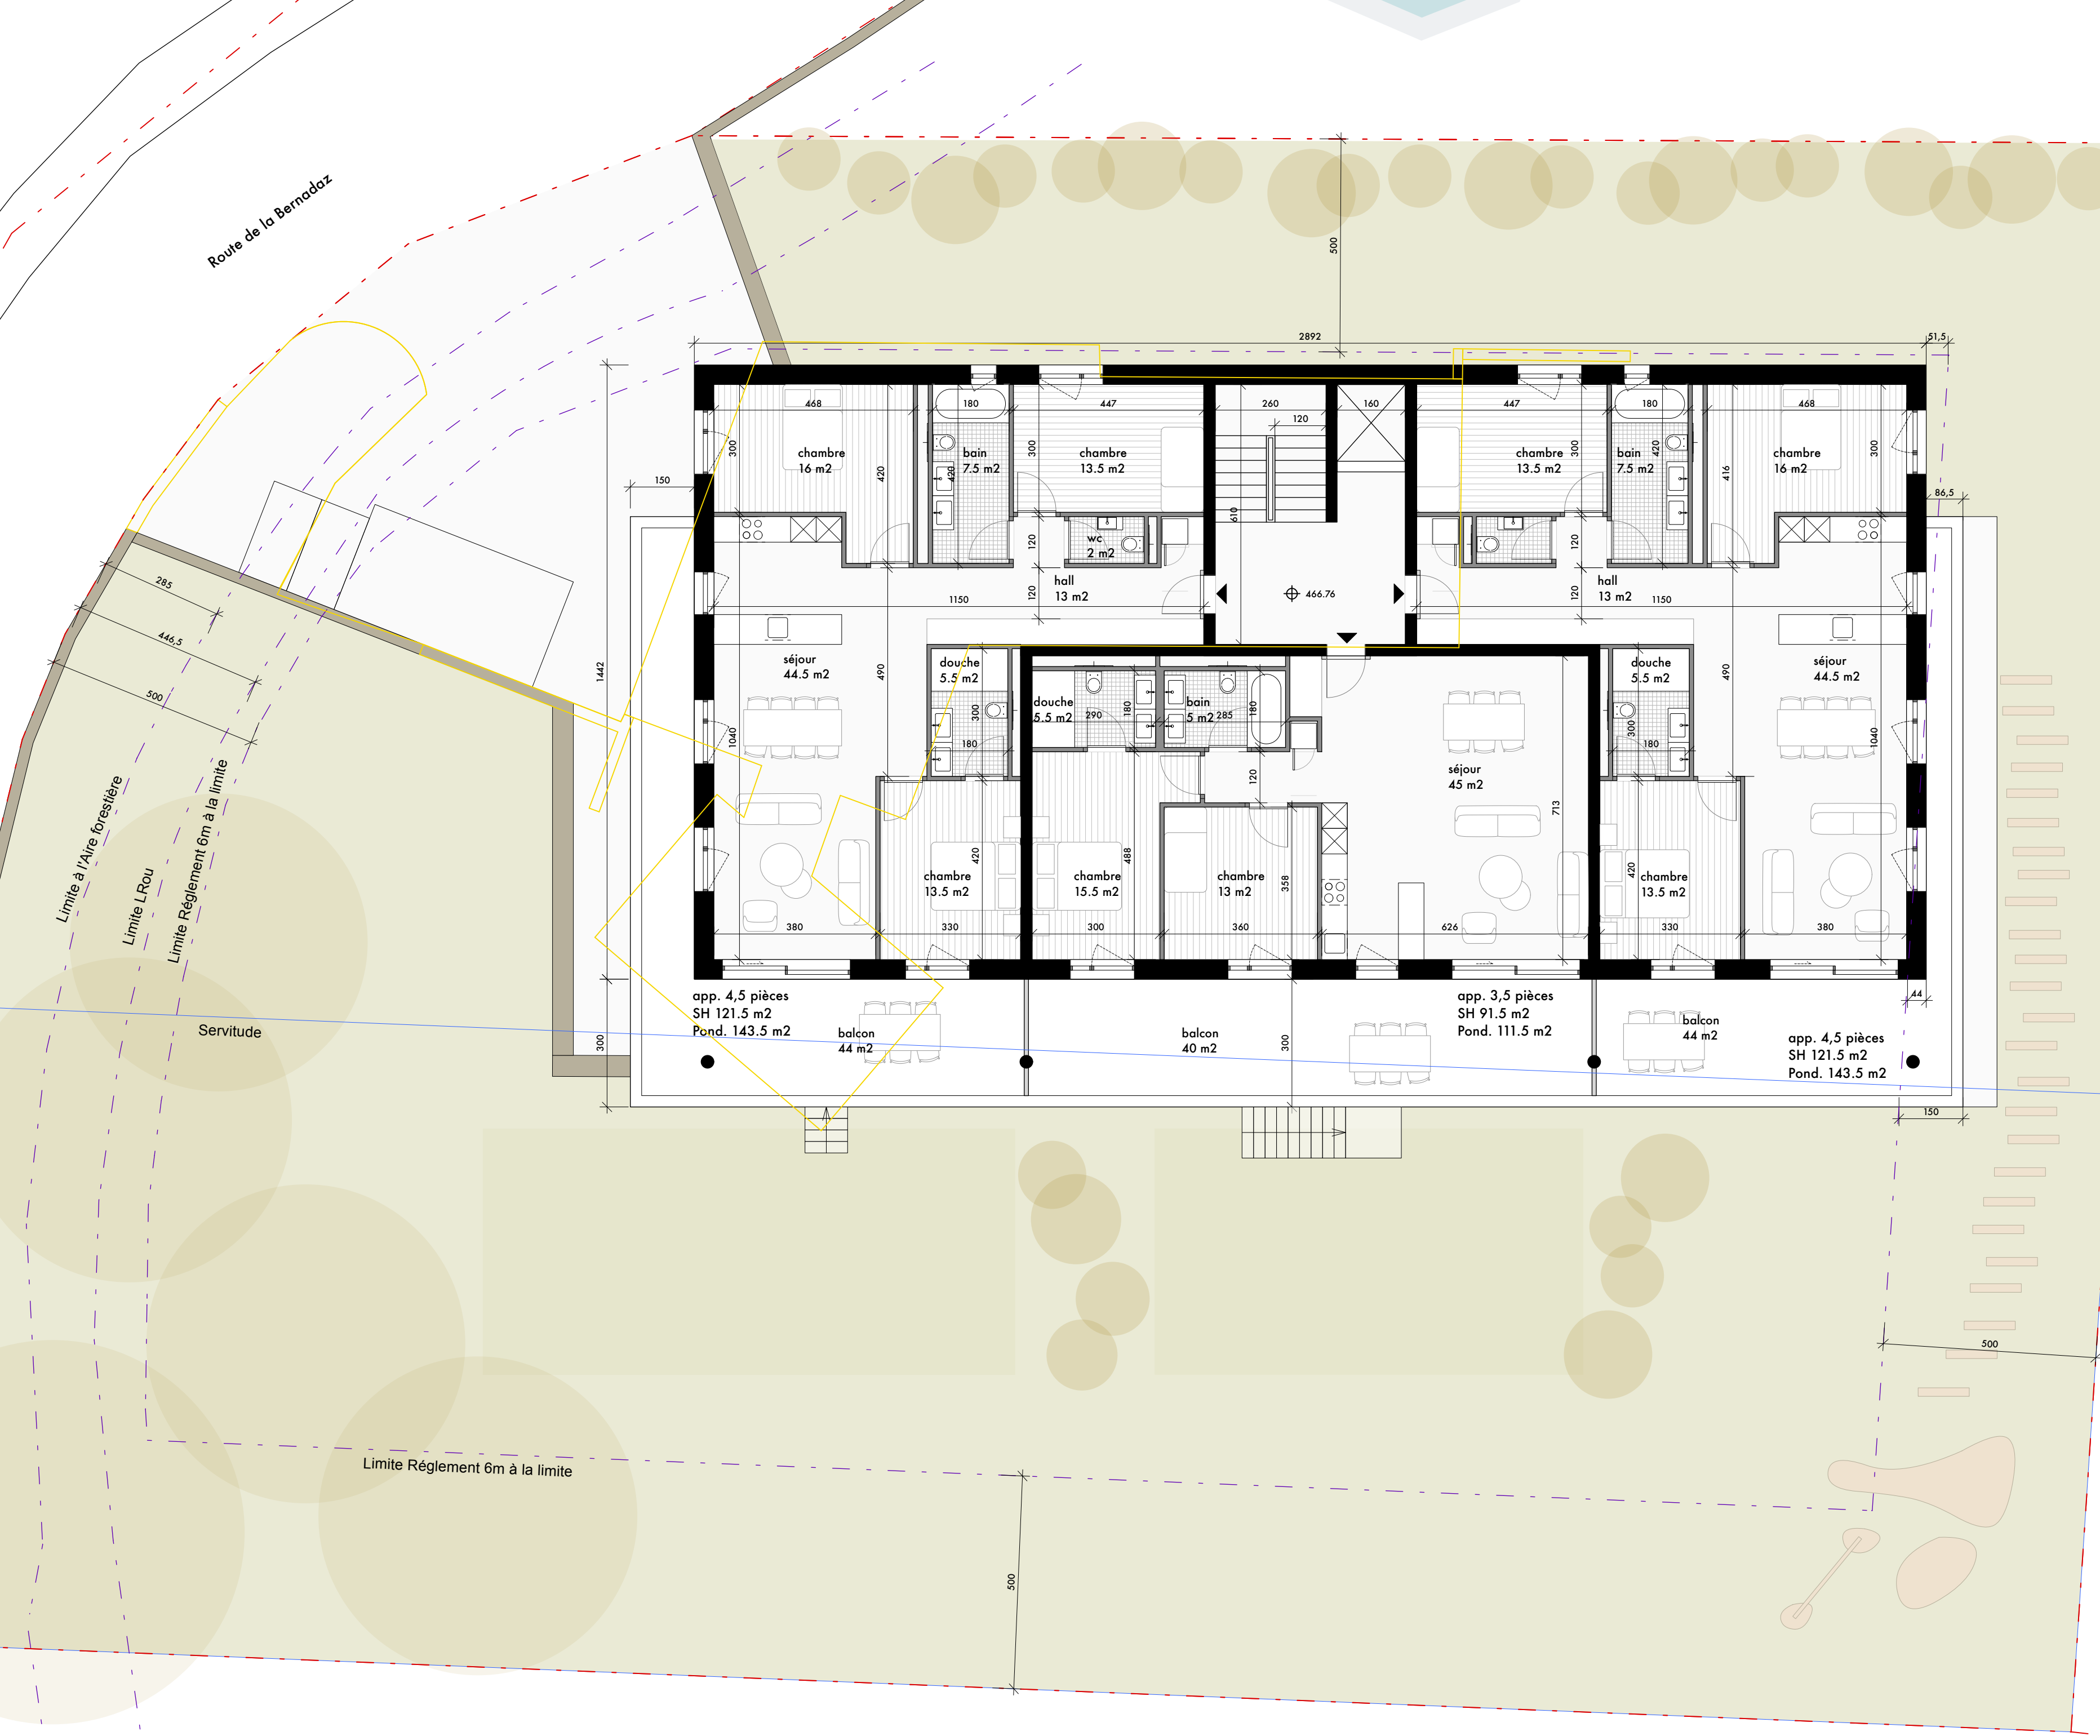

Commune de PAUDEX / PARCELLE 138
CONSTRUCTION D'UN IMMEUBLE DE HUIT LOGEMENTS,
DEMOLITION DU BATIMENT ECA 201

Rte. de la Bernadaz 20 / CH-Paudex

Phase: Demande de permis de construire

Plan: 102. Plan du 1^{er} étage

Fichier : B20-ENQU.vwx	N° CAMAC: 241207
Dessin : EH/JF	Format : A2
Date : 24.04.25	Echelle : 100 ^{ème}

Propriétaire : Isabelle et Olivier Halfon Route de la Bernadaz 20 CH-1094 Paudex	Signatures des propriétaires: Isabelle Halfon Olivier Halfon
--	---

Architecte: rivier architectes SA Jean-Lou Rivier, Architecte ETHZ / SIA Chemin des fleurettes 43 CH-1007 Lausanne info@rivierarchitectes.ch	Signature de l'architecte:
--	-----------------------------------