


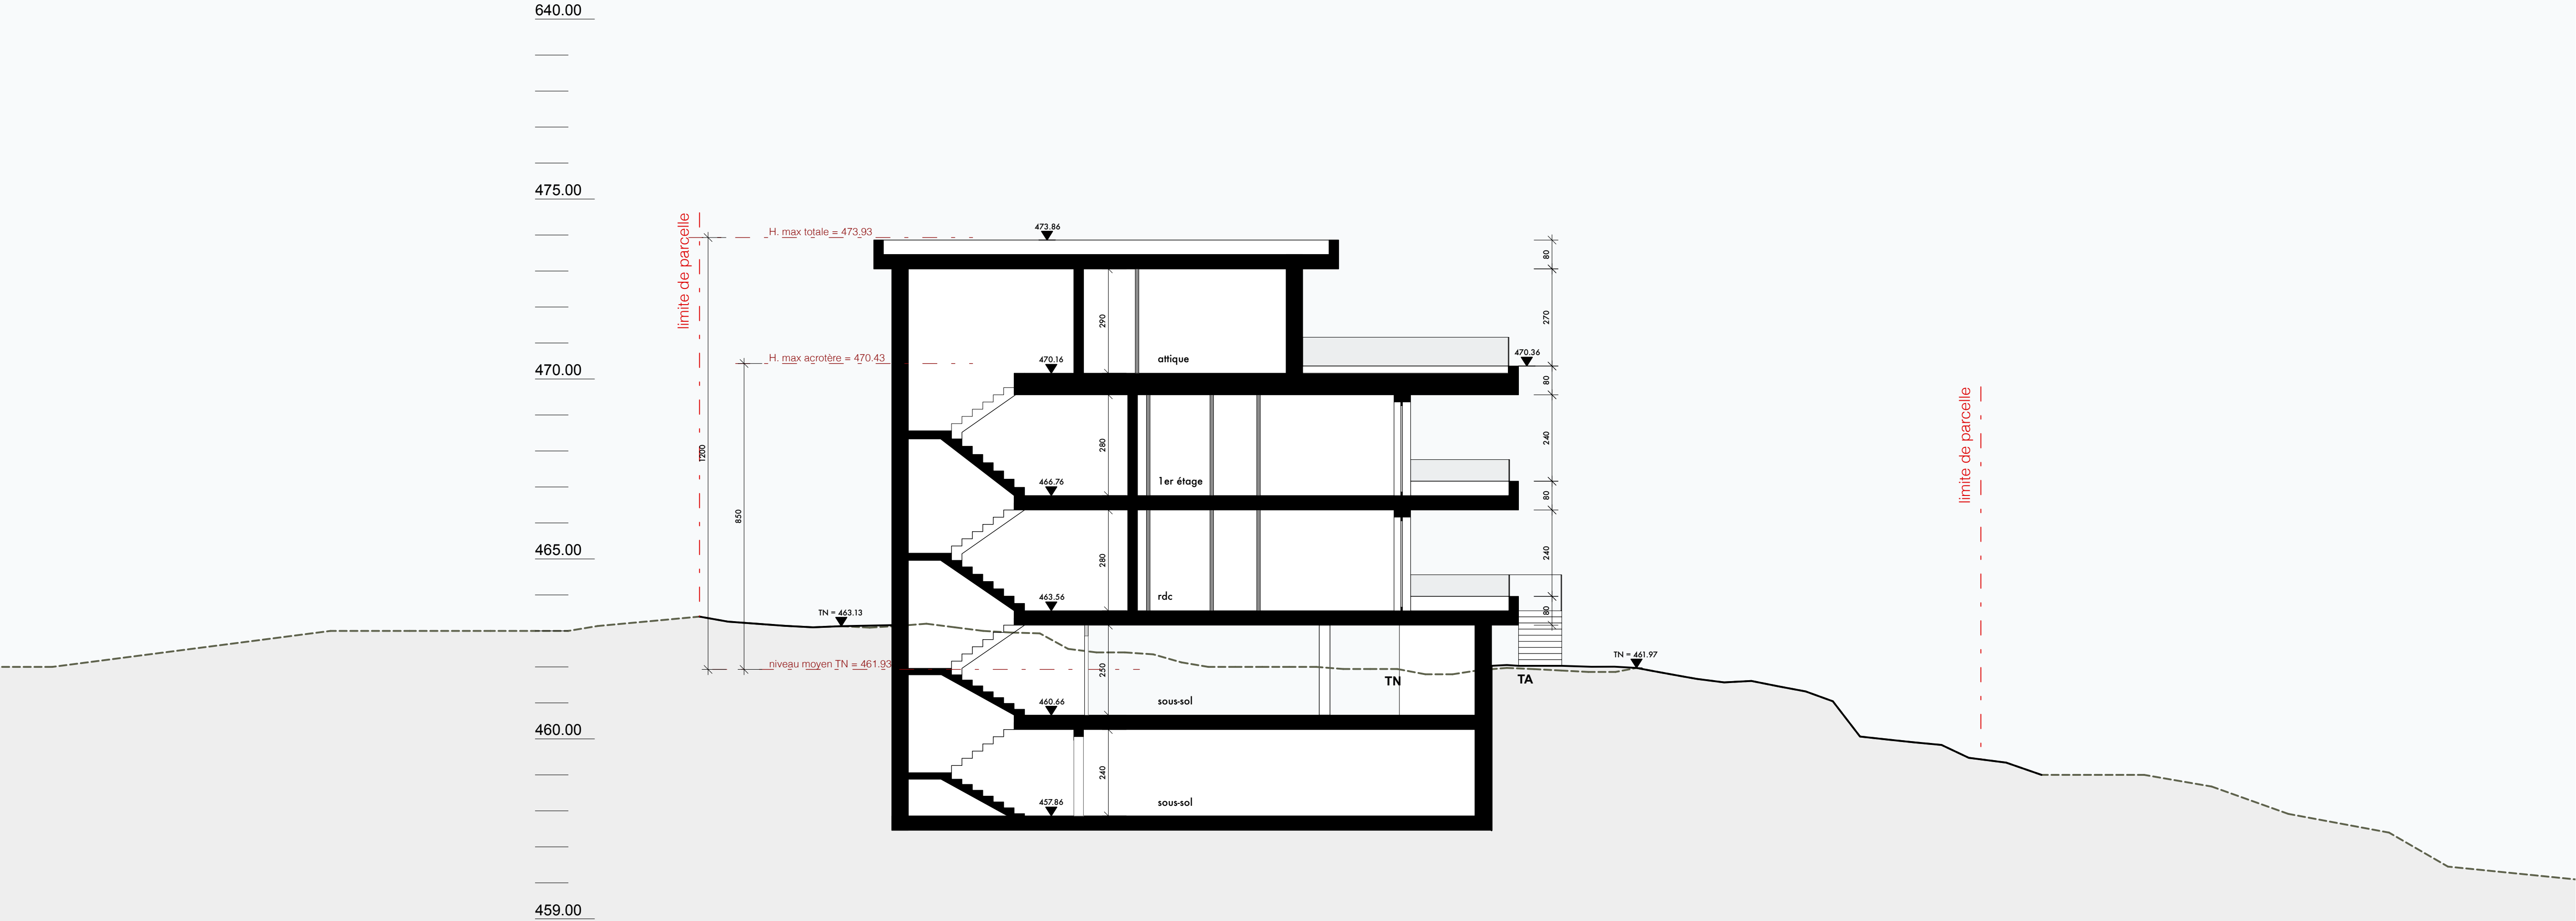

Commune de PAUDEX / PARCELLE 138 CONSTRUCTION D'UN IMMEUBLE DE HUIT LOGEMENTS, DEMOLITION DU BATIMENT ECA 201	
Rte. de la Bernadaz 20 / CH-Paudex	
Phase: Demande de permis de construire	
Plan: 110. Coupe 3	
Fichier : B20-ENQU.vwx	N° CAMAC: 241207
Dessin : EH/JF	Format : 2 x A3
Date : 24.04.25	Echelle : 100 ^{ème}
Propriétaire : Isabelle et Olivier Halfon Route de la Bernadaz 20 CH-1094 Paudex	Signatures des propriétaires: Isabelle Halfon Olivier Halfon
Architecte: rivier architectes SA Jean-Lou Rivier, Architecte ETHZ / SIA Chemin des fleurettes 43 CH-1007 Lausanne info@rivierarchitectes.ch	Signature de l'architecte: