

Commune de Paudex

MISE A L'ENQUETE

Démolition des bâtiments ECA n°17-18-B9 et projet d'un bâtiment résidentiel de 27 logements, avec 2 garages souterrains pour 50 voitures, 25 motos, 93 vélos

Parcelles n° 82 - 535
Chemin de L'Etang 1 à Paudex
Propriété de Nilou SA

Pully, le 20.10.25

Le propriétaire

L'architecte

Contenu de la planche:

Facades Nord et Est - Ech. : 1:100


1338_10 /Volumes/NewcommunEn cours/1338_PDX_NW02.4 enquête/MODIF ENQU 250826/PDX_NW_Enquete MODIF 251013.plt

Légende :

- eaux usées
- eaux claires
- eaux drainage
- limite des constructions ou alignement
- limite de propriété / parcelle
- 385.00 courbe de niveau
- 385.25 msm altitude des niveaux ou du terrain aménagé
- 384.95 msm altitude du terrain naturel aux angles des bâtiments



VUE NORD-EST

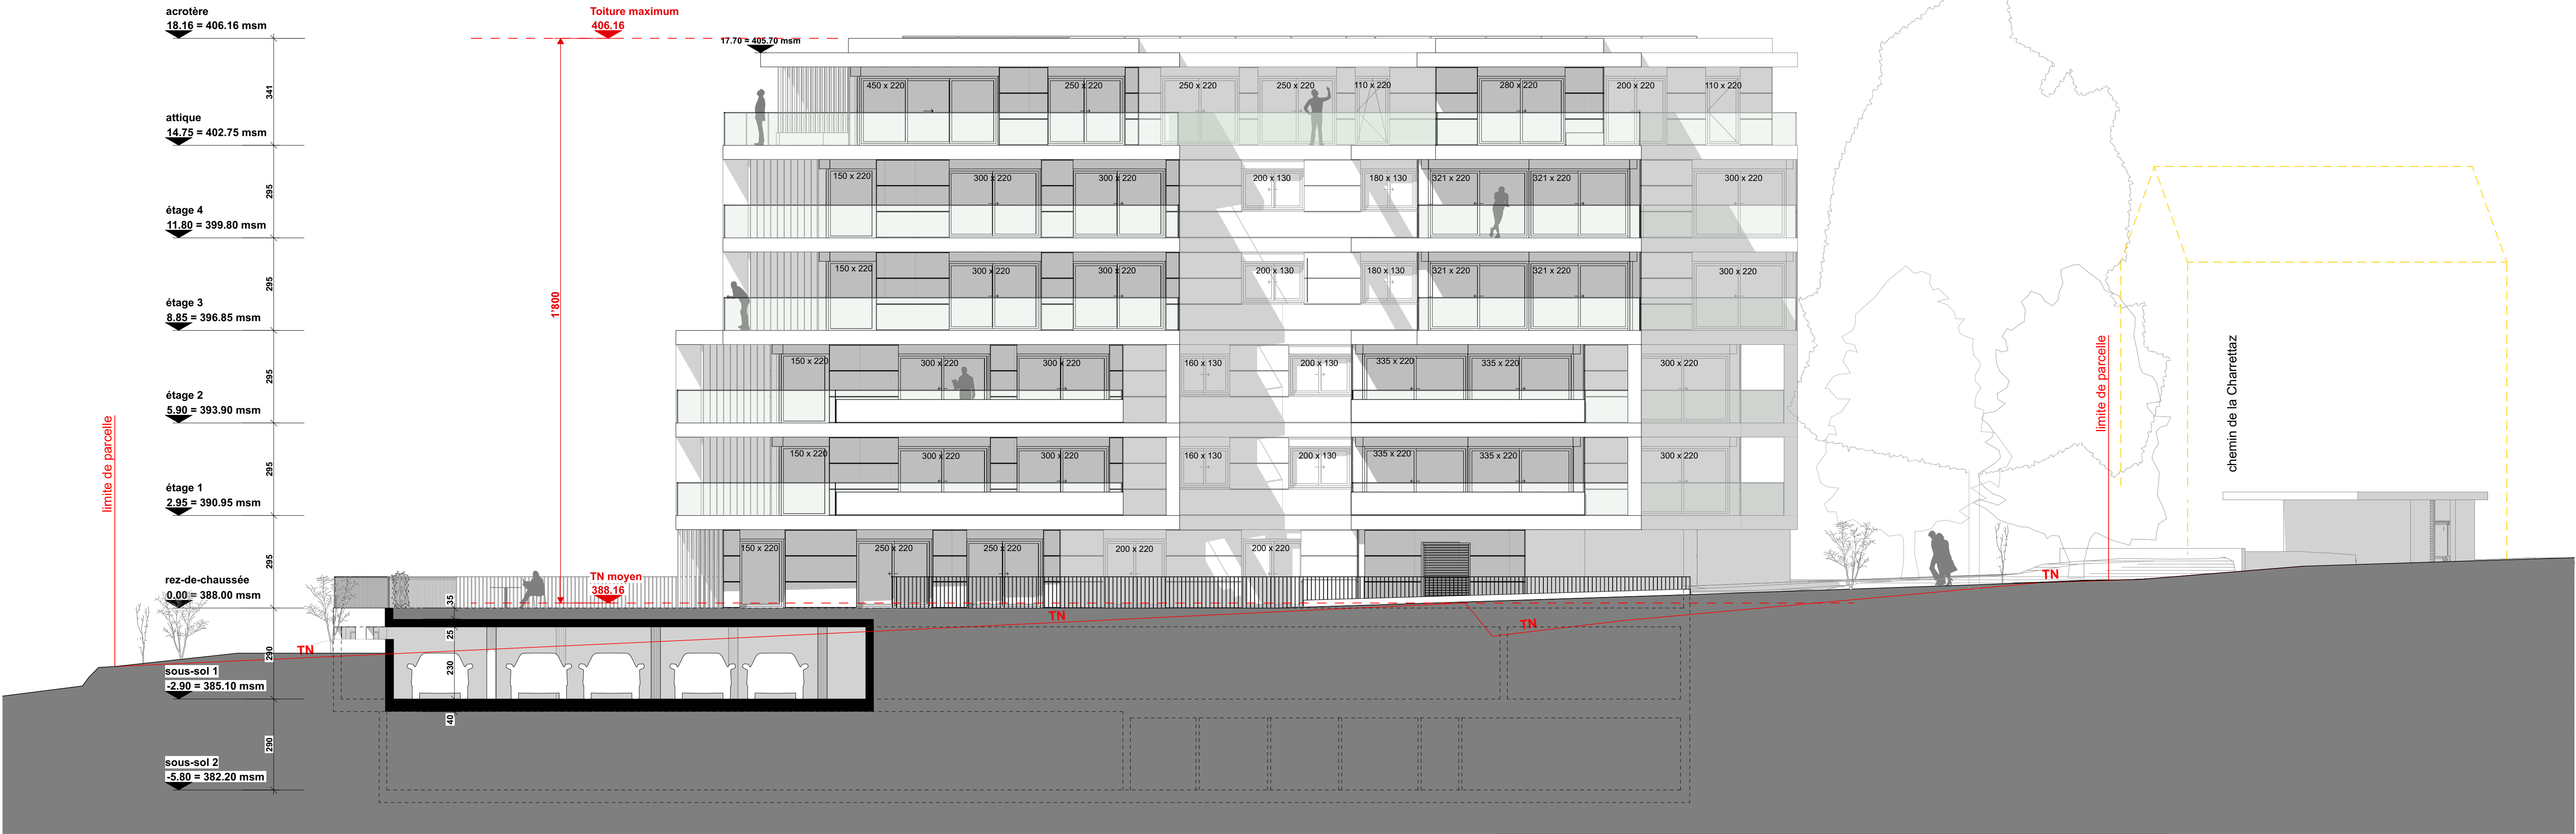

FACADE NORD

