

MAE

ENVELOPPE ET SRE

SITUATION

Architecte :

ARCHILAB SA

Commune : PAUDEX
NPA / Localité : 1094
Parcelle : 82
Adresse : CHEMIN DE L'ETANG

N° de projet : 588
Date : 23.05.2025
Date de modification : 29.10.2025
CFC :

Dessinateur : TMO
Check : ERO
Format : A2
Echelle : 1/200



LEGENDE
Surfaces enveloppe

- | | |
|---|---------------------------|
|  | ENVELOPPE THERMIQUE |
|  | SRE |
|  | SOL CONTRE EXTERIEUR |
|  | SOL CONTRE NON-CHAUFFE |
|  | SOL CONTRE TERRE |
|  | TOITURE |
|  | MUR CONTRE NON-CHAUFFE |
|  | MUR EXTERIEUR 1 |
|  | PLAFOND CONTRE EXTERIEUR |
|  | CAISSON STORE |
|  | MUR ENTERRE A PLUS DE 2 M |
|  | PONT THERMIQUE |

NORWOOD - PADEX

MAE

ENVELOPPE & SRE

1ER ET 2E SOUS-SOL


Architecte :

ARCHILAB SA

Commune : PADEX
NPA / Localité : 1094
Parcelle : 82
Adresse : CHEMIN DE L'ETANG


N° de projet : 588
Date : 23.06.2025
Date de modification : 29.10.2025
CFC :

Dessinateur : TMO
Check : ERO
Format : A2
Echelle : 1 / 150

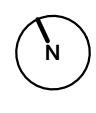

LEGENDE
Surfaces enveloppe

- ENVELOPPE THERMIQUE
- SRE
- SOL CONTRE EXTERIEUR
- SOL CONTRE NON-CHAUFFE
- SOL CONTRE TERRE
- TOITURE
- MUR CONTRE NON-CHAUFFE
- MUR EXTERIEUR 1
- PLAFOND CONTRE EXTERIEUR
- CAISSON STORE
- MUR ENTERRE A PLUS DE 2 M
- PONT THERMIQUE

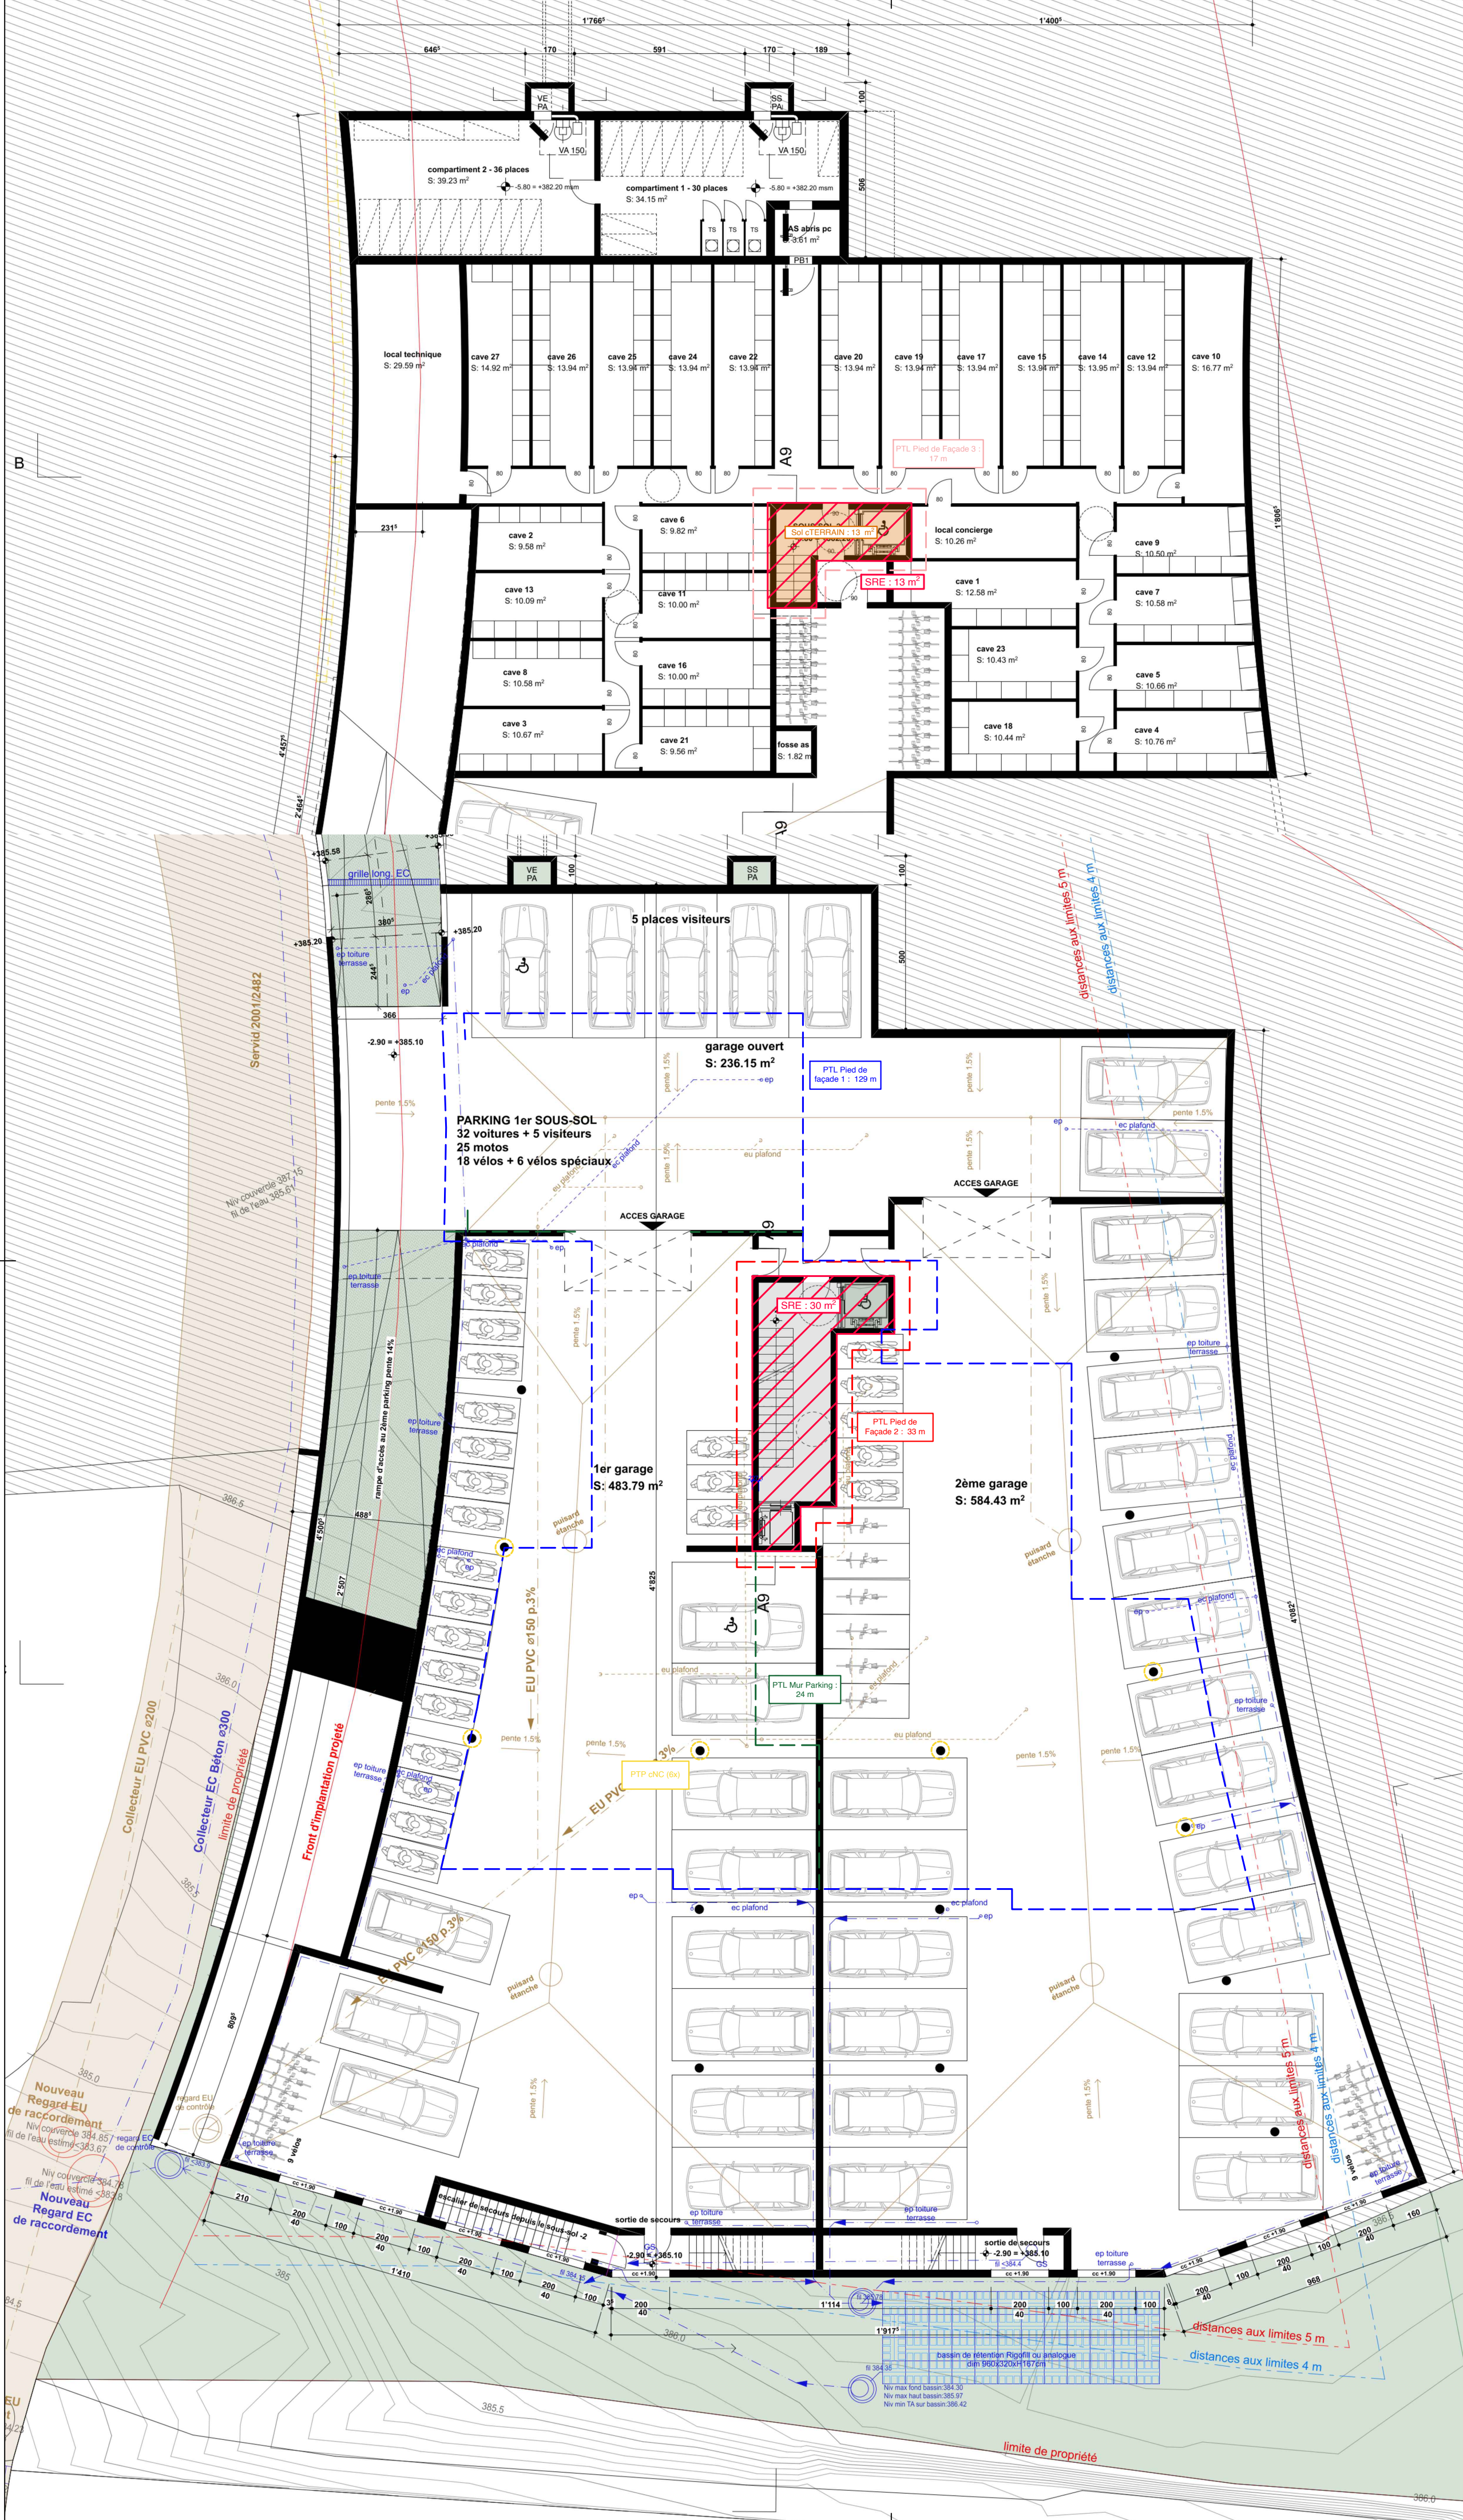

NORWOOD - PADEX

MAE

ENVELOPPE & SRE

REZ-DE-CHAUSSEE

Architecte :

ARCHILAB SA

Commune : PADEX

NPA / Localité : 1094

Parcelle : 82

Adresse : CHEMIN DE L'ETANG

N° de projet : 588

Date : 23.06.2025

Date de modification : 29.10.2025

CFC : -

Dessinateur : TMO

Check : ERO


Format : A2

Echelle : 1 / 100



LEGENDE
Surfaces enveloppe

- ENVELOPPE THERMIQUE
- SRE
- SOL CONTRE EXTERIEUR
- SOL CONTRE NON-CHAUFFE
- SOL CONTRE TERRE
- TOITURE
- MUR CONTRE NON-CHAUFFE
- MUR EXTERIEUR 1
- PLAFOND CONTRE EXTERIEUR
- CAISSON STORE
- MUR ENTERRE A PLUS DE 2 M
- PONT THERMIQUE

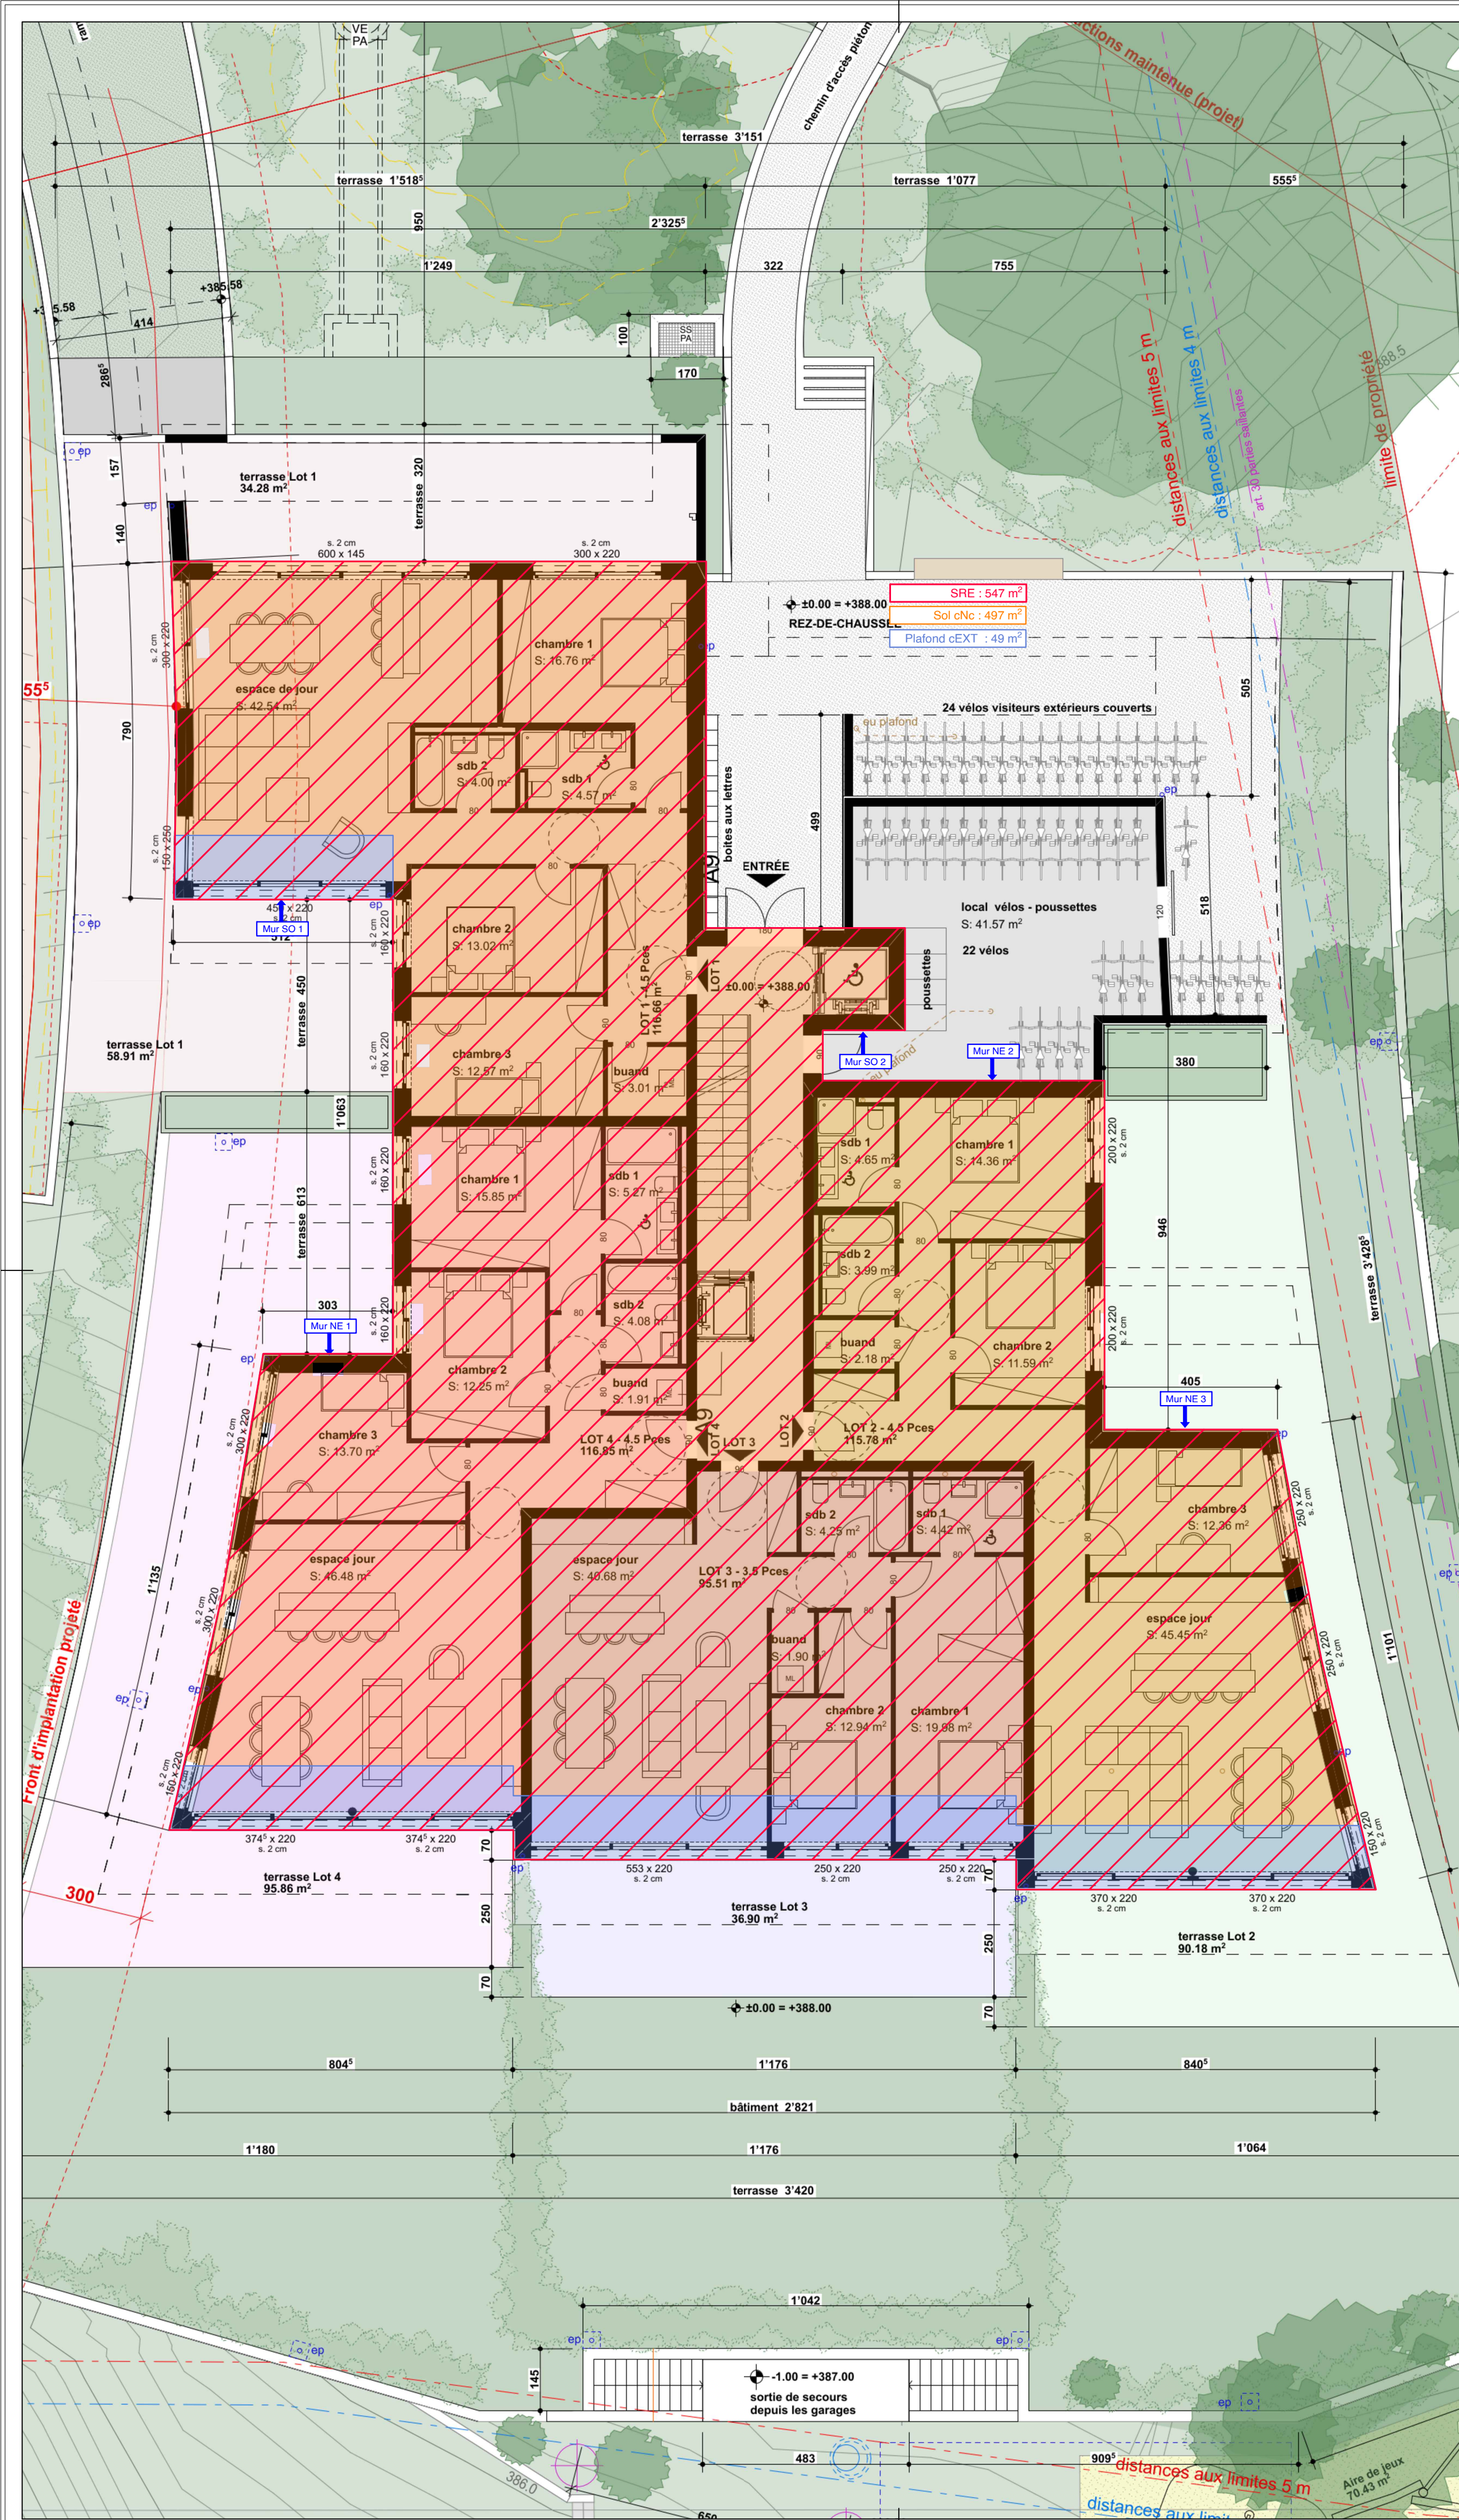

NORWOOD - PADEX

MAE

ENVELOPPE & SRE

1ER ETAGE

Architecte :

ARCHILAB SA

Commune : PADEX

NPA / Localité : 1094

Parcelle : 82

Adresse : CHEMIN DE L'ETANG

N° de projet : 588

Date : 23.06.2025

Date de modification : 29.10.2025

CFC : -

Dessinateur : TMO

Check : ERO


Format : A2

Echelle : 1 / 100



LEGENDE
Surfaces enveloppe

-  ENVELOPPE THERMIQUE
-  SRE
-  SOL CONTRE EXTERIEUR
-  SOL CONTRE NON-CHAUFFE
-  SOL CONTRE TERRE
-  TOITURE
-  MUR CONTRE NON-CHAUFFE
-  MUR EXTERIEUR 1
-  PLAFOND CONTRE EXTERIEUR
-  CAISSON STORE
-  MUR ENTERRE A PLUS DE 2 M
-  PONT THERMIQUE

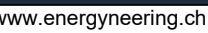

MAE

ENVELOPPE & SRE

2E ETAGE

Architecte :

ARCHILAB SA

Commune : PAUDEX

NPA / Localité : 1094

Parcelle : 82

Adresse : CHEMIN DE L'ETANG

N° de projet : 588

Date : 23.06.2025

Date de modification : 29.10.2025

CFC :

Dessinateur : TMC

Check : ERC

Format : A2

Echelle : 1 / 100



LEGENDE

Surfaces enveloppe



ENVELOPPE THERMIQUE



SOL CONTRE EXTERIEUR



SOL CONTRE NON-CHAUFFE



SOL CONTRE TERRE



TOITURE



MUR CONTRE NON-CHAUFFE



MUR EXTERIEUR 1





PLAFOND CONTRE EXTERIEUR

CAISSON STOR



MUR ENTERRE A

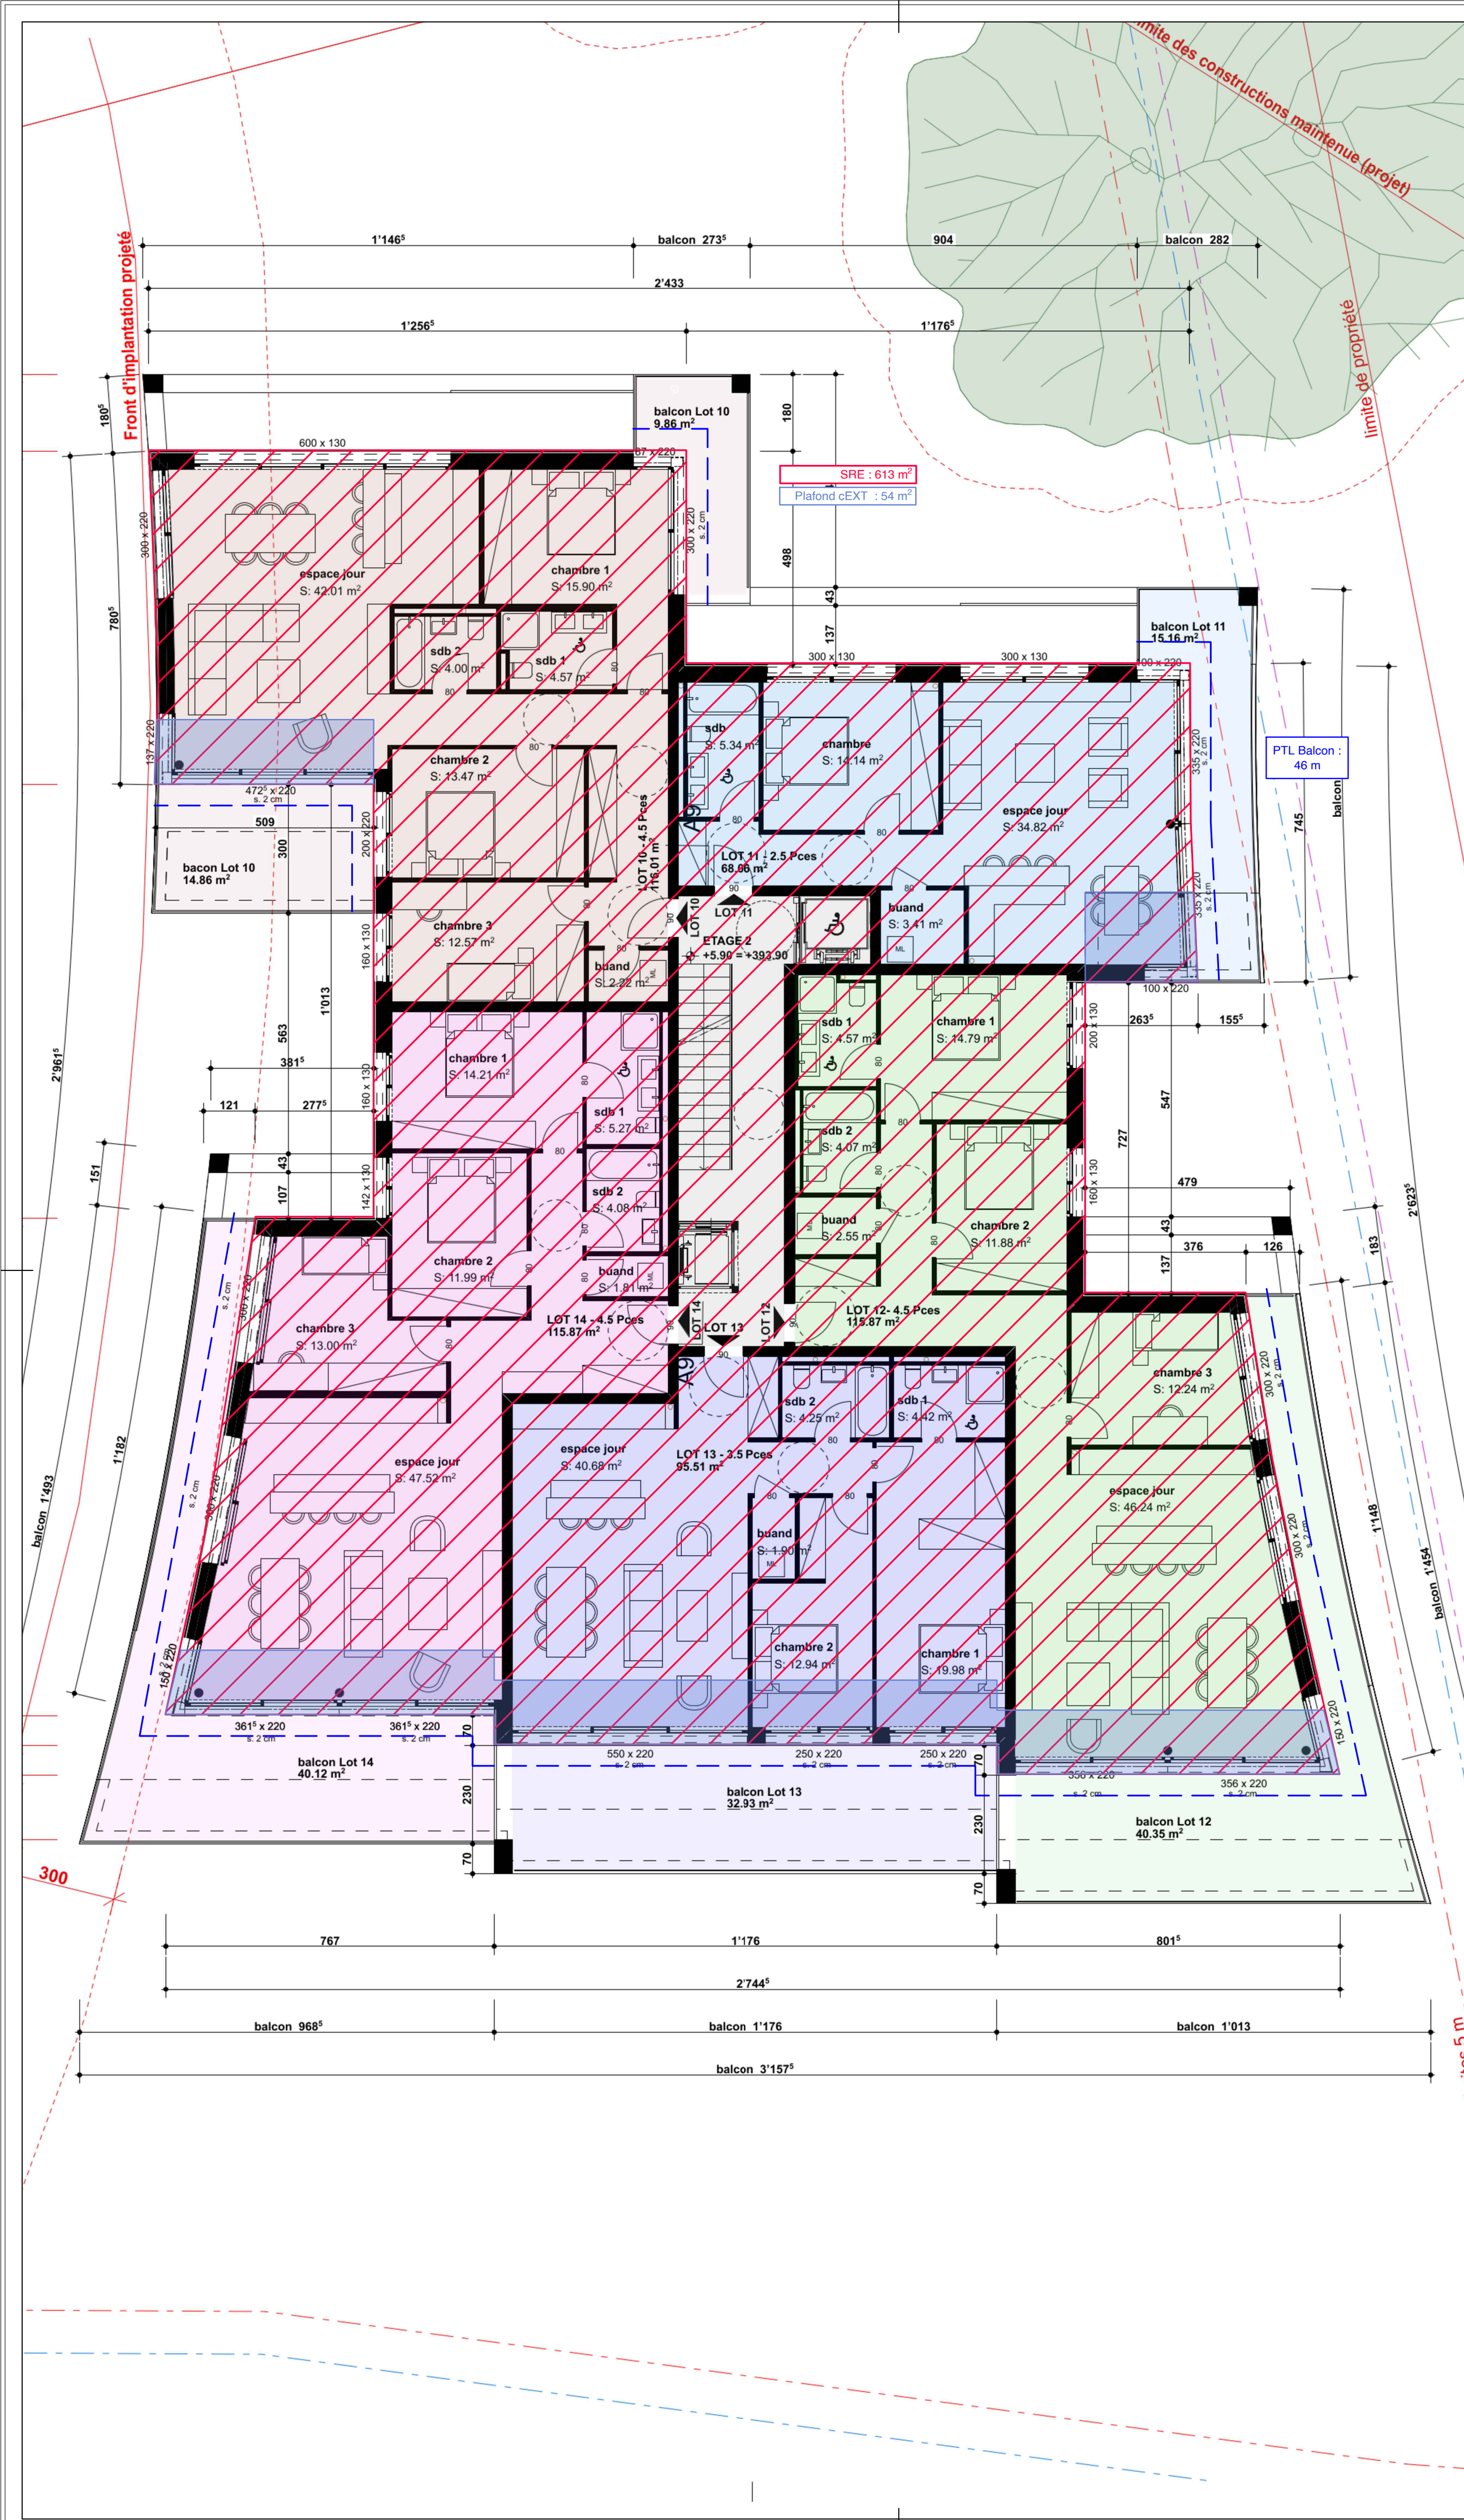

 


MAE

3E ETAGE

ARCHILAB SA

Dessinateur :	TMO
Check :	ERO
Format :	A2
Echelle :	1 / 100



 

MAE

4E ETAGE

Architecte :

ARCHILAB SA

N° de projet :	588
Date :	23.06.2025
Date de modification :	29.10.2025
CFC :	-

Dessinateur :	TMO
Check :	ERO
Format :	A2
Echelle :	1 / 100



- | | |
|---|---------------------------|
|  | ENVELOPPE THERMIQUE |
|  | SRE |
|  | SOL CONTRE EXTERIEUR |
|  | SOL CONTRE NON-CHAUFFE |
|  | SOL CONTRE TERRE |
|  | TOITURE |
|  | MUR CONTRE NON-CHAUFFE |
|  | MUR EXTERIEUR 1 |
|  | PLAFOND CONTRE EXTERIEUR |
|  | CAISSON STORE |
| | MUR ENTERRE A PLUS DE 2 M |
| | PONT THERMIQUE |

NORWOOD - PAUDEX

MAE

ENVELOPPE & SRE

ATTIQUE

Architecte :

ARCHILAB SA

Commune : PAUDEX

NPA / Localité : 1094

Parcelle : 82

Adresse : CHEMIN DE L'ETANG

N° de projet : 588

Date : 23.06.2025

Date de modification : 29.10.2025

CFC : -

Dessinateur : TMO

Check : ERO


Format : A2

Echelle : 1 / 100



LEGENDE
Surfaces enveloppe

-  ENVELOPPE THERMIQUE
-  SRE
-  SOL CONTRE EXTERIEUR
-  SOL CONTRE NON-CHAUFFE
-  SOL CONTRE TERRE
-  TOITURE
-  MUR CONTRE NON-CHAUFFE
-  MUR EXTERIEUR 1
-  PLAFOND CONTRE EXTERIEUR
-  CAISSON STORE
-  MUR ENTERE A PLUS DE 2 M
-  PONT THERMIQUE

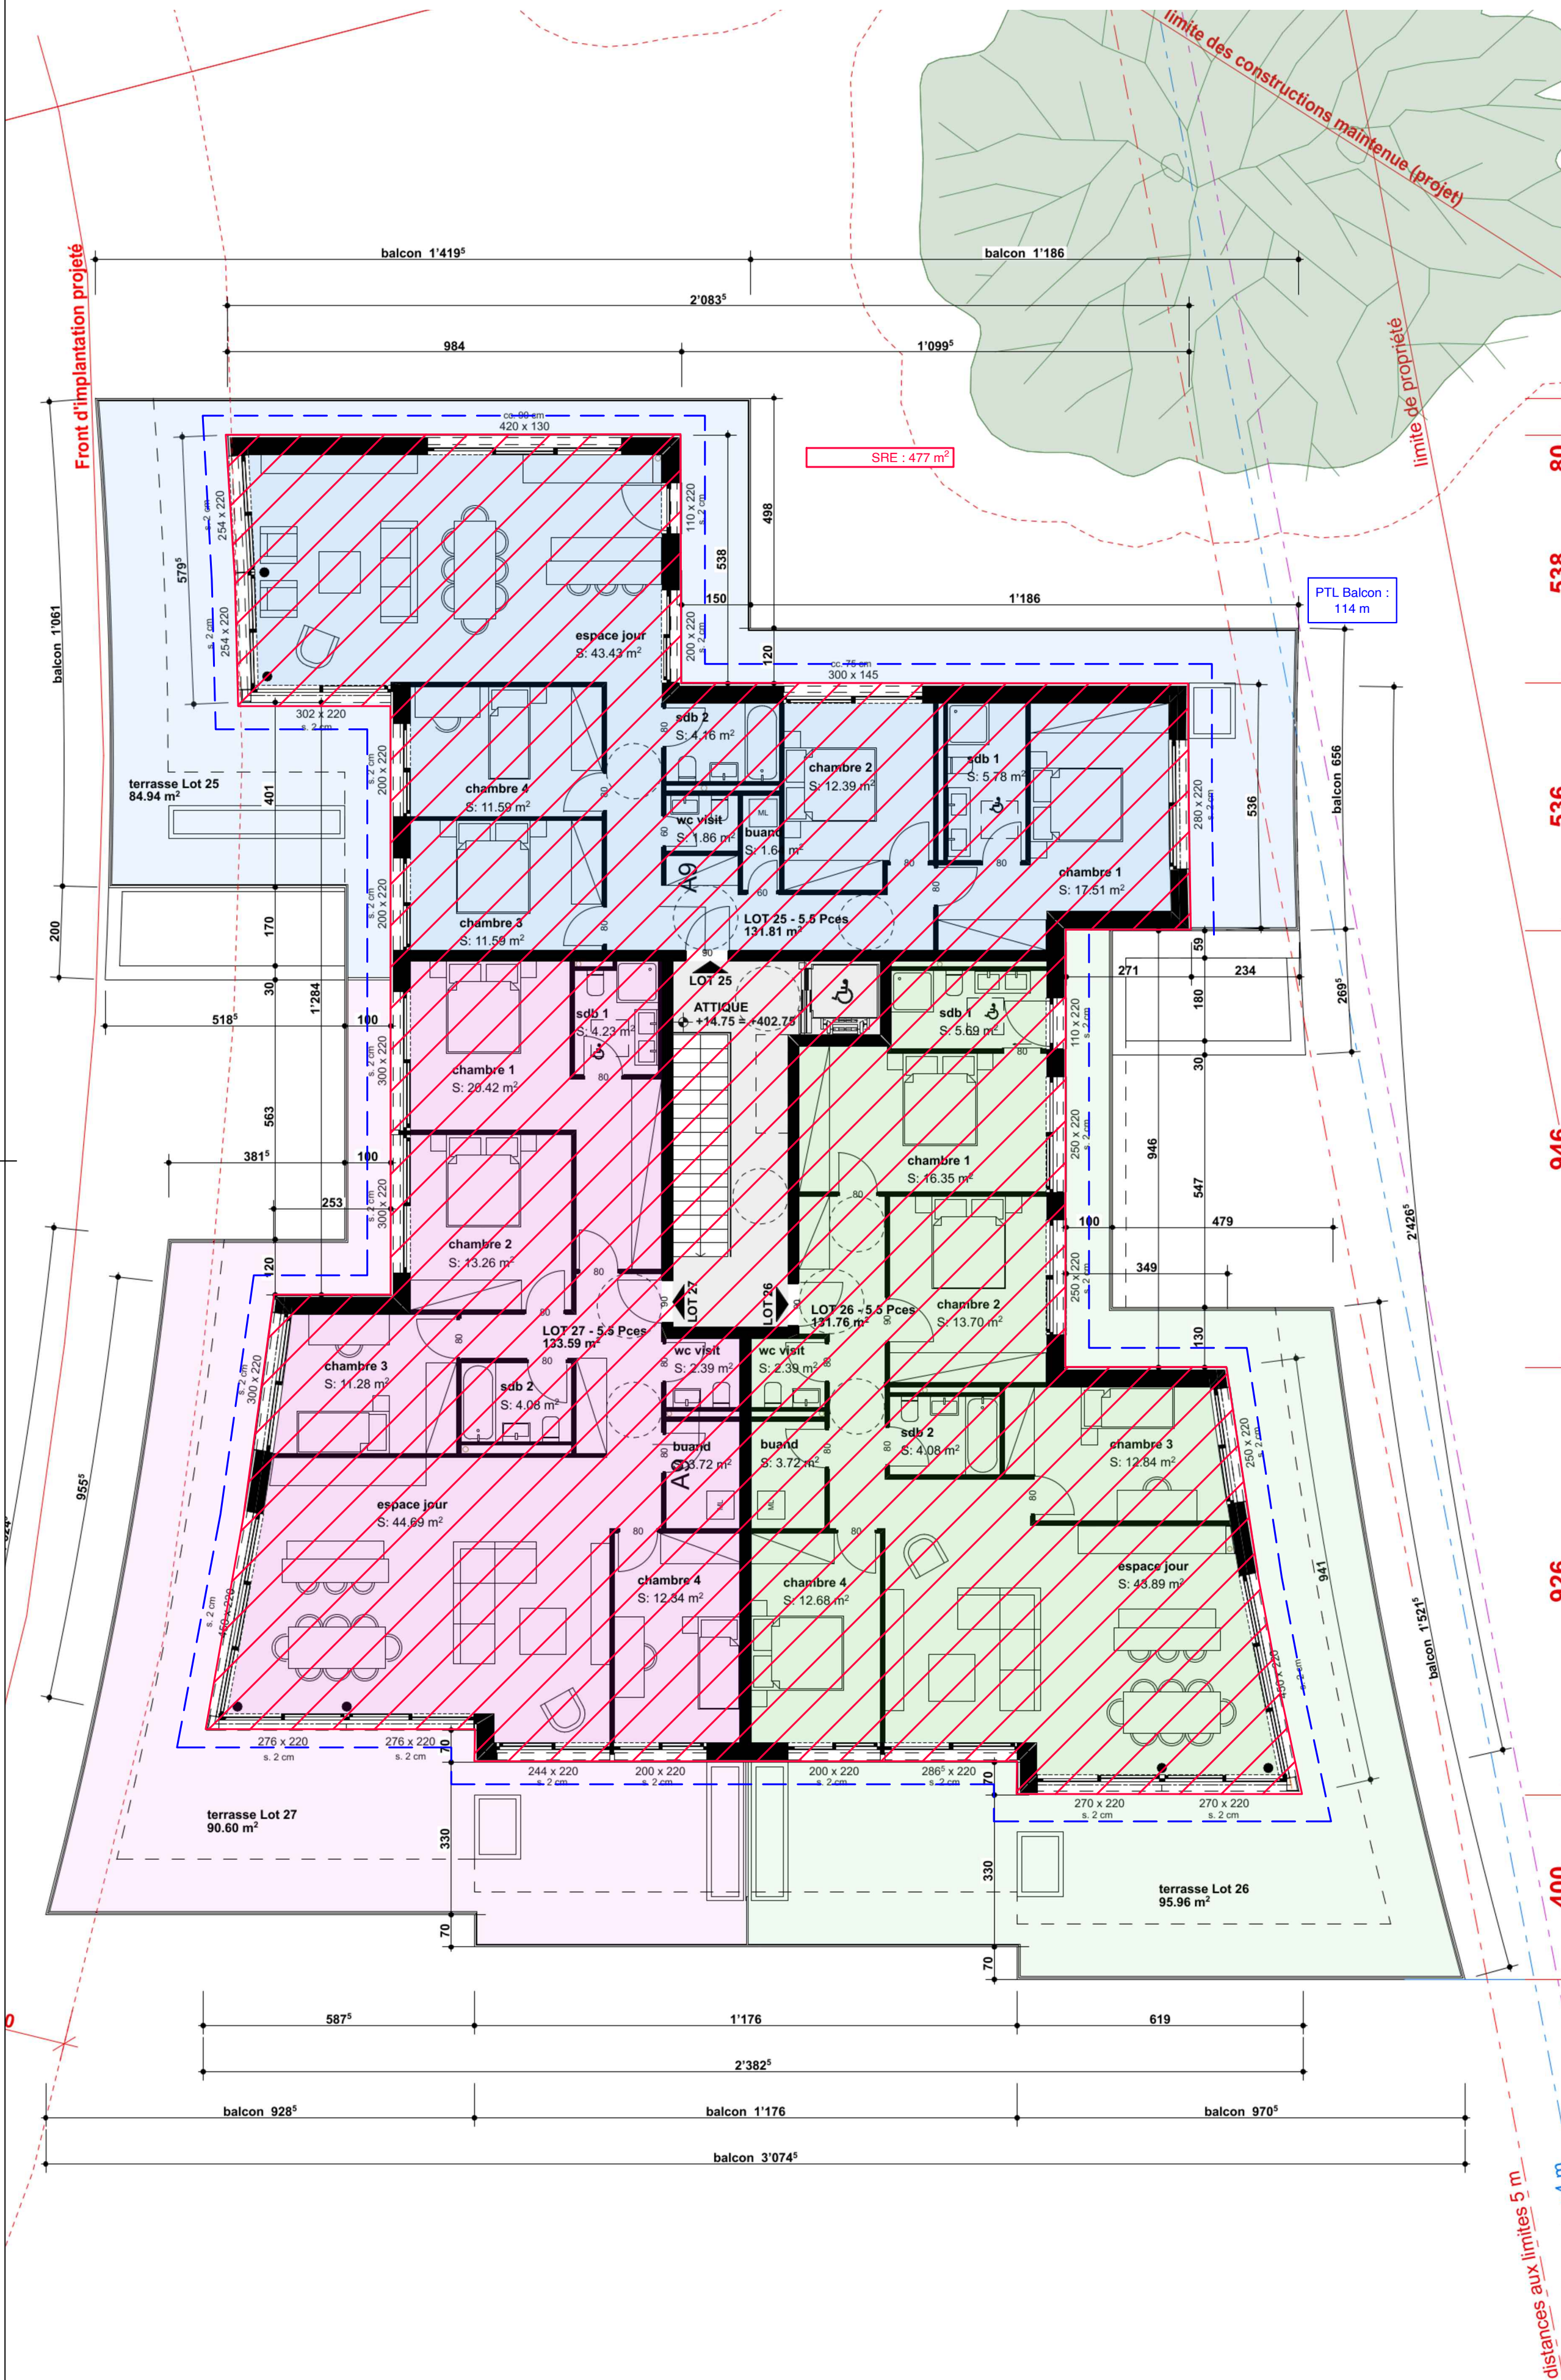

NORWOOD - PAUDEX

MAE

ENVELOPPE & SRE

TOITURE

Architecte :

ARCHILAB SA

Commune : PAUDEX

NPA / Localité : 1094

Parcelle : 82

Adresse : CHEMIN DE L'ETANG

N° de projet : 588

Date : 23.06.2025

Date de modification : 29.10.2025

CFC : -

Dessinateur : TMO

Check : ERO


Format : A2

Echelle : 1 / 100



LEGENDE
Surfaces enveloppe

- ENVELOPPE THERMIQUE
- SRE
- SOL CONTRE EXTERIEUR
- SOL CONTRE NON-CHAUFFE
- SOL CONTRE TERRE
- TOITURE
- MUR CONTRE NON-CHAUFFE
- MUR EXTERIEUR 1
- PLAFOND CONTRE EXTERIEUR
- CAISSON STORE
- MUR ENTERRE A PLUS DE 2 M
- PONT THERMIQUE

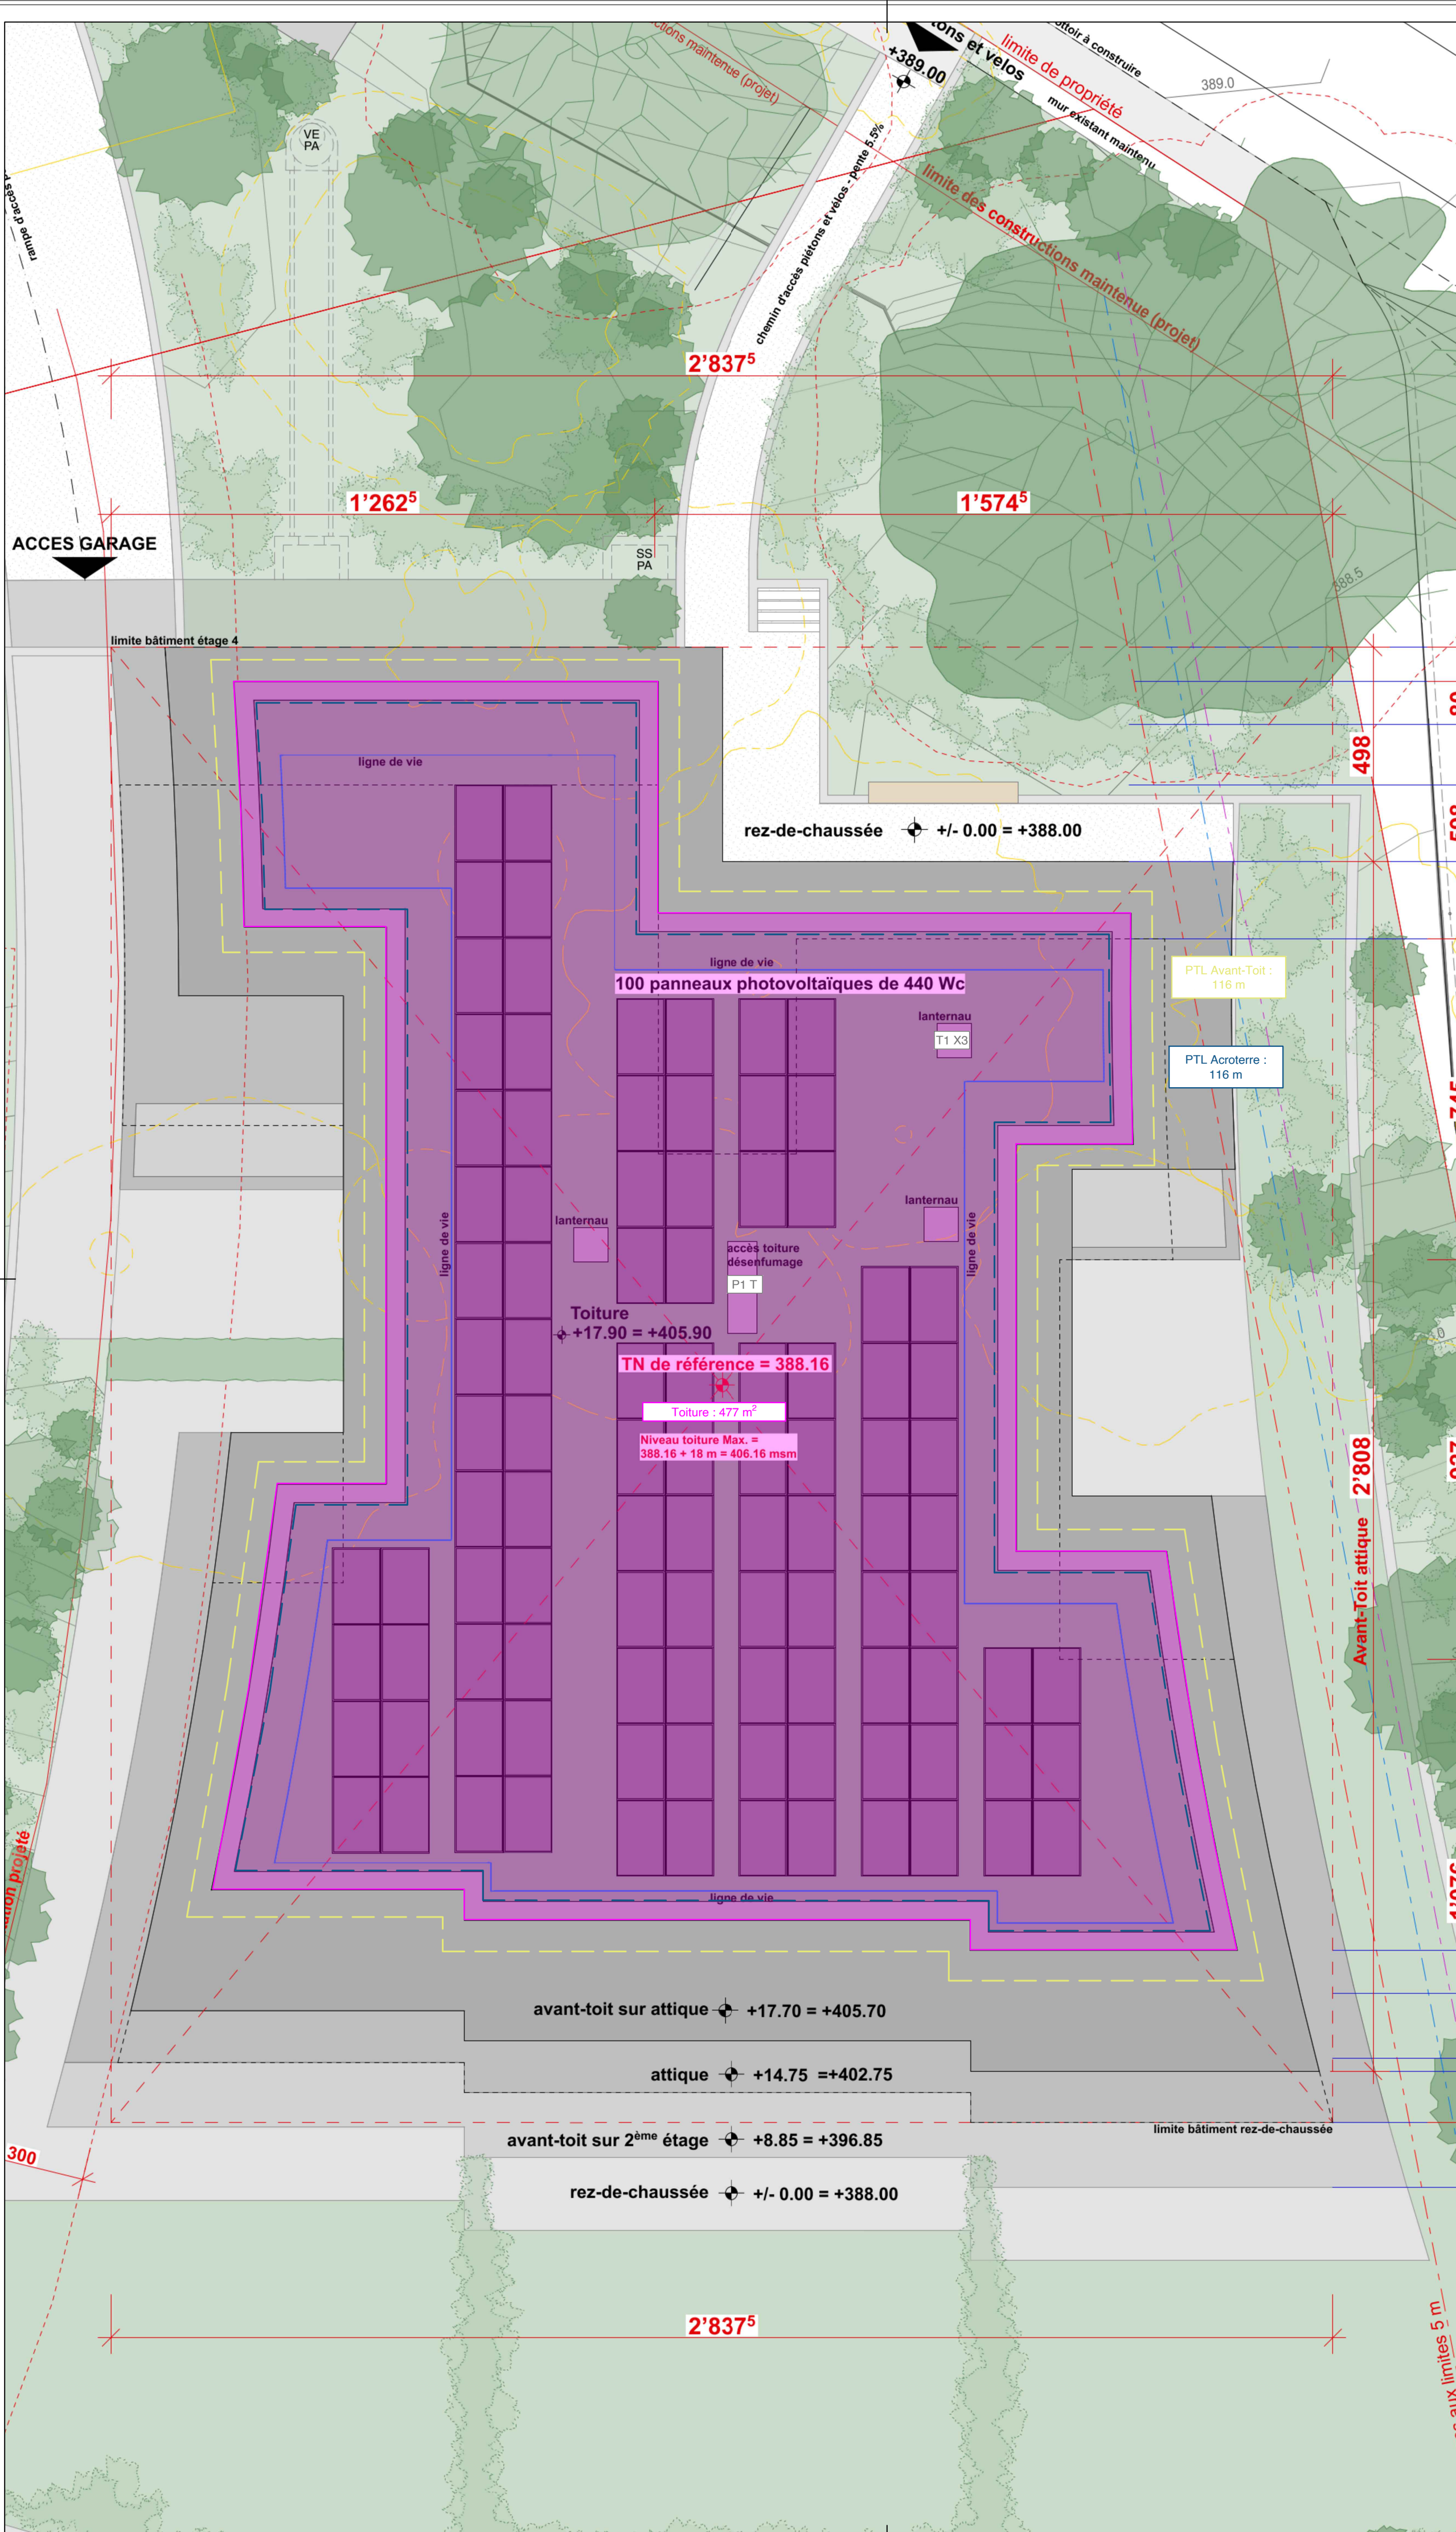

NORWOOD - PAUDEX

MAE

ENVELOPPE & SRE

FACADE SUD-OUEST

Architecte :

ARCHILAB SA


Commune : PAUDEX
NPA / Localité : 1094
Parcelle : 82
Adresse : CHEMIN DE L'ETANG

N° de projet : 588
Date : 23.06.2025
Date de modification : 29.10.2025
CFC : -

Dessinateur : TMO
Check : ERO
Format : A2
Echelle : 1 / 100

LEGENDE
Surfaces envelope

- ENVELOPPE THERMIQUE
- SRE
- SOL CONTRE EXTERIEUR
- SOL CONTRE NON-CHAUFFE
- SOL CONTRE TERRE
- TOITURE
- MUR CONTRE NON-CHAUFFE
- MUR EXTERIEUR 1
- PLAFOND CONTRE EXTERIEUR
- CAISSON STORE
- MUR ENTERRE A PLUS DE 2 M

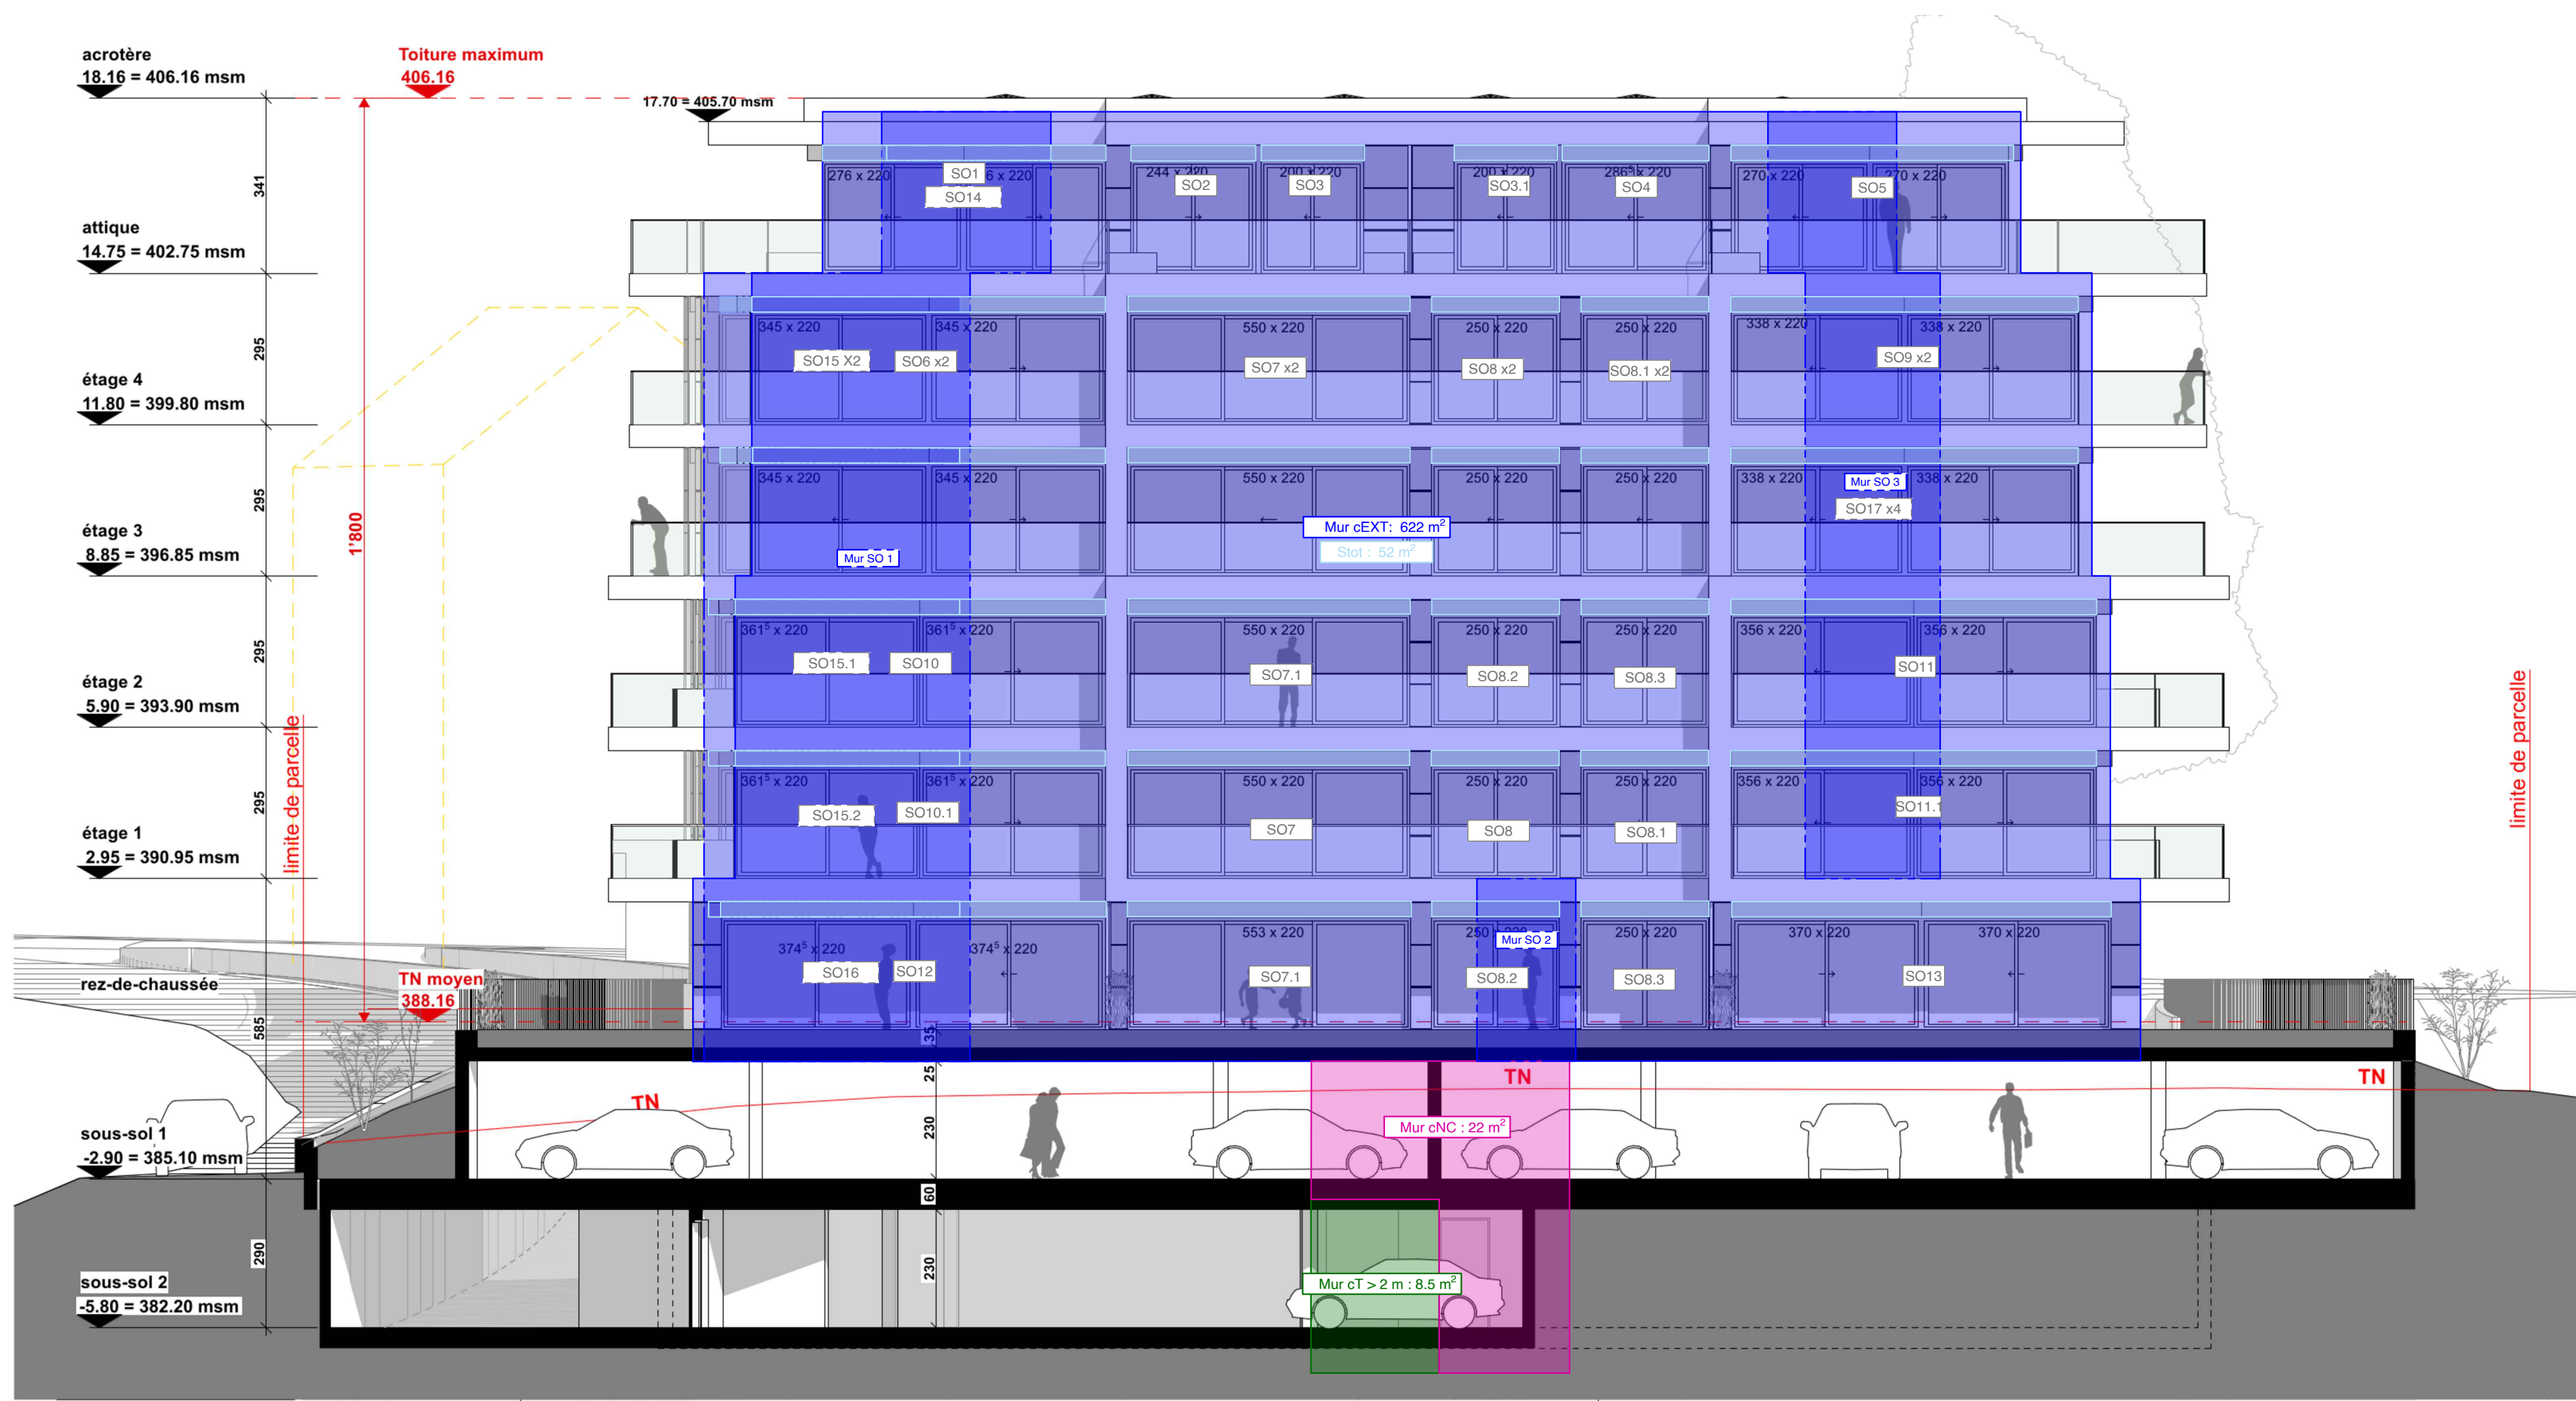

NORWOOD - PAUDEX

MAE

ENVELOPPE & SRE

FACADE NORD-EST

Architecte :

ARCHILAB SA


Commune :	PAUDEX
NPA / Localité :	1094
Parcelle :	82
Adresse :	CHEMIN DE L'ETANG

N° de projet :	588
Date :	23.06.2025
Date de modification :	29.10.2025
CFC :	-

Dessinateur :	TMO
Check :	ERO
Format :	A2
Echelle :	1 / 100

LEGENDE
Surfaces enveloppe

-  ENVELOPPE THERMIQUE
-  SRE
-  SOL CONTRE EXTERIEUR
-  SOL CONTRE NON-CHAUFFE
-  SOL CONTRE TERRE
-  TOITURE
-  MUR CONTRE NON-CHAUFFE
-  MUR EXTERIEUR 1
-  PLAFOND CONTRE EXTERIEUR
-  CAISSON STORE
-  MUR ENTERRE A PLUS DE 2 M

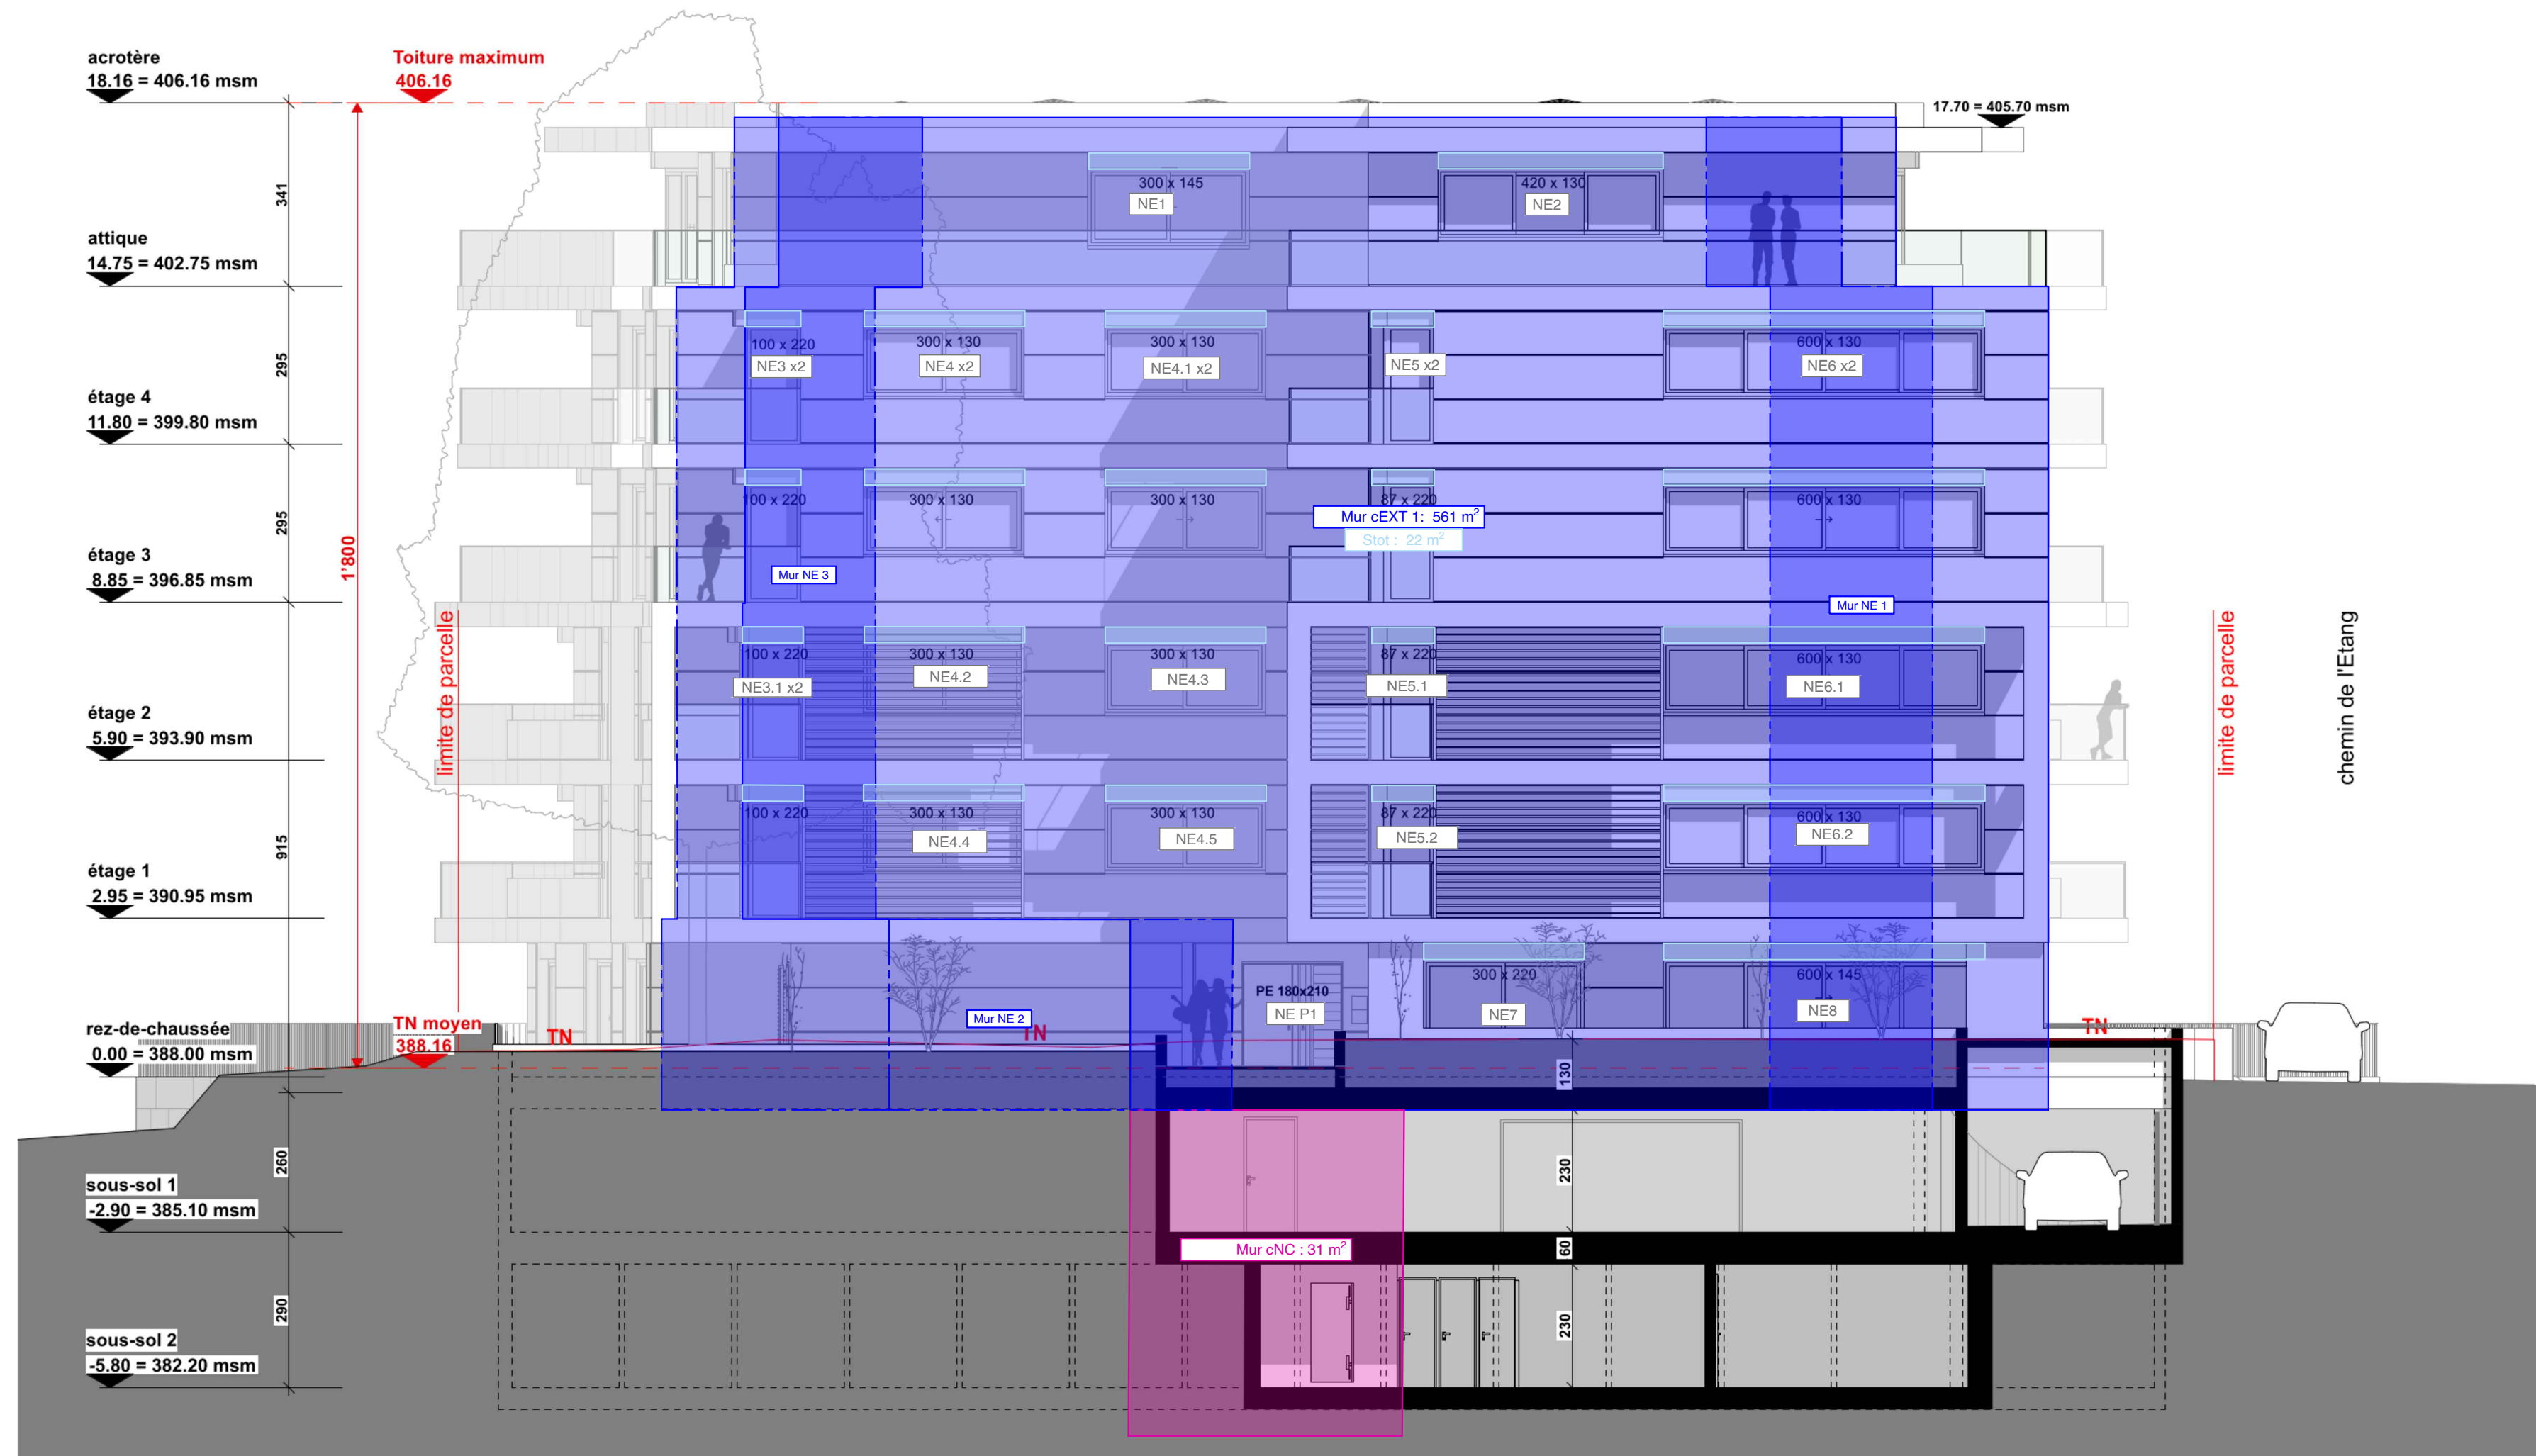

NORWOOD - PADEX

MAE

ENVELOPPE & SRE

FACADE NORD-OUEST

Architecte :

ARCHILAB SA

Commune : PADEX
NPA / Localité : 1094
Parcelle : 82
Adresse : CHEMIN DE L'ETANG

N° de projet : 588
Date : 23.06.2025
Date de modification : 29.10.2025
CFC : -

Dessinateur : TMO
Check : ERO
Format : A2
Echelle : 1 / 100

LEGENDE
Surfaces enveloppe

- ENVELOPPE THERMIQUE
- SRE
- SOL CONTRE EXTERIEUR
- SOL CONTRE NON-CHAUFFE
- SOL CONTRE TERRE
- TOITURE
- MUR CONTRE NON-CHAUFFE
- MUR EXTERIEUR 1
- PLAFOND CONTRE EXTERIEUR
- CAISSON STORE
- MUR ENTERRE A PLUS DE 2 M



NORWOOD - PAUDEX

MAE

ENVELOPPE & SRE

FACADE SUD-EST & EST

Architecte :

ARCHILAB SA

Commune :

NPA / Localité :

Parcelle :

Adresse :

PAUDEX

1094

82

CHEMIN DE L'ETANG

N° de projet :

Date :

Date de modification :

CFC :

588

23.06.2025

29.10.2025

-

Dessinateur :

Check :

Format :

Echelle :

TMO

ERO

A2

1 / 100

LEGENDE
Surfaces enveloppe

-  ENVELOPPE THERMIQUE
-  SRE
-  SOL CONTRE EXTERIEUR
-  SOL CONTRE NON-CHAUFFE
-  SOL CONTRE TERRE
-  TOITURE
-  MUR CONTRE NON-CHAUFFE
-  MUR EXTERIEUR 1
-  PLAFOND CONTRE EXTERIEUR
-  CAISSON STORE
-  MUR ENTERRE A PLUS DE 2 M

Toiture maximum
406.16

17.70 = 405.70 msm

1'800

TN moyen
388.16

Mur cEXT 1 (11°) : 205 m²

Slot : 13 m²

Mur cEXT 1: 370 m²

Slot : 21.3 m²

Mur cNC : 58 m²

- | | |
|---|---------------------------|
|  | ENVELOPPE THERMIQUE |
|  | SRE |
|  | SOL CONTRE EXTERIEUR |
|  | SOL CONTRE NON-CHAUFFE |
|  | SOL CONTRE TERRE |
|  | TOITURE |
|  | MUR CONTRE NON-CHAUFFE |
|  | MUR EXTERIEUR 1 |
|  | PLAFOND CONTRE EXTERIEUR |
|  | CAISSON STORE |
|  | MUR ENTERRE A PLUS DE 2 M |

NORWOOD - PAUDEX

MAE

ENVELOPPE & SRE

COUPE NE

Architecte :

ARCHILAB SA


Commune : PAUDEX
NPA / Localité : 1094
Parcelle : 82
Adresse : CHEMIN DE L'ETANG

N° de projet : 588
Date : 29.10.2025
Date de modification : XX.XX.XXXX
CFC : -

Dessinateur : ROR
Check : -
Format : A2
Echelle : 1 / 100

LEGENDE
Surfaces enveloppe

- ENVELOPPE THERMIQUE
- SRE
- SOL CONTRE EXTERIEUR
- SOL CONTRE NON-CHAUFFE
- SOL CONTRE TERRE
- TOITURE
- MUR CONTRE NON-CHAUFFE
- MUR EXTERIEUR 1
- PLAFOND CONTRE EXTERIEUR
- CAISSON STORE
- MUR ENTERRE A PLUS DE 2 M

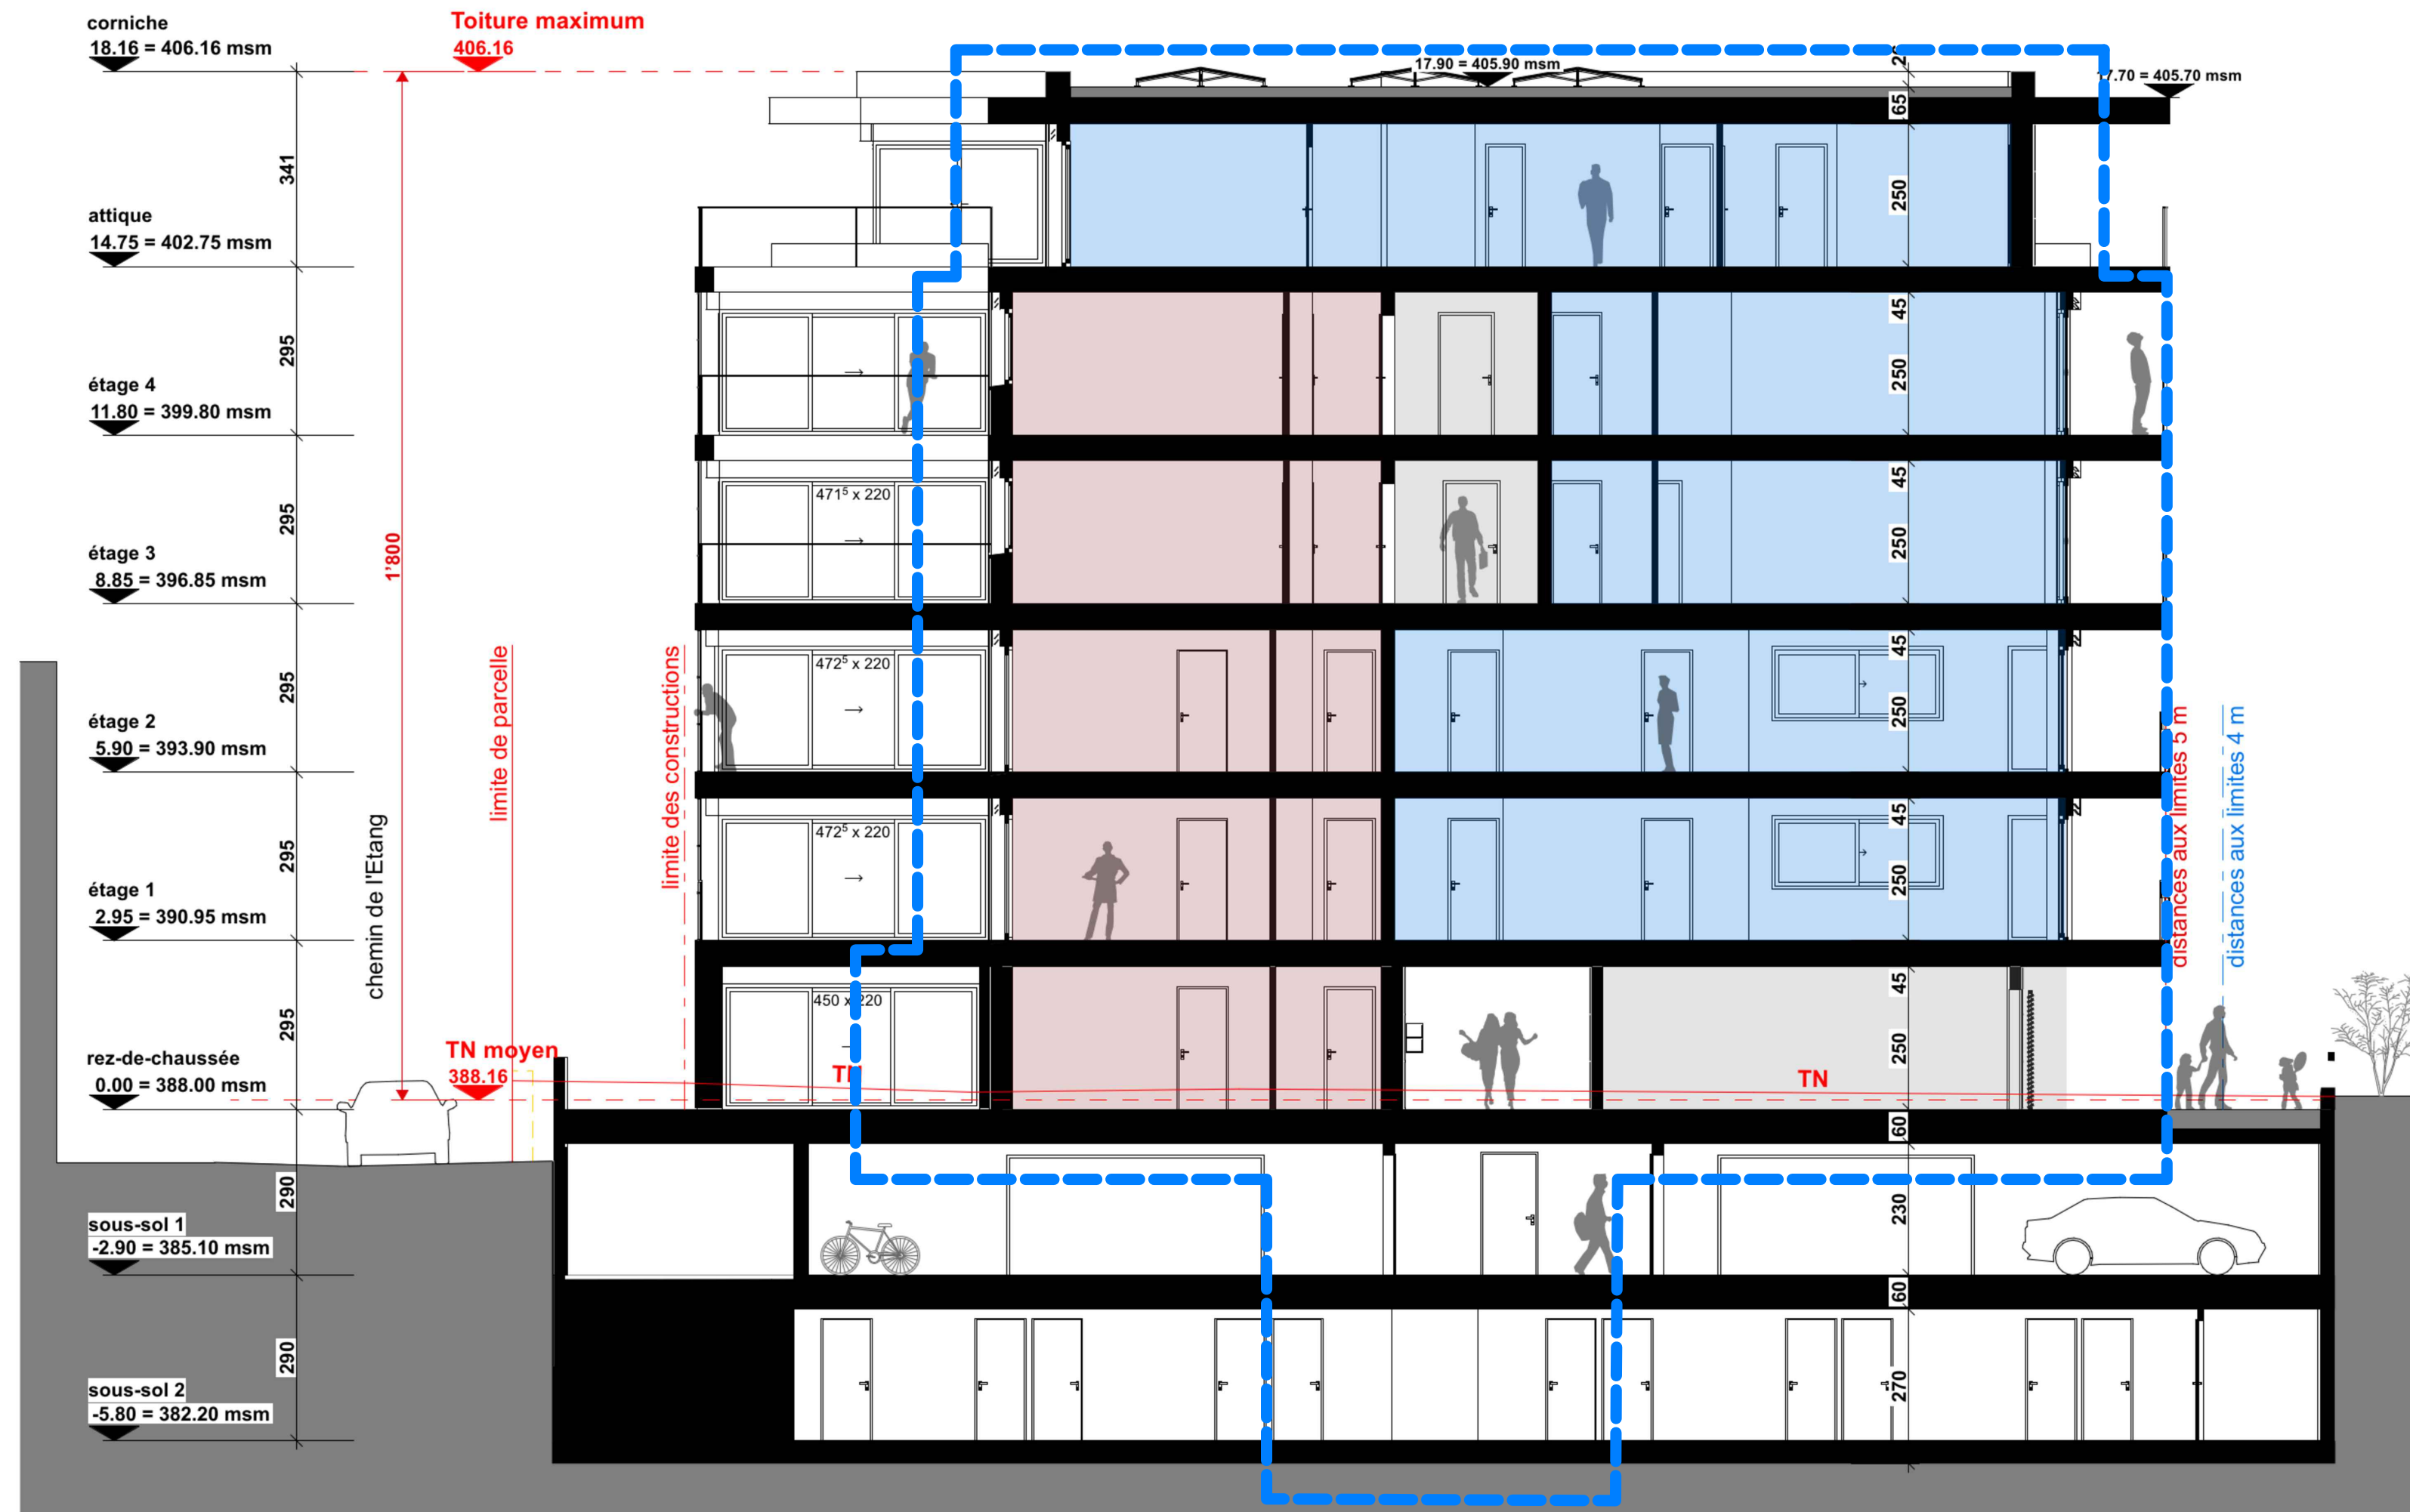

NORWOOD - PAUDEX

MAE

ENVELOPPE & SRE

COUPE SO

Architecte :

ARCHILAB SA

Commune :	PAUDEX
NPA / Localité :	1094
Parcelle :	82
Adresse :	CHEMIN DE L'ETANG

N° de projet :	588
Date :	29.10.2025
Date de modification :	XX.XX.XXXX
CFC :	-

Dessinateur :	ROR
Check :	-
Format :	A2
Echelle :	1 / 100

LEGENDE
Surfaces enveloppe

- | | |
|---|---------------------------|
|  | ENVELOPPE THERMIQUE |
|  | SRE |
|  | SOL CONTRE EXTERIEUR |
|  | SOL CONTRE NON-CHAUFFE |
|  | SOL CONTRE TERRE |
|  | TOITURE |
|  | MUR CONTRE NON-CHAUFFE |
|  | MUR EXTERIEUR 1 |
|  | PLAFOND CONTRE EXTERIEUR |
|  | CAISSON STORE |
|  | MUR ENTERRE A PLUS DE 2 M |

