

NORWOOD - PAUDEX

MINERGIE

VENTILATION

2E SOUS-SOL

Architecte :

ARCHILAB SA

Commune : PAUDEX

NPA / Localité : 1094

Parcelle : 82

Adresse : CHEMIN DE L'ETANG

N° de projet : 588

Date : 22.05.2025

Date de modification : 29.10.2025


CFC : -

Dessinateur : TMO

Check : ERO

Format : A2

Echelle : 1 / 100

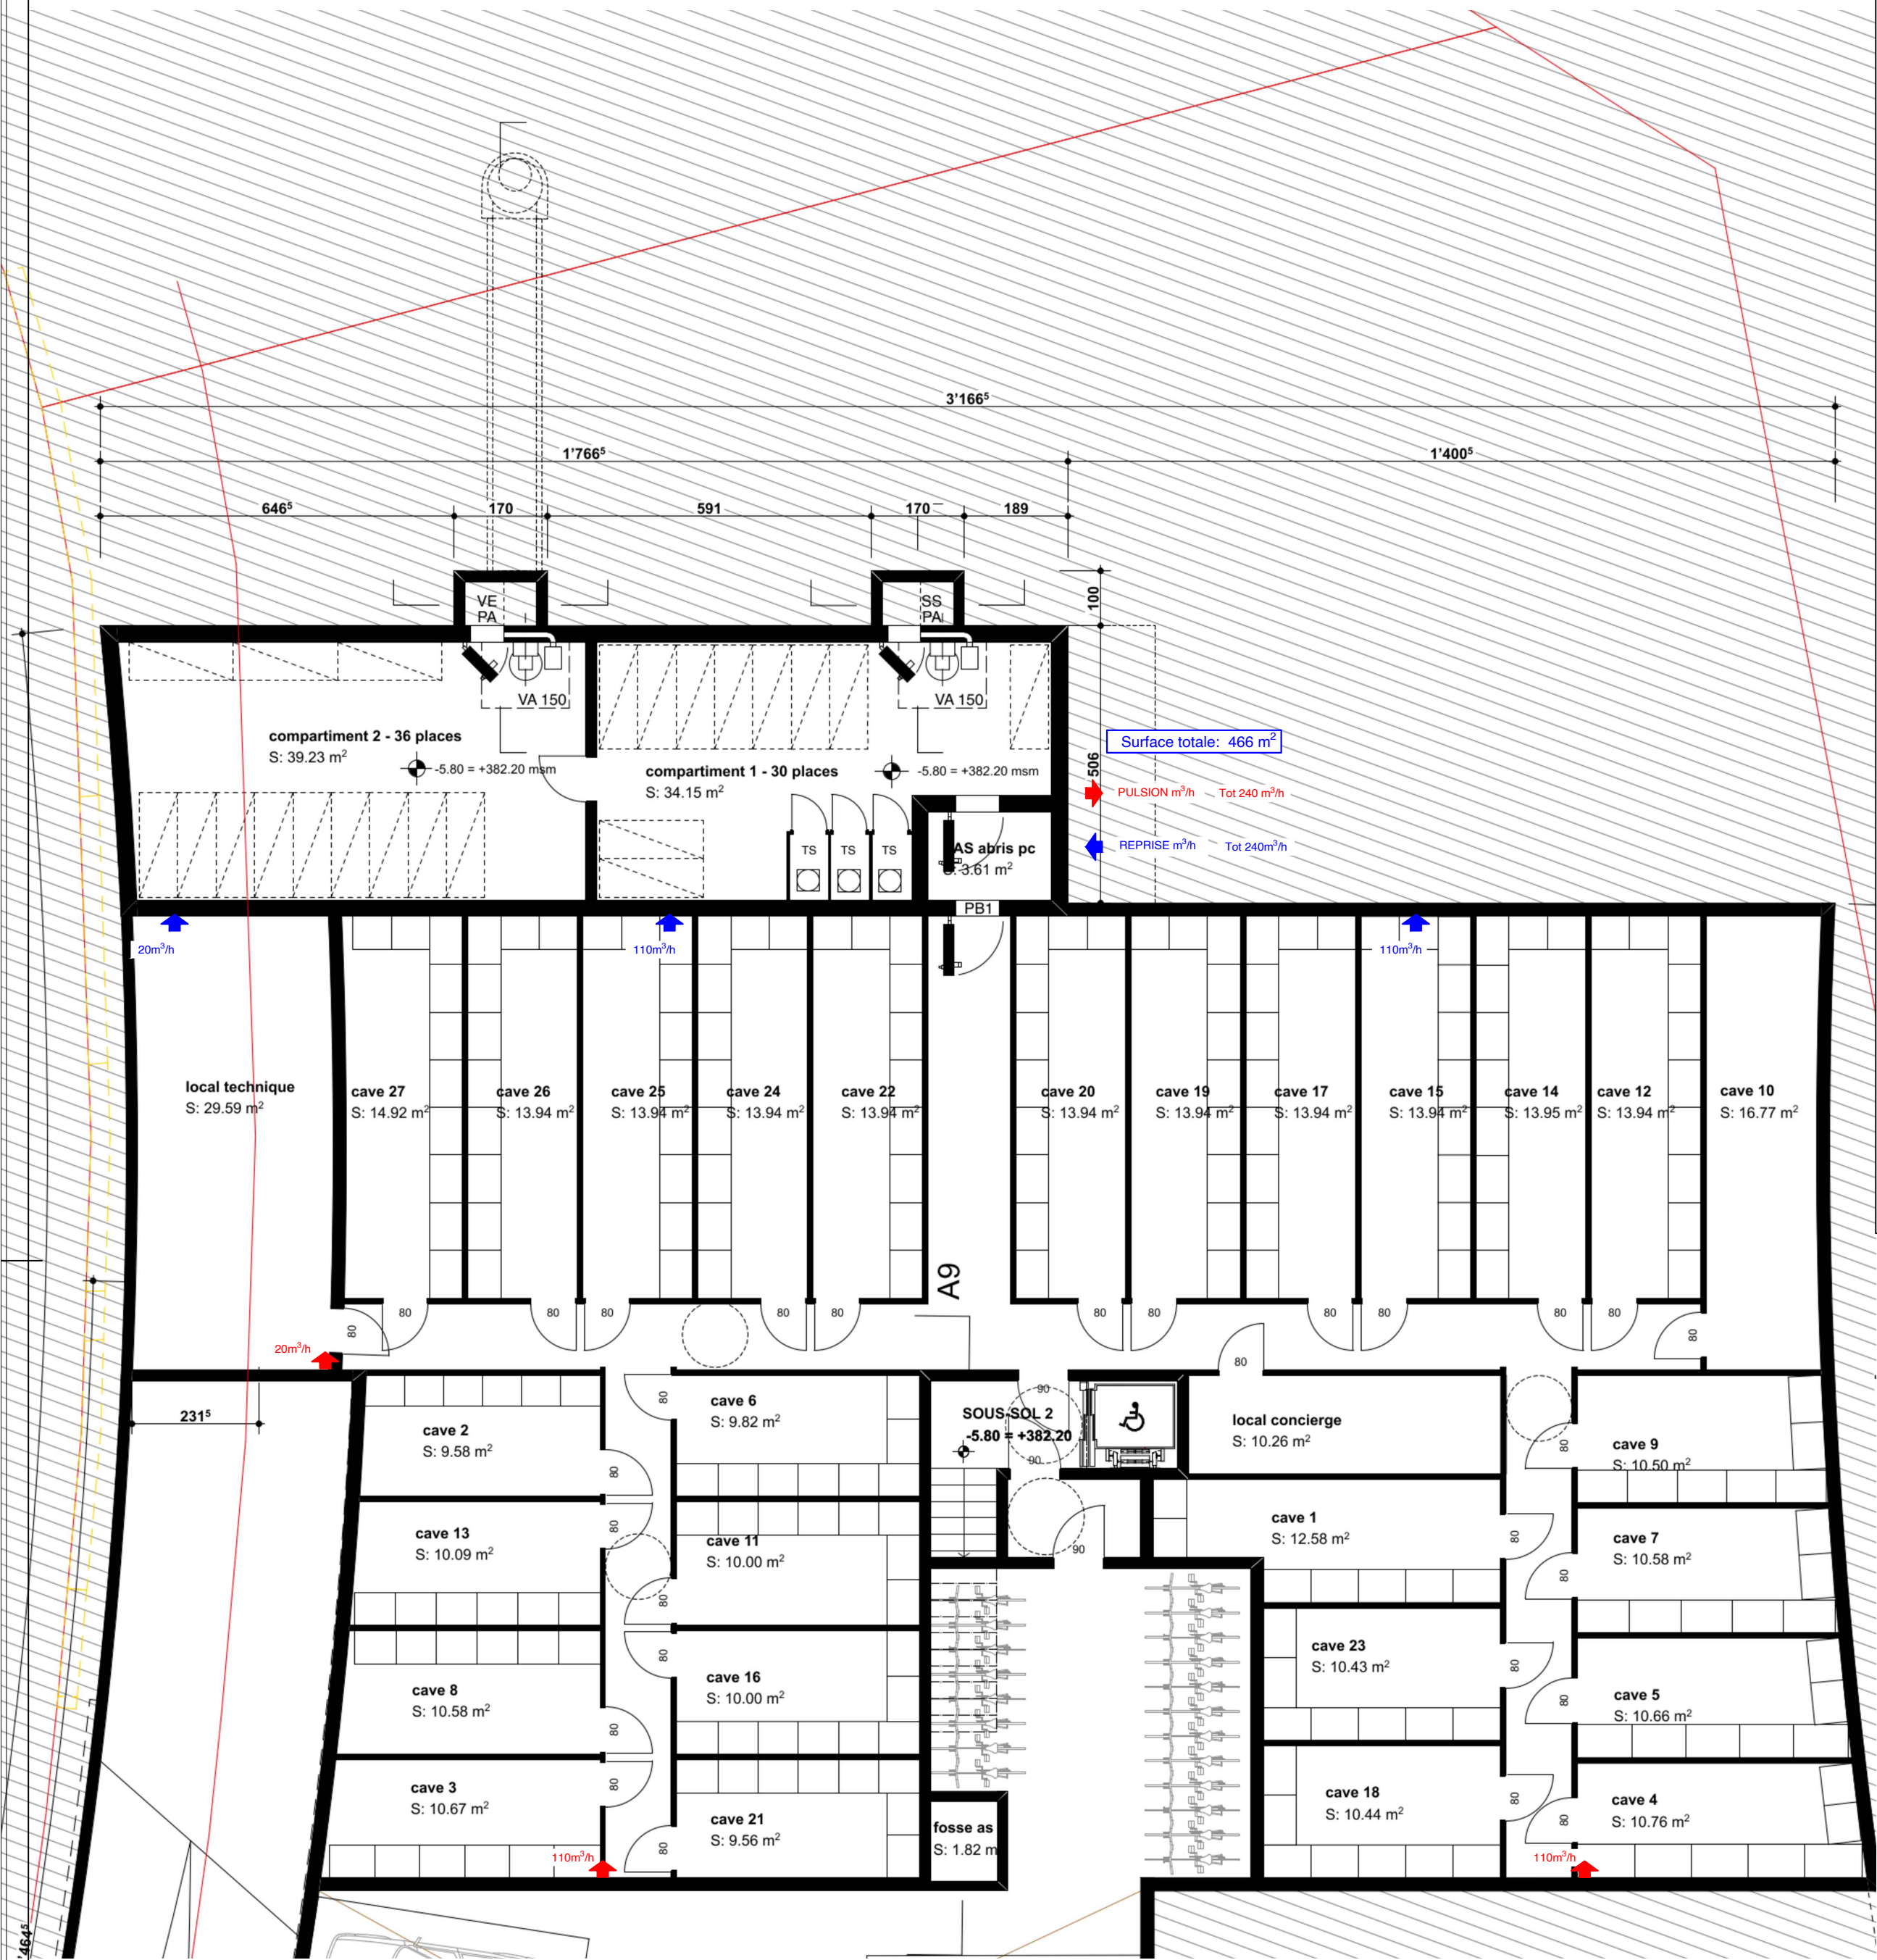

 PULSION m³/h

 REPRISE m³/h

NORWOOD - PADEX

MINERGIE

VENTILATION

REZ-DE-CHAUSSEE

Architecte :

ARCHILAB SA

Commune : PADEX

NPA / Localité : 1094

Parcelle : 82

Adresse : CHEMIN DE L'ETANG

N° de projet : 588

Date : 22.05.2025

Date de modification : 29.10.2025

CFC : -

Dessinateur : TMO

Check : ERO

Format : A2

Echelle : 1 / 100



 PULSION m³/h

 REPRISE m³/h

NORWOOD - PADEX

MINERGIE

VENTILATION

1ER ETAGE

Architecte :

ARCHILAB SA

Commune : PADEX

NPA / Localité : 1094

Parcelle : 82

Adresse : CHEMIN DE L'ETANG

N° de projet : 588

Date : 22.05.2025

Date de modification : 29.10.2025

CFC : -

Dessinateur : TMO

Check : ERO

Format : A2

Echelle : 1 / 100



 PULSION m³/h

 REPRISE m³/h

NORWOOD - PAUDEX

MINERGIE

VENTILATION

2E ETAGE

Architecte :

ARCHILAB SA

Commune : PAUDEX

NPA / Localité : 1094

Parcelle : 82

Adresse : CHEMIN DE L'ETANG

N° de projet : 588

Date : 22.05.2025

Date de modification : 29.10.2025

CFC : -

Dessinateur : TMO

Check : ERO

Format : A2

Echelle : 1 / 100



 PULSION m³/h

 REPRISE m³/h

NORWOOD - PAUDEX

MINERGIE

VENTILATION

3E ETAGE

Architecte :

ARCHILAB SA

Commune : PAUDEX

NPA / Localité : 1094

Parcelle : 82

Adresse : CHEMIN DE L'ETANG

N° de projet : 588

Date : 22.05.2025

Date de modification : 29.10.2025


CFC : -

Dessinateur : TMO

Check : ERO

Format : A2

Echelle : 1 / 100

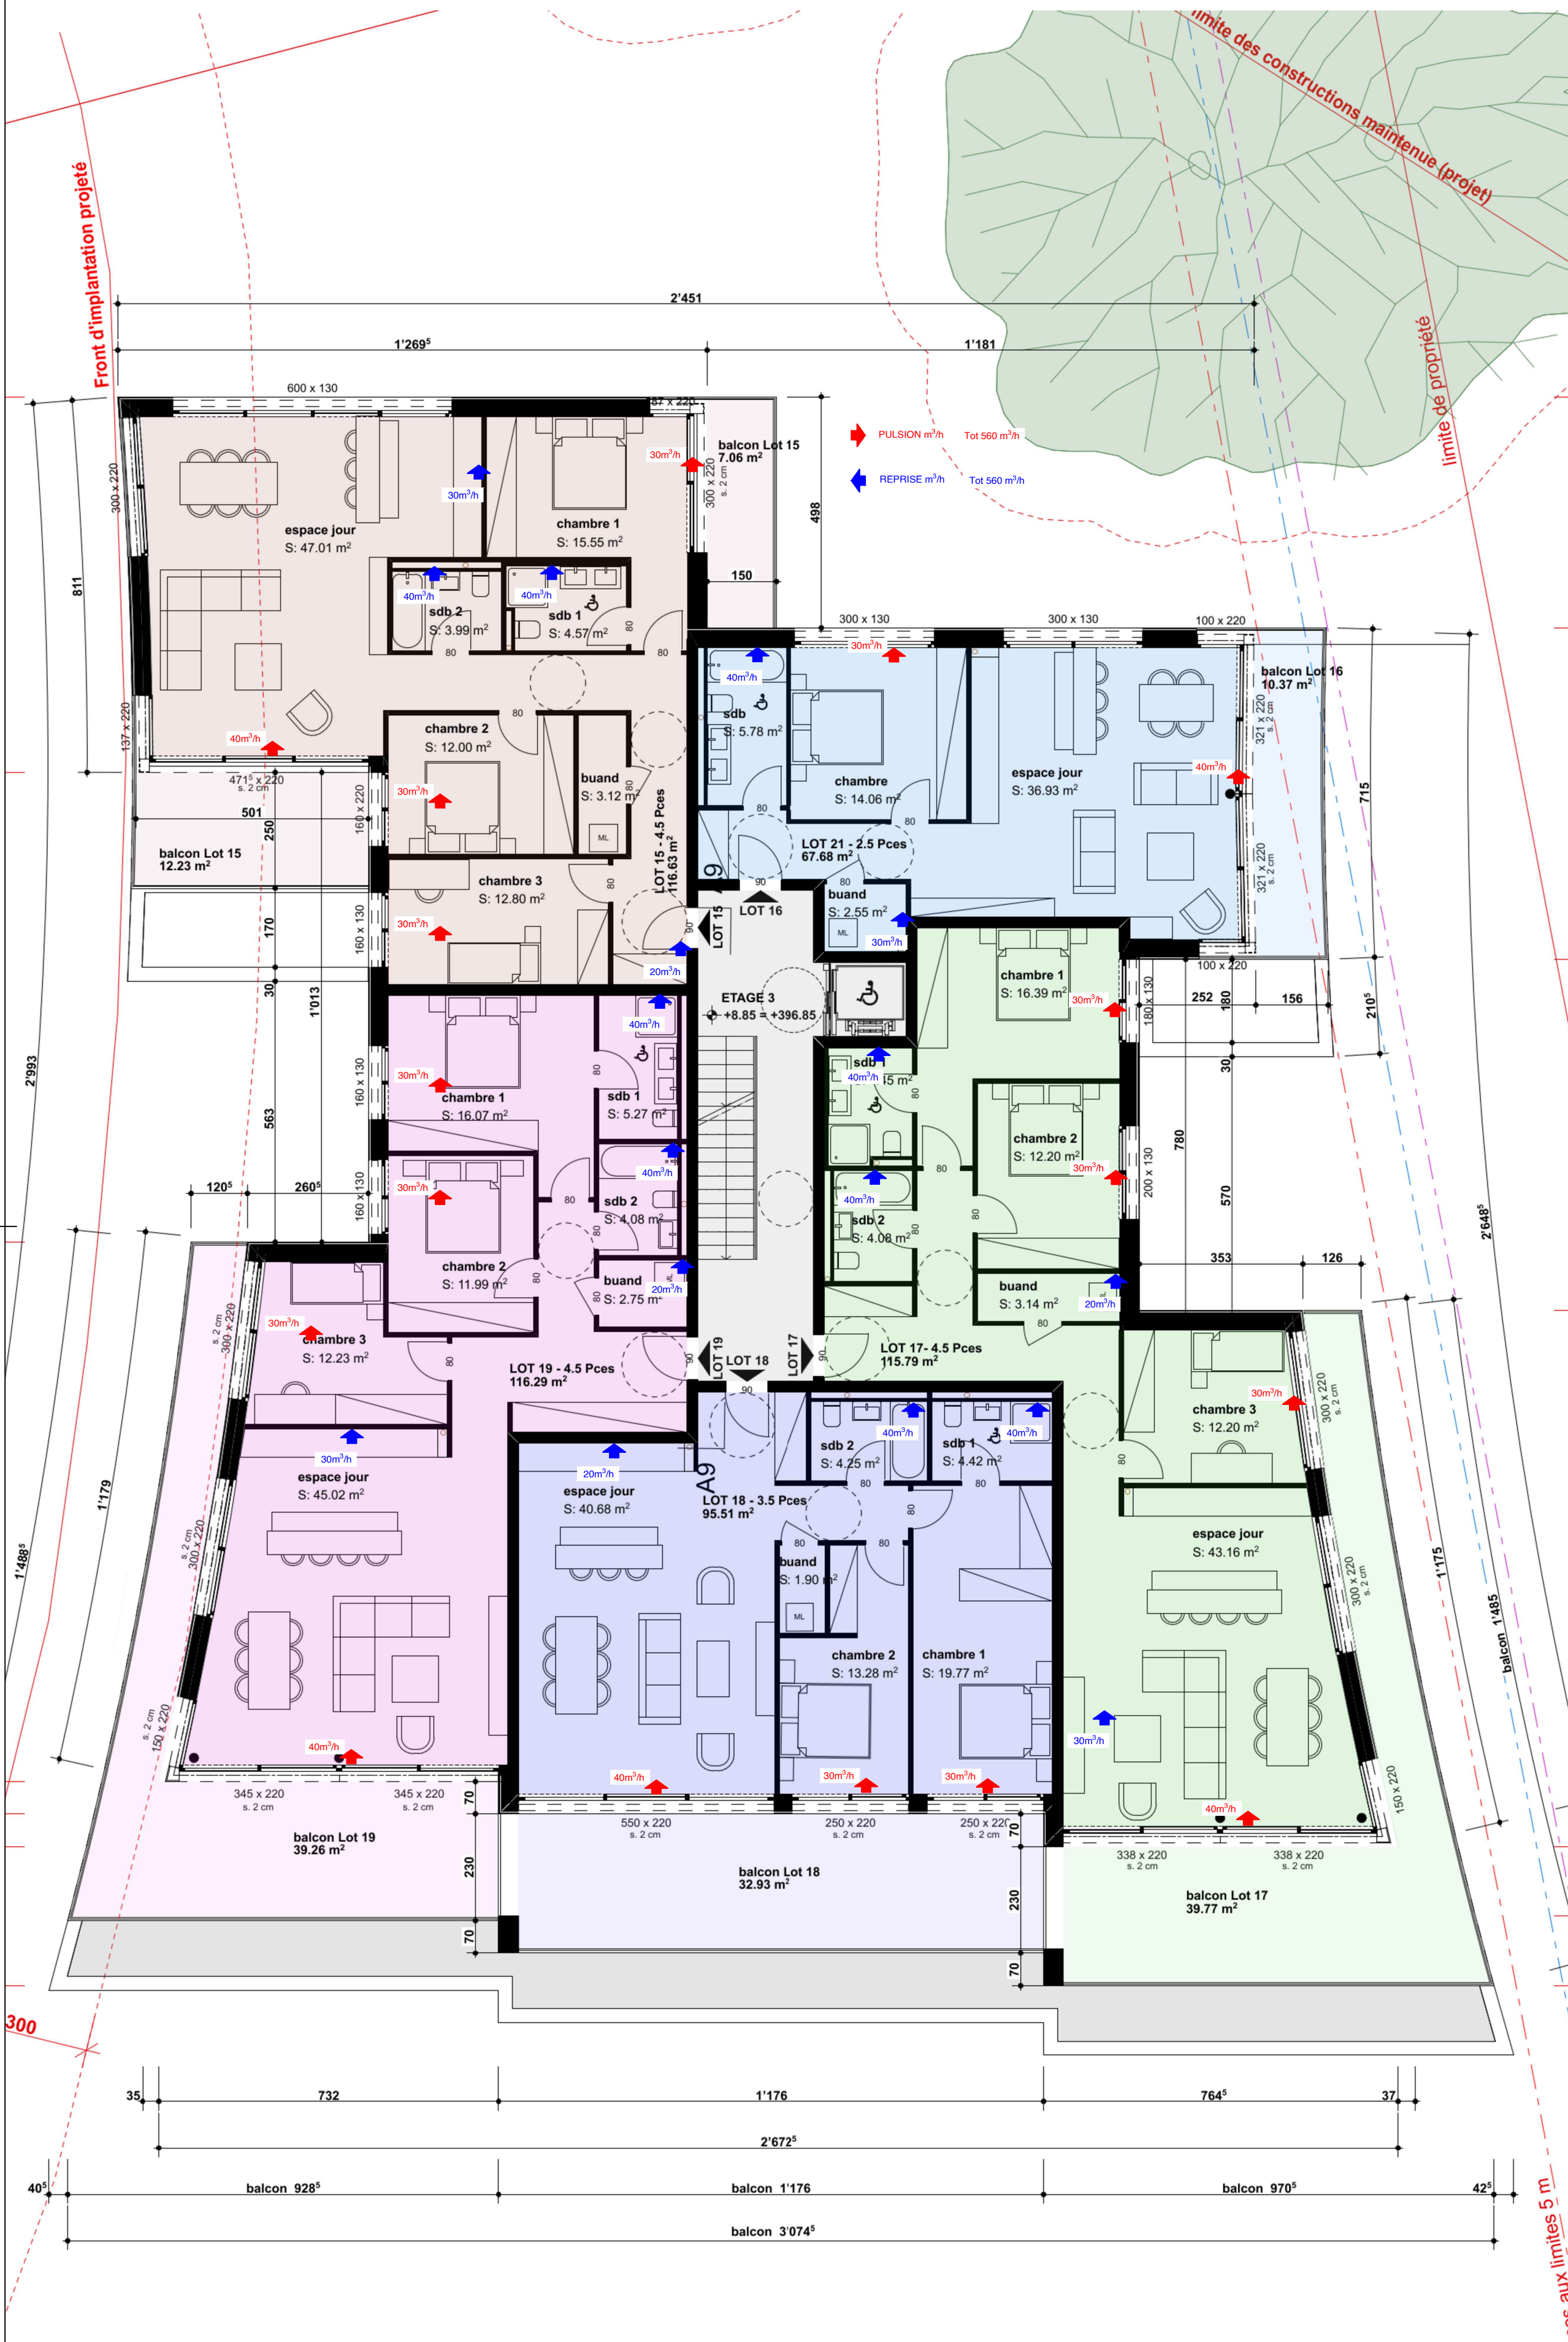

 PULSION m³/h

 REPRISE m³/h

NORWOOD - PAUDEX

MINERGIE

VENTILATION

4E ETAGE

Architecte :

ARCHILAB SA

Commune : PAUDEX

NPA / Localité : 1094

Parcelle : 82

Adresse : CHEMIN DE L'ETANG

N° de projet : 588

Date : 22.05.2025

Date de modification : 29.10.2025

CFC : -

Dessinateur : TMO

Check : ERO

Format : A2

Echelle : 1 / 100



 PULSION m³/h

 REPRISE m³/h

NORWOOD - PADEX

MINERGIE

VENTILATION

ATTIQUE

Architecte :

ARCHILAB SA

Commune : PADEX

NPA / Localité : 1094

Parcelle : 82

Adresse : CHEMIN DE L'ETANG

N° de projet : 588

Date : 22.05.2025

Date de modification : 29.10.2025

CFC : -

Dessinateur : TMO

Check : ERO

Format : A2

Echelle : 1 / 100



 PULSION m³/h

 REPRISE m³/h