

Commune de Paudex

MISE A L' ENQUETE

Démolition des bâtiments ECA n°17-18-B9 et projet d'un bâtiment résidentiel de 27 logements, avec 2 garages souterrains pour 50 voitures, 25 motos, 93 vélos

Parcelles n° 82 - 535
Chemin de L'Etang 1 à Paudex
Propriété de Nilou SA

Pully, le 20.10.25

Le propriétaire


L'architecte

Contenu de la planche:
Etages 1 et 2 - Ech. : 1:100


1336_5 /Volumes/NewcommunEn cours/1336_PDX_NW02-4 enquete/MOOD/ENQU 258026/PDX_NW_Enquete MOOD 251013.pln

Légende :

- eaux usées
- eaux claires
- eaux drainage
- - - limite des constructions ou alignement
- limite de propriété / parcelle
- 385.00 — courbe de niveau
- 385.25 msm — altitude des niveaux ou du terrain aménagé
- 384.85 msm — altitude du terrain naturel aux angles des bâtiments

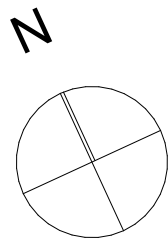

Plan du 1er étage

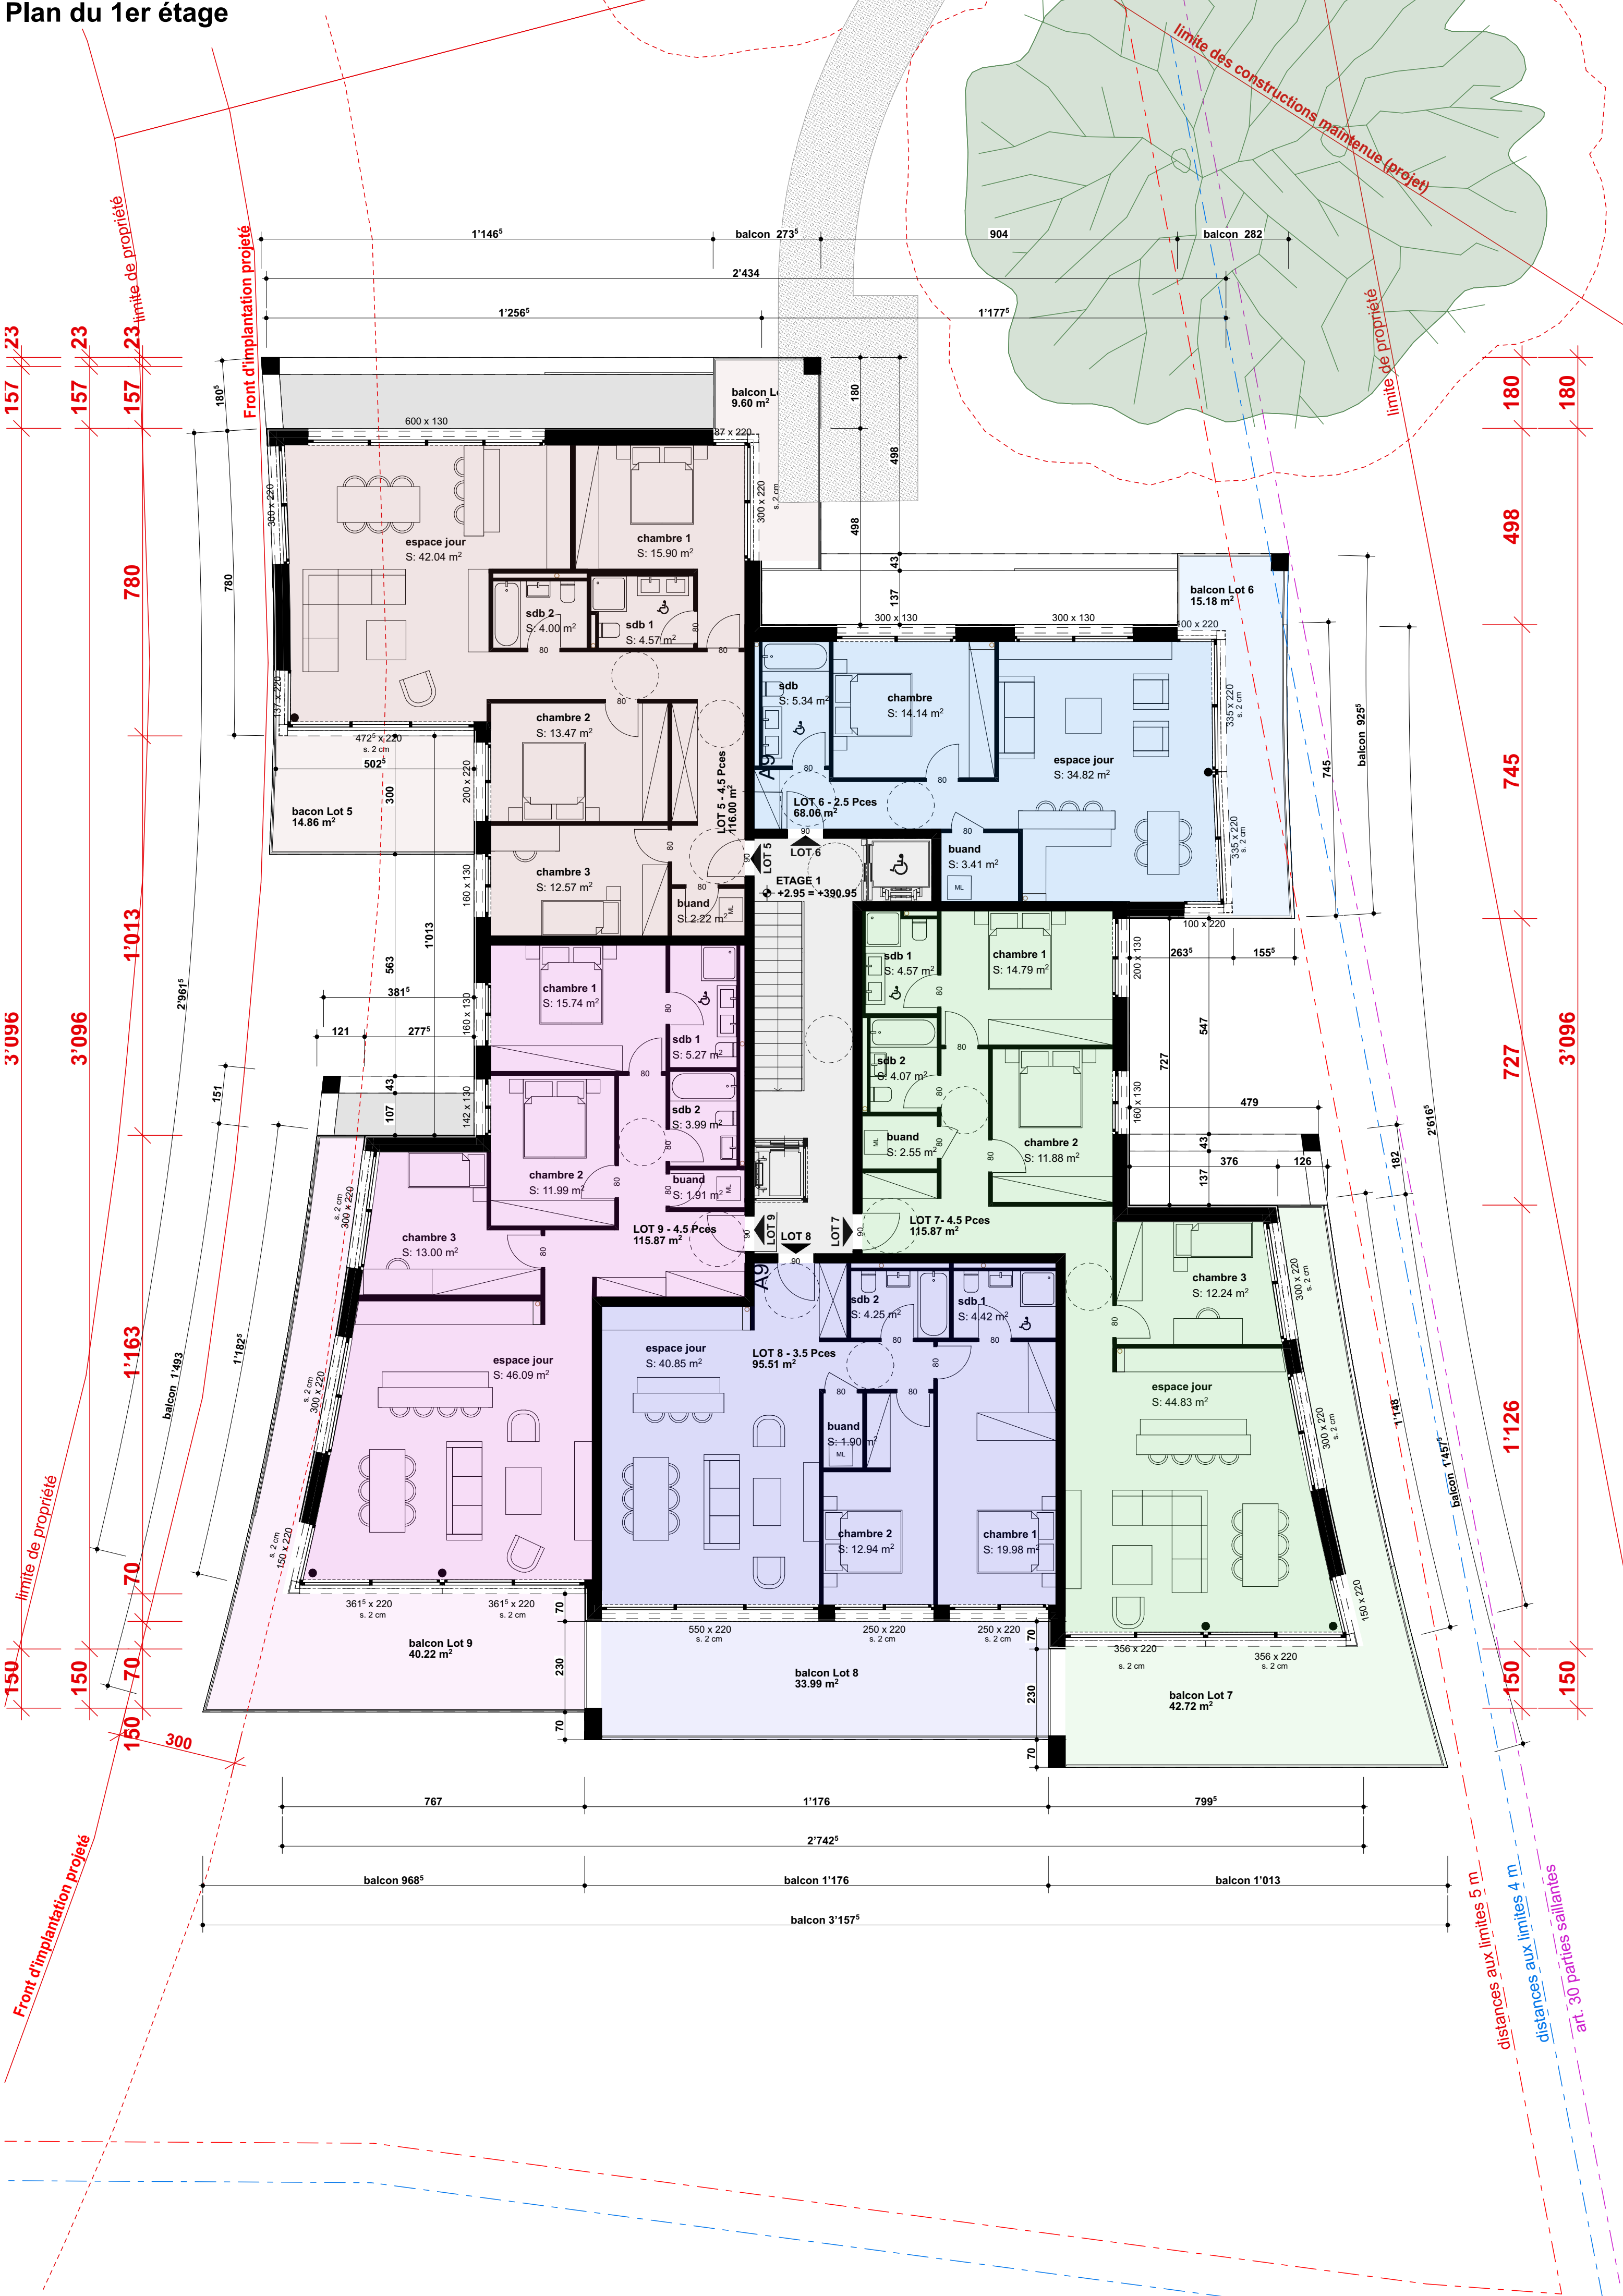

Plan du 2e étage

