



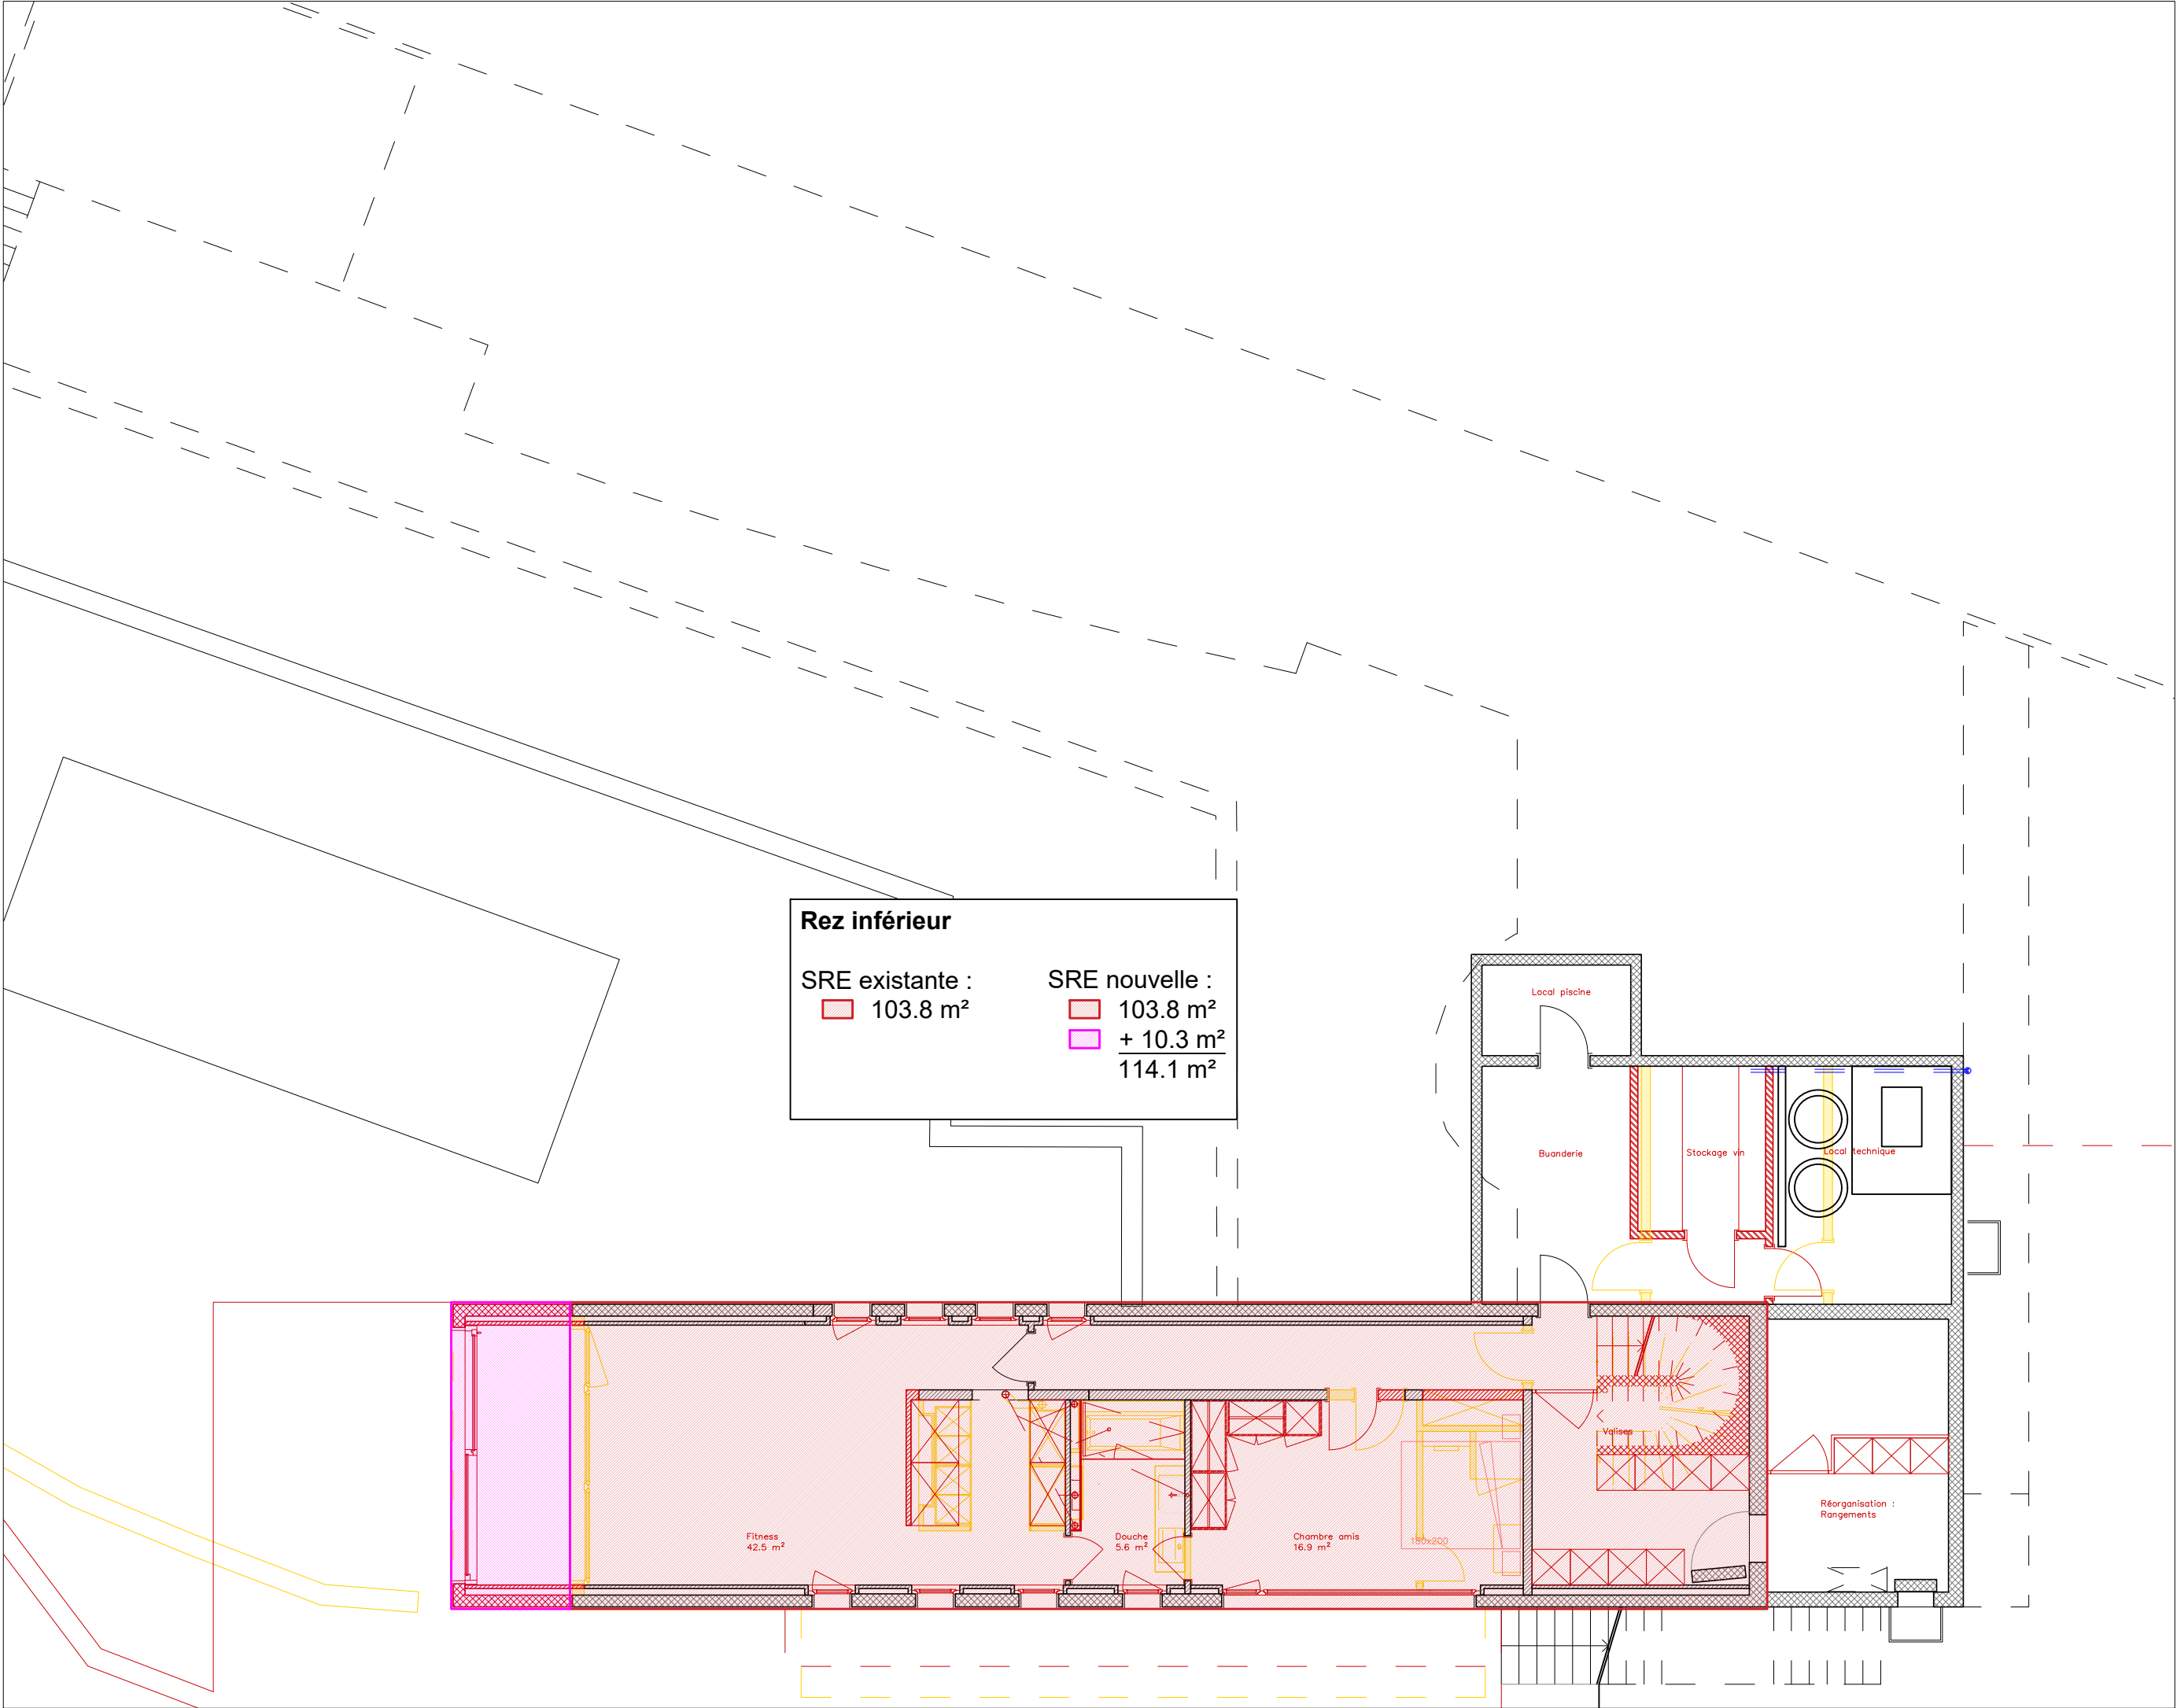


Mrazek Isabelle et Yann - Transformation d'une villa, ch. du Grand Pin 7, Paudex

REZ INFÉRIEUR : surface de référence énergétique (SRE)

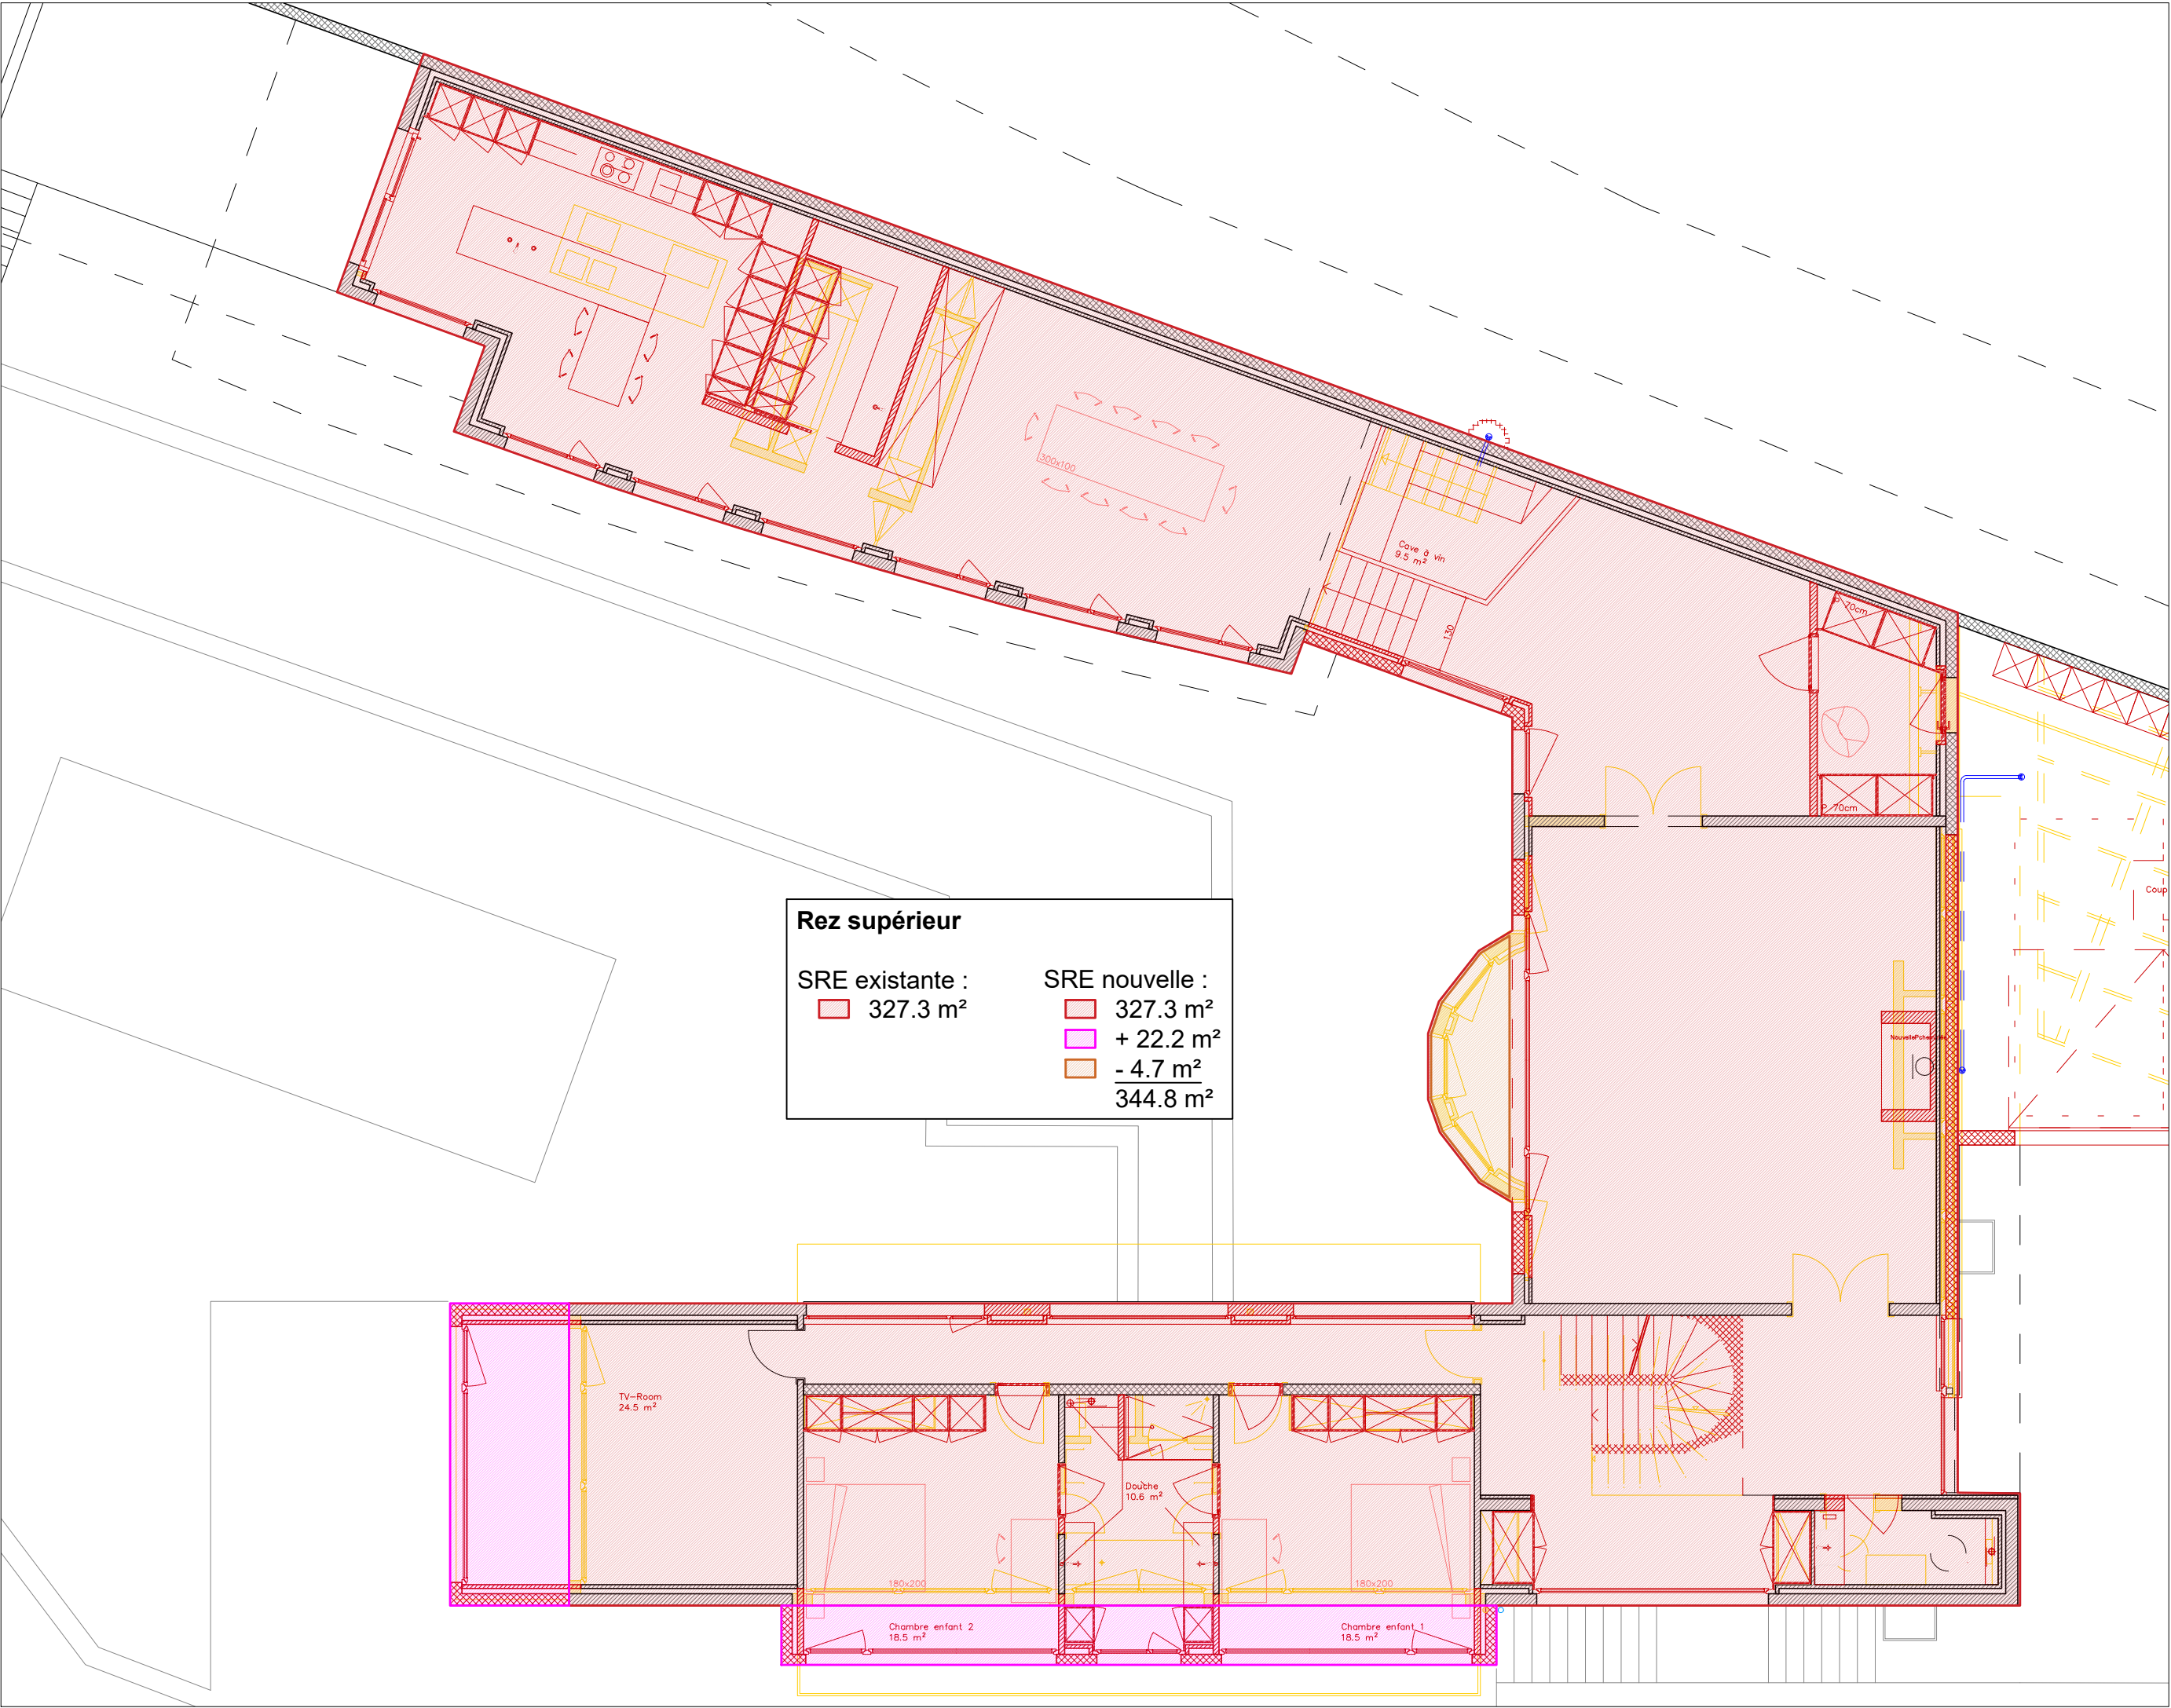

Mrazek Isabelle et Yann - Transformation d'une villa, ch. du Grand Pin 7, Paudex

REZ SUPERIEUR : surface de référence énergétique (SRE)

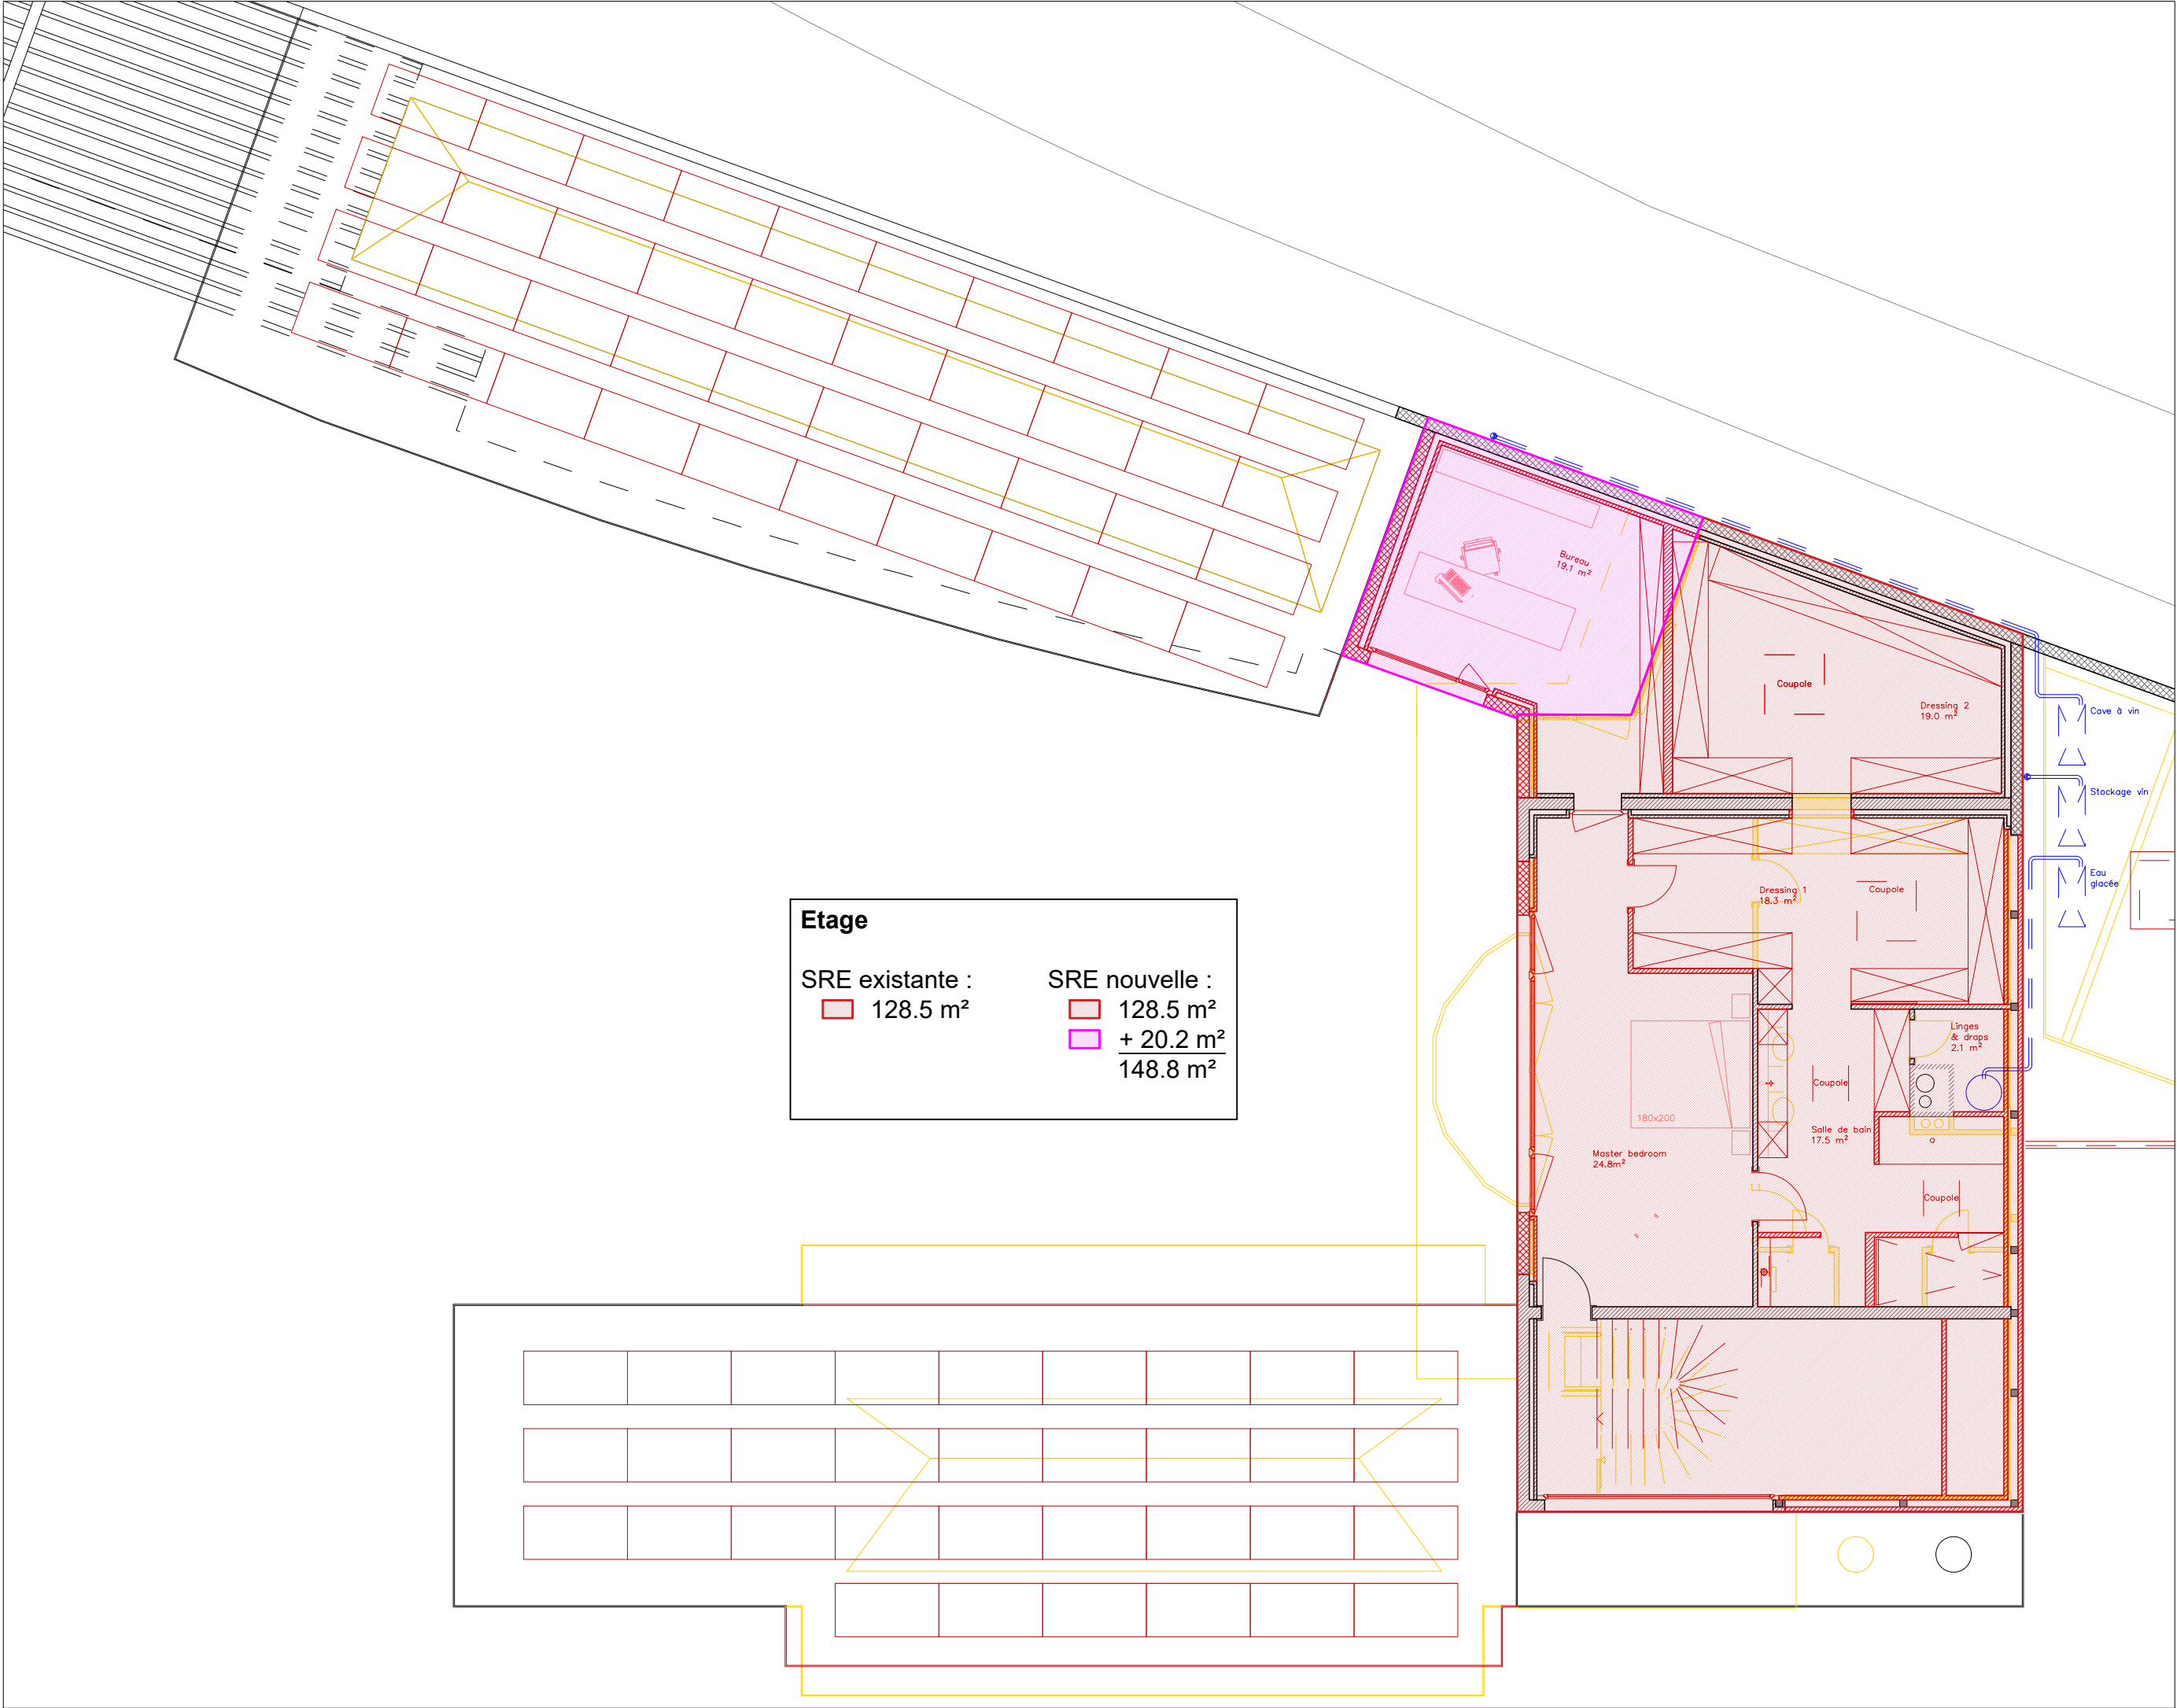

Mrazek Isabelle et Yann - Transformation d'une villa, ch. du Grand Pin 7, Paudex

ETAGE : surface de référence énergétique (SRE)