


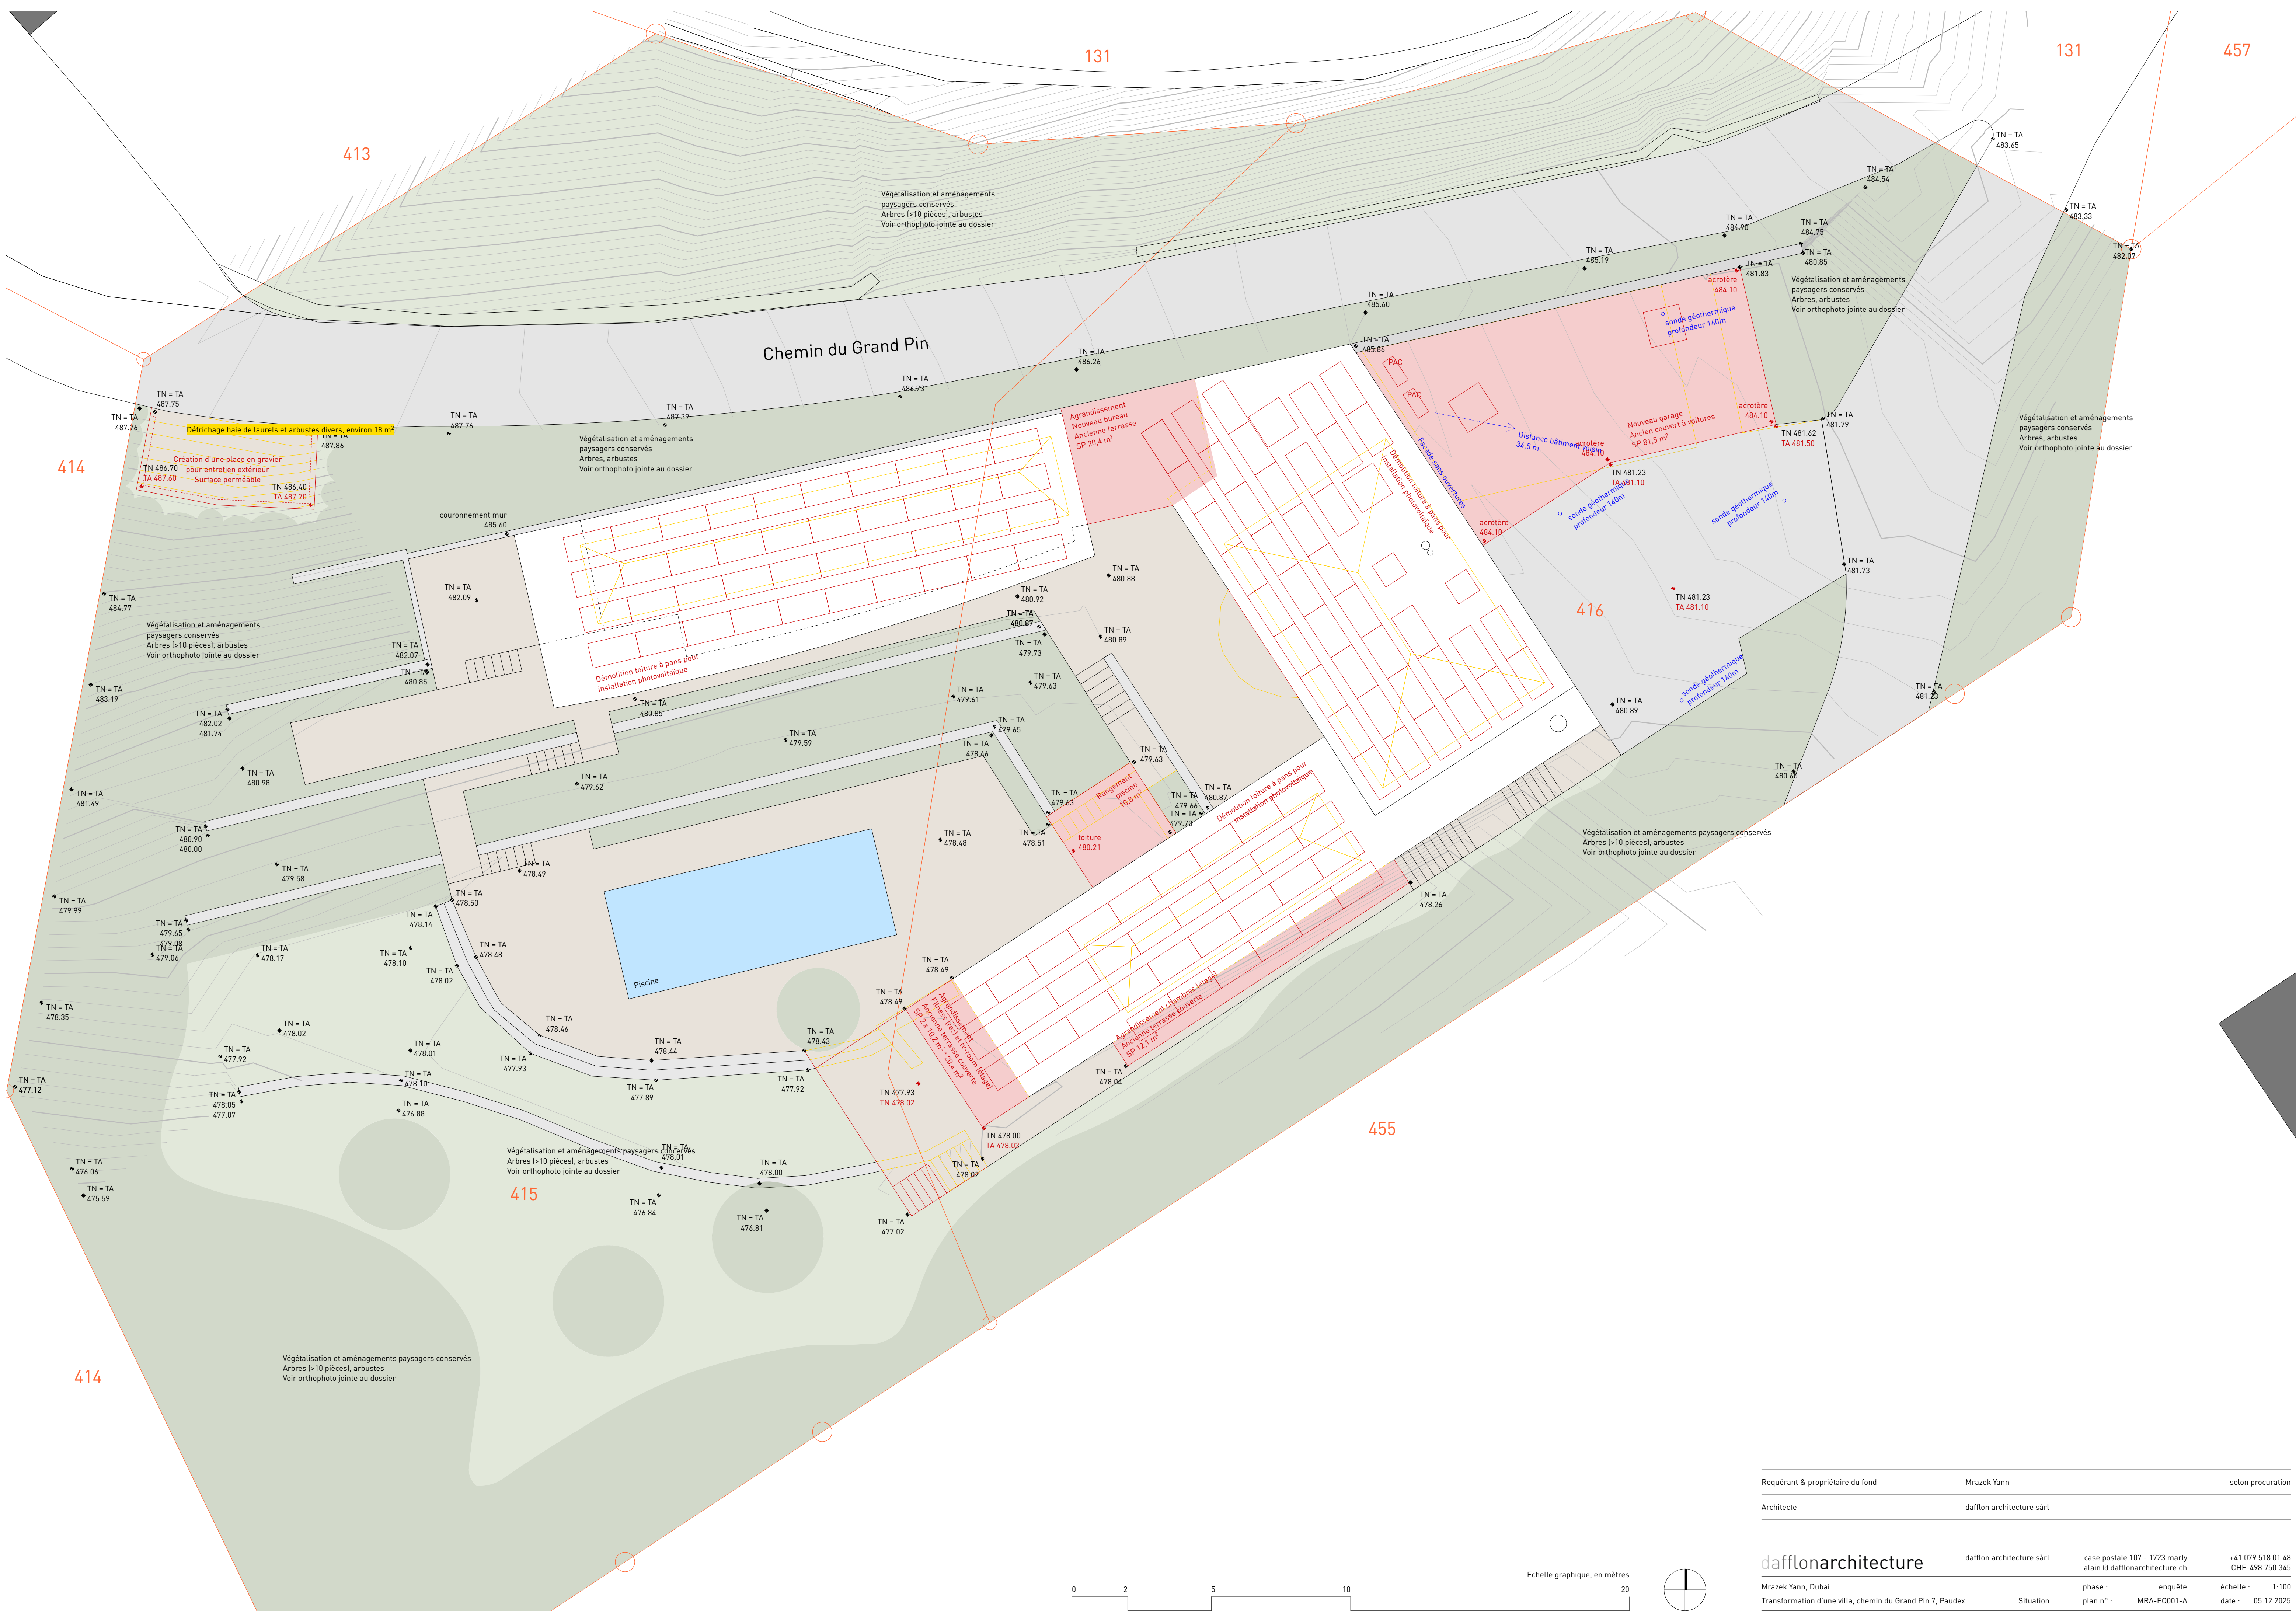

Requérant & propriétaire du fond	Mrazek Yann	selon procuration
Architecte	dafflon architecture sàrl	

dafflonarchitecture	dafflon architecture sàrl	case postale 107 - 1723 marly alain @ dafflonarchitecture.ch	+41 079 518 01 48 CHE-498.750.345
Mrazek Yann, Dubai	phase :	enquête	échelle : 1:100
Transformation d'une villa, chemin du Grand Pin 7, Paudex	Situation	plan n° :	MRA-EQ001-A date : 05.12.2025