



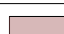

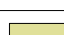
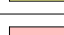







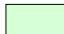



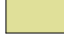




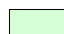

 

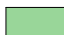
Projet: Démol. paritelle bâtiment et création de 9 appart.	Phase: Enquête	
Adresse du projet: Route du Simplon 51 - Parcelle 120 - Paudex	Domaine: Bilan Façade Est	
 MZ engineering MZ engineering Sàrl Rue de la Sapelle 11 1058 Villars-Tiercelin Tél: 079/257.46.00 Mail: info@mz-e.ch Web: www.mz-e.ch	Designation: Repérage surfaces	
	Date création: 02.03.2026	Date d'impression: 10.03.2026
	Echelle: 1:100	Format: A3
	Indice: A	Visa: MZ

Dénomination et calcul surface		
	Mur contre extérieur	M1 128,15 [m ²]
	Mur contre extérieur	M2 47,7 [m ²]
	Mur contre non chauffé	M3 4,9 [m ²]
	Mur contre terrain	M4 33,0 [m ²]
	Mur contre terrain	M5 16,8 [m ²]
	Fenêtres	F1 60,37 [m ²]
	Caisson de store	CS1 7,9 [m ²]
	Porte d'entrée	PE1 2,1 [m ²]
	Toiture attique contre extérieur	T1 200,3 [m ²]
	Toiture étages contre extérieur	T2 T3 T4 232,3 [m ²]
	Dalle contre non chauffé	
	Dalle contre terrain	
	Pont thermique	


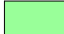






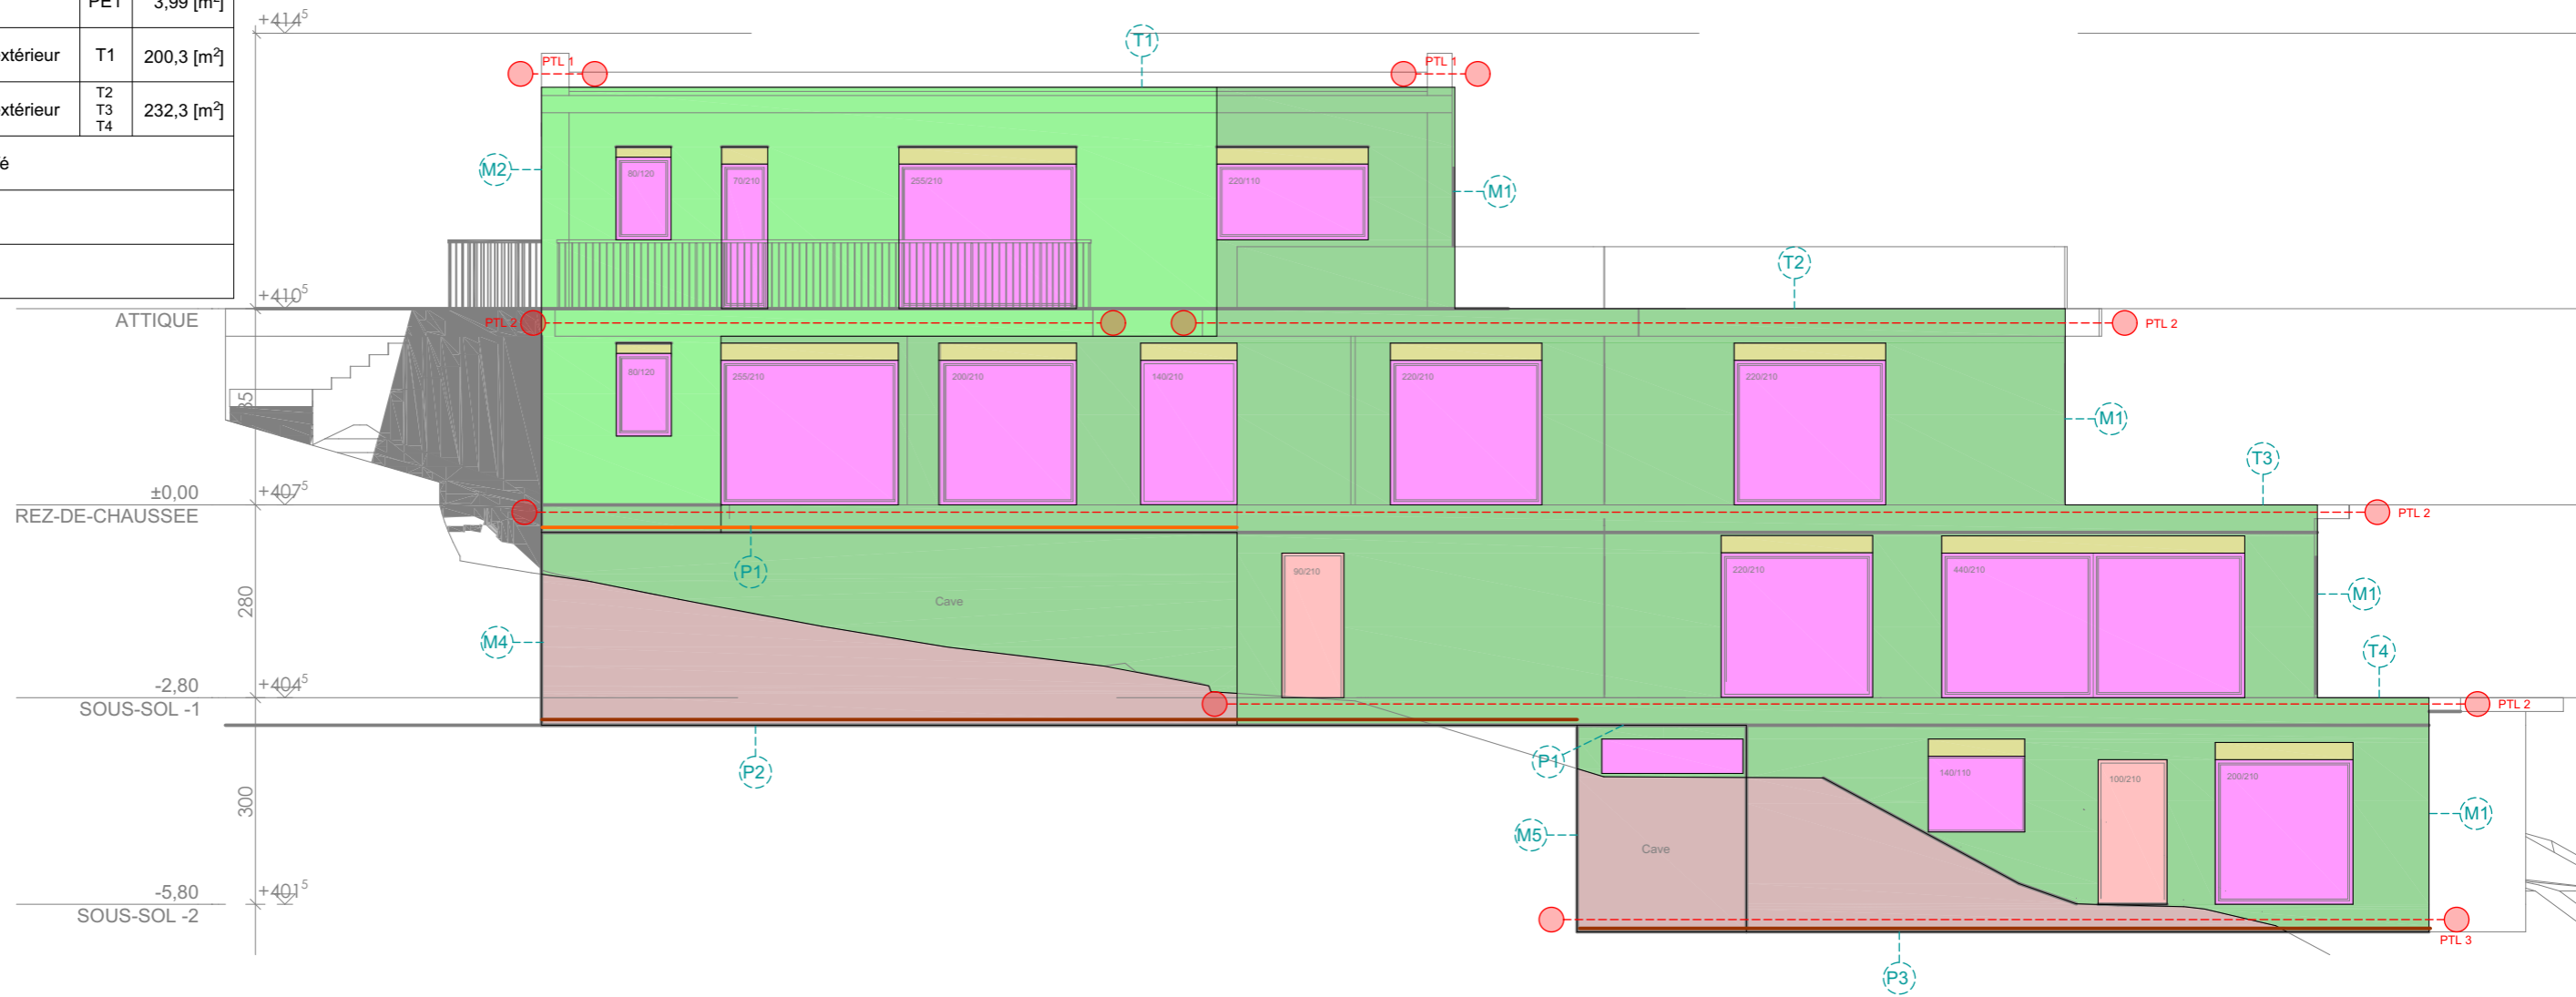






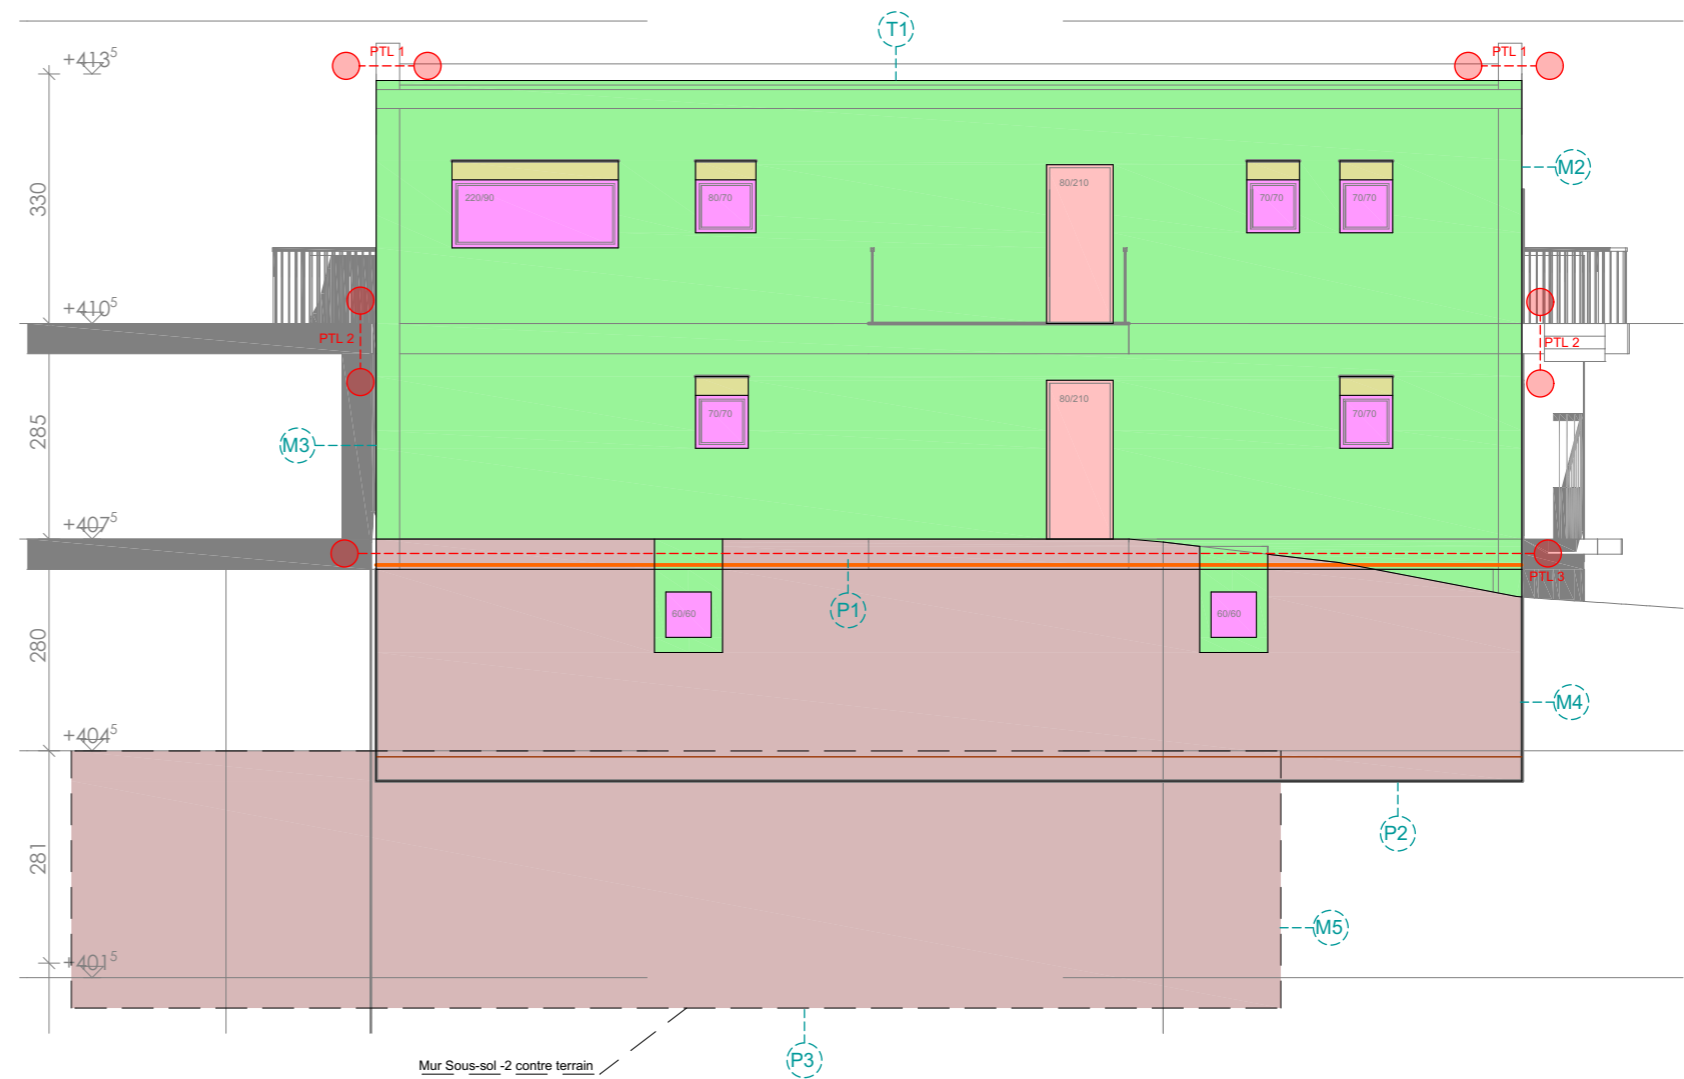
Projet: Démol. paritelle bâtiment et création de 9 appart.	Phase: Enquête	
Adresse du projet: Route du Simplon 51 - Parcelle 120 - Paudex	Domaine: Bilan Façade Ouest	
 MZ engineering MZ engineering Sàrl Rue de la Sapelle 11 1058 Villars-Tiercelin Tél: 079/257.46.00 Mail: info@mz-e.ch Web: www.mz-e.ch	Designation: Repérage surfaces	
	Date création: 02.03.2026	Date d'impression: 10.03.2026
	Echelle: 1:100	Format: A3
	Indice: A	Visa: MZ

Dénomination et calcul surface		
	Mur contre extérieur	M1 157,2 [m ²]
	Mur contre extérieur	M2 41,83 [m ²]
	Mur contre non chauffé	M3 0,0 [m ²]
	Mur contre terrain	M4 13,3 [m ²]
	Mur contre terrain	M5 13,6 [m ²]
	Fenêtres	F1 53,52 [m ²]
	Caisson de store	CS1 6,85 [m ²]
	Porte d'entrée	PE1 3,99 [m ²]
	Toiture attique contre extérieur	T1 200,3 [m ²]
	Toiture étages contre extérieur	T2 T3 T4 232,3 [m ²]
	Dalle contre non chauffé	
	Dalle contre terrain	
	Pont thermique	


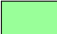
 



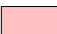







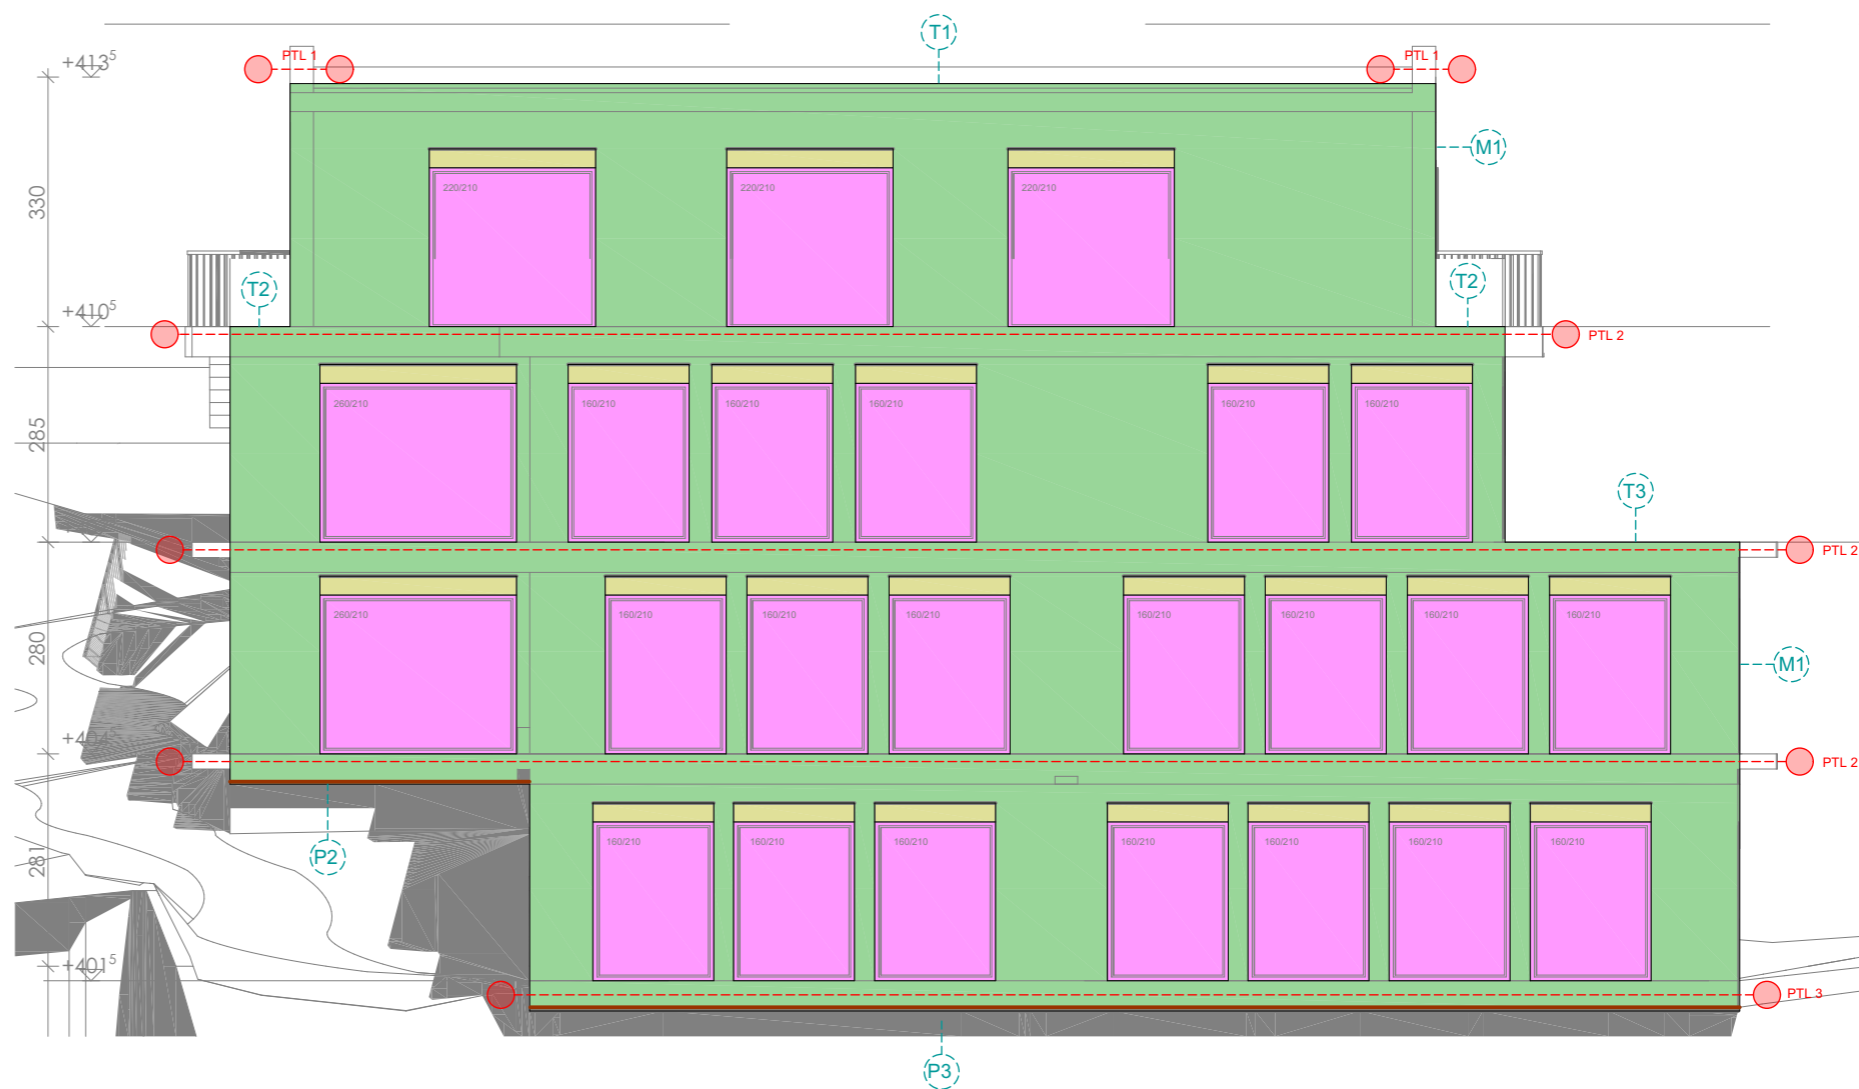
Projet: Démol. paritelle bâtiment et création de 9 appart.	Phase: Enquête	
Adresse du projet: Route du Simplon 51 - Parcelle 120 - Paudex	Domaine: Bilan Façade Nord	
 MZ engineering MZ engineering Sàrl Rue de la Sapelle 11 1058 Villars-Tiercelin Tél: 079/257.46.00 Mail: info@mz-e.ch Web: www.mz-e.ch	Designation: Repérage surfaces	
	Date création: 02.03.2026	Date d'impression: 10.03.2026
	Echelle: 1:100	Format: A3
	Indice: A	Visa: MZ

Dénomination et calcul surface			
	Mur contre extérieur	M1	0,0 [m ²]
	Mur contre extérieur	M2	96,15 [m ²]
	Mur contre non chauffé	M3	4,9 [m ²]
	Mur contre terrain	M4	44,2 [m ²]
	Mur contre terrain	M5	52,6 [m ²]
	Fenêtres	F1	5,22 [m ²]
	Caisson de store	CS1	1,45 [m ²]
	Porte d'entrée	PE1	3,36 [m ²]
	Toiture attique contre extérieur	T1	200,3 [m ²]
	Toiture étages contre extérieur	T2 T3 T4	232,3 [m ²]
	Dalle contre non chauffé		
	Dalle contre terrain		
	Pont thermique		







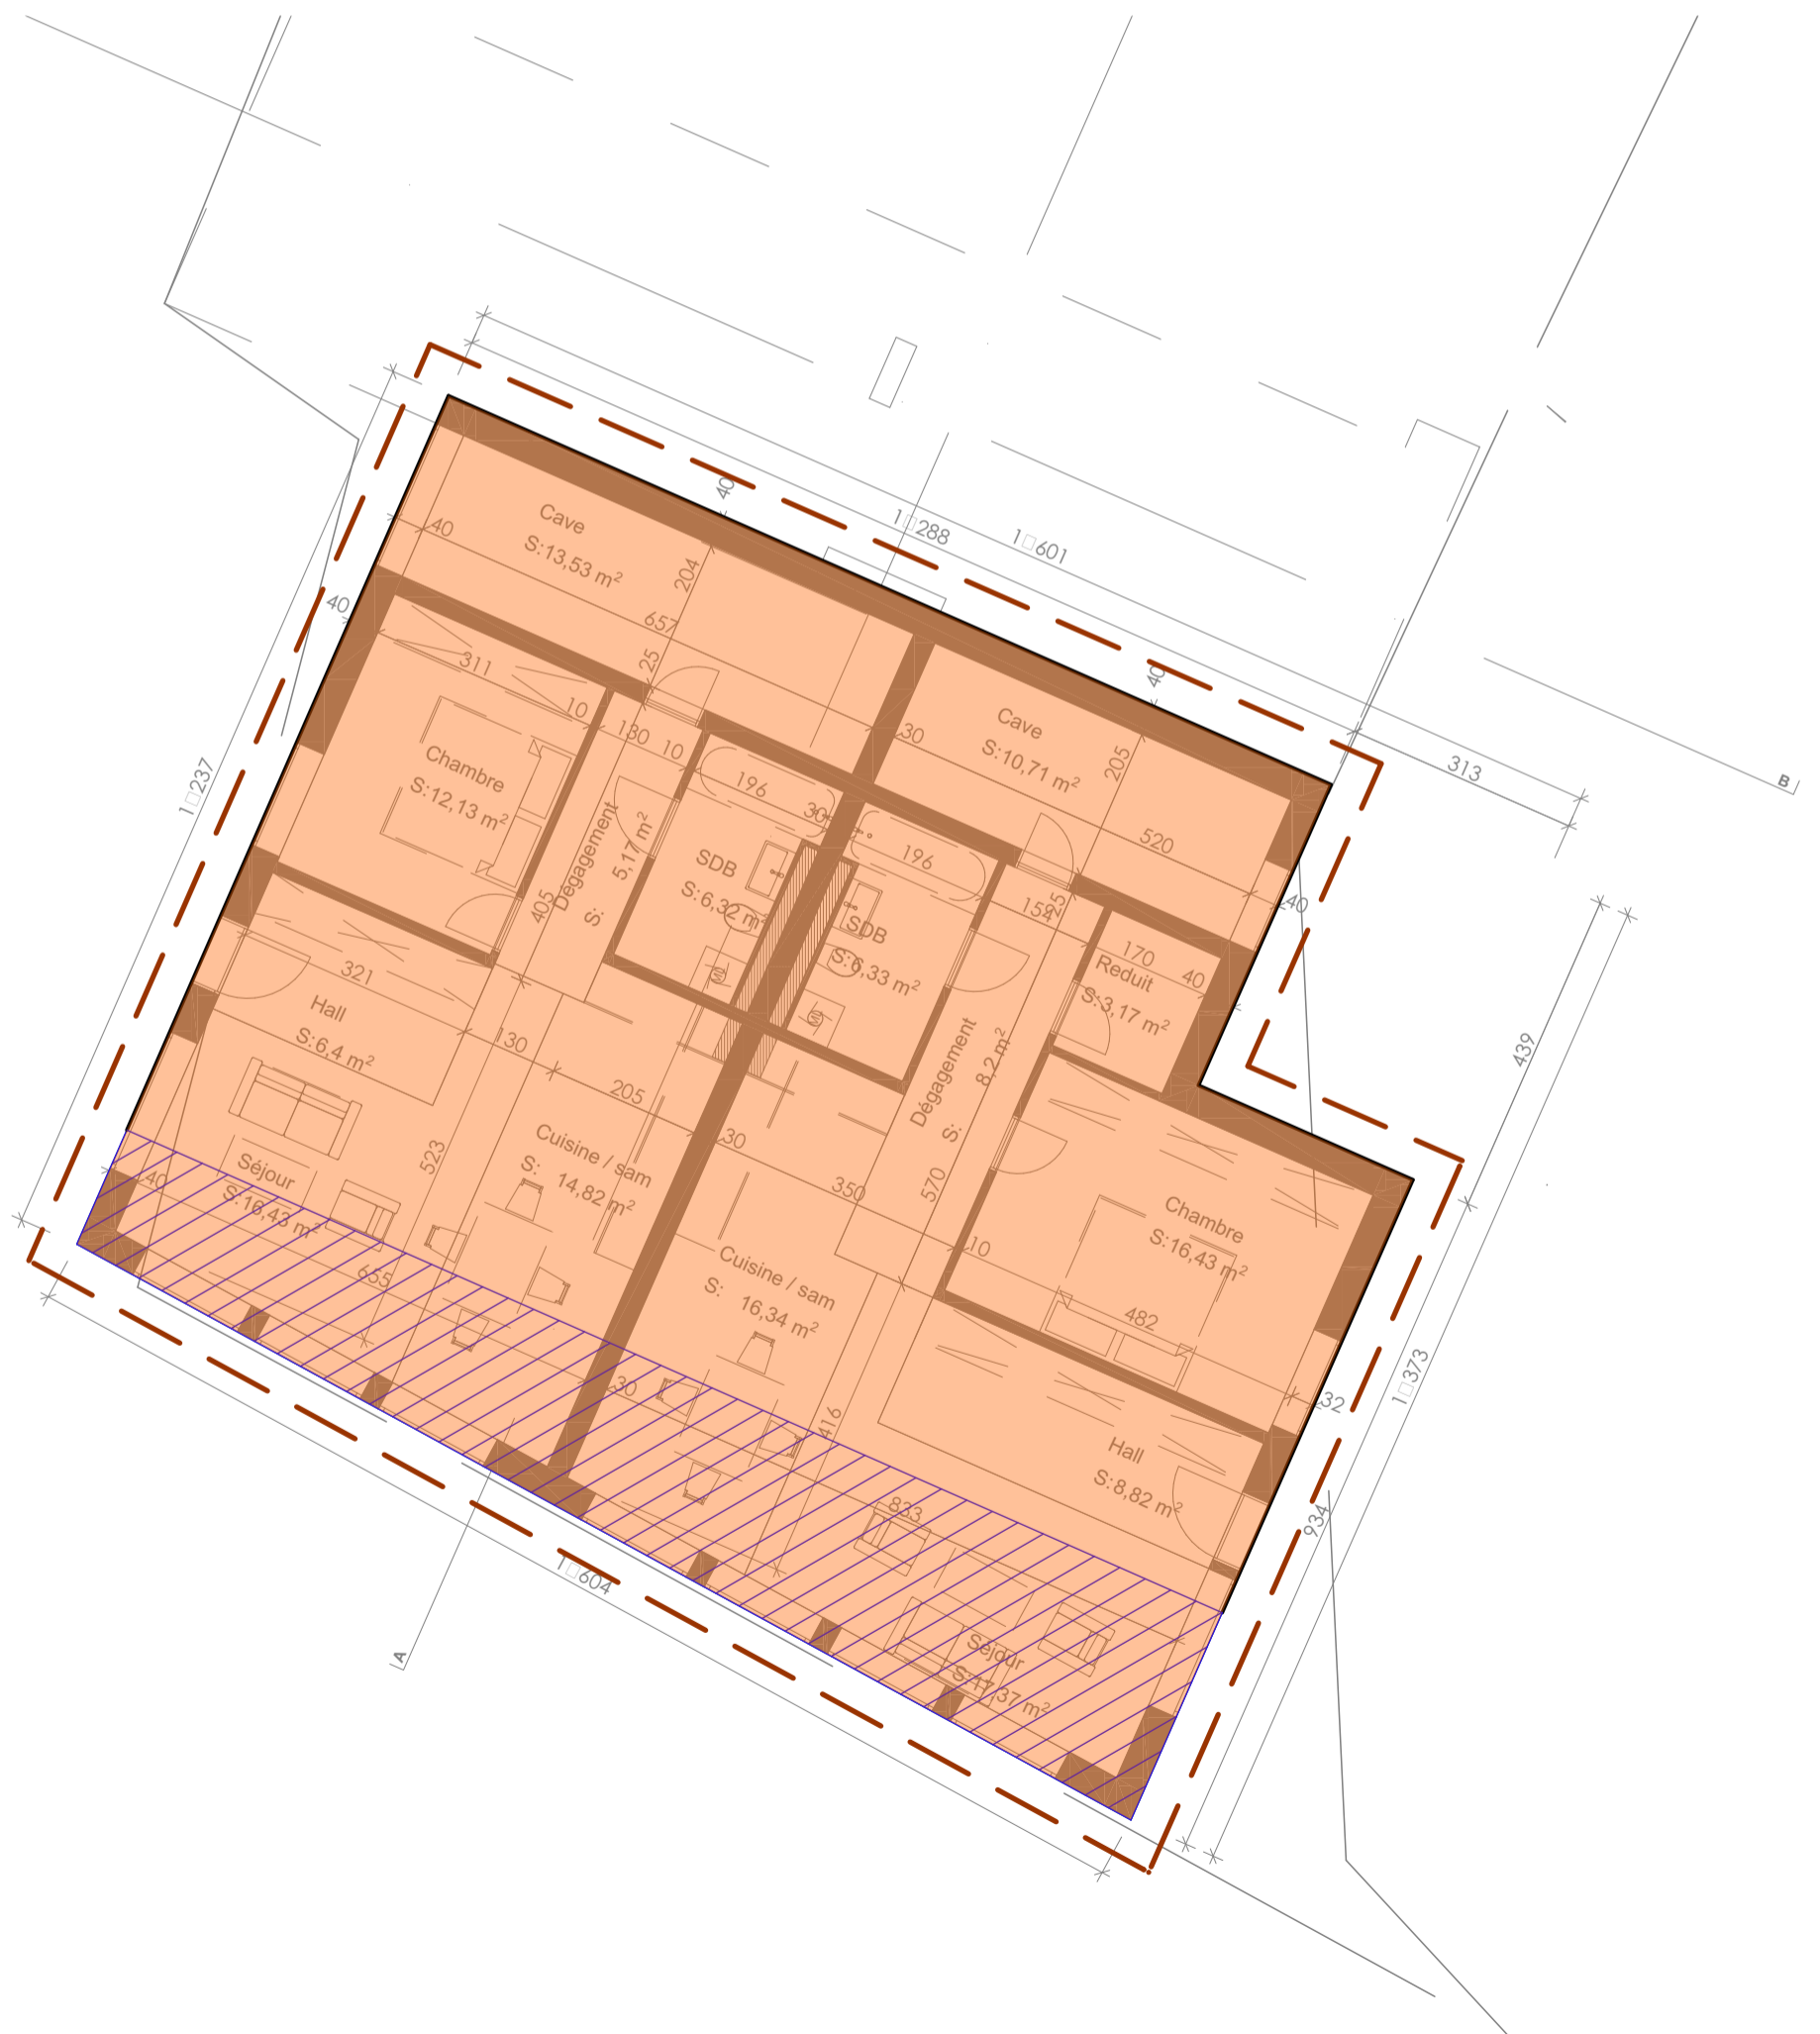
Projet: Démol. paritelle bâtiment et création de 9 appart.	Phase: Enquête	
Adresse du projet: Route du Simplon 51 - Parcelle 120 - Paudex	Domaine: Bilan Façade Sud	
 MZ engineering MZ engineering Sàrl Rue de la Sapelle 11 1058 Villars-Tiercelin Tél: 079/257.46.00 Mail: info@mz-e.ch Web: www.mz-e.ch	Designation: Repérage surfaces	
	Date création: 02.03.2026	Date d'impression: 10.03.2026
	Echelle: 1:100	Format: A3
	Indice: A	Visa: MZ

Dénomination et calcul surface		
	Mur contre extérieur	M1 208,6 [m ²]
	Mur contre extérieur	M2 0,0 [m ²]
	Mur contre non chauffé	M3 0,0 [m ²]
	Mur contre terrain	M4 0,0 [m ²]
	Fenêtres	F1 88,62 [m ²]
	Caisson de store	CS1 10,55 [m ²]
	Porte d'entrée	PE1 0,0 [m ²]
	Toiture attique contre extérieur	T1 200,3 [m ²]
	Toiture étages contre extérieur	T2 T3 T4 232,3 [m ²]
	Dalle contre non chauffé	
	Dalle contre terrain	
	Pont thermique	





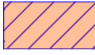


Projet: Démol. paritelle bâtiment et création de 9 appart.	Phase: Enquête	
Adresse du projet: Route du Simplon 51 - Parcelle 120 - Paudex	Domaine: Repérage surface Sous-sol-2	
 <p>MZ engineering Sàrl Rue de la Sapelle 11 1058 Villars-Tiercelin</p> <p>Tél: 079/257.46.00 Mail: info@mz-e.ch Web: www.mz-e.ch</p>	Designation: Repérage surfaces	
	Date création: 02.03.2026	Date d'impression: 10.03.2026
	Echelle: 1:100	Format: A3
	Indice: A	Visa: MZ

Dénomination et calcul surface			
	Plancher contre locaux non chauffé	P1	0,0 [m ²]
	Plancher contre terrain	P3	194,95 [m ²]
	Plafond contre extérieur	T4	37,5 [m ²]
	Périmètre isolé		







Projet: Démol. partielle bâtiment et création de 9 appart.	Phase: Enquête	
Adresse du projet: Route du Simplon 51 - Parcelle 120 - Paudex	Domaine: Repérage surfaces Sous-sol-1	
 MZ engineering MZ engineering Sàrl Rue de la Sapelle 11 1058 Villars-Tiercelin Tél: 079/257.46.00 Mail: info@mz-e.ch Web: www.mz-e.ch	Designation: Repérage surfaces	
	Date création: 02.03.2026	Date d'impression: 10.03.2026
	Echelle: 1:100	Format: A3
	Indice: A	Visa: MZ

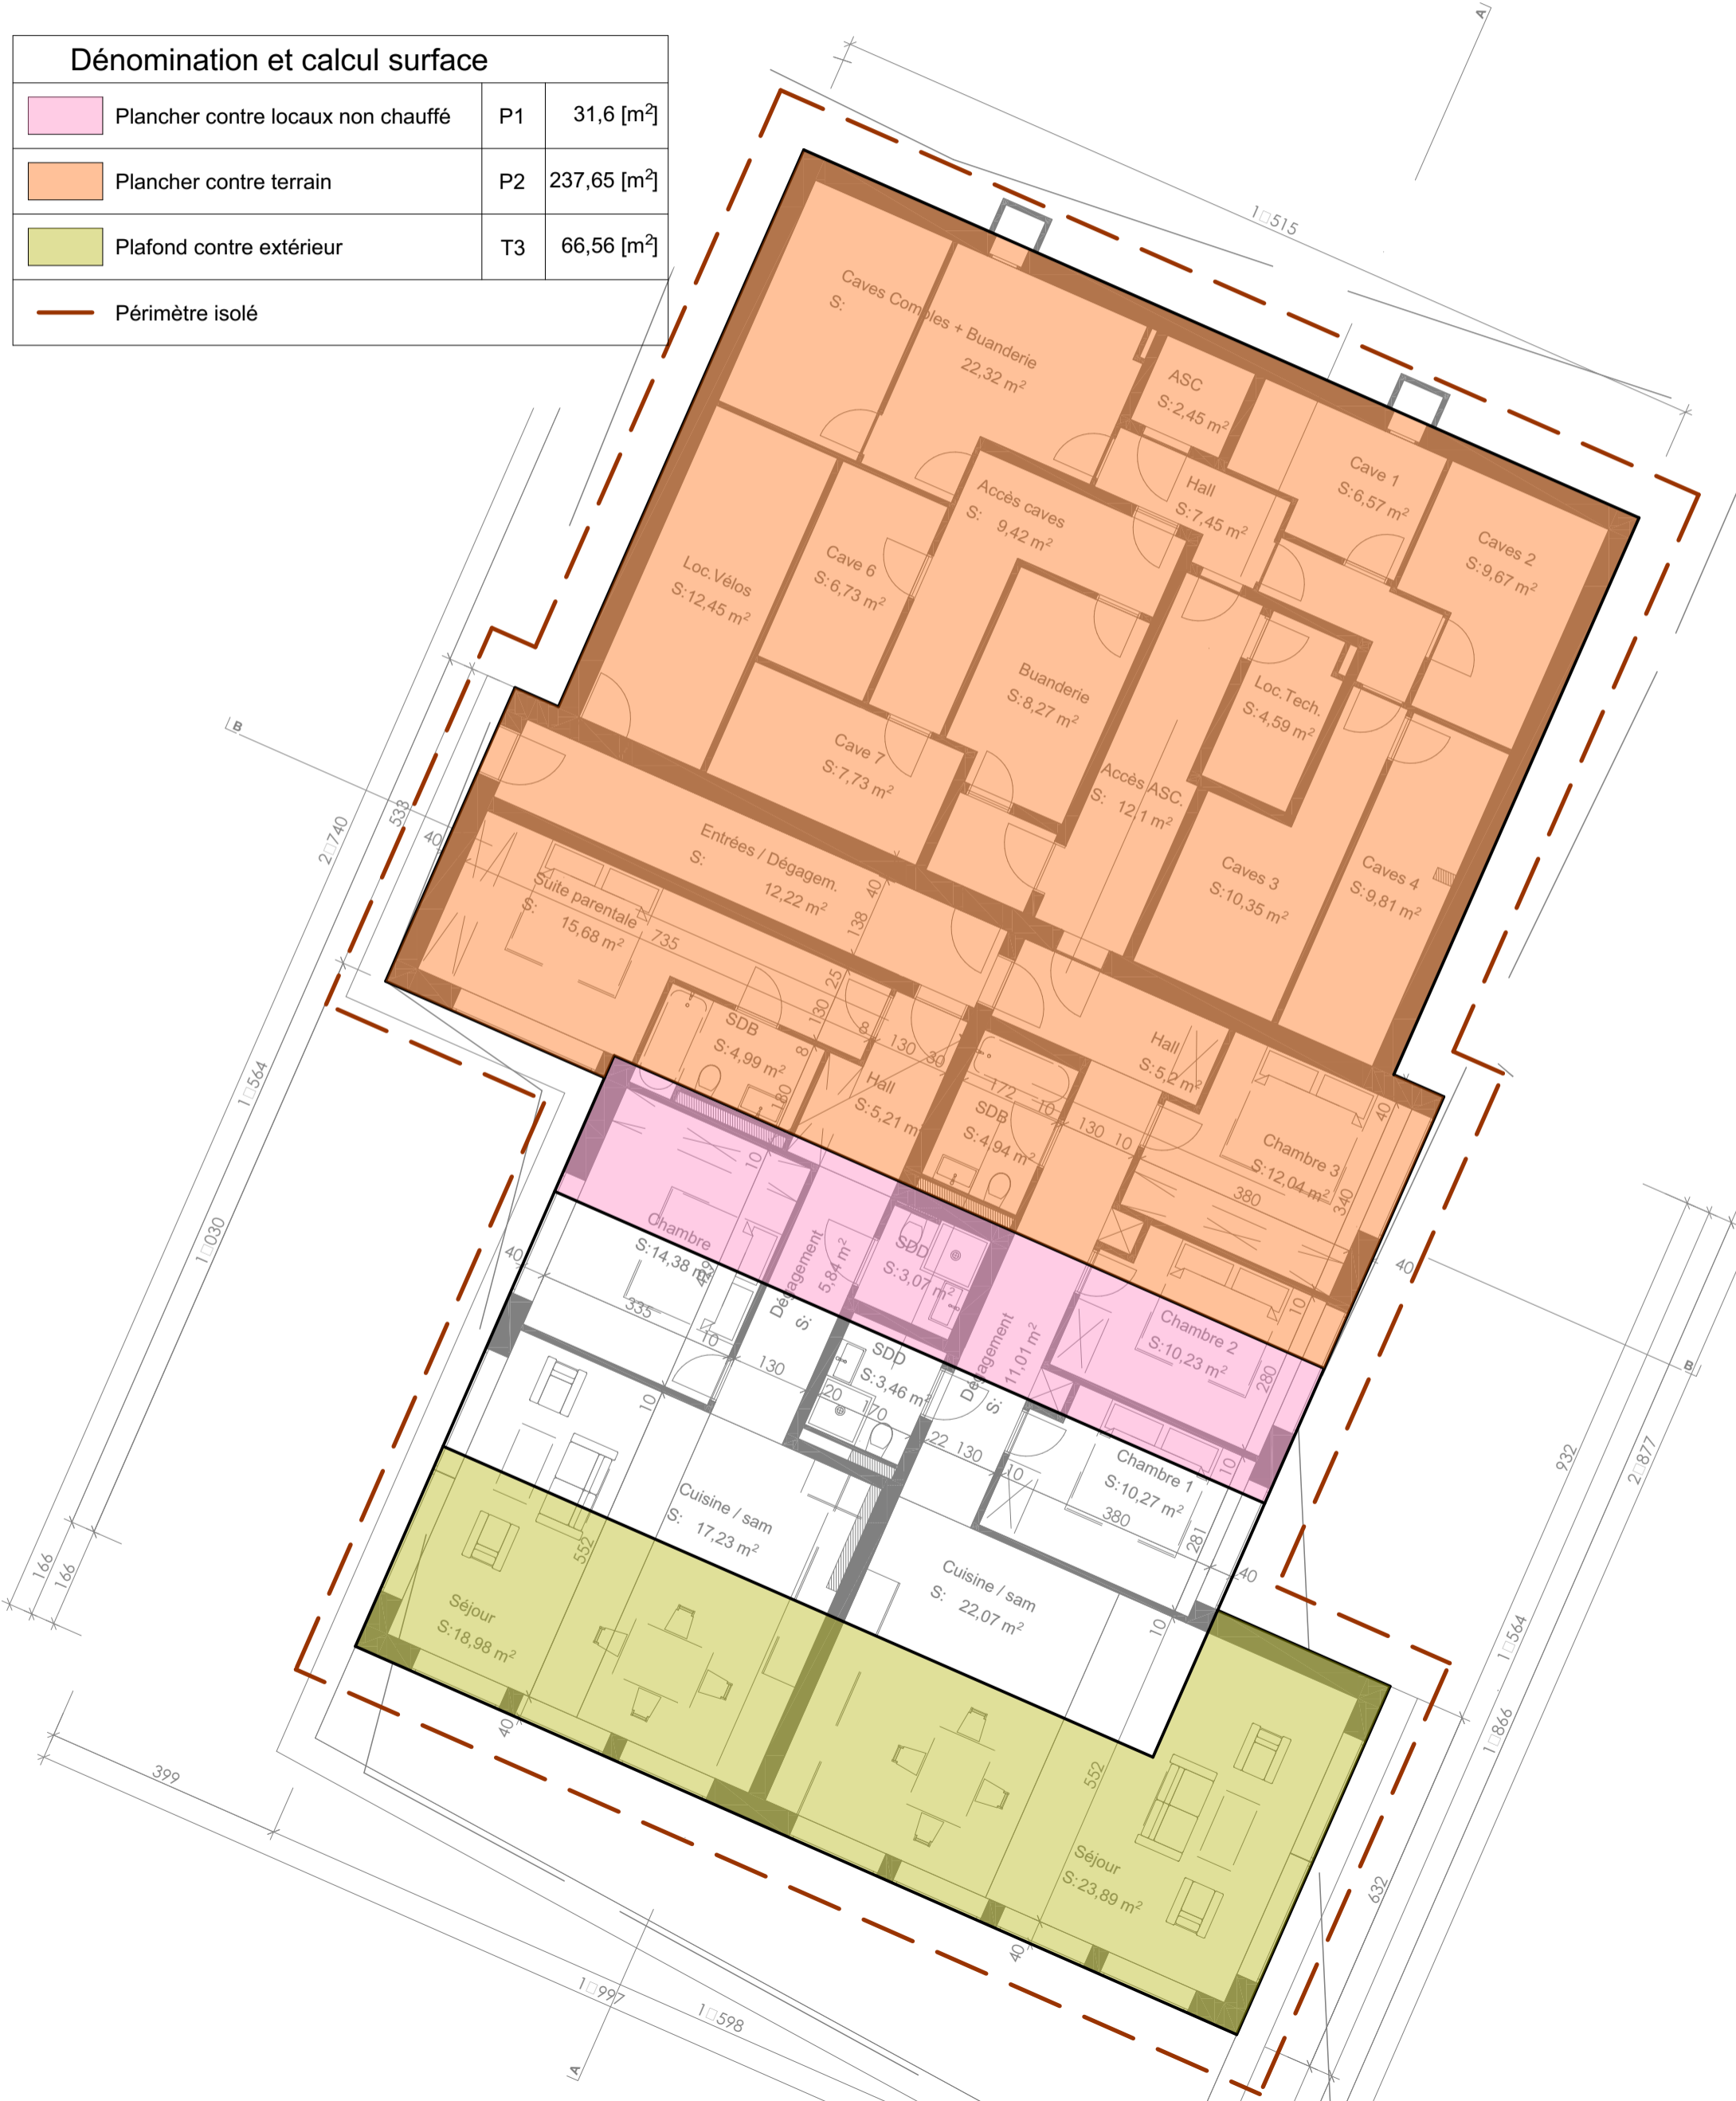Dénomination et calcul surface			
	Plancher contre locaux non chauffés	P1	31,6 [m ²]
	Plancher contre terrain	P2	237,65 [m ²]
	Plafond contre extérieur	T3	66,56 [m ²]
	Périmètre isolé		



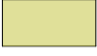

Projet: Démol. paritelle bâtiment et création de 9 appart.	Phase: Enquête	
Adresse du projet: Route du Simplon 51 - Parcelle 120 - Paudex	Domaine: Repérage surfaces Rez	
 MZ engineering MZ engineering Sàrl Rue de la Sapelle 11 1058 Villars-Tiercelin Tél: 079/257.46.00 Mail: info@mz-e.ch Web: www.mz-e.ch	Designation: Repérage surfaces	
	Date création: 02.03.2026	Date d'impression: 10.03.2026
	Echelle: 1:100	Format: A3
	Indice: A	Visa: MZ

Dénomination et calcul surface		
	Plancher contre locaux non chauffé	P1 153,17 [m ²]
	Plancher contre terrain	P2 0,0 [m ²]
	Plafond contre extérieur	T2 128,25 [m ²]
	Périmètre isolé	



Projet: Démol. paritelle bâtiment et création de 9 appart.	Phase: Enquête	
Adresse du projet: Route du Simplon 51 - Parcelle 120 - Paudex	Domaine: Repérage surface Attique	
 <p>MZ engineering Sàrl Rue de la Sapelle 11 1058 Villars-Tiercelin</p> <p>Tél: 079/257.46.00 Mail: info@mz-e.ch Web: www.mz-e.ch</p>	Designation: Repérage surfaces	
	Date création: 02.03.2026	Date d'impression: 10.03.2026
	Echelle: 1:100	Format: A3
	Indice: A	Visa: MZ

Dénomination et calcul surface		
	Toiture attique contre extérieur	T1 200,3 [m ²]
	Périmètre isolé	

