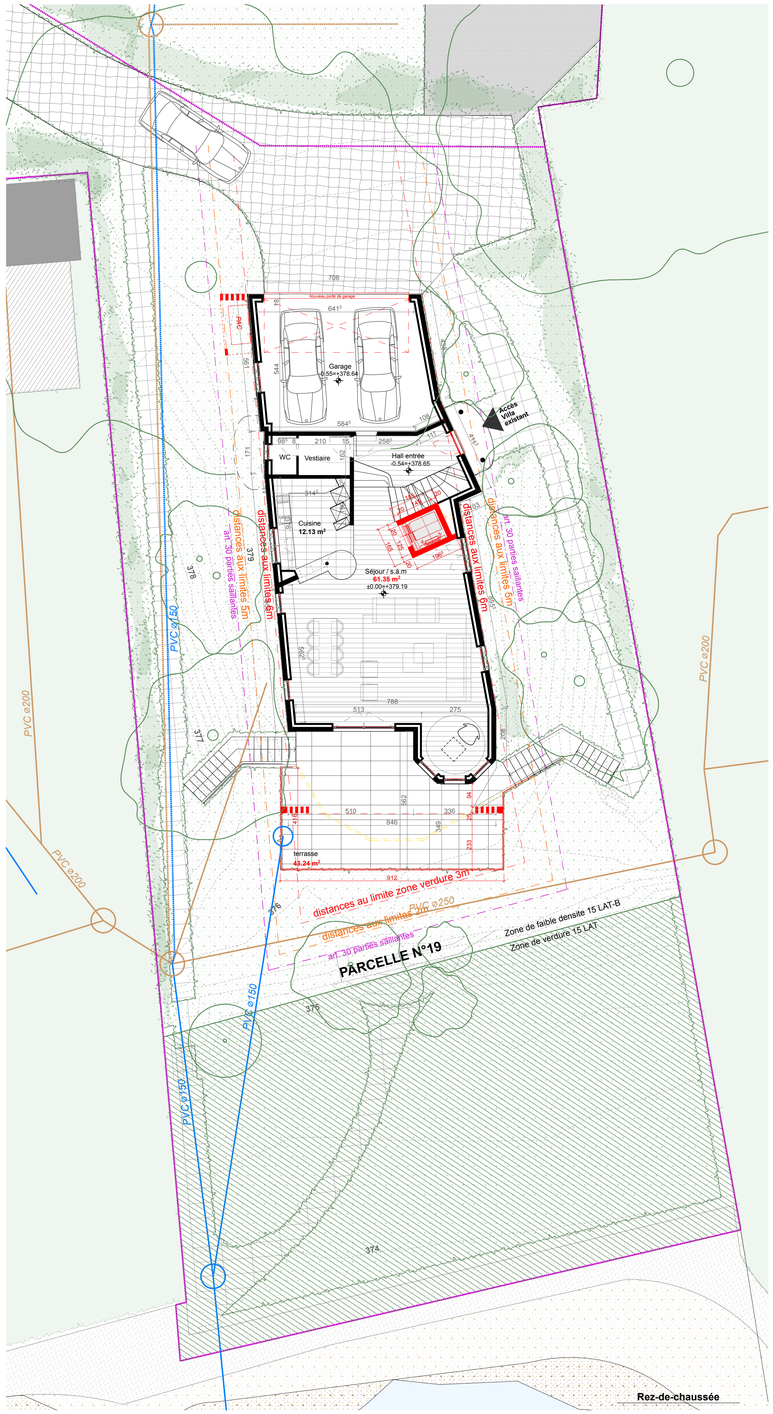

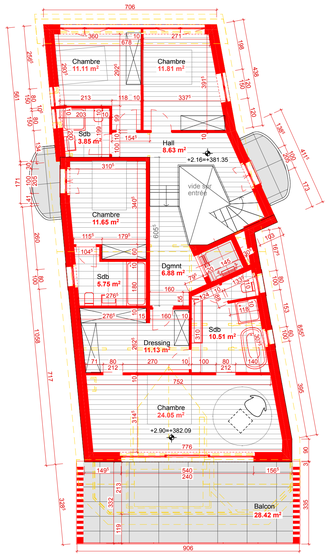

1er étage

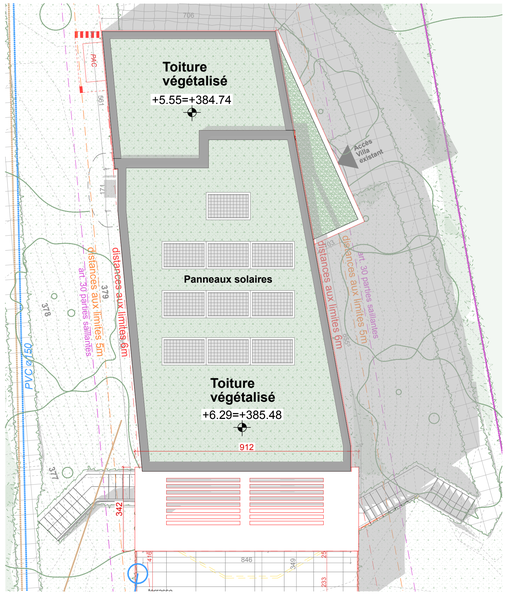

Toiture

Images non contractuelle

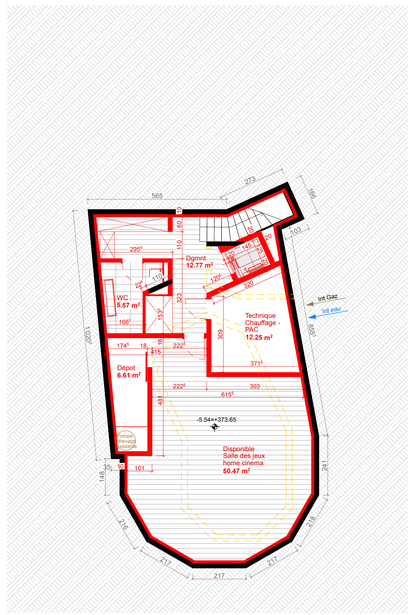

Sous-sol

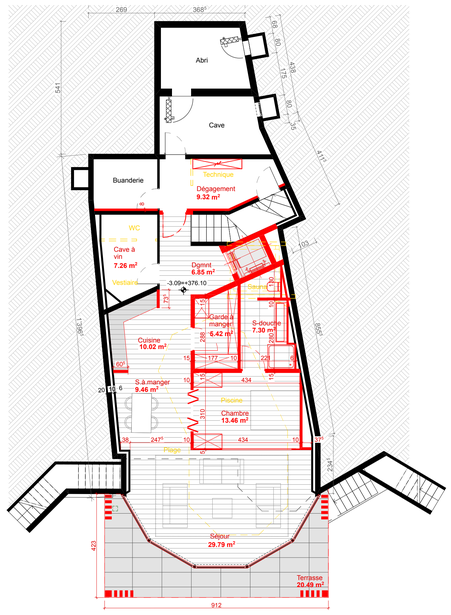

Sous-sol

Commune de Paudex **MISE A L'ENQUETE - N° CAMAC 246560**

Parcelle 19

Transformation du bâtiment N°ECA 388
Suppression de la piscine intérieur et de la toiture à 2 pans, création d'une toiture plate, rénovation du logement.

La propriétaire:

Granval Management Sàrl
Chemin des moulins 31
1936 Verbier

L'architecte: ARCHILAB SA

Gabriele M. Rossi
Ch. de Liaudoz 11
1009 Pully

Pully, le 28.05.26

Pully, le 28.05.26

Altitude (ref. mer) :
±0.00 = +379.19

Enquête

Maître d'ouvrage :
Granval Management Sàrl
M. Christian Burrus
Ch. des Moulins 31, 1936 Verbier

ARCHILAB
GABRIELE M.ROSSI SA
CH. DU LIAUDOZ 11
CH-1009 PULLY
T.+41 21 721 0 300
F.+41 21 721 0 301
www.archilab.ch
mail@archilab.ch

Adresse :
Rte du Lac 26, 1094 Paudex

N° de projet :
1351

Phase de projet :
Permis - Demande d'autorisation de construire

Dessinateur :
Javier

N° de plan:
102

Nom du plan:
Plans et Aménagements extérieurs

N° de tél contact :
#Numéro de téléphone du Contact

Email :
#E-mail du Contact

/Volumes/Newcommun/En cours/1352 PDX LAC 30/1 - DESSIN/1.3 Enquete/1.4.1 fichiers_CAD /pln_archicad/MODIFICATION ENQUETE _Avril 2026/1351_VILLA EXIST_module.pln