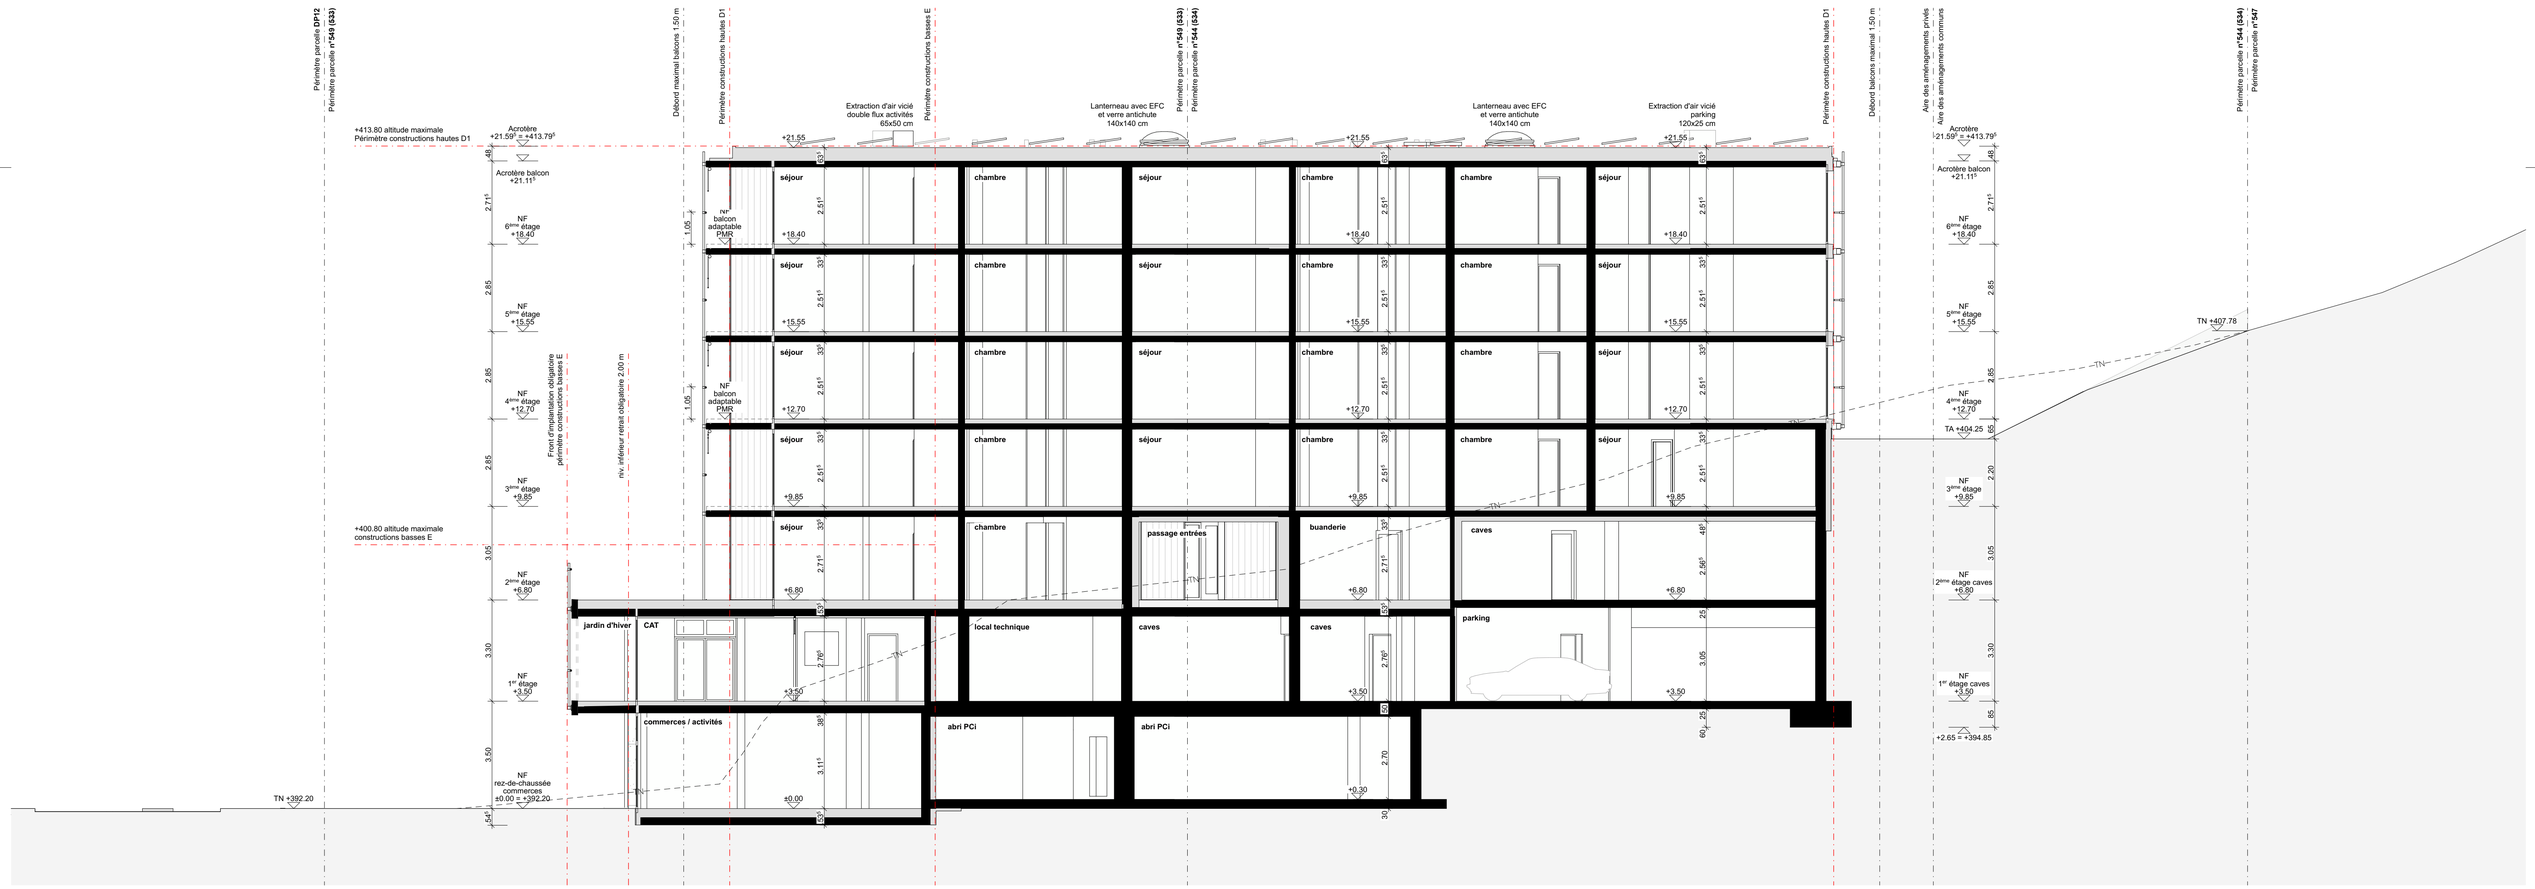

Coupe A

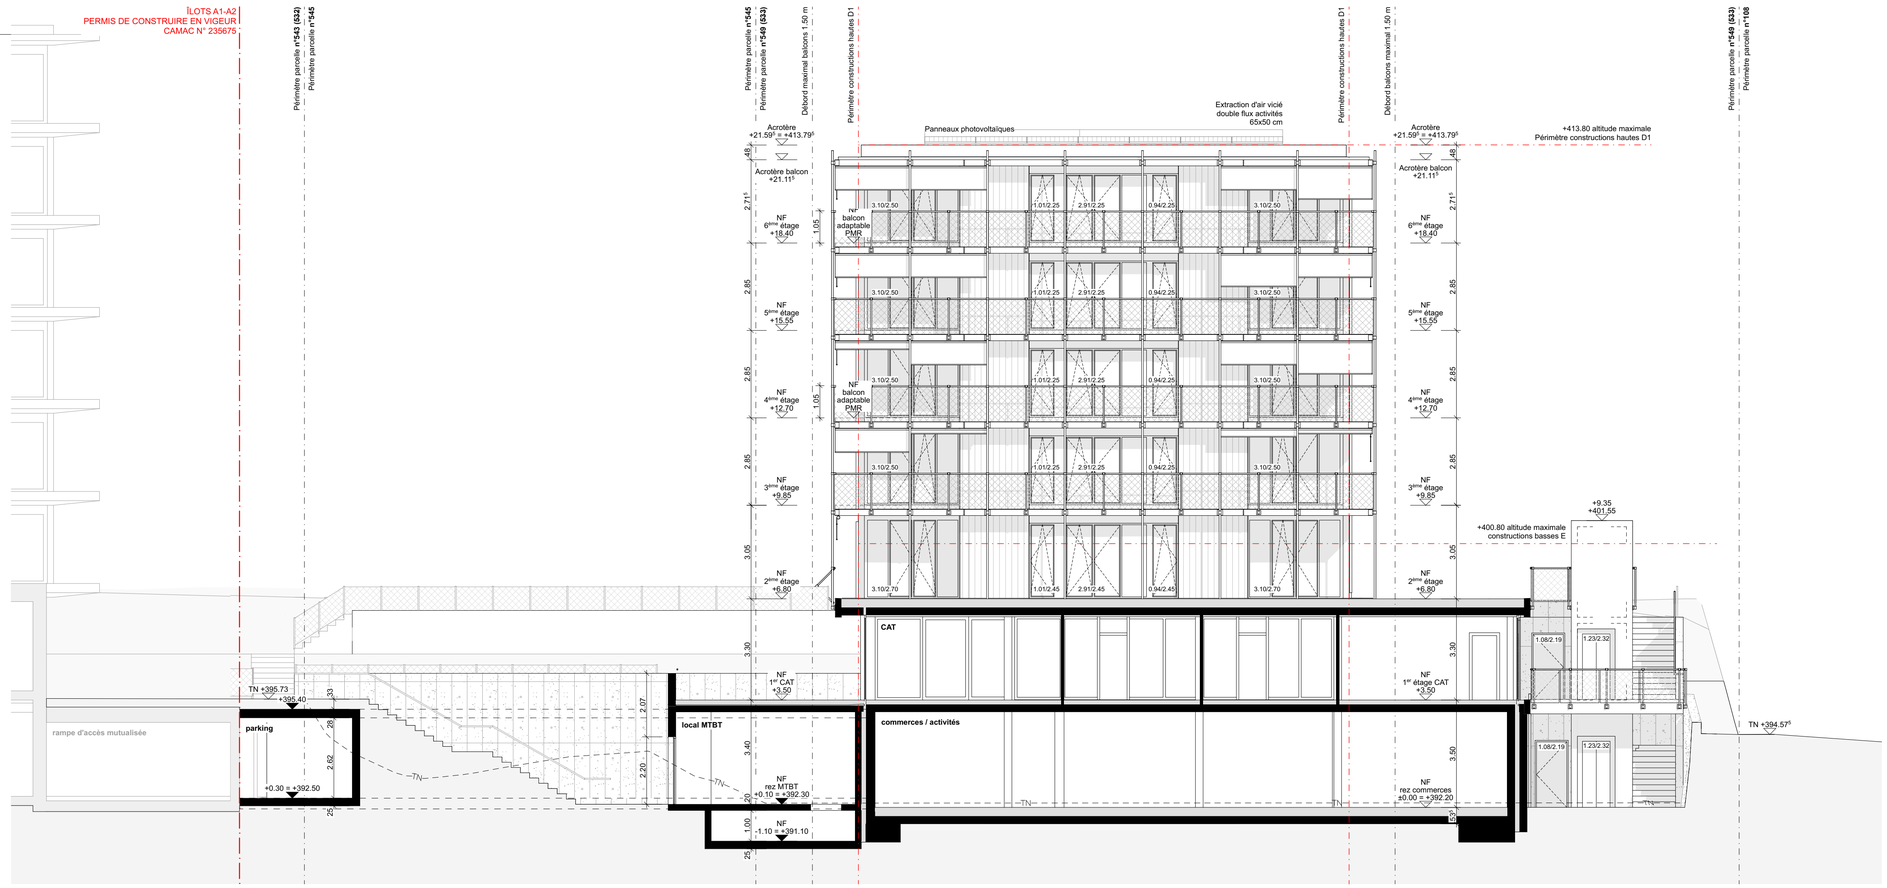

Coupe B

Légendes :

- Béton / Maçonnerie
- Isolation
- Terrain aménagé

Abréviations :

NF :	Niveau fini
NB :	Niveau brute
CC :	Contrecoeur
S :	Seuil
SN :	Surface nette
TN :	Terrain naturel
TA :	Terrain aménagé
LL :	Lave-linge
LV :	Lave-vaisselle
R :	Réfrigérateur
SDL :	Saut-de-loup

Code appartement :

Partie d'ouvrage
Cage d'escalier
Étage
n°Appartement

D1.N.405	
3.5 pièces	Type d'appartement
SN_{sia} : 70.0 m²	Surface Nette SIA 416
SEN_{sia} : 24.0 m²	Surface Extérieure Nette SIA 416

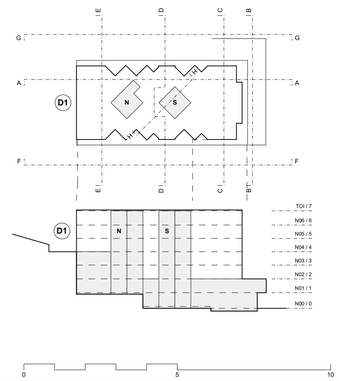

Maître d'ouvrage et propriétaire :

COMMUNE DE PAUDEX
Espace Delamuraz, Rte de la Bordinette 5
Case postale 40, 1094 Paudex
T. : 021 791 57 10 M. : greffe@paudex.ch

Architecte :

NICOLAS DE COURTEN
Architectes Sàrl EPF FAS SIA
Place du Vallon 2,1005 Lausanne
T. : 021 311 46 01 M. : 052_pau@nicolasdecourten.ch

Adresse du projet :

Route du Simplon 23/25, 1094 Paudex

n° de parcelles :

543 (532) / **544** (534) / **545** / **547** / **549** (533)

Projet:

Côtes Saint-Maire - îlot D1

Construction d'un bâtiment de logements d'utilité publique avec des surfaces d'activités et un parking souterrain

projet:	phase:	auteur:	type de plan:	niveau:	n° de plan:
PAU	33	NDC	COU	PLS	2010

N° du plan: PAU - 33 - NDC - COU - PLS - 2010

Titre du plan: coupes_A-B

Date:	27.05.26	Phase :	33
Révision:	A	Echelle:	1:100
Auteur:	AF	Format:	63.0 x 34.7
N° affaire int.:	052	Niv ± 0.00 :	+392.20 m

Architecte :

NICOLAS DE COURTEN
Architectes Sàrl EPF FAS SIA
Place du Vallon 2, 1005 Lausanne

le Maître d'ouvrage et le propriétaire des parcelles 544, 545 et 549 :

COMMUNE DE PAUDEX
Espace Delamuraz, Rte de la Bordinette 5
Case postale 40, 1094 Paudex

Propriétaire des parcelles 543 et 547 :

CLAUDE CHAPPUIS IMMOBILIER SA
Chemin de Pallin 4, 1009 Pully