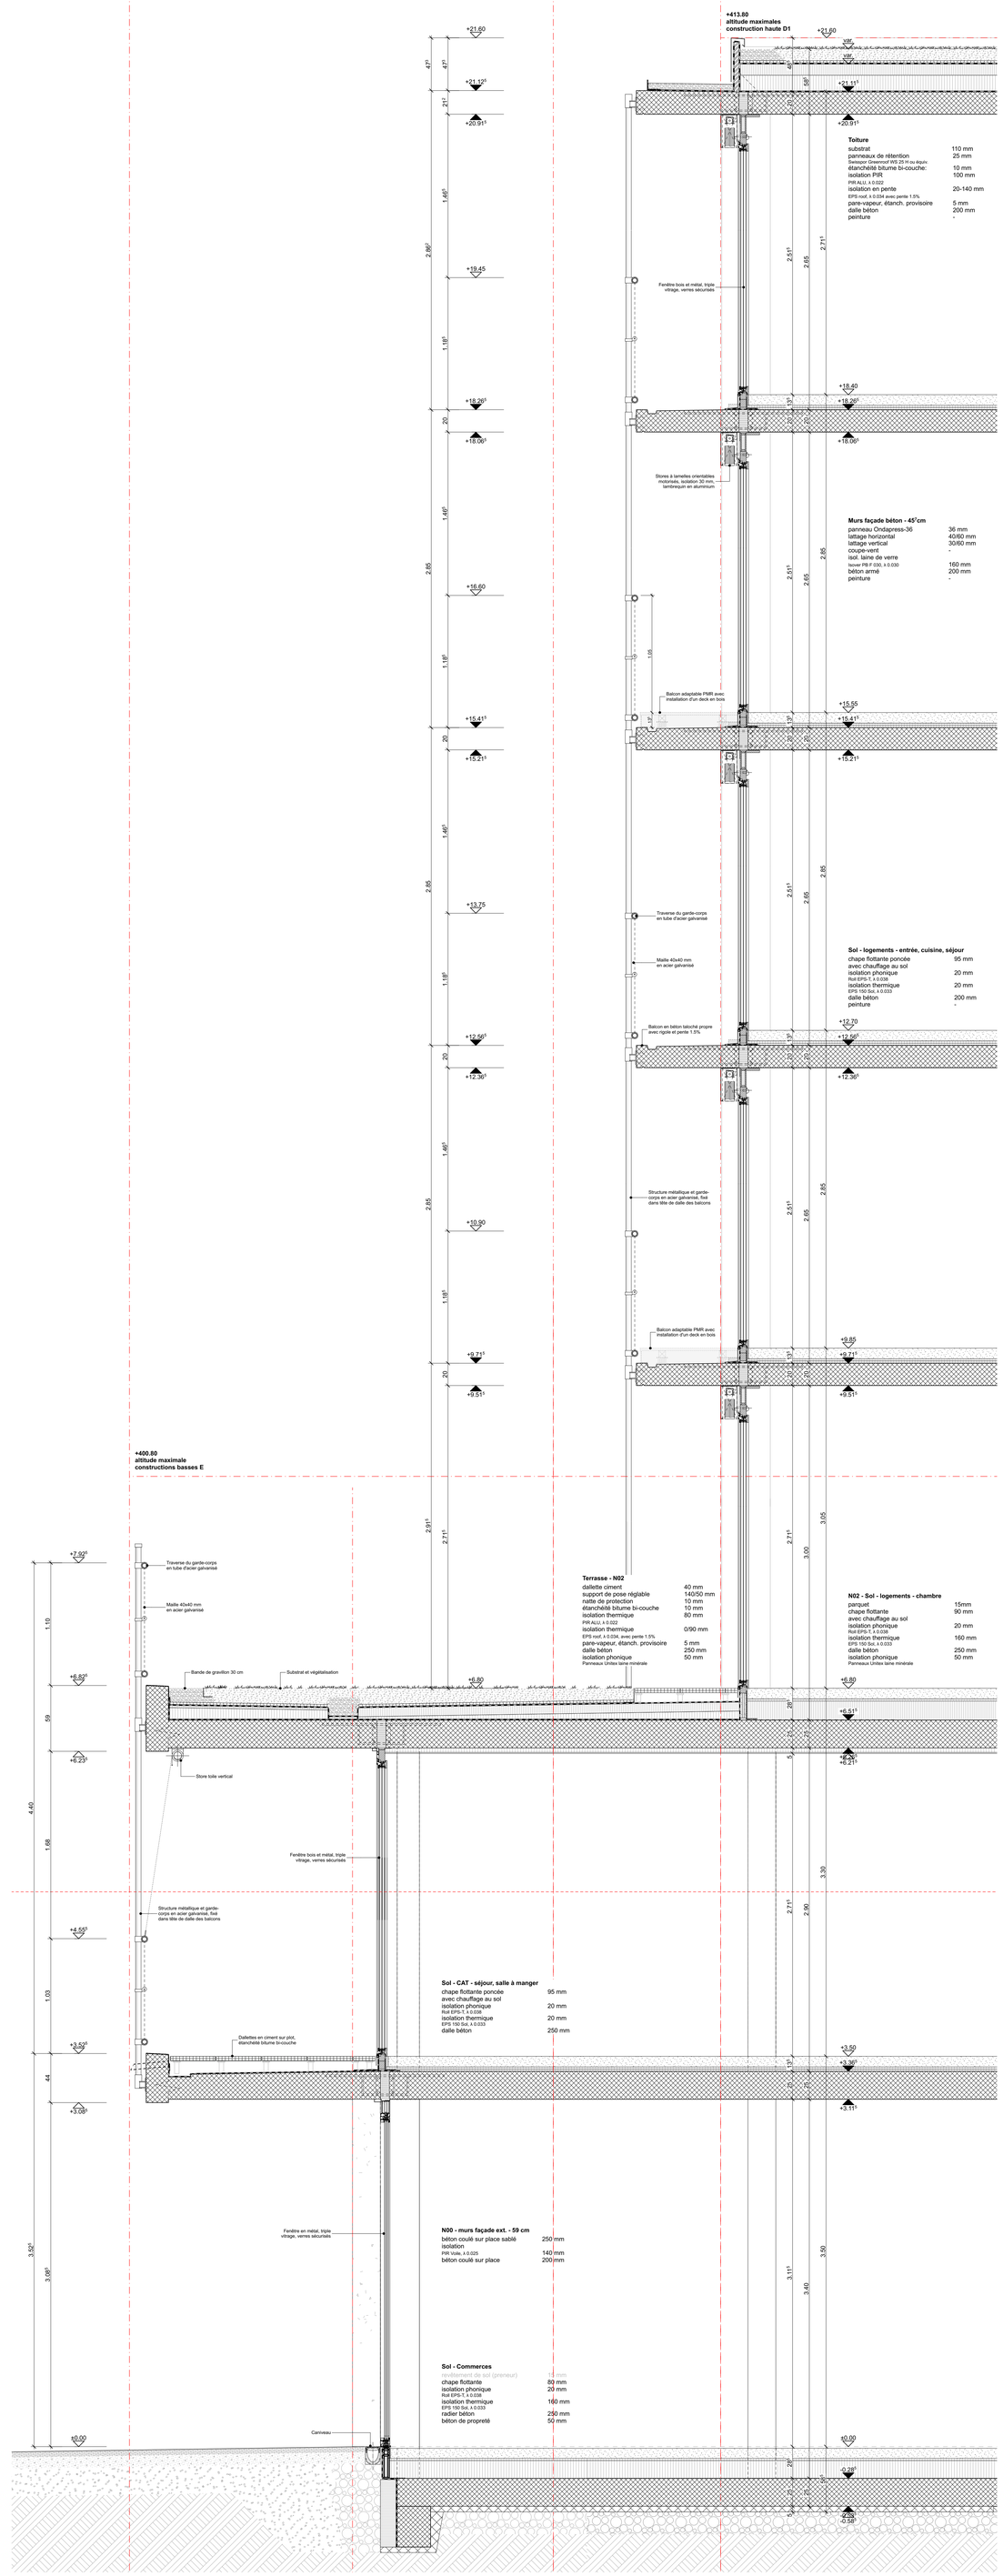

Coupe de détail - Façade Sud

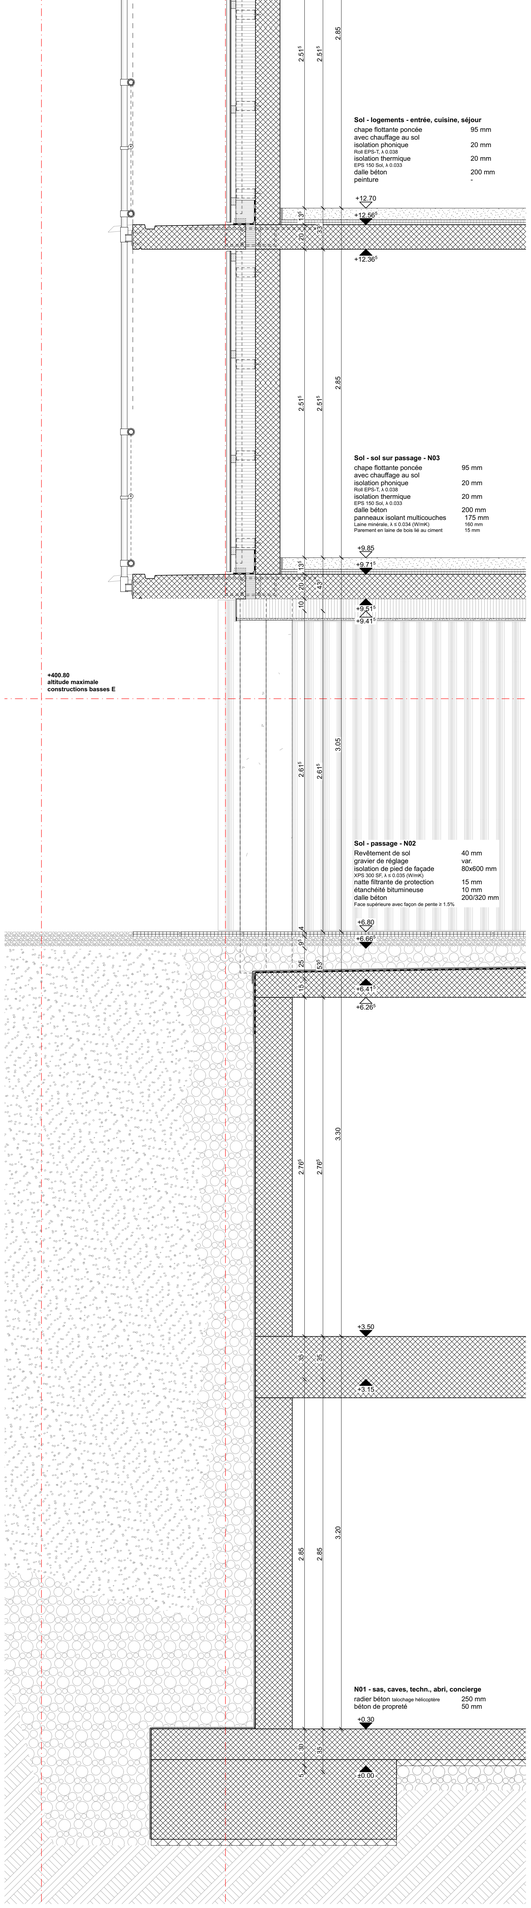

Coupe de détail - Façade Est, passage du 2e étage

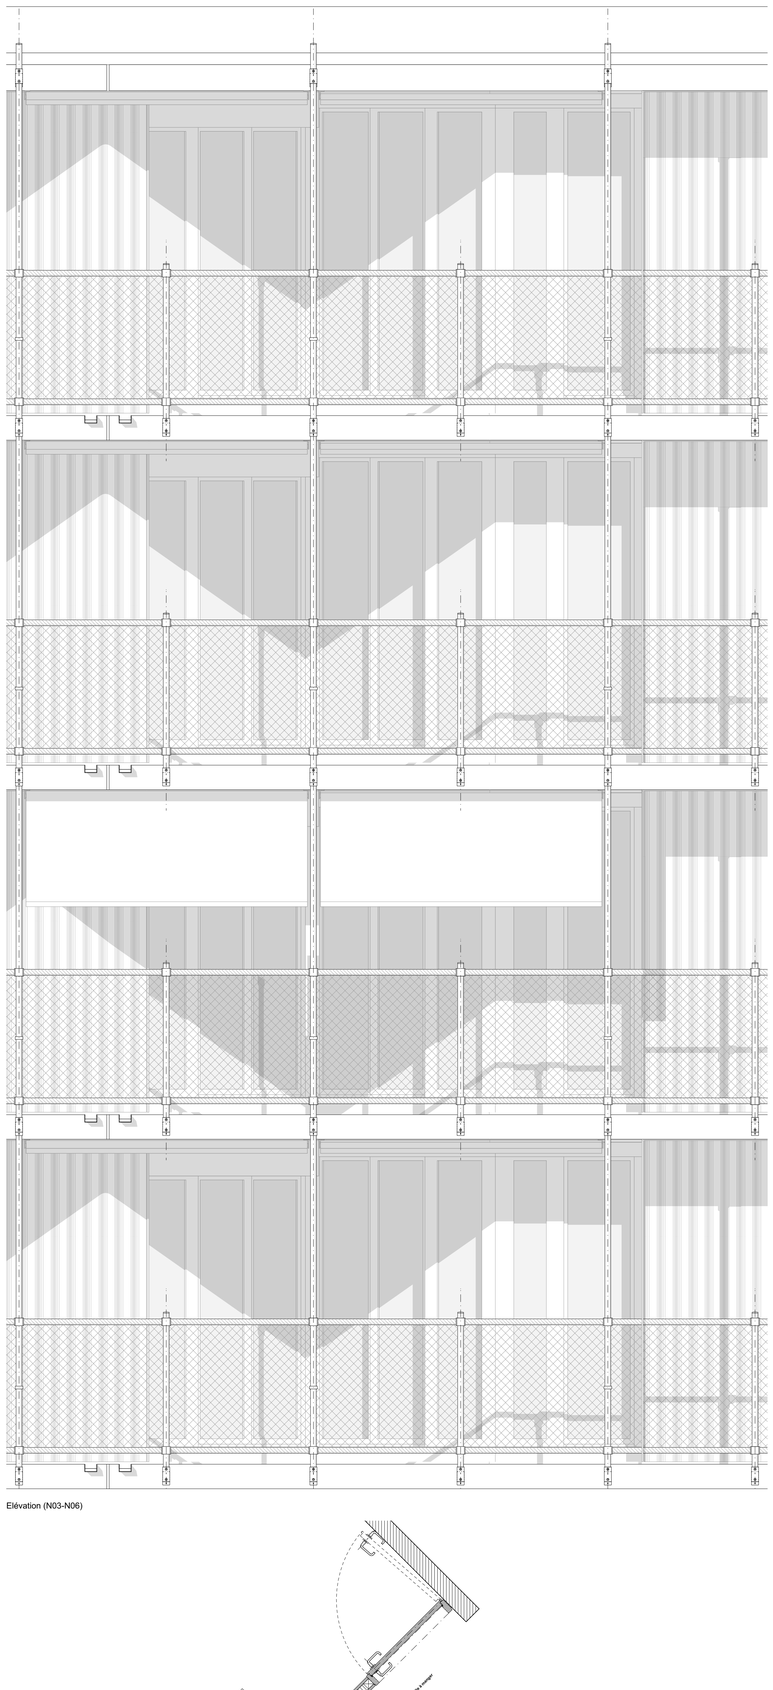

Elévation (N03-N06)

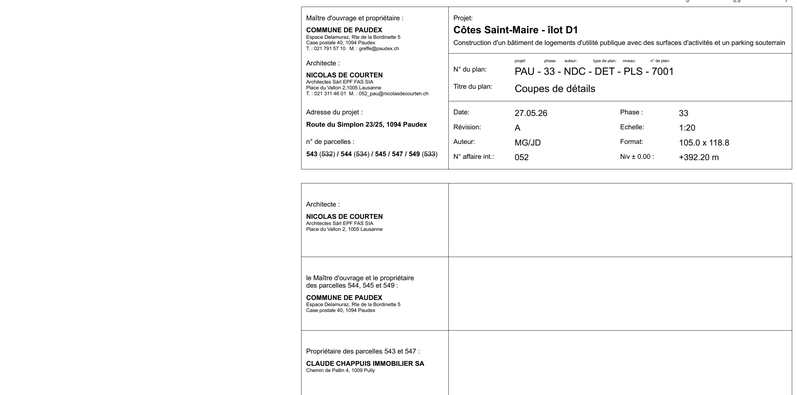

Plan balcon étage type de logement (N03-N06)

Légendes :

- Béton armé
- Béton maigre
- Béton préfabriqué
- Brique de terre cuite / ciment
- Bois massif
- Chape
- Isolation densité faible
- Isolation densité moyenne
- Isolation densité forte
- Substrat

Abréviations :

NF :	Niveau fini
NB :	Niveau brute
CC :	Contrecoeur
S :	Seuil
SN :	Surface nette
TN :	Terrain naturel
TA :	Terrain aménagé
LL :	Lave-linge
LV :	Lave-vaisselle
R :	Réfrigérateur
SDL :	Sauf-de-loup

Code appartement :

Partie d'ouvrage
Cage d'escalier
Etage
n° Appartement

D1.N.405
3.5 pièces Type d'appartement
SN_{NE} : 70.0 m² Surface Nette SIA 416
SEN_{NE} : 24.0 m² Surface Extérieure Nette SIA 416

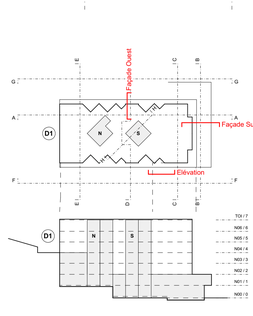

Maître d'ouvrage et propriétaire :
COMMUNE DE PAUDEX
Espace Delamuraz, Rte de la Bordinette 5
Case postale 40, 1094 Paudex
T. : 021 791 57 10 M. : greffe@paudex.ch

Architecte :
NICOLAS DE COURTEN
Architectes Sàrl EPF FAS SIA
Place du Vallon 2, 1005 Lausanne
T. : 021 311 46 01 M. : 052_pau@nicolasdecourten.ch

Adresse du projet :
Route du Simplon 23/25, 1094 Paudex

n° de parcelles :
543 (532) / **544** (534) / **545** / **547** / **549** (533)

Projet:
Côtes Saint-Maire - ilot D1
Construction d'un bâtiment de logements d'utilité publique avec des surfaces d'activités et un parking souterrain

	projet	phase	auteur	type de plan	niveau	n° de plan
N° du plan:	PAU - 33 - NDC - DET - PLS - 7001					

Titre du plan: **Coupes de détails**

Date:	27.05.26	Phase :	33
Révision:	A	Echelle:	1:20
Auteur:	MG/JD	Format:	105.0 x 118.8
N° affaire int.:	052	Niv ± 0.00 :	+392.20 m

Architecte :
NICOLAS DE COURTEN
Architectes Sàrl EPF FAS SIA
Place du Vallon 2, 1005 Lausanne

le Maître d'ouvrage et le propriétaire des parcelles 544, 545 et 549 :
COMMUNE DE PAUDEX
Espace Delamuraz, Rte de la Bordinette 5
Case postale 40, 1094 Paudex

Propriétaire des parcelles 543 et 547 :
CLAUDE CHAPPUIS IMMOBILIER SA
Chemin de Pallon 4, 1009 Pully