




**Situation**  
Echelle 1:100

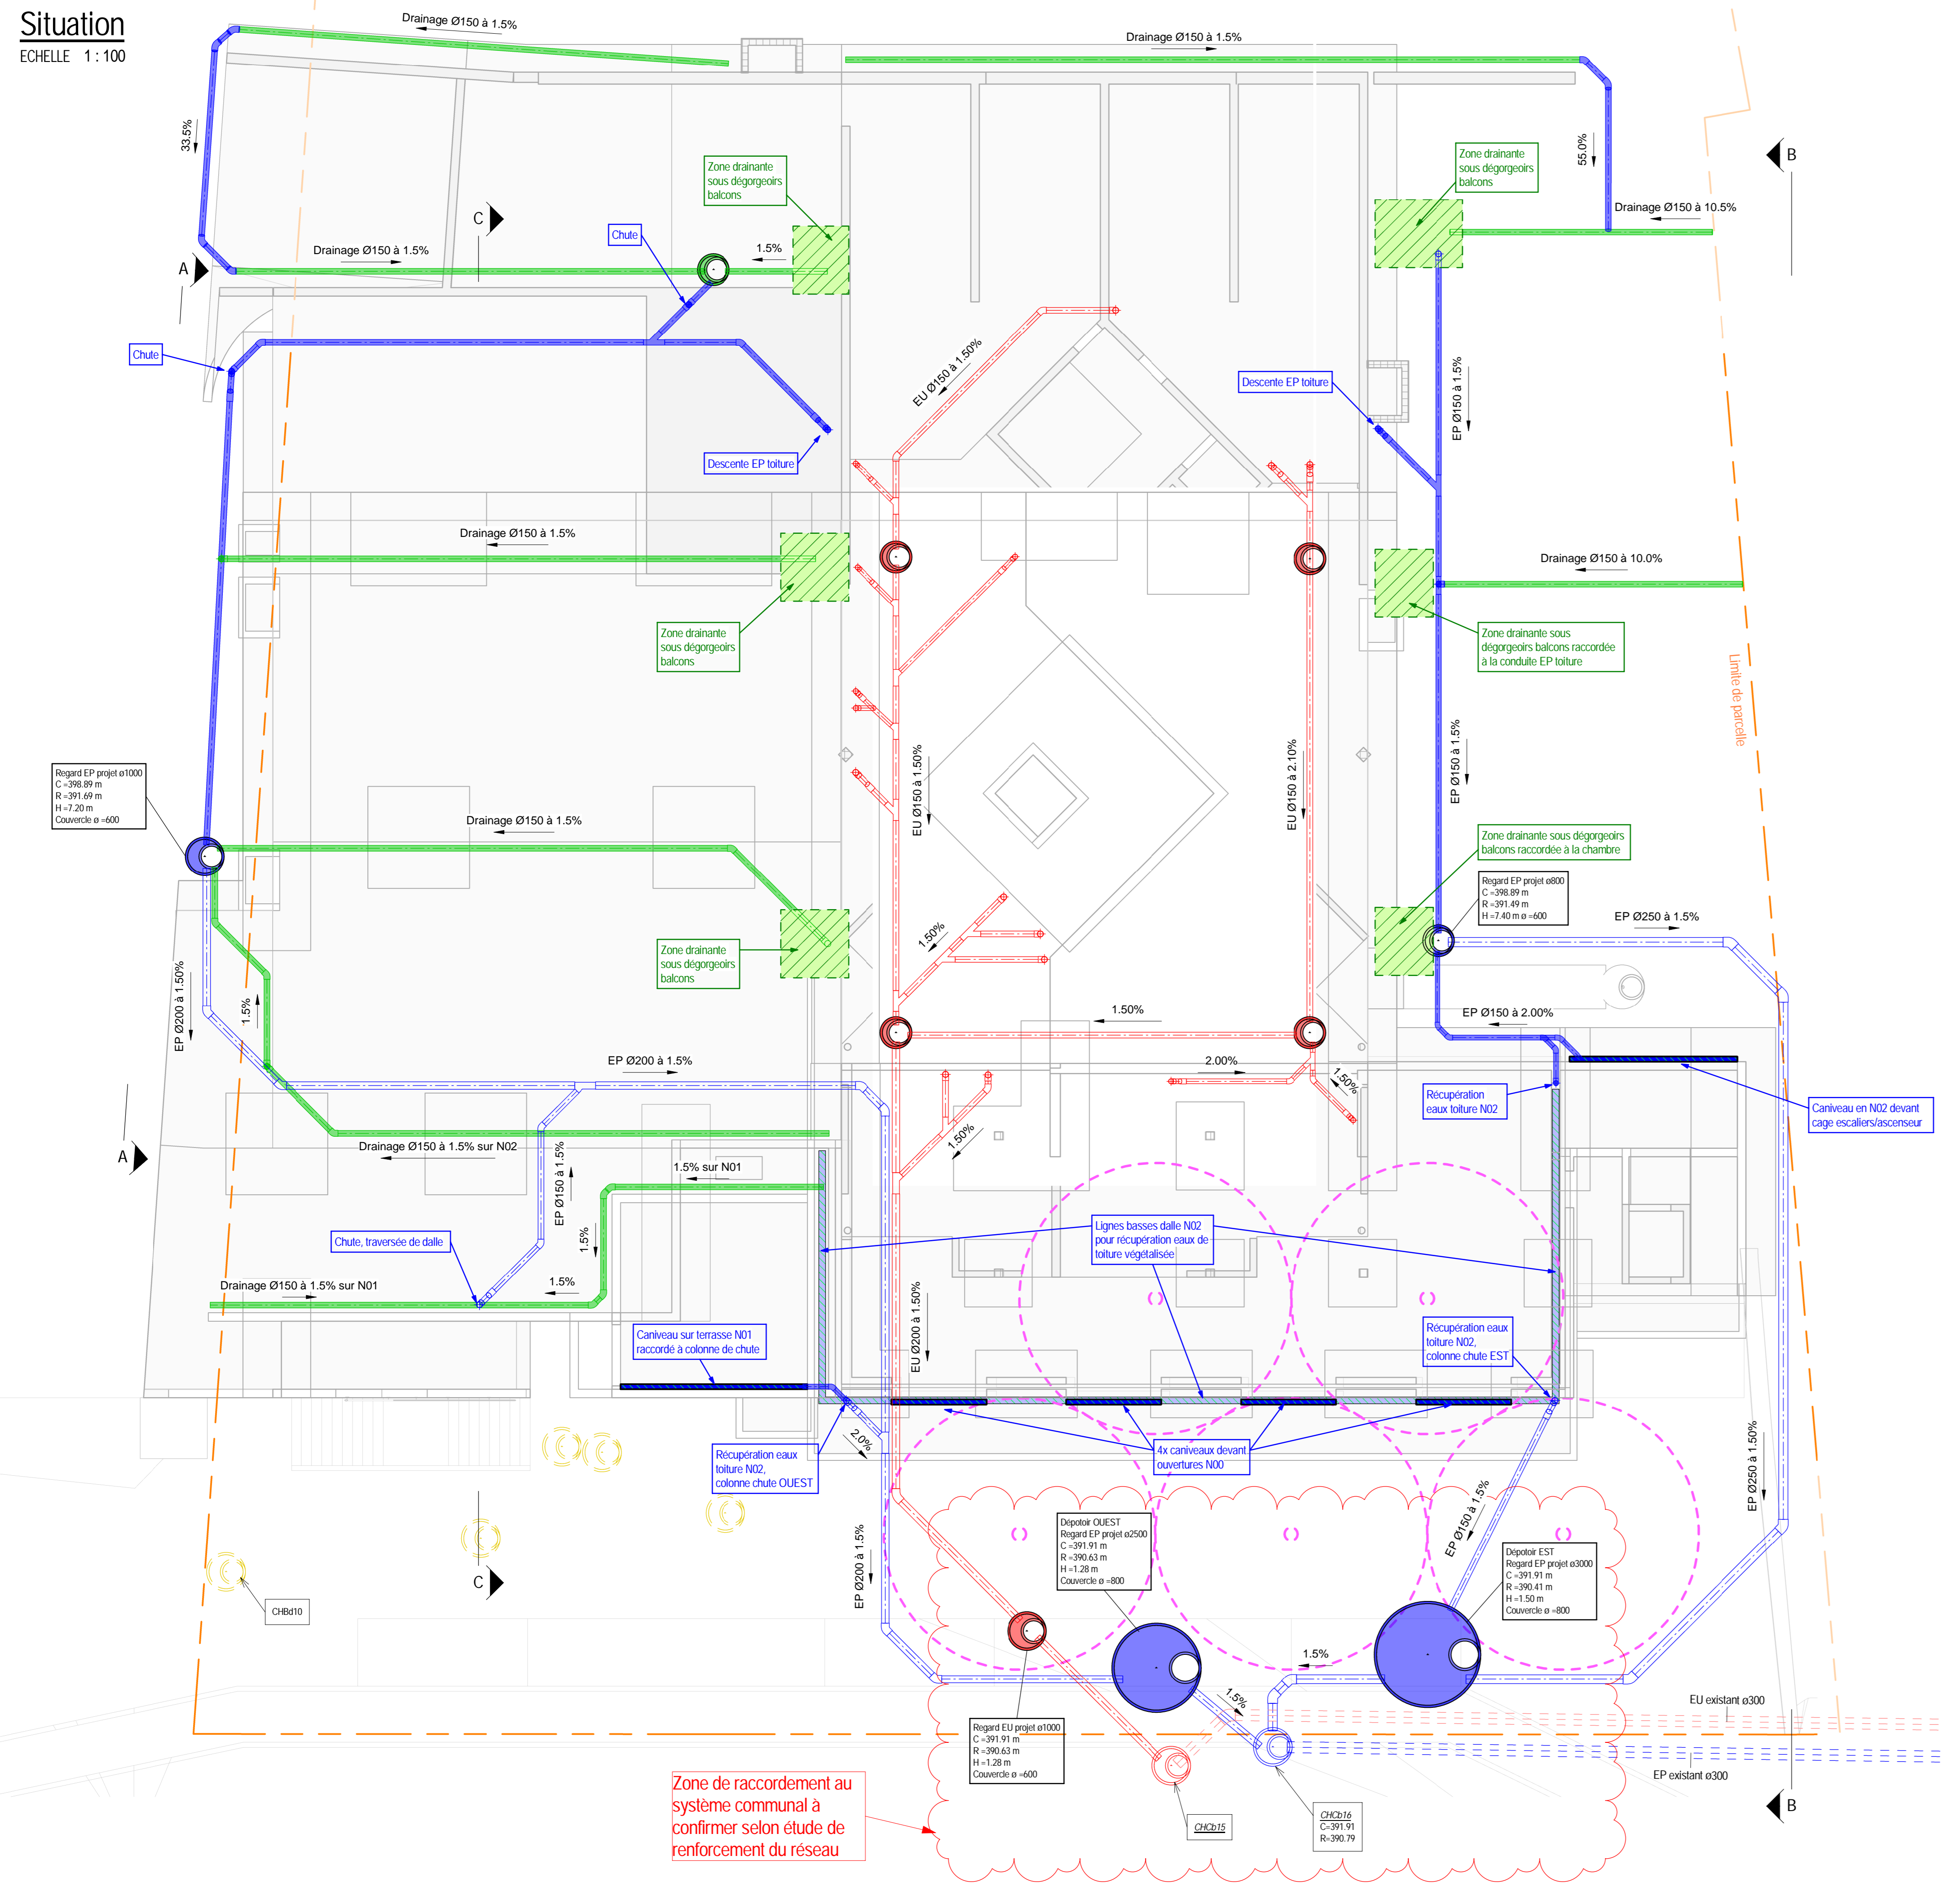


**Coupe B-B**  
Echelle 1:100

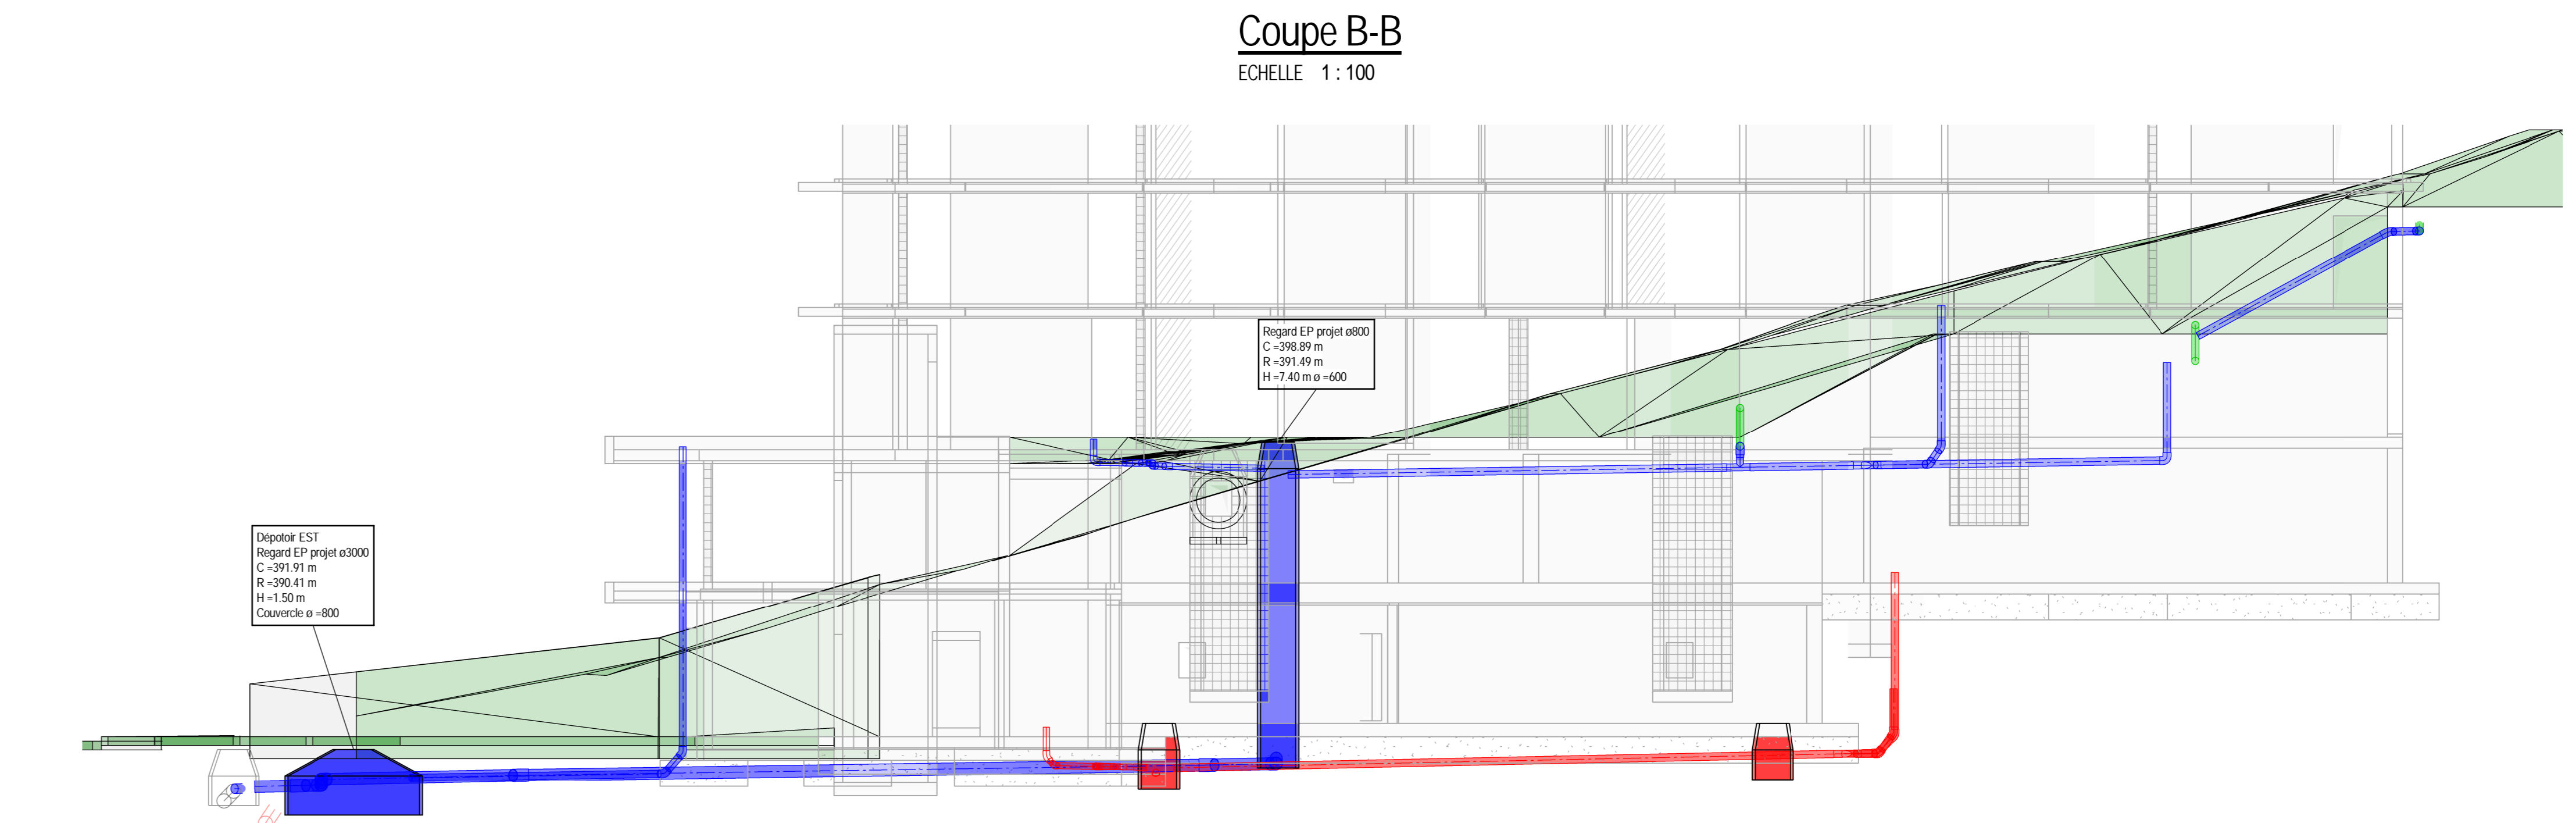

**Coupe A-A**  
Echelle 1:100

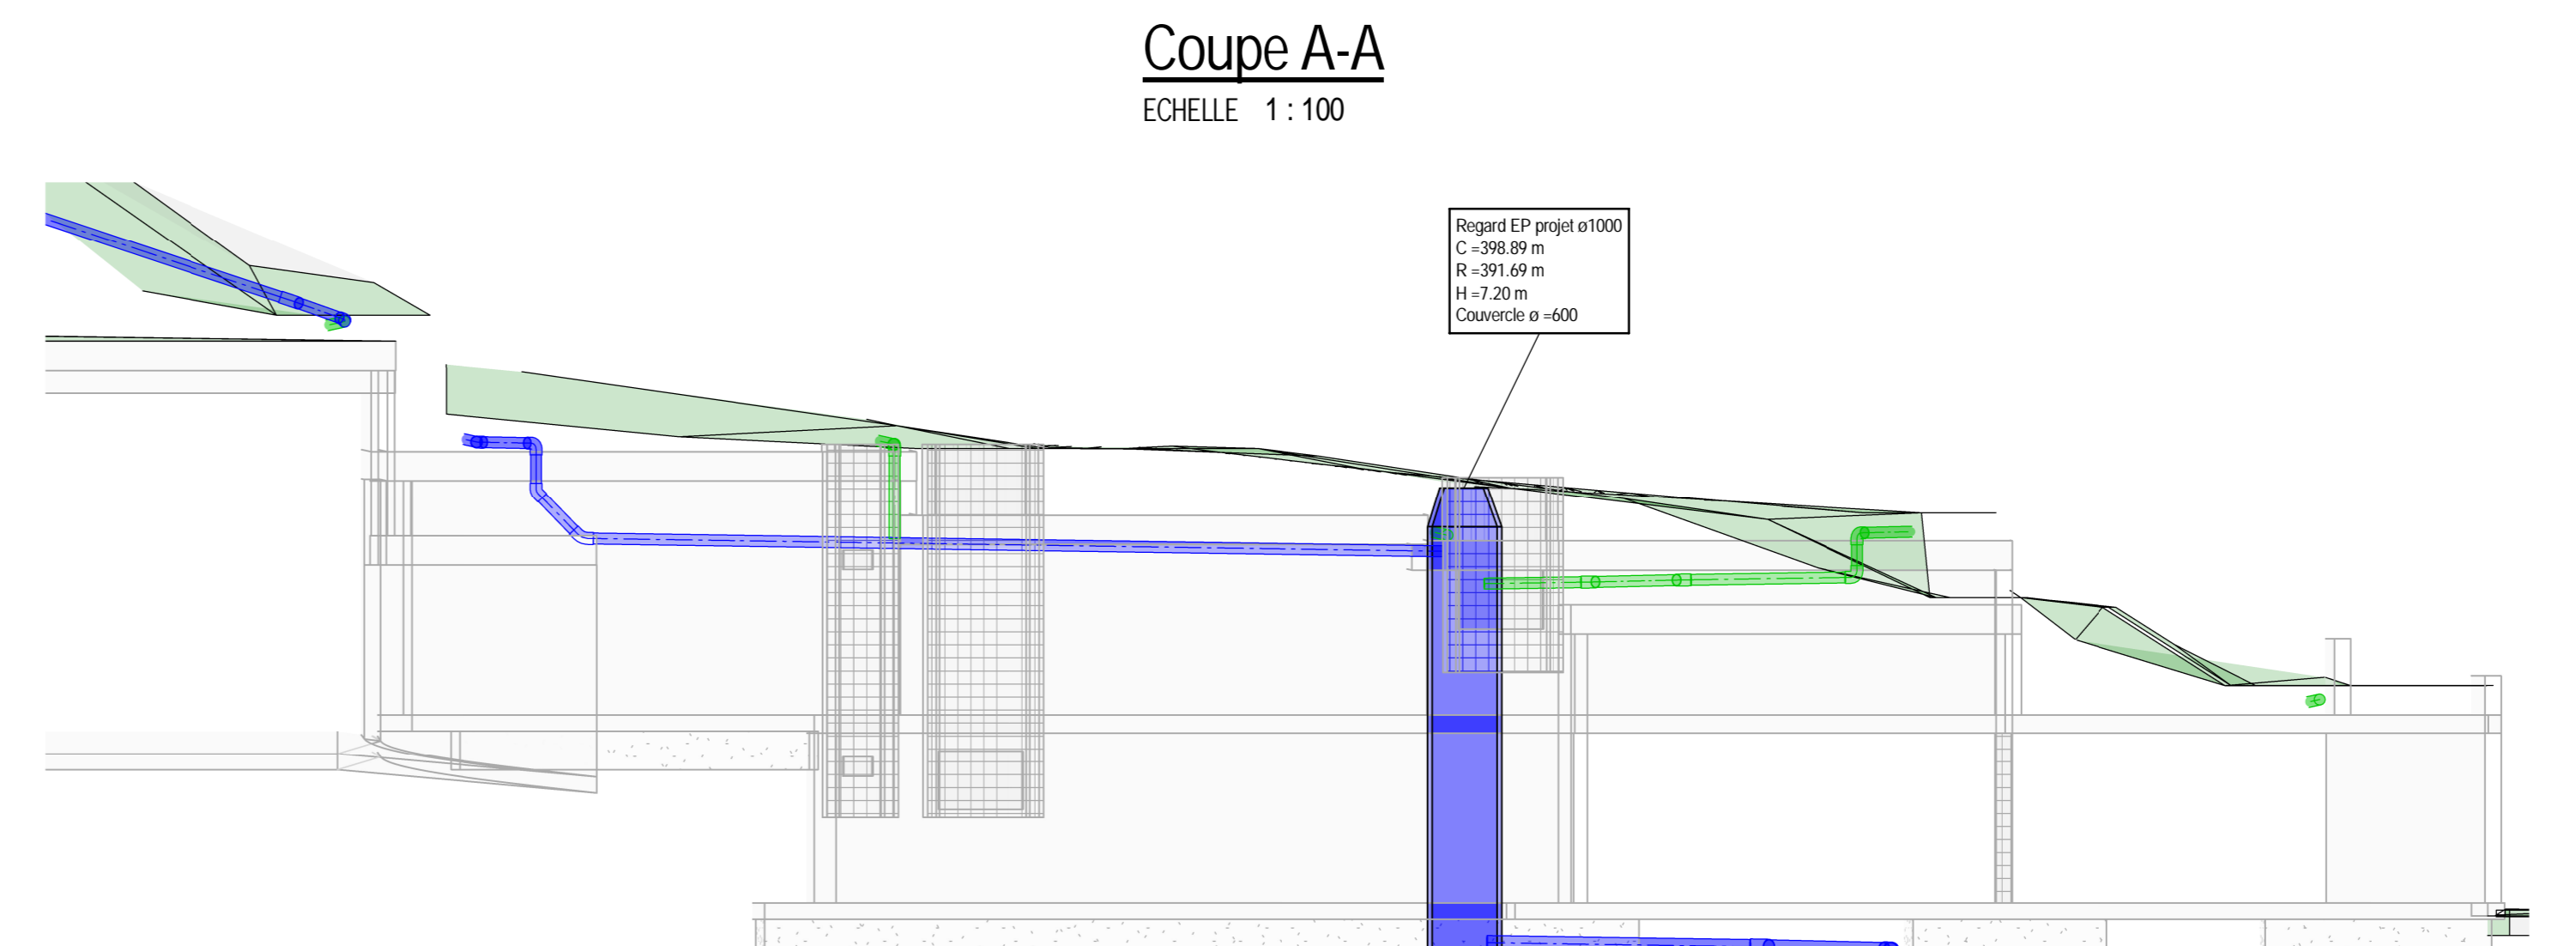

**Coupe C-C**  
Echelle 1:100

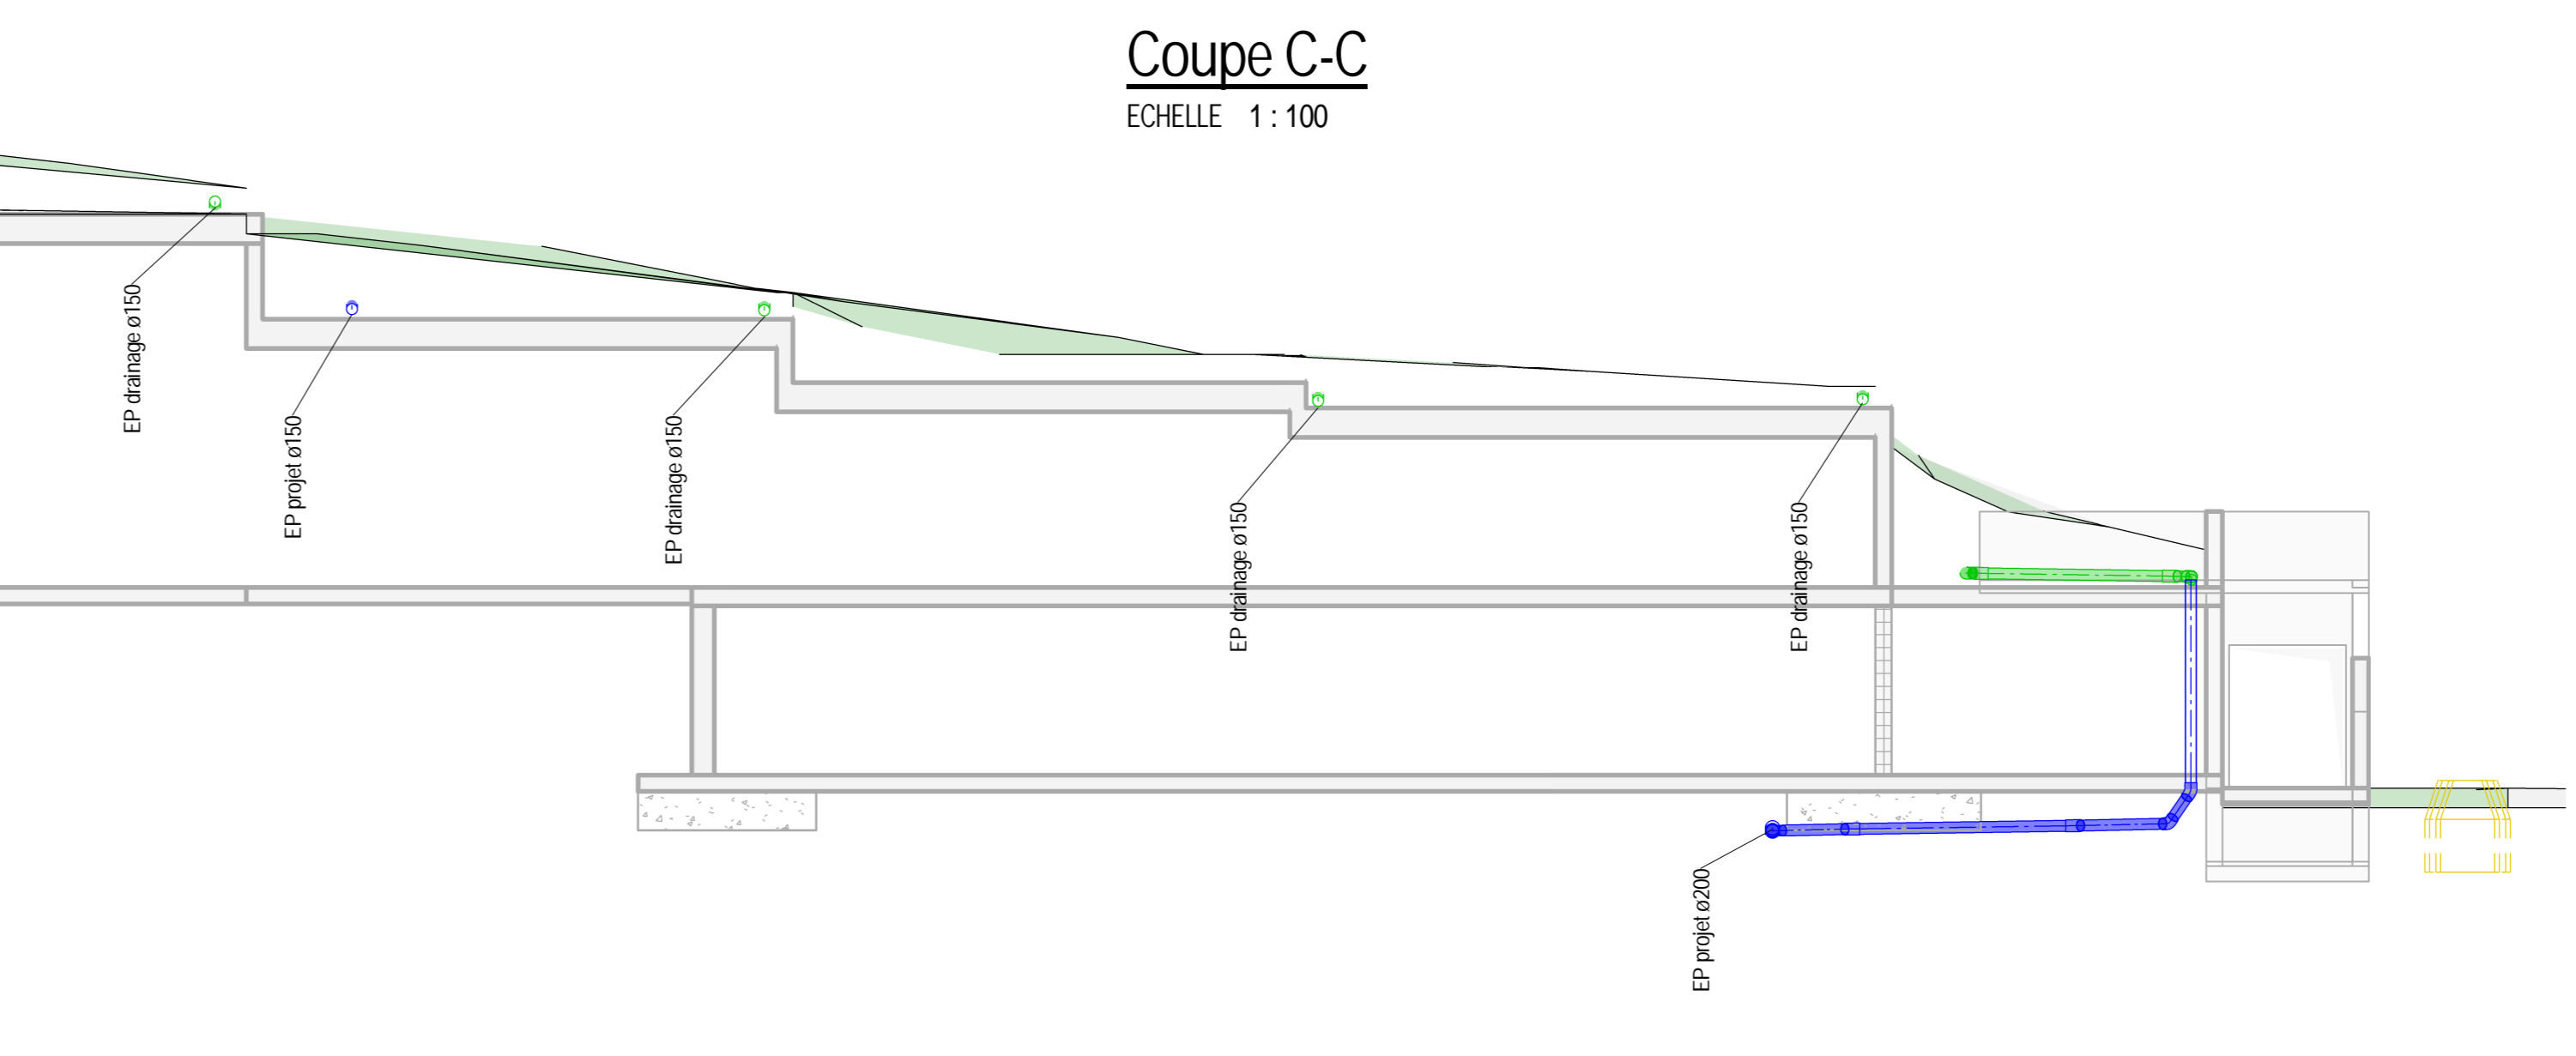

**Légende canalisations**

- = EP projet niv. 1 / niv. 2
- - - = EP projet niv. RDC
- = Drainage projet
- - - = EU projet



01	26/05/2026	MV	Première diffusion	EF
	Date	Dess	Description de l'évolution du document	Vest

101003.01 - Côtes Saint-Maire, bâtiment D  
SITUATIONS\_RESEAUX

1094 Paudex

Génie civil	126 x 59.4	32-Projet	N° WSP	PRE-32-001	01
Discipline		Format		Phase	