




 










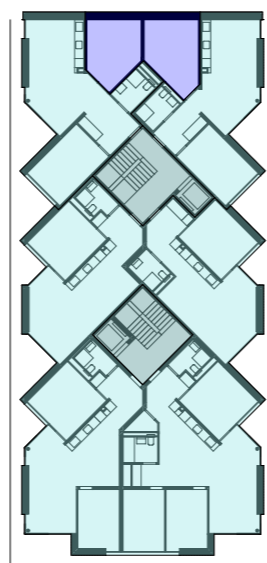
# Calcul de la surface de plancher et du volume bâti SP et VB selon la SIA 416

## Surface de plancher / programme


SP		
Programme	Superficie	
Abri PCi	124.9	
CAT	222.0	
caves/tech	575.4	
commerces	228.8	
distribution	380.9	
logements	2,060.6	
parking	1,132.5	
<b>4,725.1 m<sup>2</sup></b>		

## Volume bâti / programme

 
VB		
Programme	Volume	
Abri PCi	437.2	
CAT	664.7	
caves/tech	1,822.1	
commerces	900.4	
distribution	1,158.3	
logements	5,911.1	
parking	4,028.2	
<b>14,922.0 m<sup>3</sup></b>		




N03

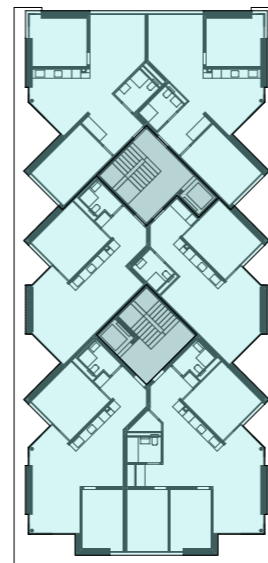

N04

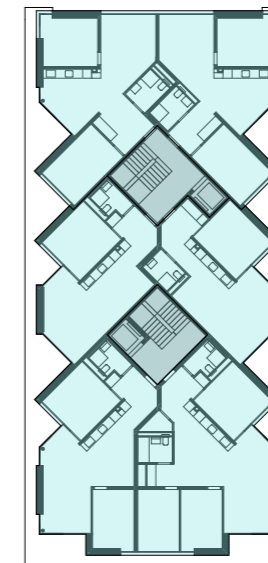

N05

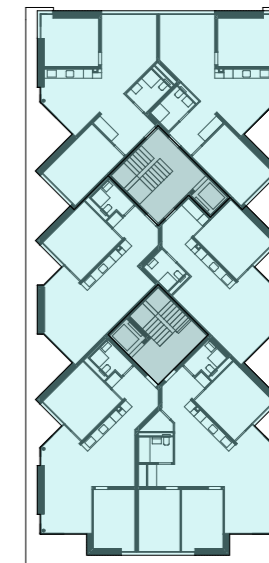


N06

## Surface de plancher / étage


SP	
Étage	Surface
N06	524.5
N05	524.5
N04	524.5
N03	522.6
N02	469.7
N01	1,221.5
N00	937.8
<b>4,725.1 m<sup>2</sup></b>	

## Volume bâti / étage


VB	
Étage	Volume
N06	1,494.8
N05	1,494.8
N04	1,494.8
N03	1,489.2
N02	1,432.3
N01	4,264.6
N00	3,251.5
<b>14,922.0 m<sup>3</sup></b>	

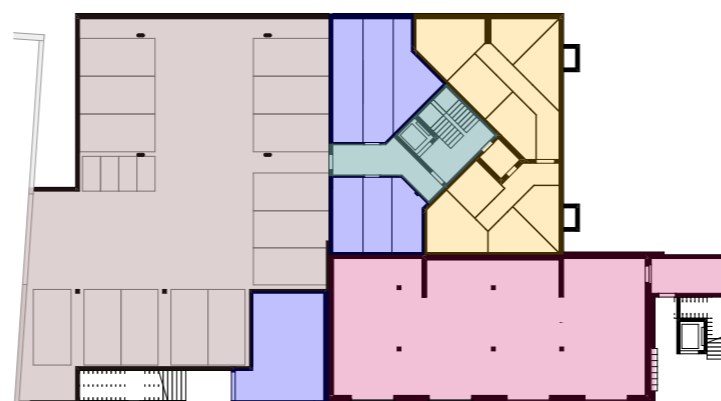


N00

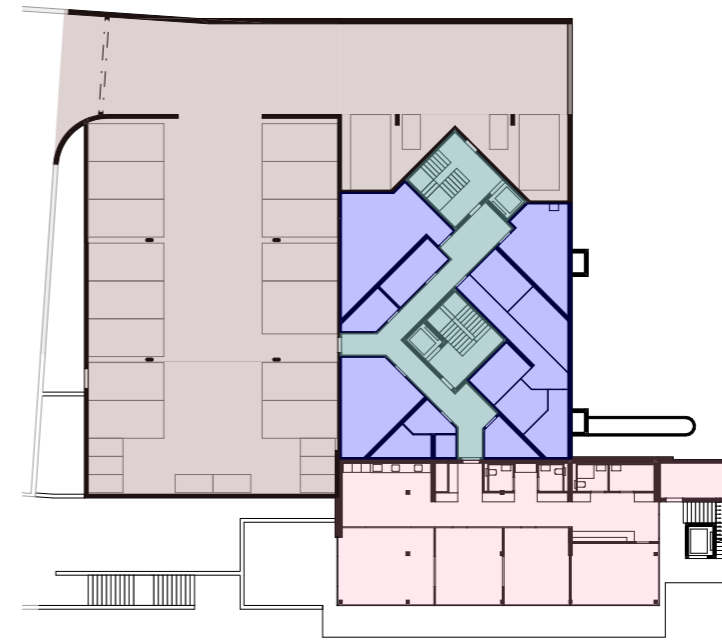

N01

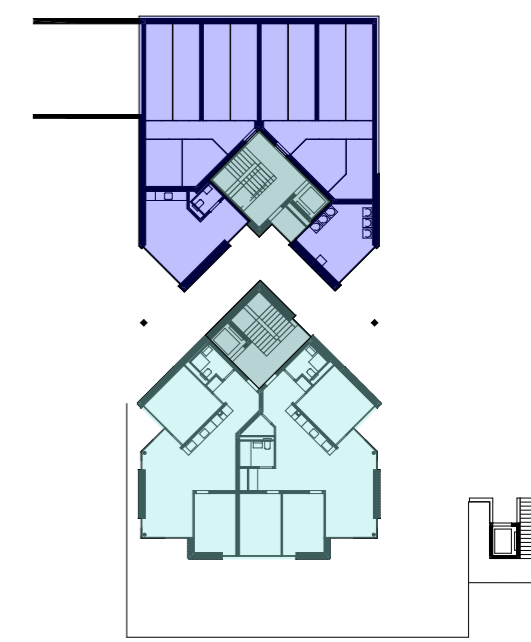

N02

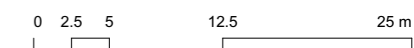

N° affaire int. / Projet :  
**052 / Côtés Saint-Maire - îlot D1**

Description :  
Surfaces générales du projet

Maître d'ouvrage :  
**COMMUNE DE PAUDEX**  
Espace Delamuraz – Rte de la Bordinette 5  
Case postale 40 – 1094 Paudex  
T. : 021 791 57 10 M. : greffe@paudex.ch

Architecte :  
**NICOLAS DE COURTEN**  
Architectes Sàrl EPF FAS SIA  
Place du Vallon 2, 1005 LAUSANNE  
T. : +41 (0)21 311 46 01  
M. : 052\_pau@nicolasdecourten.ch

Auteur : AF  
Echelle : 1:500  
Niv. 0.00 : +392.20 m  
Format : A3

Phase : 33  
Révision : A  
Date : 02.06.26



Dénomination plan :  
**PAU-33-NDC-PLA-PLS-4003**

Titre du plan :  
**Calcul SP et VB**