Commune de Paudex
Chemin de Bochat - Parcelles 550 et 125
Construction de 3 immeubles de logement

Construction de trois nouveaux bâtiments d'habitation Minergie. Deux bâtiments, A et B, situés sur la parcelle 550 et un bâtiment ,C, sur la parcelle 125. L'ensemble comprenant 42 appartements, dont 7 appartements LUP, et deux parkings souterrains, dont 36 places voiture et 19 motos situés sur la parcelle 550, et 18 places voiture et 9 places motos sur la parcelle 125. 145 places vélos, dont 95 sur la parcelle 550 et 50 sur la parcelle 125. Pose de panneaux photovoltaïques en toiture.

Chemin de Bochat

Procédure de demande d'autorisation de construire P
N° CAMAC 241668
Parcelle 125 - Batiment C – Parking
1:100

INFORMATIONS

N° CAMAC : 241668
Date de mise à jour : 11.05.26
Format : 34,70cm x 110,00cm

Niv. fini étage : 437.37

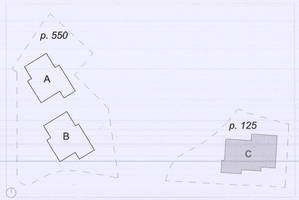

LEGENDE PROJET

- Limite de propriété
- Limite des constructions : 5m à la limite parcellaire
- Limite des corrections des routes
- Servitudes : 2002/1253, 2002/1250, 2002/1246, 2002,717, 2001/4160, 2002/718

MAITRE DE L'OUVRAGE ET PROPRIÉTAIRE

YELLOW CAPITAL III SA
Esplanade de Pont-Rouge 2
CH-1212 Grand-Lancy
+41 22 795 10 67
contact@cydonia.swiss
www.cydonia.swiss

Signature :

REPRÉSENTANT DU MAITRE DE L'OUVRAGE

CYDONIA SA
Esplanade de Pont-Rouge 2
CH-1212 Grand-Lancy
+41 22 795 10 67
contact@cydonia.swiss
www.cydonia.swiss

ARCHITECTE

CCHE Lausanne SA
Rue du Grand-Pré 2b
1000 Lausanne
+41 21 321 44 66
lausanne@cche.ch
www.cche.com
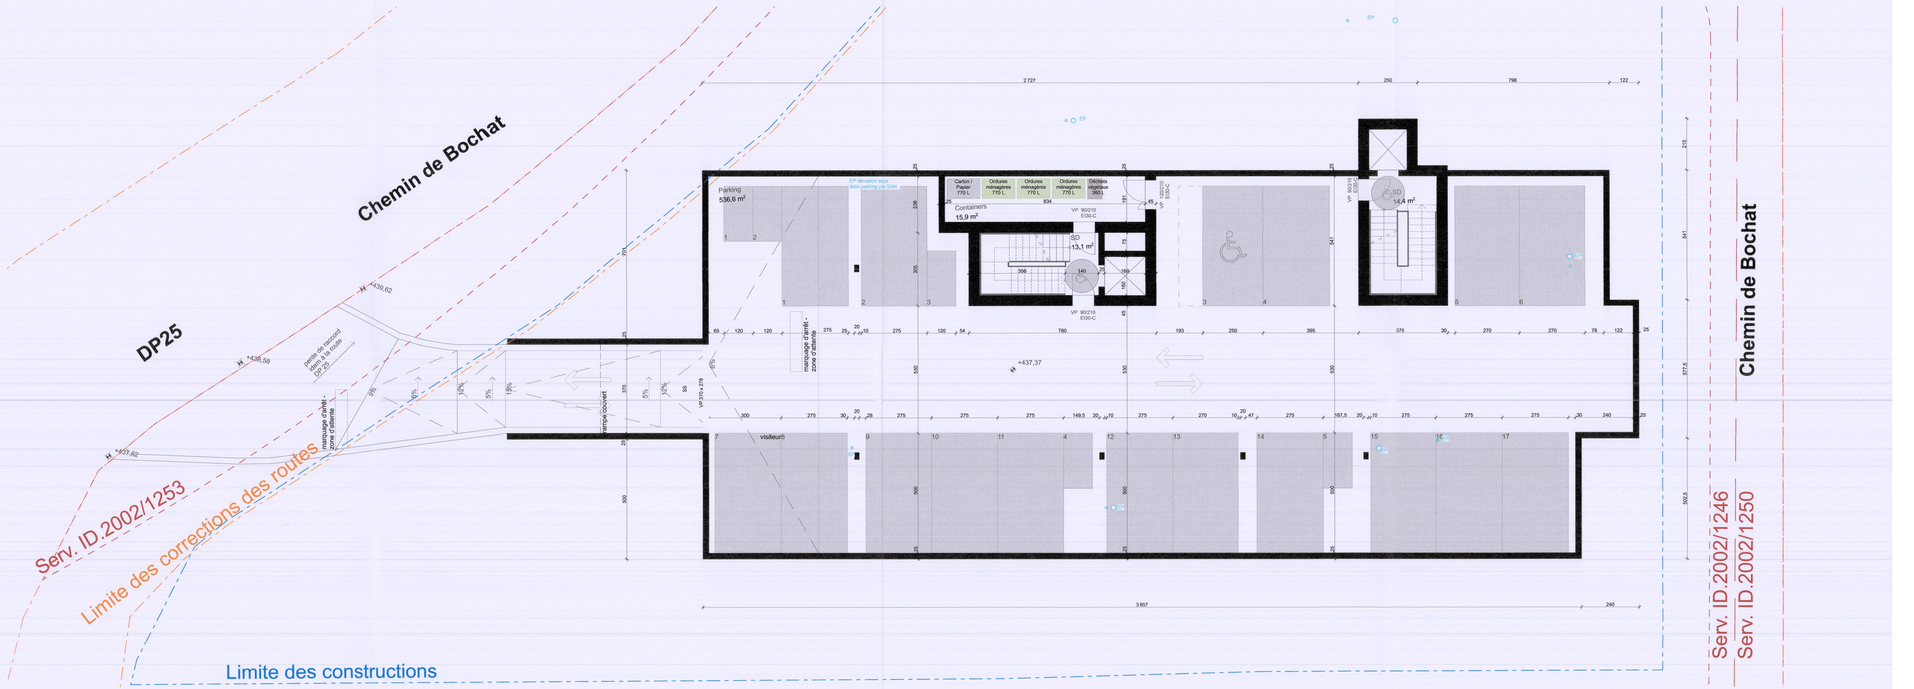
Signature :