

# Construction de 3 immeubles

Chemin de Bochat, 17 - 1094 Paudex

Ingénieur civil  
ab ingénieurs sa  
Place de la Bourse aux Fleurs 3  
1022 Chavannes-près-Renens  
021 614 20 00  
info@absa.ch

Architecte  
CCHÉ Lausanne SA  
Rue du Grand-Pré 2b  
1000 Lausanne  
+41 21 321 44 66  
lausanne@cche.ch

MAITRE DE L'OUVRAGE  
YELLOW CAPITAL III SA - P.A. Cydonia SA  
Esplanade de Pont-Rouge 2  
1212 Grand-Lancy  
+41 22 795 10 67  
contact@cydonia.swiss

#####  
#####  
#####  
#####

#####  
#####  
#####  
#####



Antonio Merino

ven., juin 6, 2025

**AB** ab ingénieurs sa  
ingénieurs civils | géotechnique | environnement



ab ingénieurs sa  
Pl. de la Bourse aux Fleurs 3  
1022 Chavannes-près-Renens  
022 349 80 88  
info@absa.ch  
www.absa.ch


Phase du projet	<b>AUTORISATION</b>	Etat du plan	<b>AUTORISATION</b>
Bâtiment / Niveau	A, B et C - Canalisations	Discipline	CANALISATIONS
Contenu du plan	Situation	Numéro de plan AB Ingénieurs sa	7446-011
Type de plan	Canalisation	Numéro de plan externe	
Niveau de référence	± 0.00 = +000.00	Format de plan / Surface du plan	63.0 x 29.7 cm

### Journal des modifications

Ind.	Date	Dess.	Ing.	Description
A	15.05.2025	AP	AM	Première diffusion
B	26.05.2025	AP	AM	Deuxième diffusion
C	05.06.2025	AP	AM	Modification de la légende et ajout des servitudes

# Situation

1:200

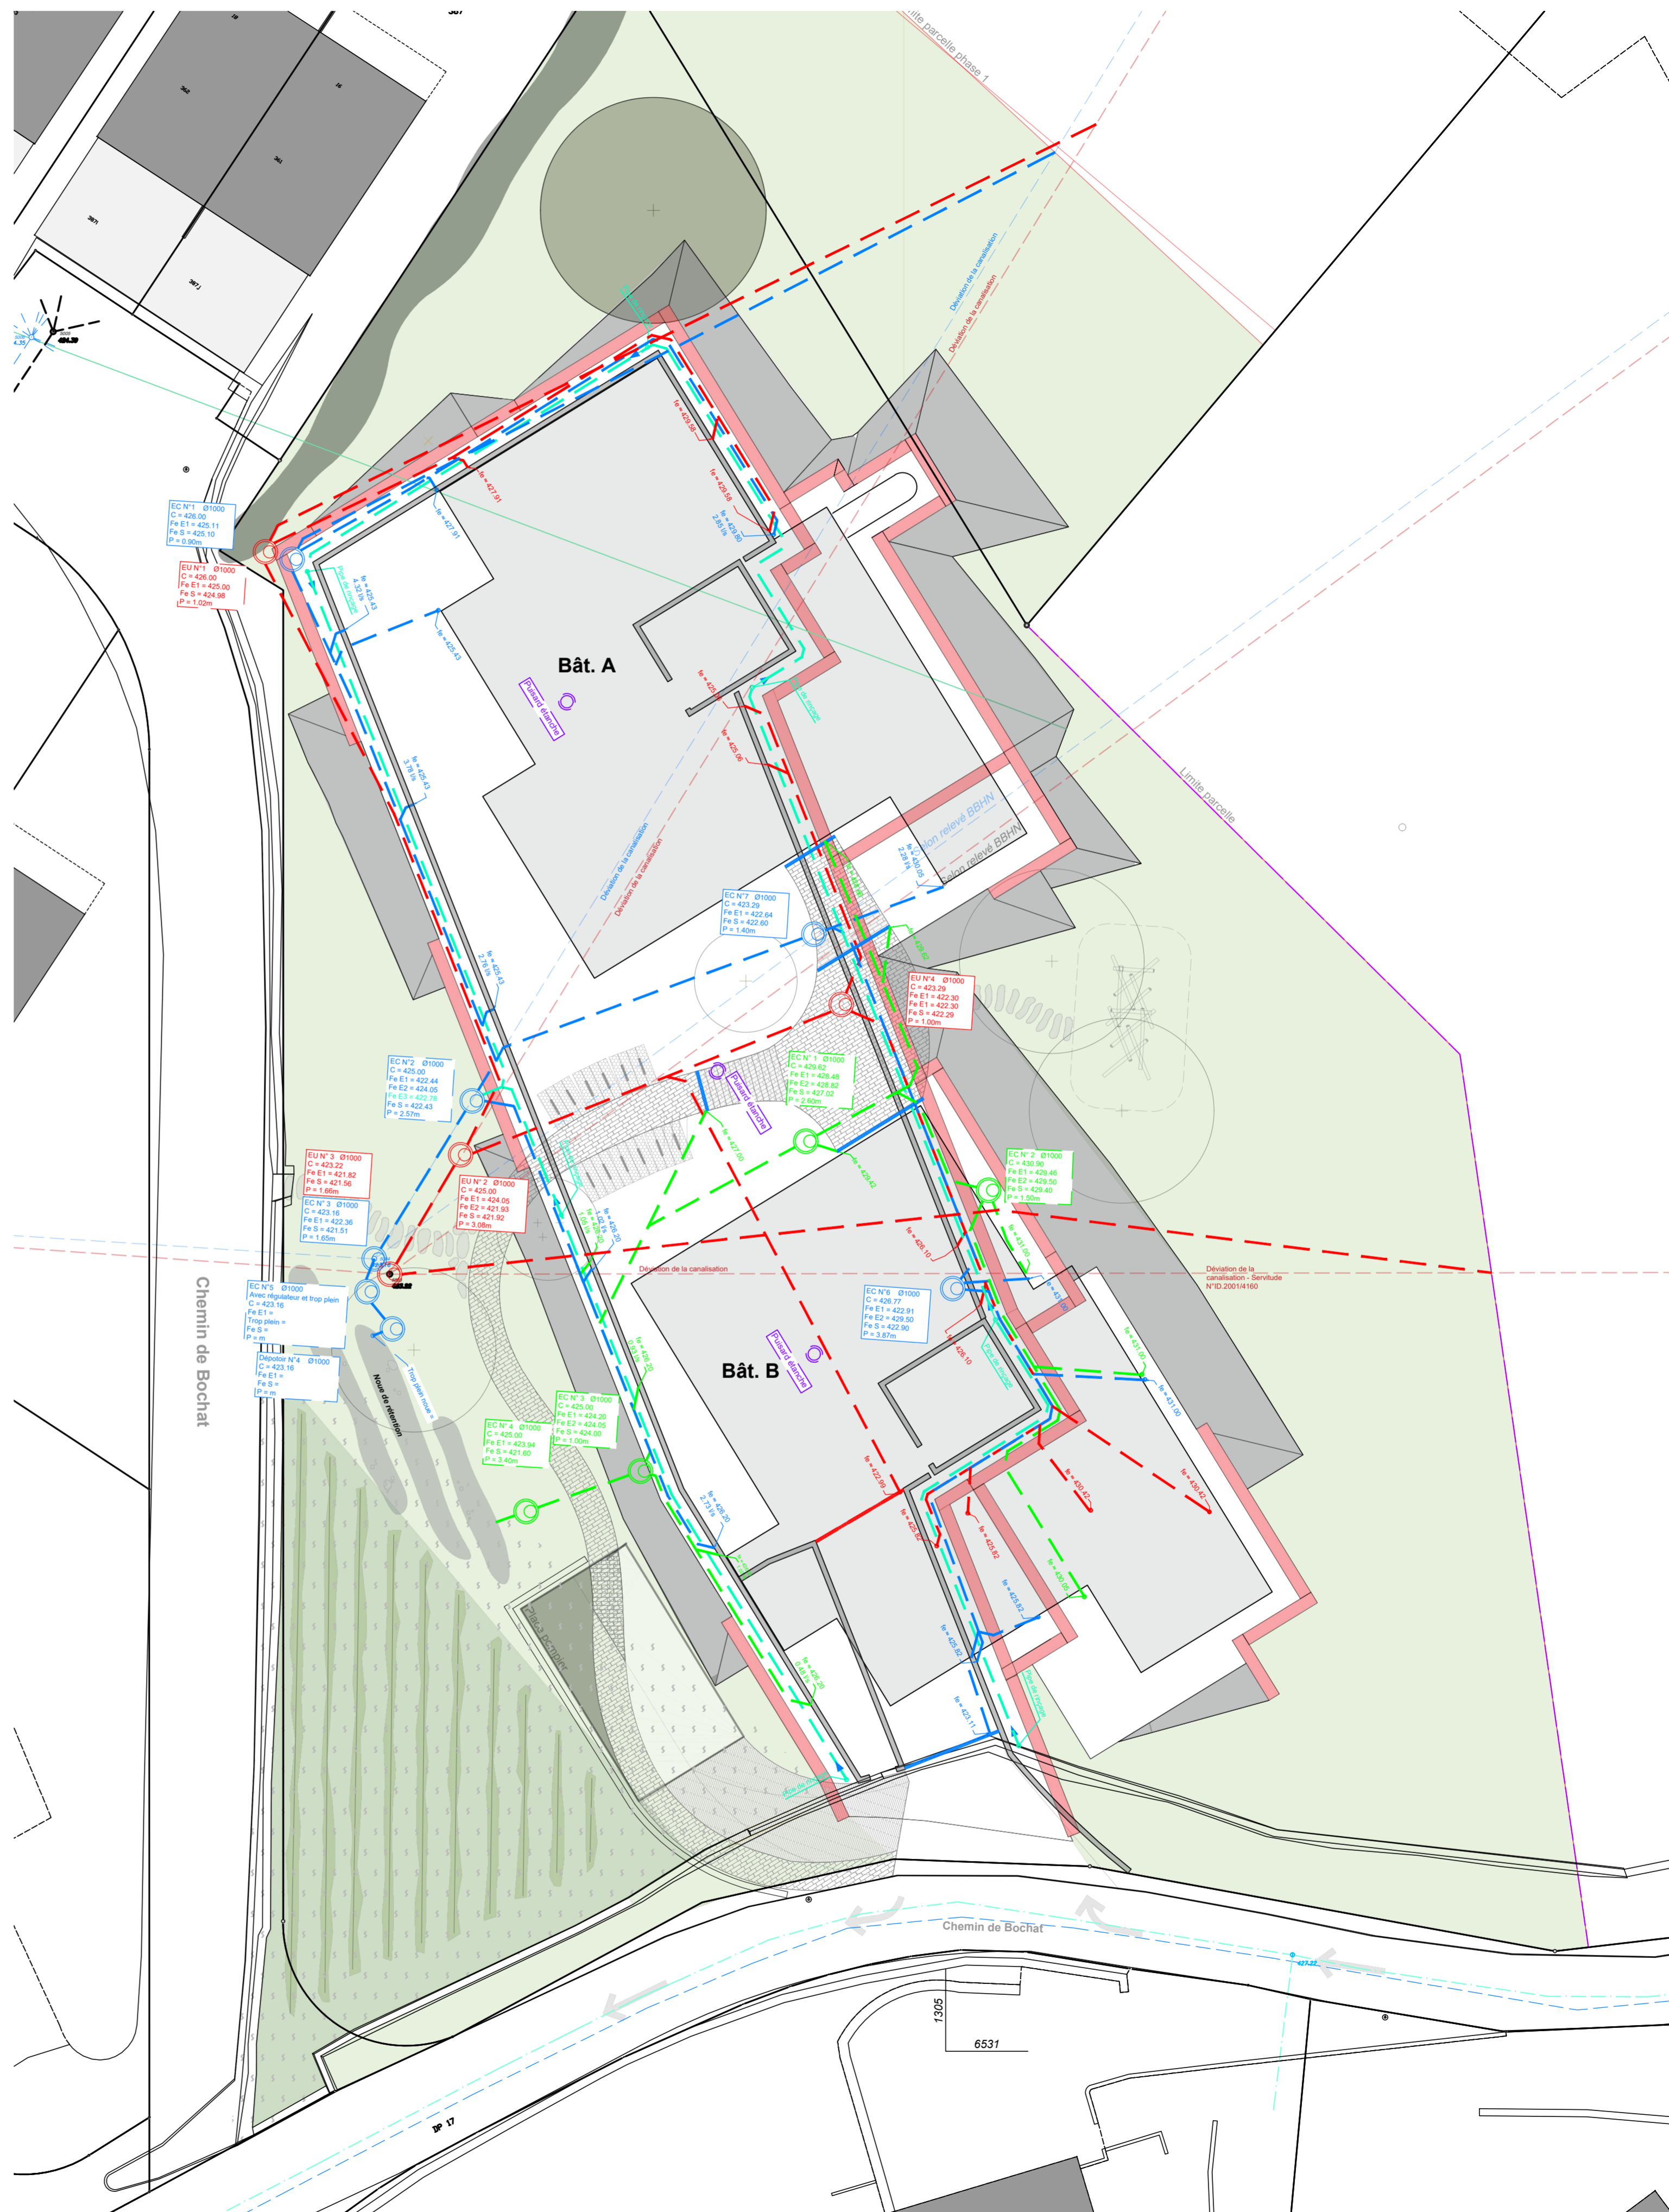

### Légendes:

- Eaux usées
- Eaux claires avant rétention
- Eaux claires
- Drains
- Parois berlinoise
- Talus