


Commune de Paudex
Chemin de Bochat - Parcelles 550 et 125
Construction de 3 immeubles de logement

Construction de trois nouveaux bâtiments d'habitation Minergie. Deux bâtiments, A et B, situés sur la parcelle 550 et un bâtiment C, sur la parcelle 125. L'ensemble comprenant 42 appartements, dont 7 appartements LUP et deux parkings souterrains, dont 36 places voiture et 19 motos situés sur la parcelle 550, et 18 places voiture et 9 places motos sur la parcelle 125. 145 places vélos, dont 95 sur la parcelle 550 et 50 sur la parcelle 125. Pose de panneaux photovoltaïques en toiture.

Chemin de Bochat
Procédure de demande d'autorisation de construire P
N° CAMAC 241668
Parcelle 125 - Bâtiment C - Elevations Nord-Sud
1:100

INFORMATIONS
N° CAMAC : 241668
Date de mise à jour : 11.05.26
Format : 64,40cm x 89,00cm

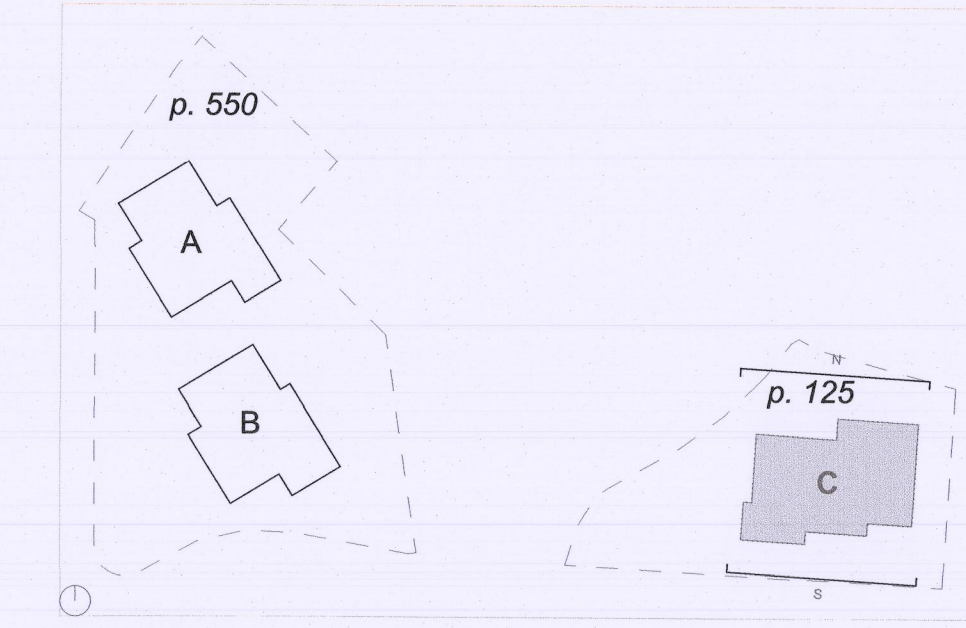

- LEGENDE PROJET
- Limite de propriété
 - Limite des constructions : 5m à la limite parcellaire
 - Limite des corrections des routes
 - Servitudes : 2002/1253, 2002/1250, 2002/1246, 2002/717, 2001/4160, 2002/718

MAITRE DE L'OUVRAGE
ET PROPRIETAIRE

YELLOW CAPITAL III SA
Esplanade de Pont-Rouge 2
CH-1212 Grand-Lancy
+41 22 795 10 67
contact@cydonia.swiss
www.cydonia.swiss

Signature :

REPRESENTANT DU
MAITRE DE L'OUVRAGE


CYDONIA SA
Esplanade de Pont-Rouge 2
CH-1212 Grand-Lancy
+41 22 795 10 67
contact@cydonia.swiss
www.cydonia.swiss

ARCHITECTE


C&C&E

C&C&E Lausanne SA
Rue du Grand-Pé 2b
1000 Lausanne
+41 21 321 44 66
lausanne@cche.ch
www.cche.com

Signature :

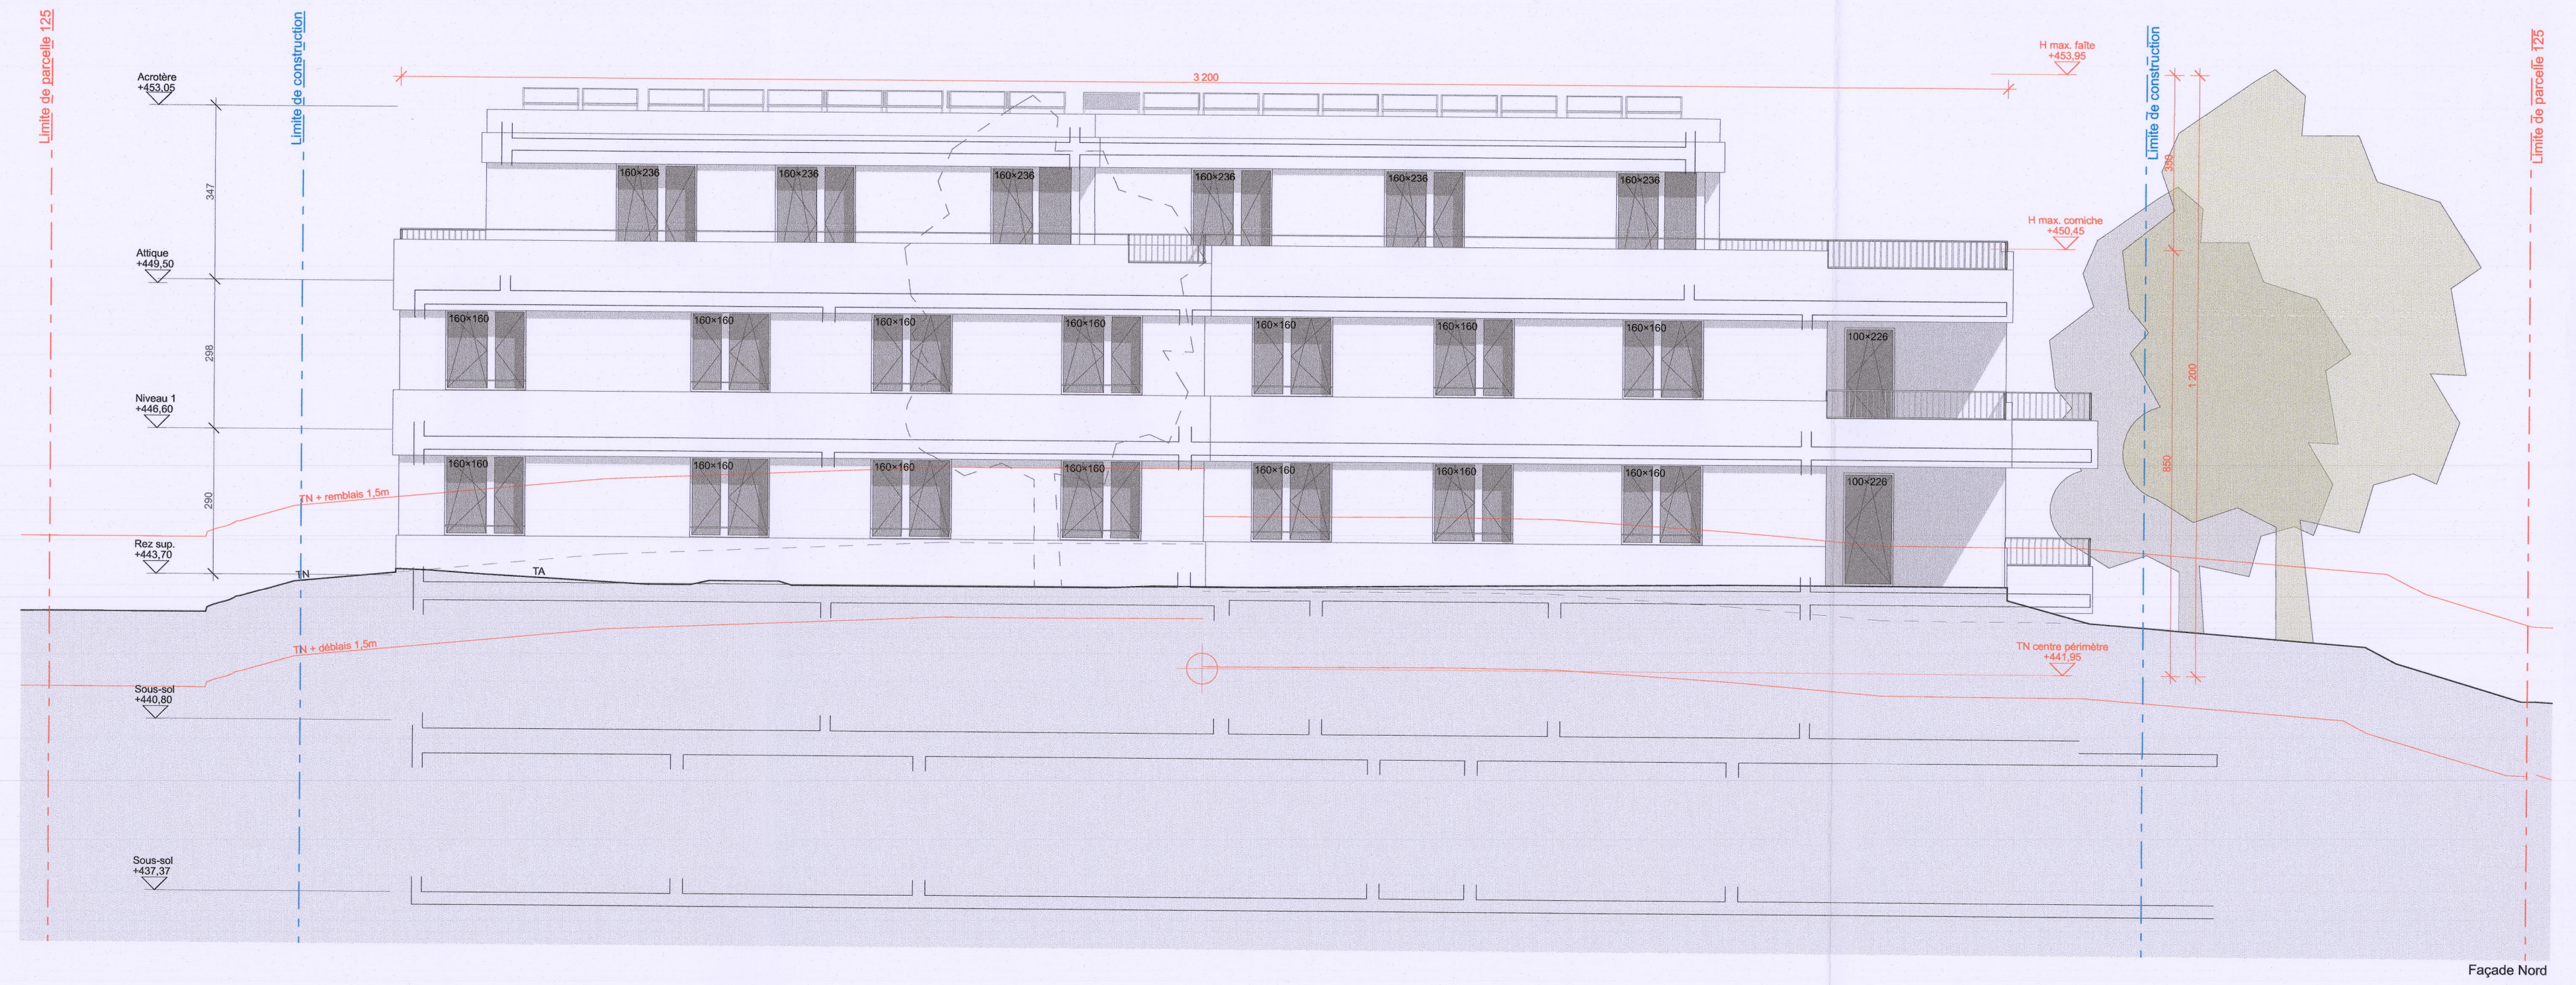

Façade Nord

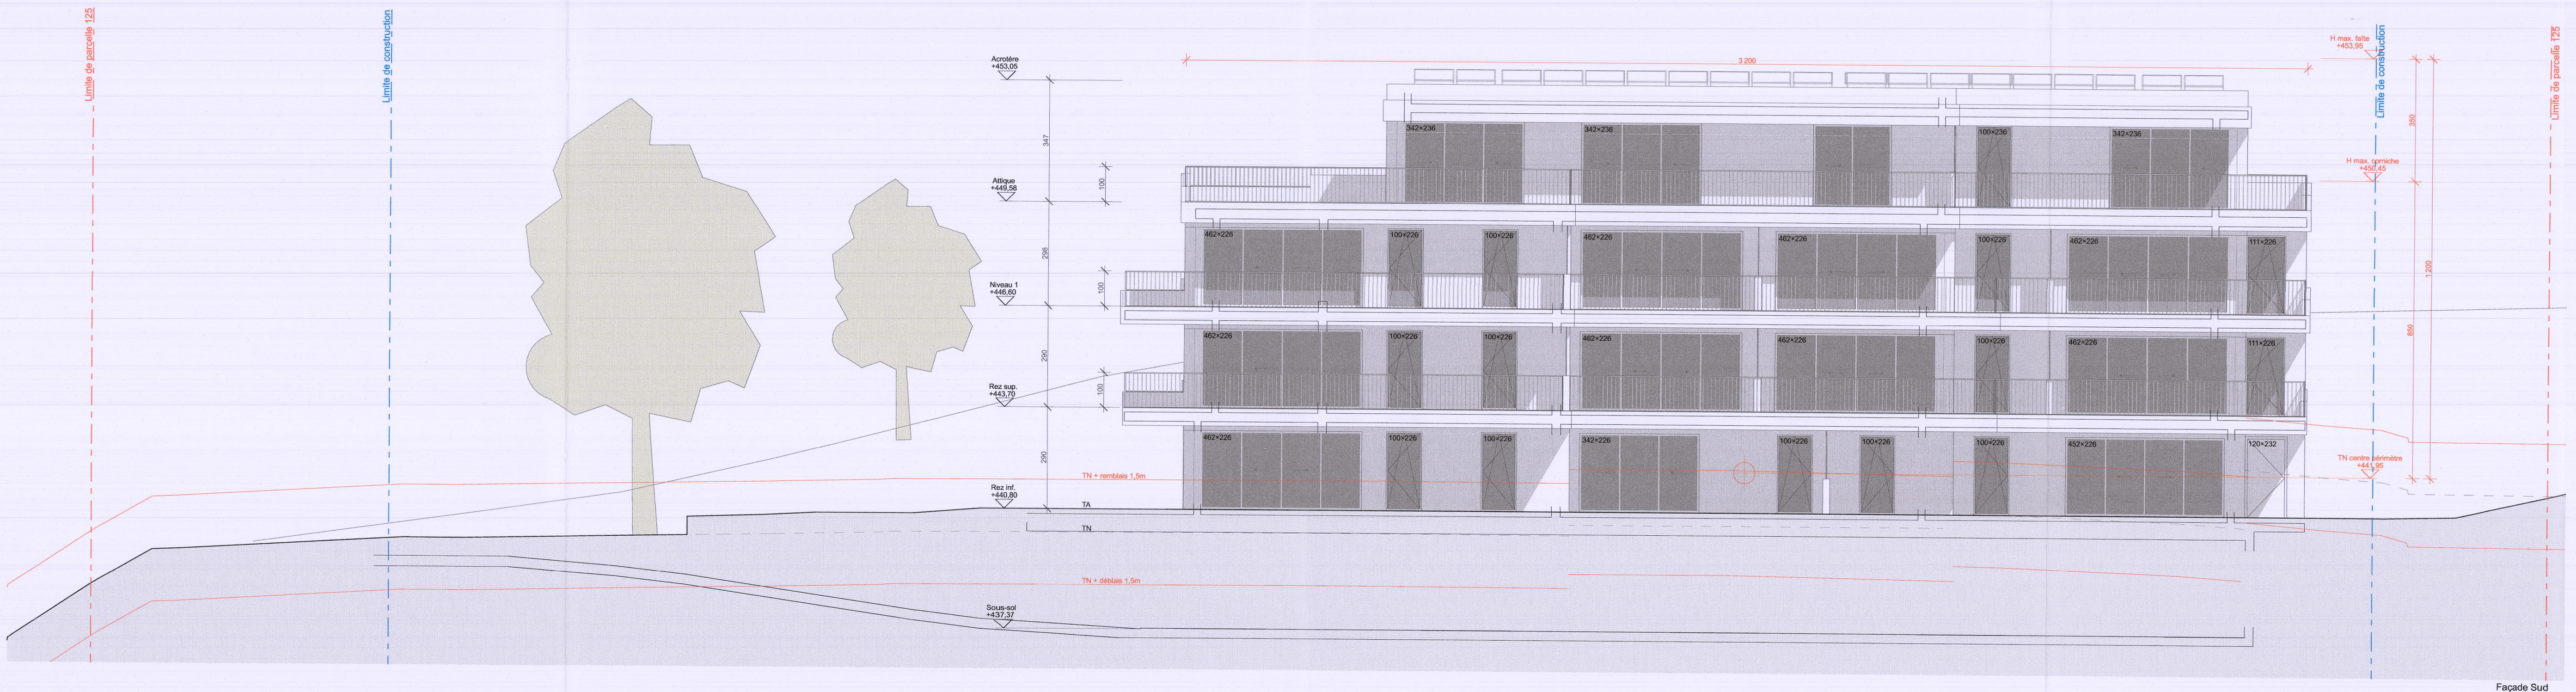

Façade Sud