
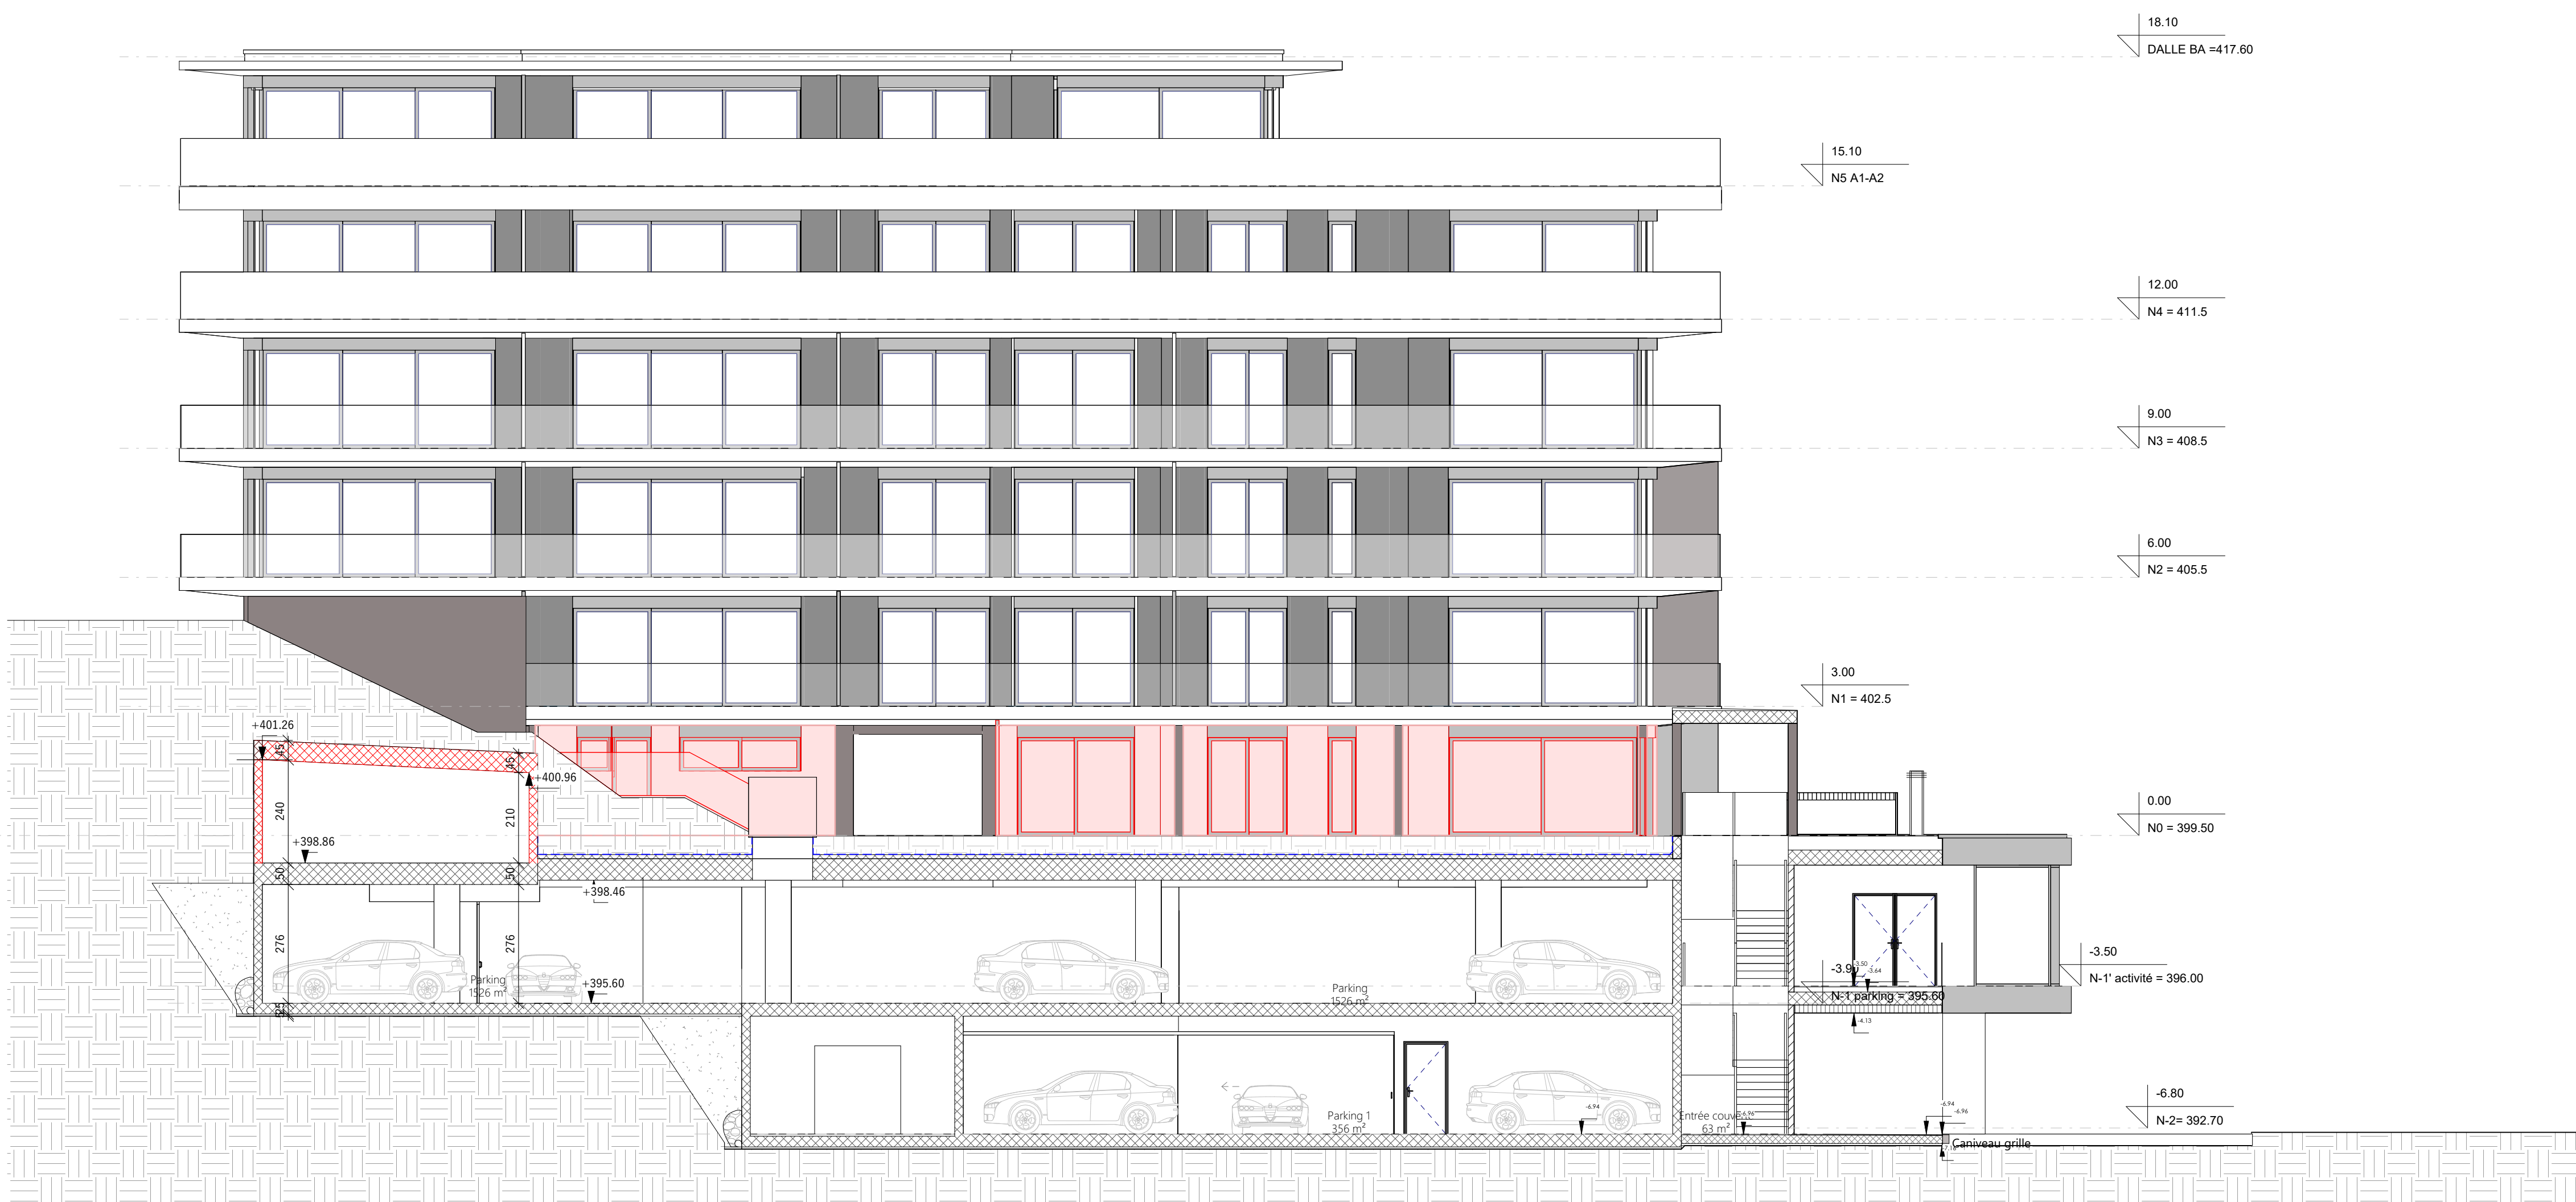


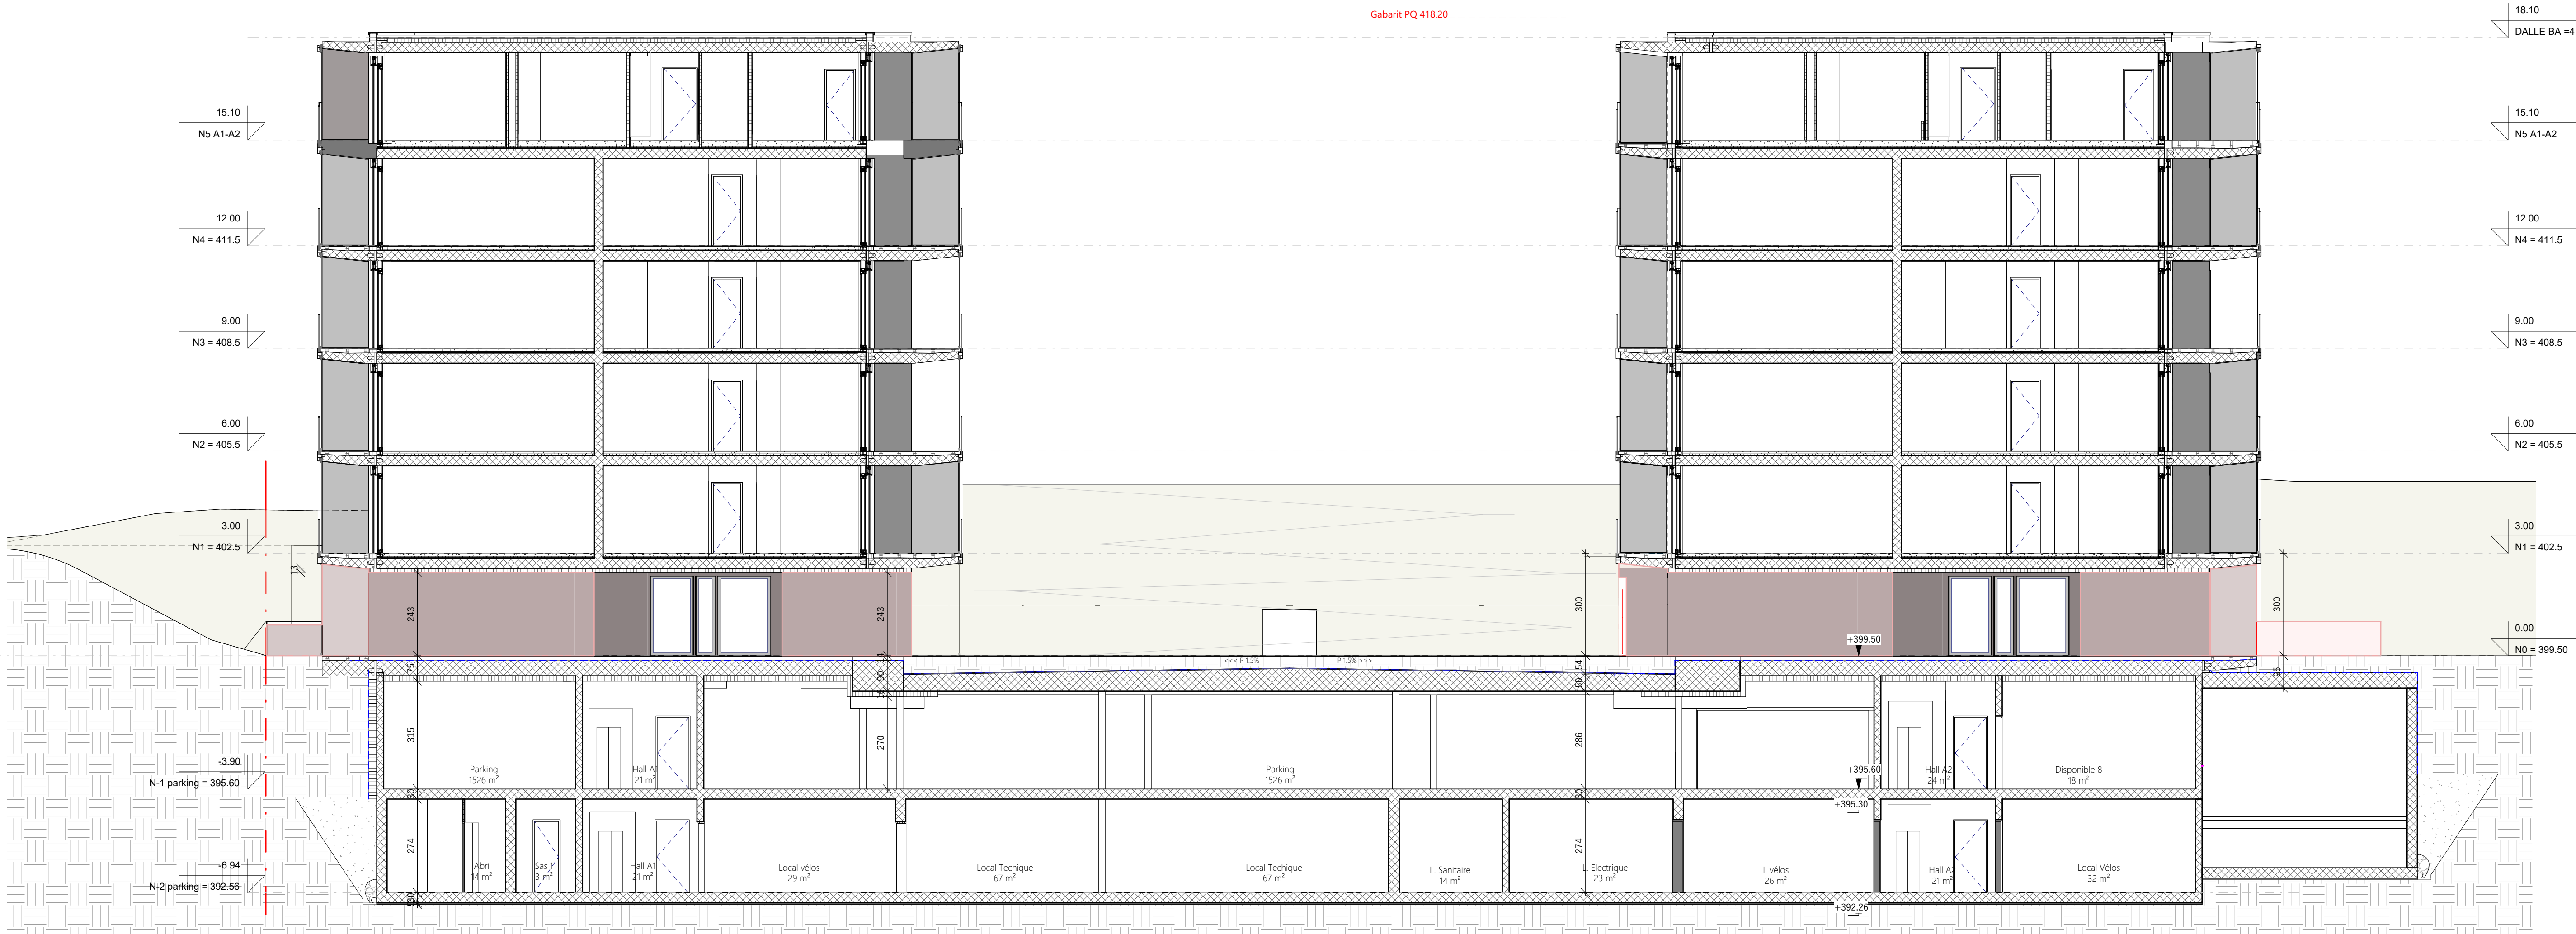

Construction d'un ensemble résidentiel de deux immeubles de logements, commerces, bureaux, parking de 89 places avec abri PC  
Démolition des bâtiments ECA 163 et 377

Route du Simplon -1094 PAUDEX

#### Architecte

de Giovannini SA - Hervé de Giovannini - architecte EPFL - SIA  
8, boulevard de grancy Tél.: 021 / 616 59 14  
1006 Lausanne E-mail: info@degiovannini.ch

#### Propriétaire

Claude Chappuis Immobilier SA  
4, Ch. de Pallin Tél.: 021 / 796 35 10  
1009 Pully

COTES-SAINT-MAIRE

AFFAIRE N° 481  
Plan N°402 A1-A2

COMPLEMENTAIRE

#### COUPE DD ET EE

DATE : 21.05.2026

MODIFICATIONS

NIVEAUX

DALLE TOITURE +18.10m = 417.60  
R+5 +15.10m = 414.60  
R+4 +12.00m = 411.50  
R+3 +9.00m = 408.50  
R+2 +6.00m = 405.50  
R+1 +3.00m = 402.50  
RDC +0.00m = 399.50  
SSOL -1 -3.90m = 395.60  
SSOL -2 -6.94m = 392.56

DESSINATEUR

AL

ECHELLE

1:100

