


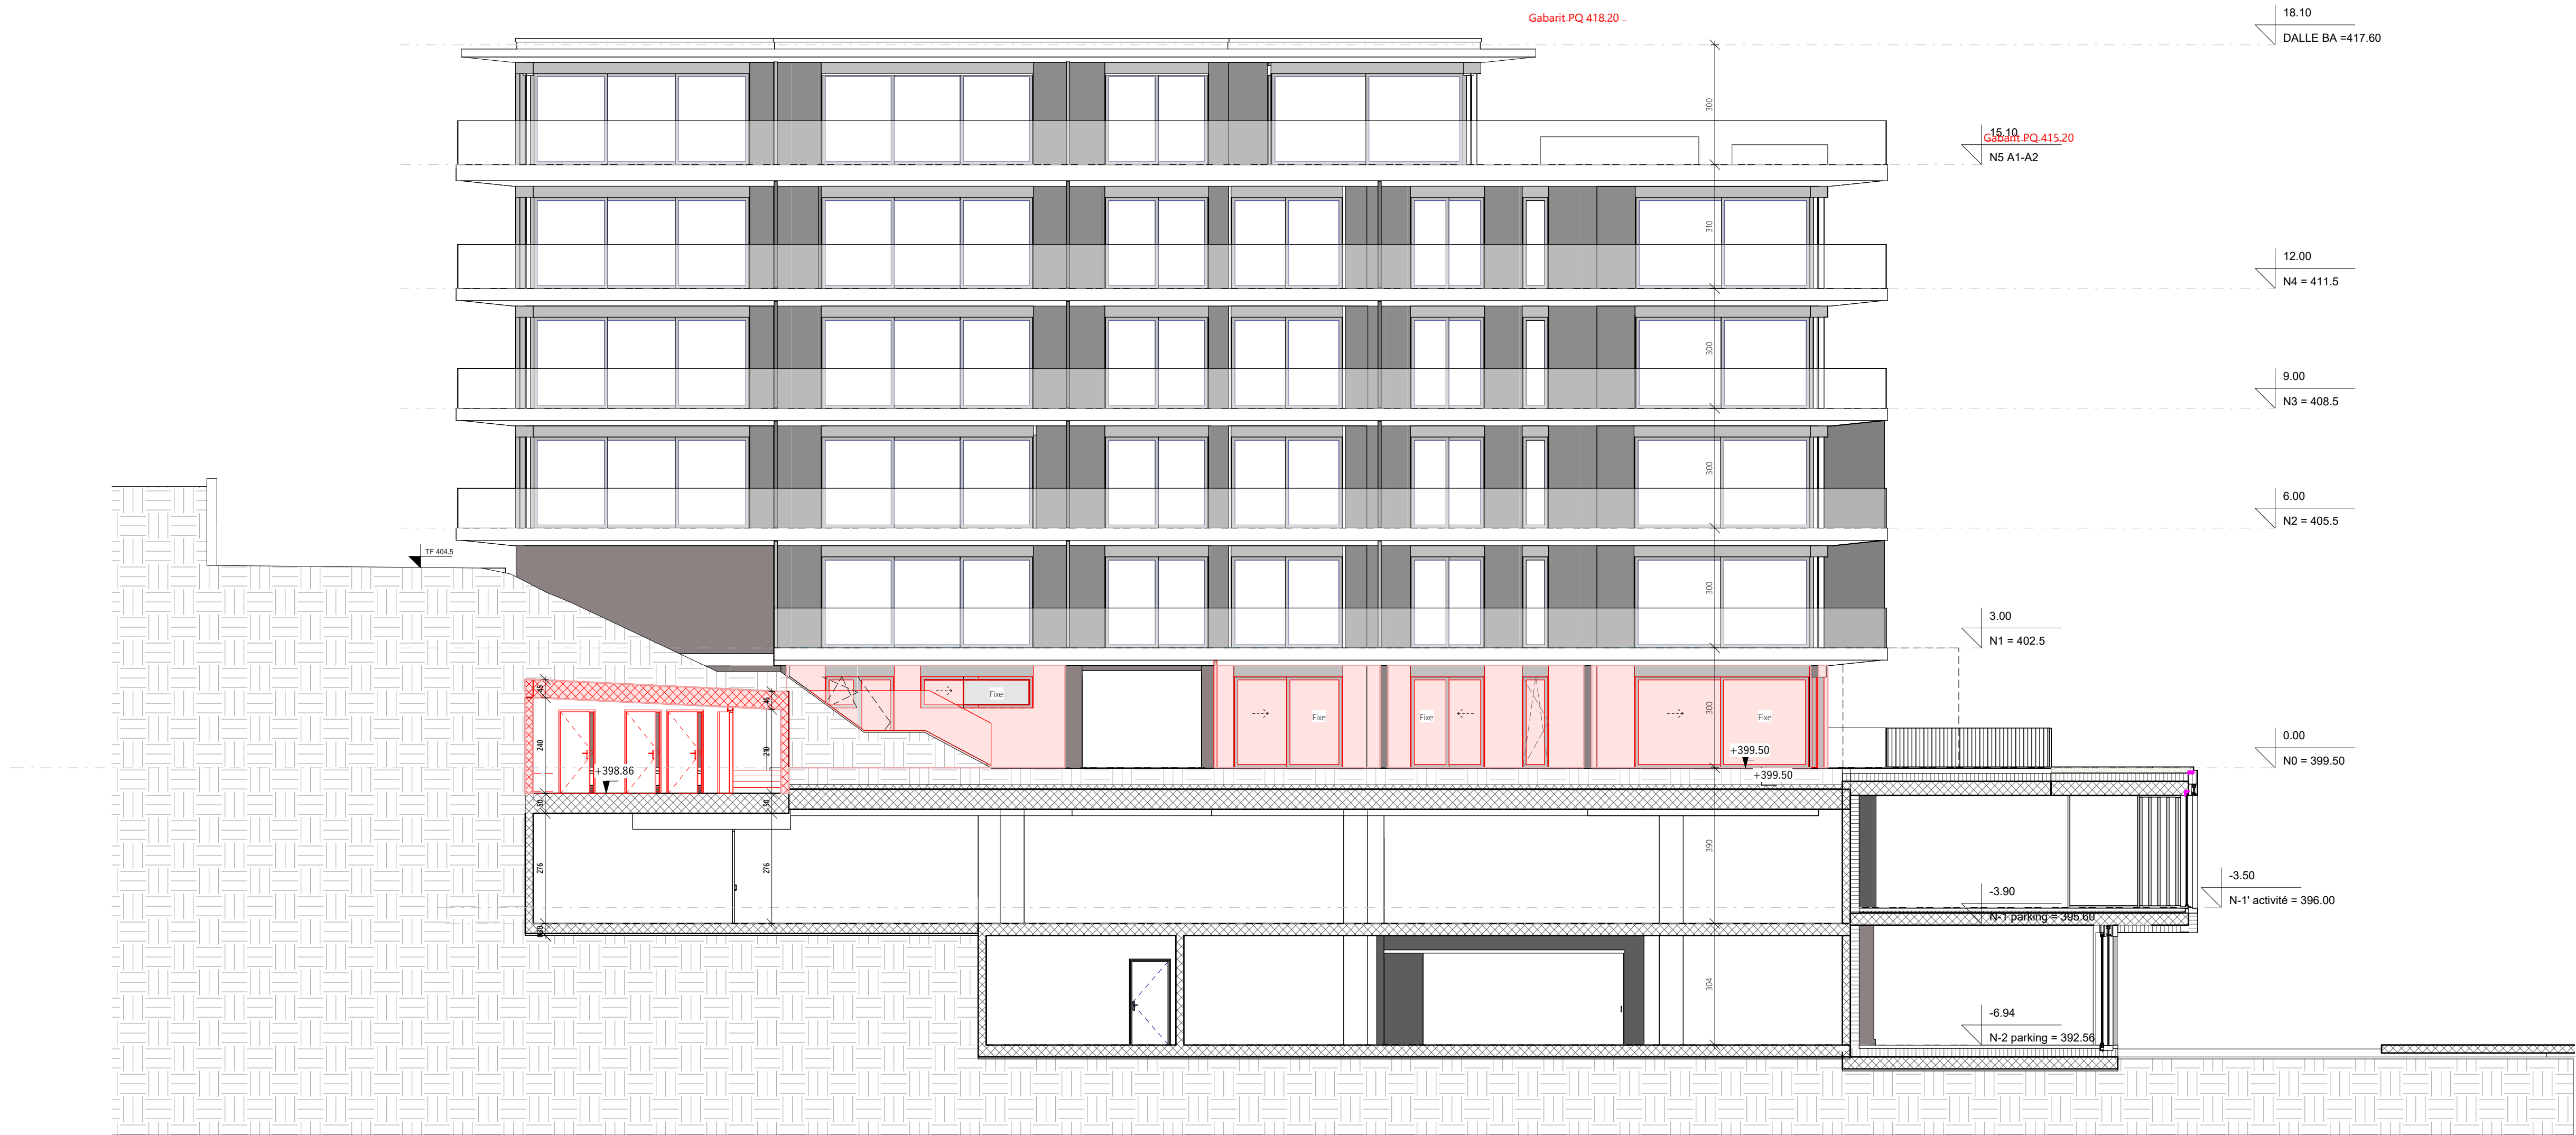

Construction d'un ensemble résidentiel de deux immeubles de logements, commerces, bureaux, parking de 89 places avec abri PC
Démolition des bâtiments ECA 163 et 377
Route du Simplon -1094 PAUDEX

Architecte

de Giovannini SA - Hervé de Giovannini - architecte EPFL - SIA
8, boulevard de grancy Tél.: 021 / 616 59 14
1006 Lausanne E-mail: info@degiovannini.ch

Propriétaire

Claude Chappuis Immobilier SA
4, Ch. de Pallin Tél.: 021 / 796 35 10
1009 Pully

COTES-SAINT-MAIRE

AFFAIRE N° 481
Plan N°302 A2

COMPLEMENTAIRE

FACADE A2 EST ET OUEST

DATE : 21.05.2026

MODIFICATIONS

NIVEAUX

DALLE TOITURE	+18.10m = 417.60
R+5	+15.10m = 414.60
R+4	+12.00m = 411.50
R+3	+9.00m = 408.50
R+2	+6.00m = 405.50
R+1	+3.00m = 402.50
RDC	+0.00m = 399.50
SSOL -1	-3.90m = 395.60
SSOL - 2	-6.94m = 392.56

DESSINATEUR

AL

ECHELLE

1:100

